

事業場名 千葉産業クリーン株式会社

所在地 銚子市

別紙1

1 放射線量測定結果

測定地点名	測定日時	測定値(μ Sv/h)						地面の形状
		7月31日 曇		8月27日 晴		9月30日 曇		
		1.0m	0.5m	1.0m	0.5m	1.0m	0.5m	
No.1(直近民家付近)		0.09	0.09	0.09	0.09	0.08	0.09	アスファルト
No.2(入口境界内側)		0.06	0.06	0.06	0.06	0.07	0.07	アスファルト
No.3(処分場西側地点)						0.06	0.06	アスファルト
No.4(埋立区域内)		0.06	0.06	0.05	0.04	0.07	0.06	土
No.5(水処理施設付近)		0.06	0.06	0.06	0.07	0.06	0.06	コンクリート
No.6(1号焼却炉飛灰貯留場前)		0.09	0.09			0.09	0.09	コンクリート
No.7(1号焼却炉主灰貯留棟前)		0.07	0.07			0.07	0.07	コンクリート
No.8(2号焼却炉飛灰貯留場前)				0.09	0.08			コンクリート
No.9(2号焼却炉灰貯留棟前)				0.07	0.07			コンクリート
No.10(汚泥ピット前)								コンクリート
No.11(処分場東側地点)		0.05	0.06					コンクリート

2 排水処理施設前後の水の測定結果


採水地点名	採水日時	放射性セシウム濃度(Bq/L)								
		7月31日 曇			8月27日 晴			9月30日 曇		
		セシウム134	セシウム137	合計	セシウム134	セシウム137	合計	セシウム134	セシウム137	合計
排水処理施設(処理前)		不検出	不検出	不検出	不検出	不検出	不検出	不検出	不検出	不検出
排水処理施設(処理後)		不検出	不検出	不検出	不検出	不検出	不検出	不検出	不検出	不検出

* 不検出とは、測定できる最低限の値(検出限界値)より小さいことを表します。
 検出限界値は、セシウム134、137とも約1Bq/Lです。

千葉産業クリーン

Scale 1:2000

放射線量測定位置図

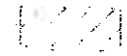


埋立区域

緑地帯



植栽地域

管理用道路

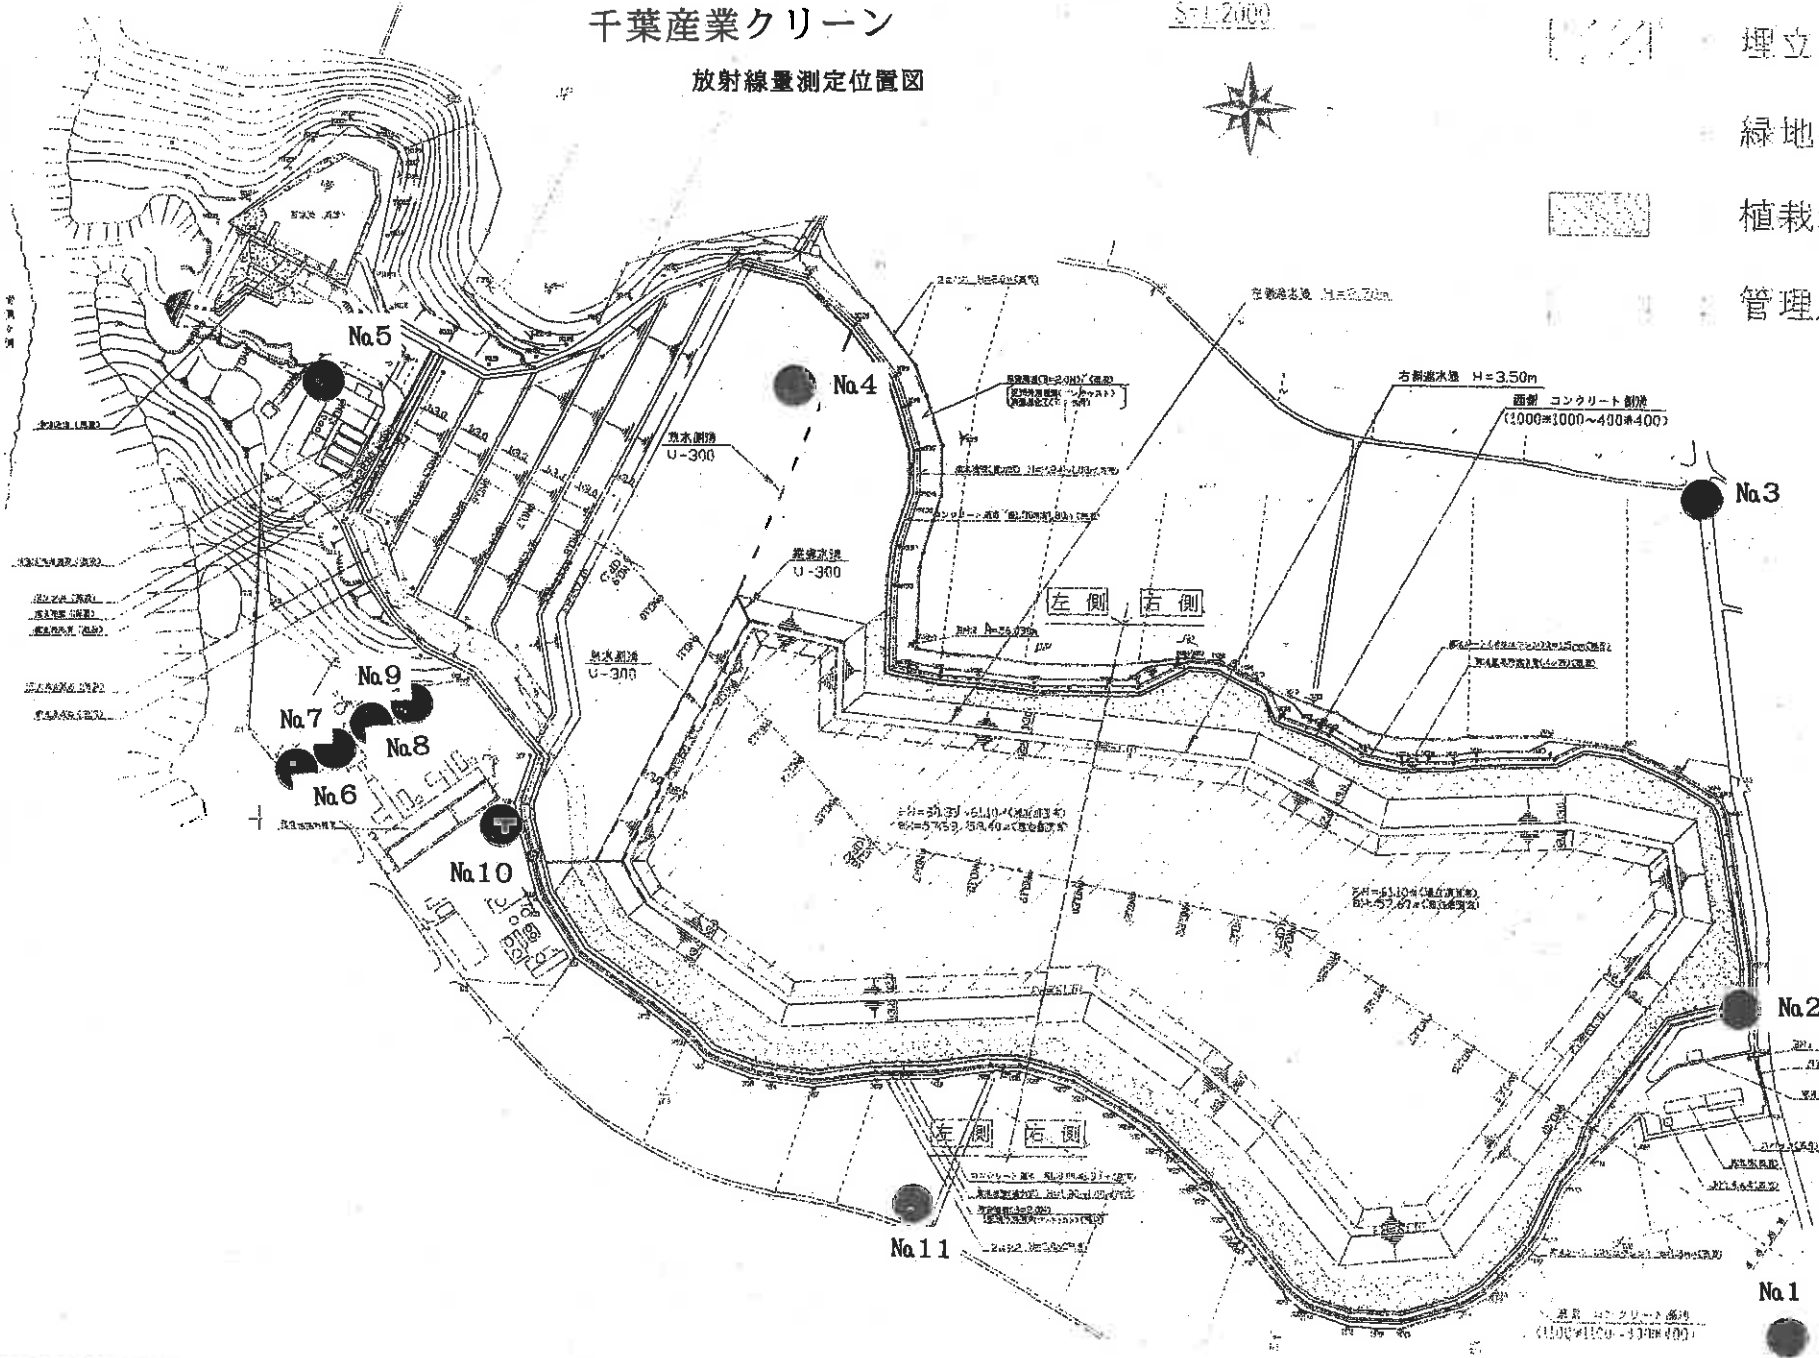

項目	内容
調査年度	昭和58年
調査月	10月
調査日	10月27日
調査時間	10時～16時
調査場所	千葉県市川市
調査対象	千葉産業クリーン
調査内容	放射線量測定

工事名	千葉県市川市千葉産業クリーン(仮)工事
図面名	敷地分譲地地平面図
尺度	A3 1:2000 A4 1:1000
年月日	図面番号 1/22
会社名	株式会社 日清コンサルタン
図面所名	