



(仮称)コスモス印西西の原店

図1 広域見取図

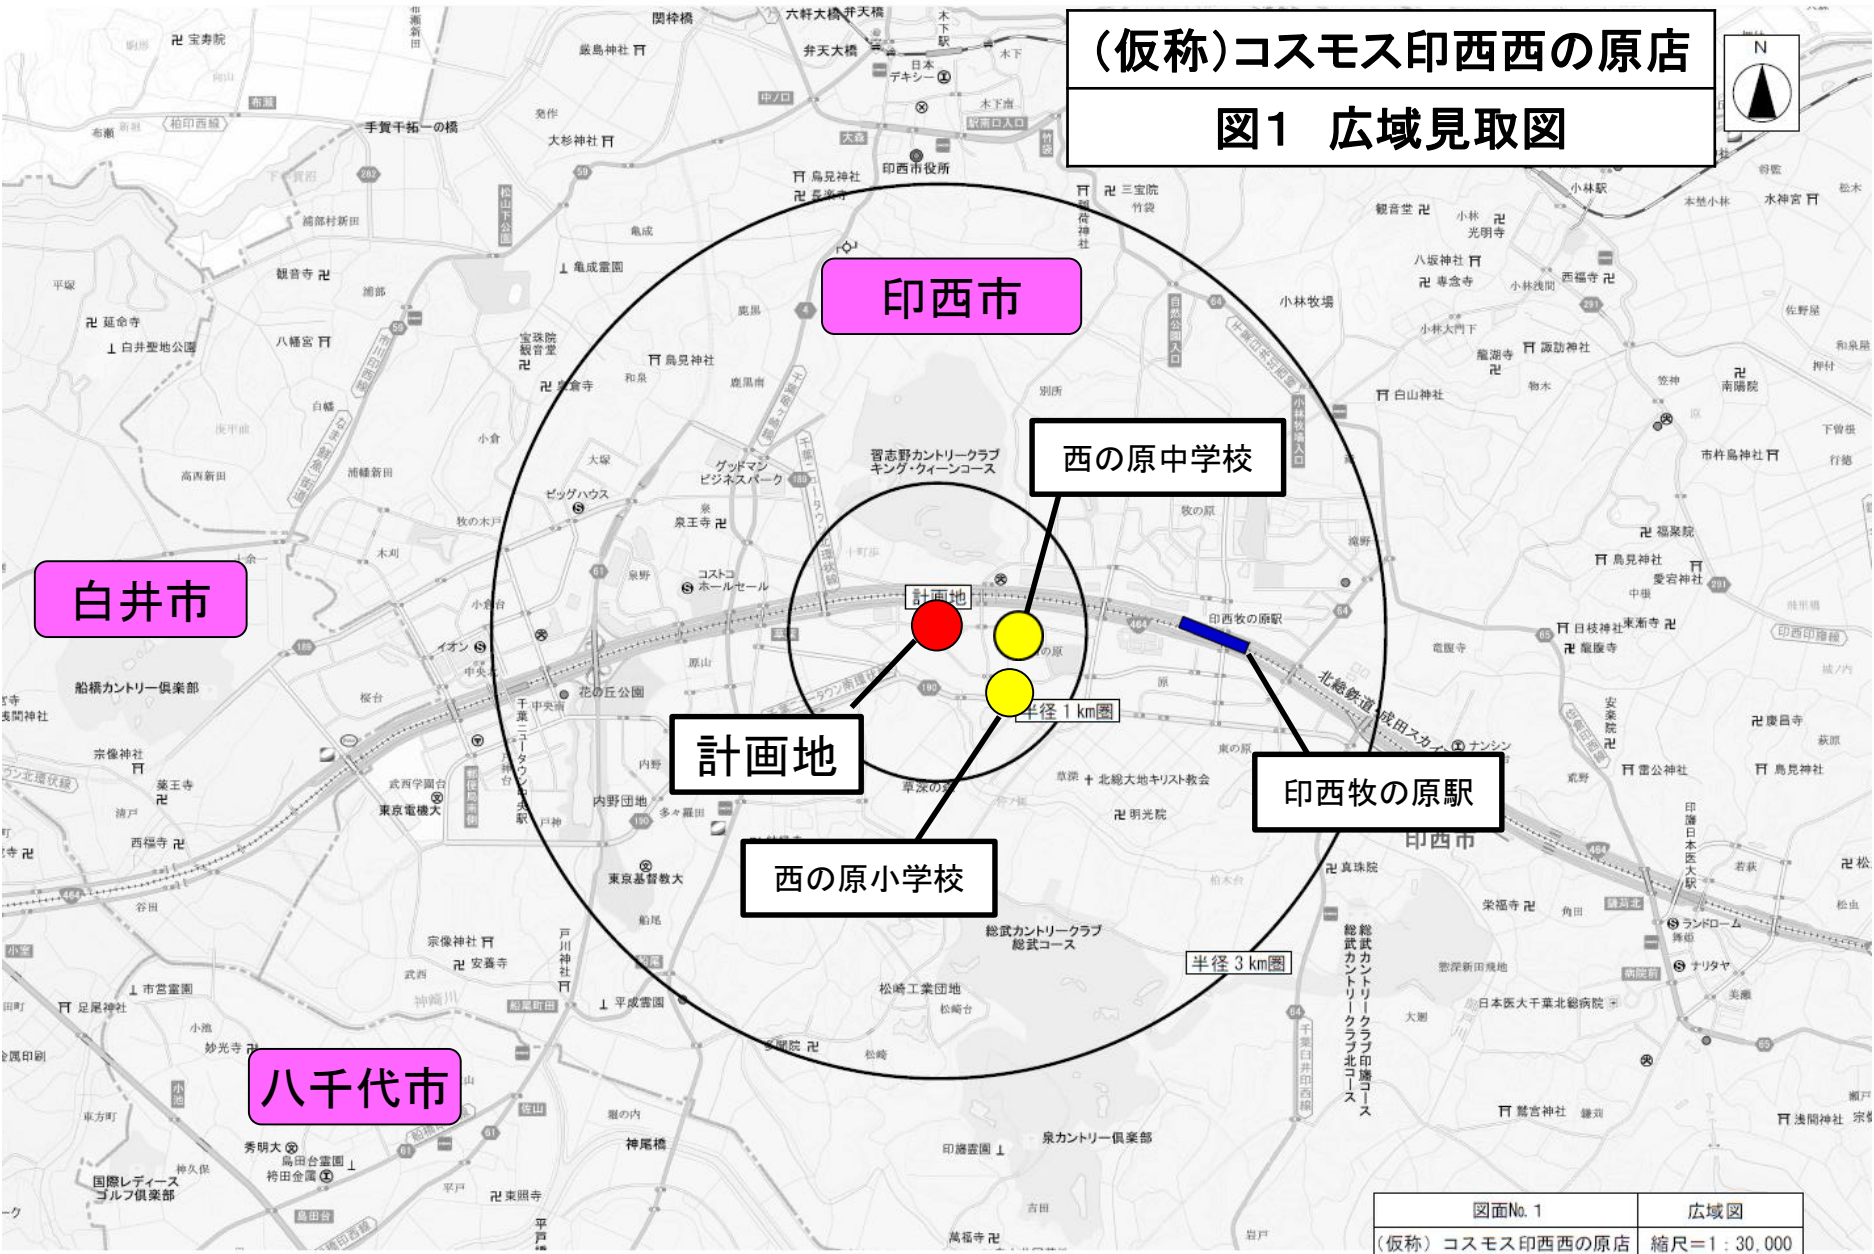

図面No. 1	広域図
(仮称)コスモス印西西の原店	縮尺=1:30,000

図2 周辺見取図

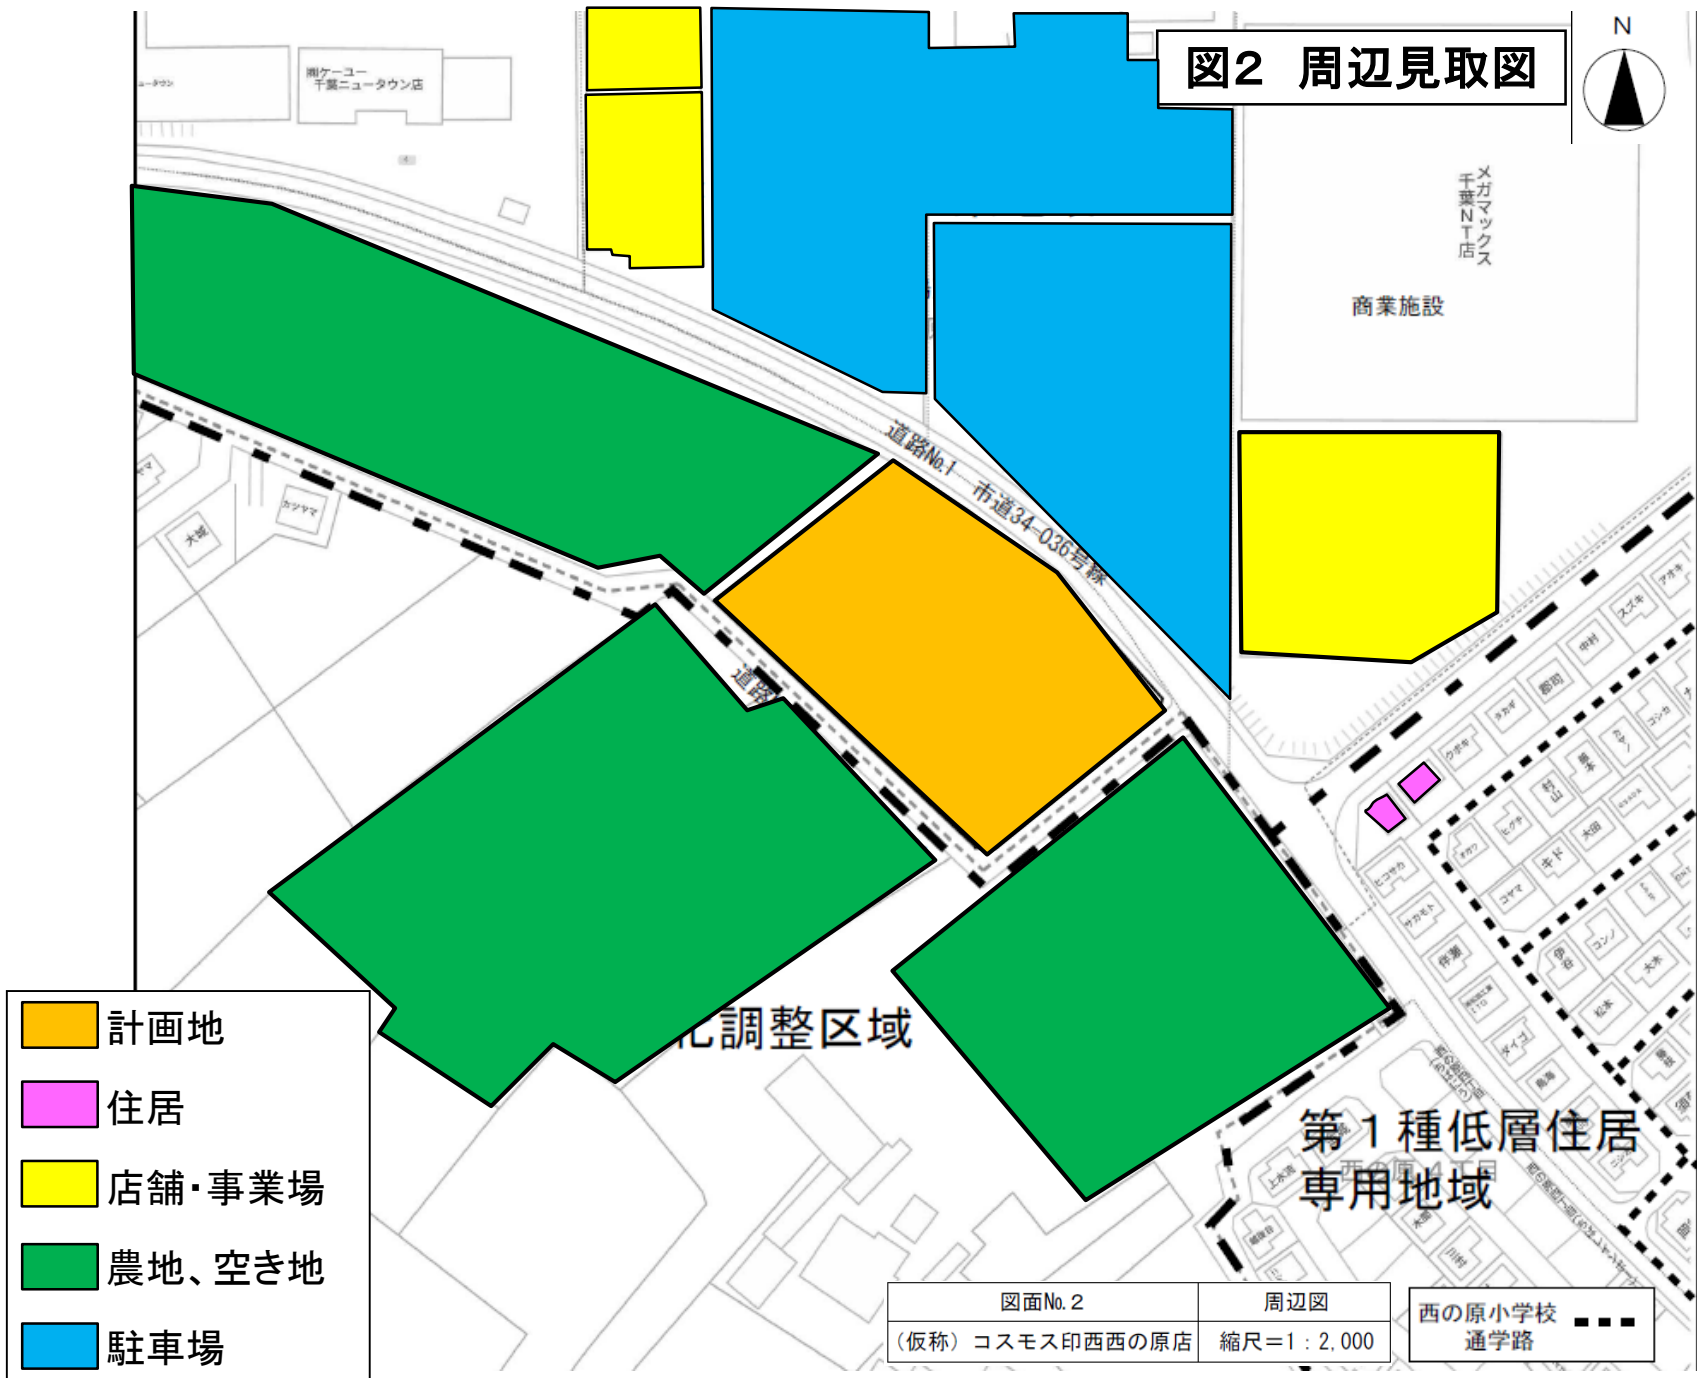

図面No.2



周辺図

(仮称) コスモス印西西の原店

縮尺=1:2,000

西の原小学校
通学路

図3 建物配置図

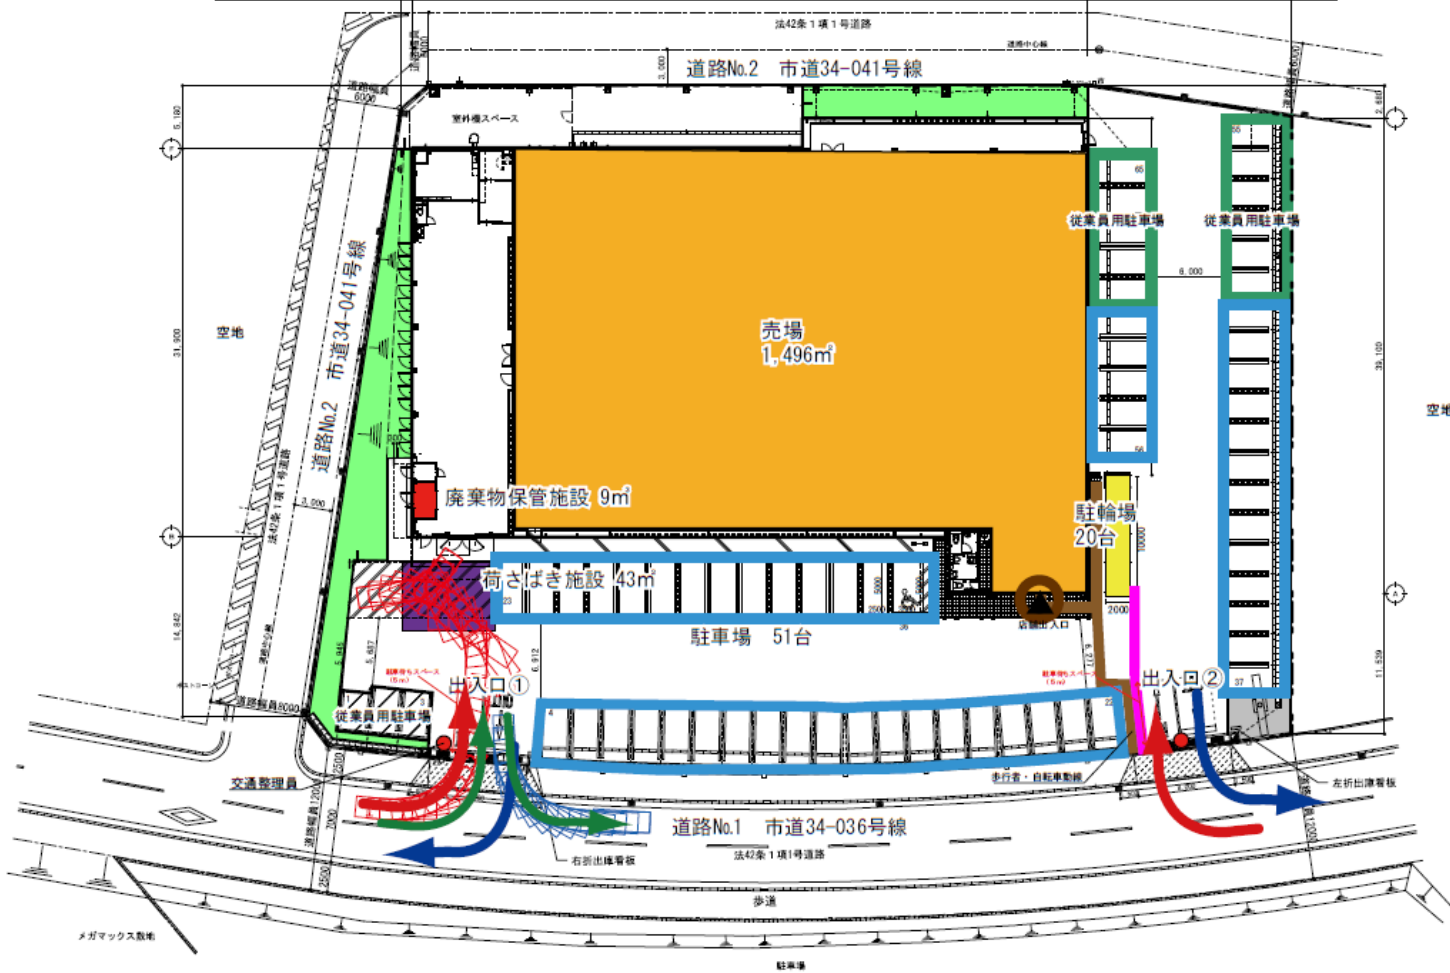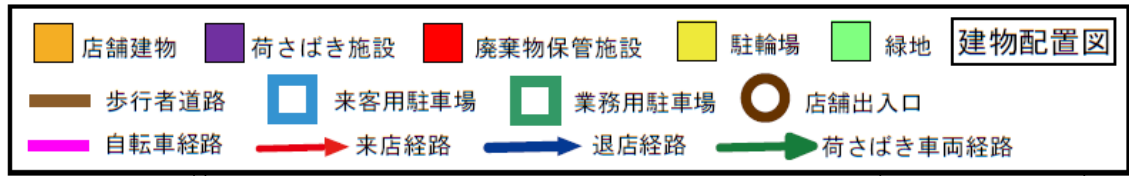

図面No. 4	配置図兼平面図
(仮称) コスモス印西西の原店	縮尺=1 : 400

図4 来退店経路図


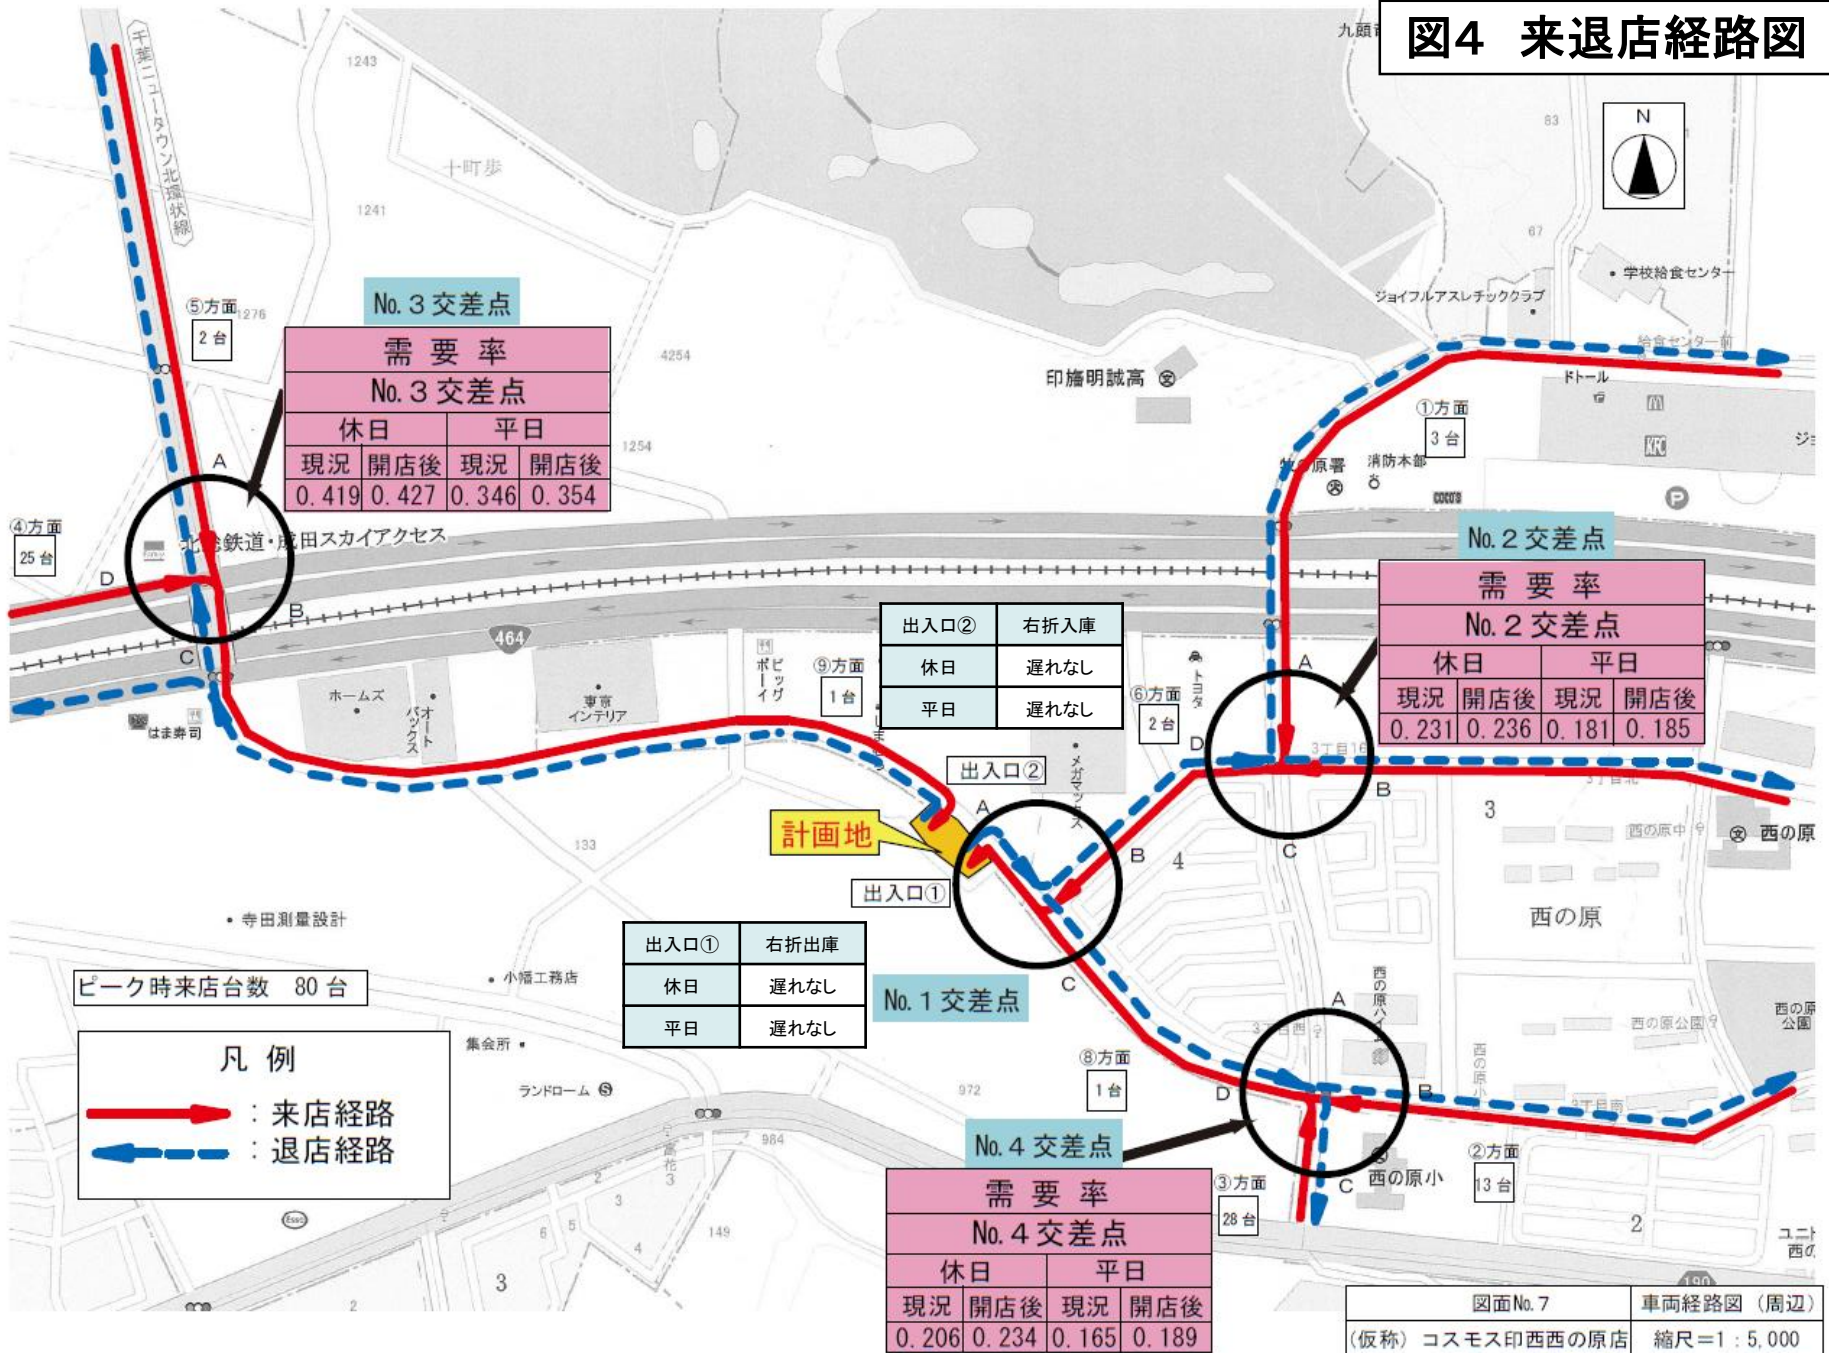


図5 騒音発生予測地点位置図

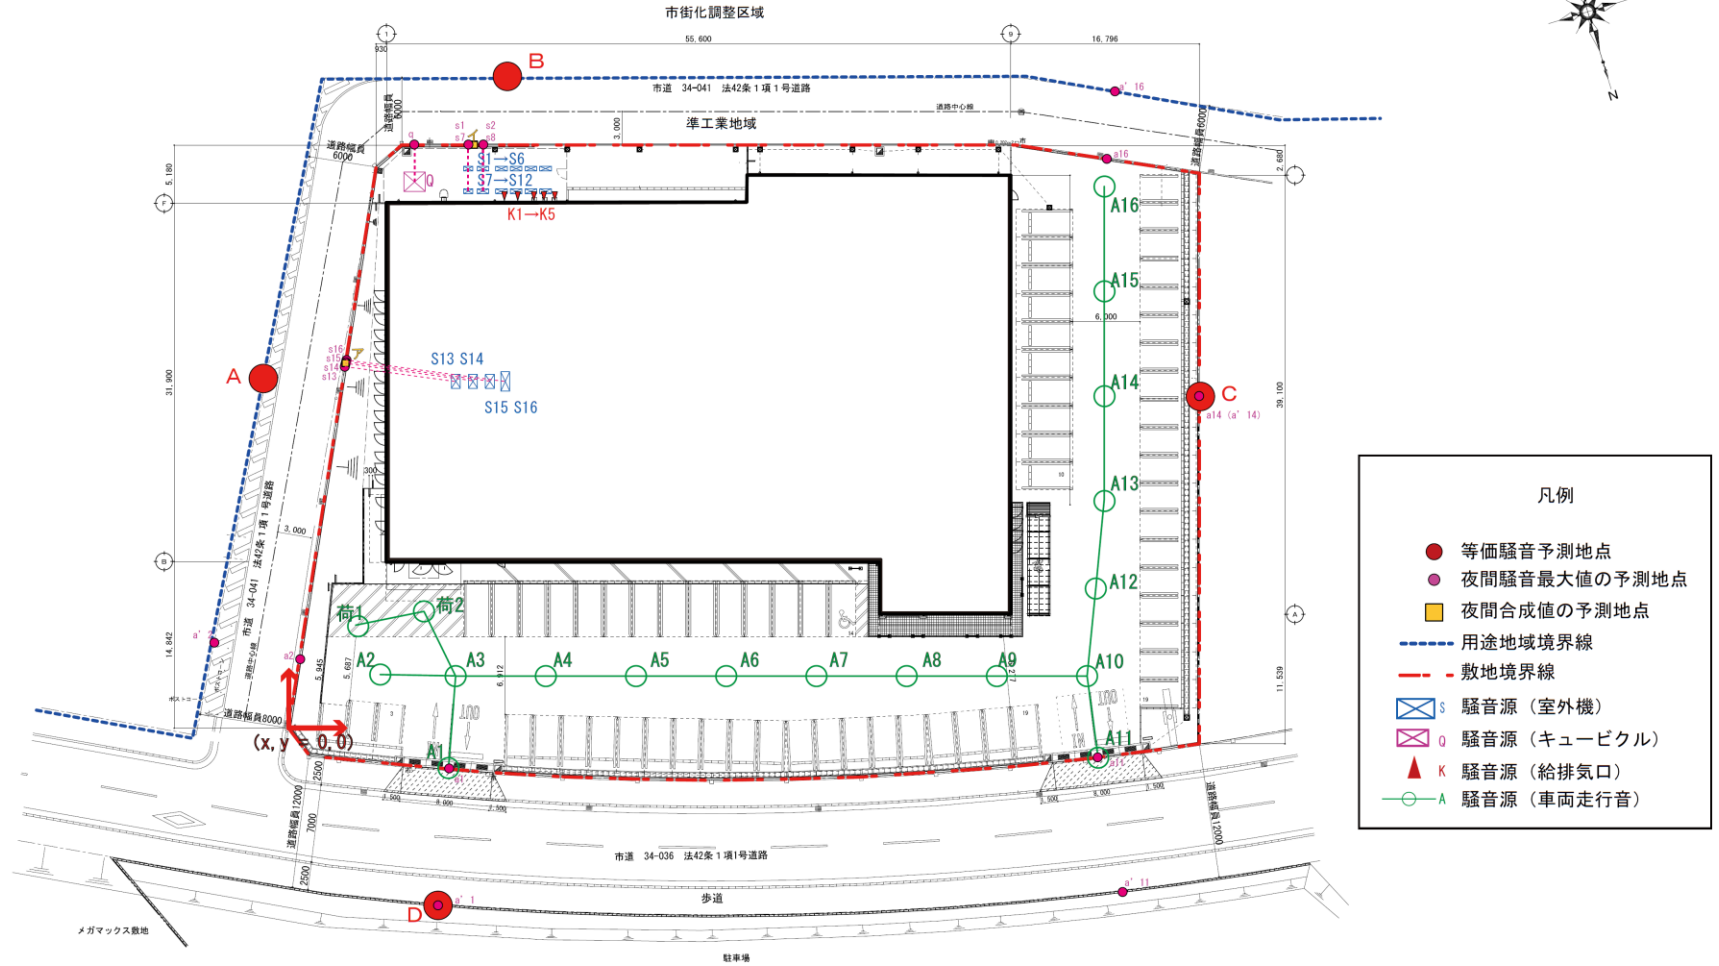

図面No. 1 0	騒音発生源位置図
(仮称) コスモス印西西の原店	縮尺=1 : 400