



(仮称)クリエイトS・D君津中富店

図1 広域見取図

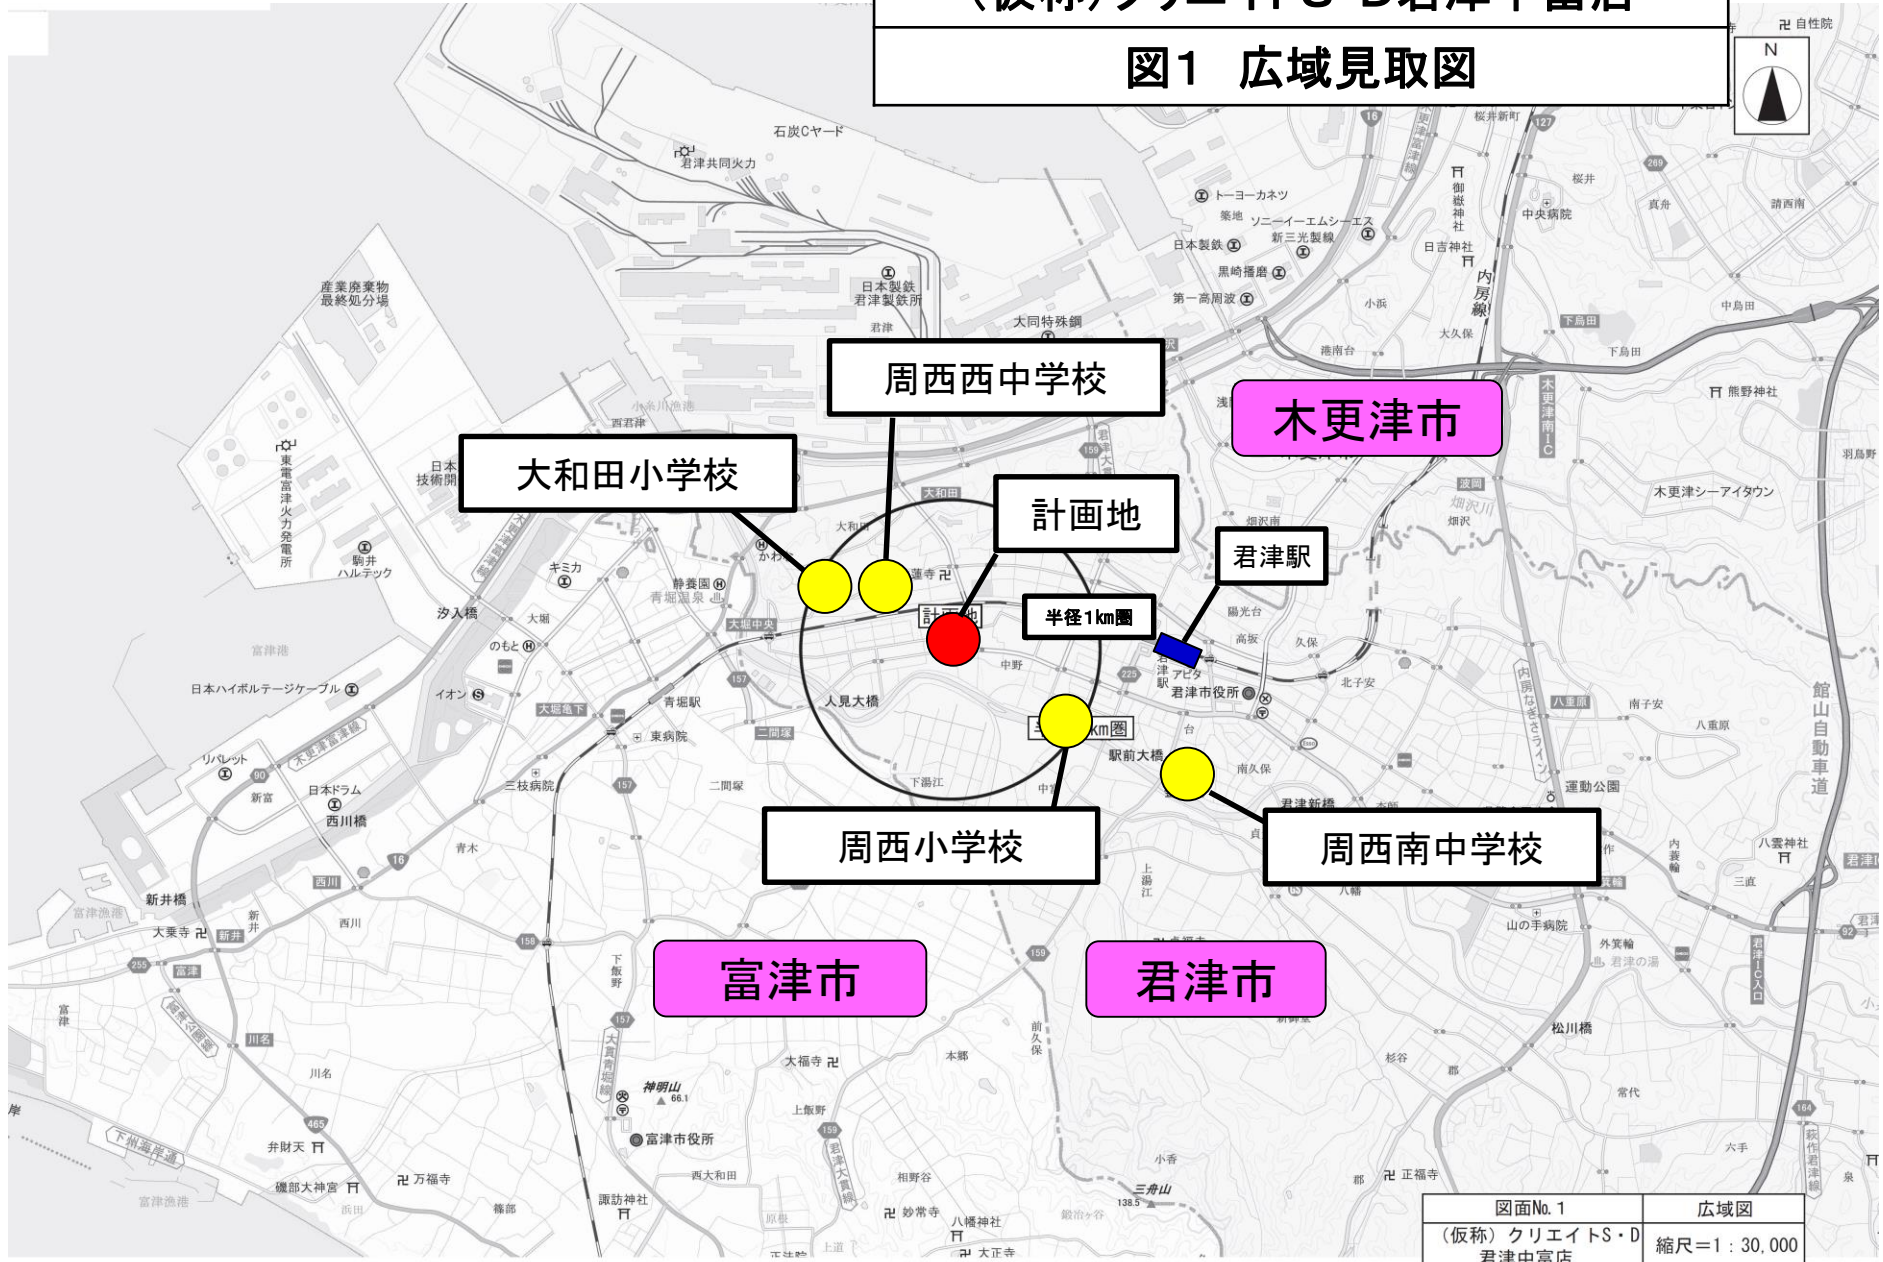

図面No. 1	広域図
(仮称)クリエイトS・D 君津中富店	縮尺=1 : 30,000

図2 周辺見取図

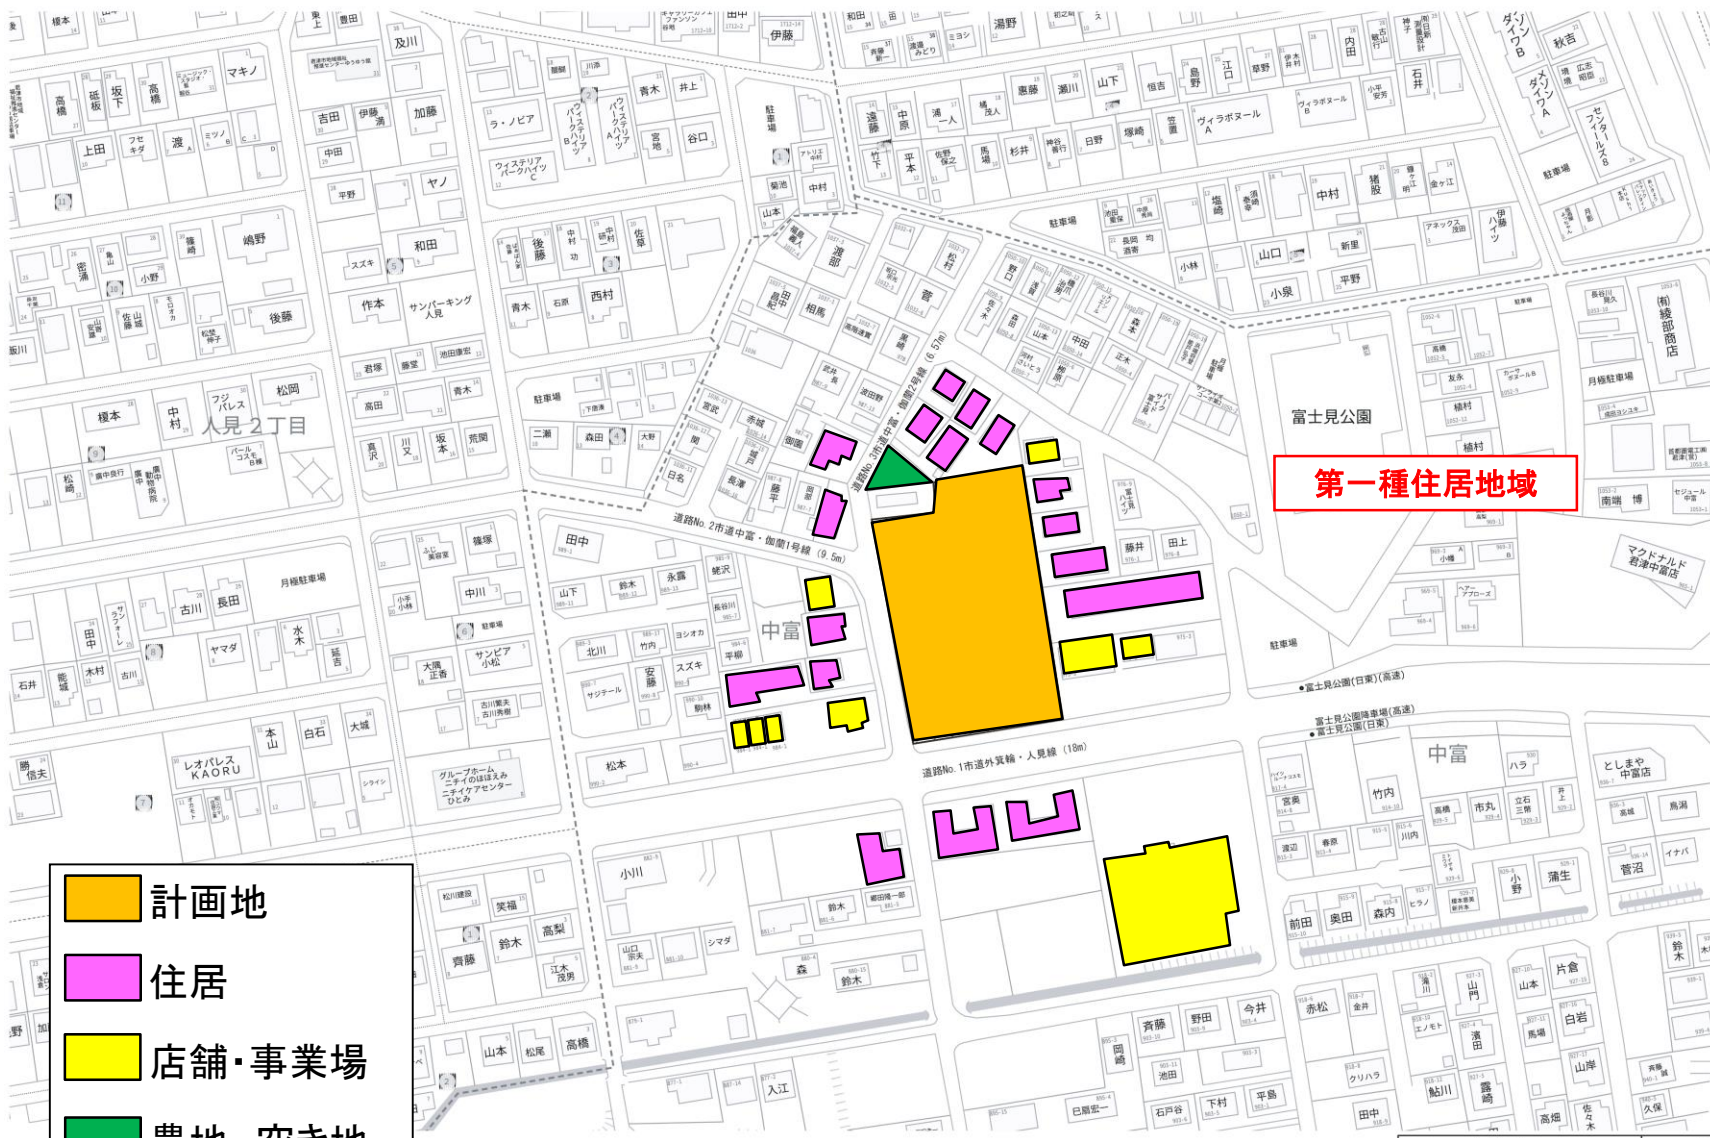

第一種住居地域

- 計画地
- 住居
- 店舗・事業場
- 農地、空き地
- 駐車場

図面内全域通学路：周西小学校
 図面内用途地域：第一種住居地域

図面No. 2 (仮称) クリエイトS・D 君津中富店	周辺図 縮尺=1 : 1,500
-----------------------------------	---------------------


図3 建物配置図

店舗建物
 荷さばき施設
 廃棄物保管施設
 駐輪場


歩行者道路
 来客用駐車場
 店舗出入口

自転車経路
 来店経路
 退店経路
 荷さばき車両経路

建物配置図兼
2階平面図

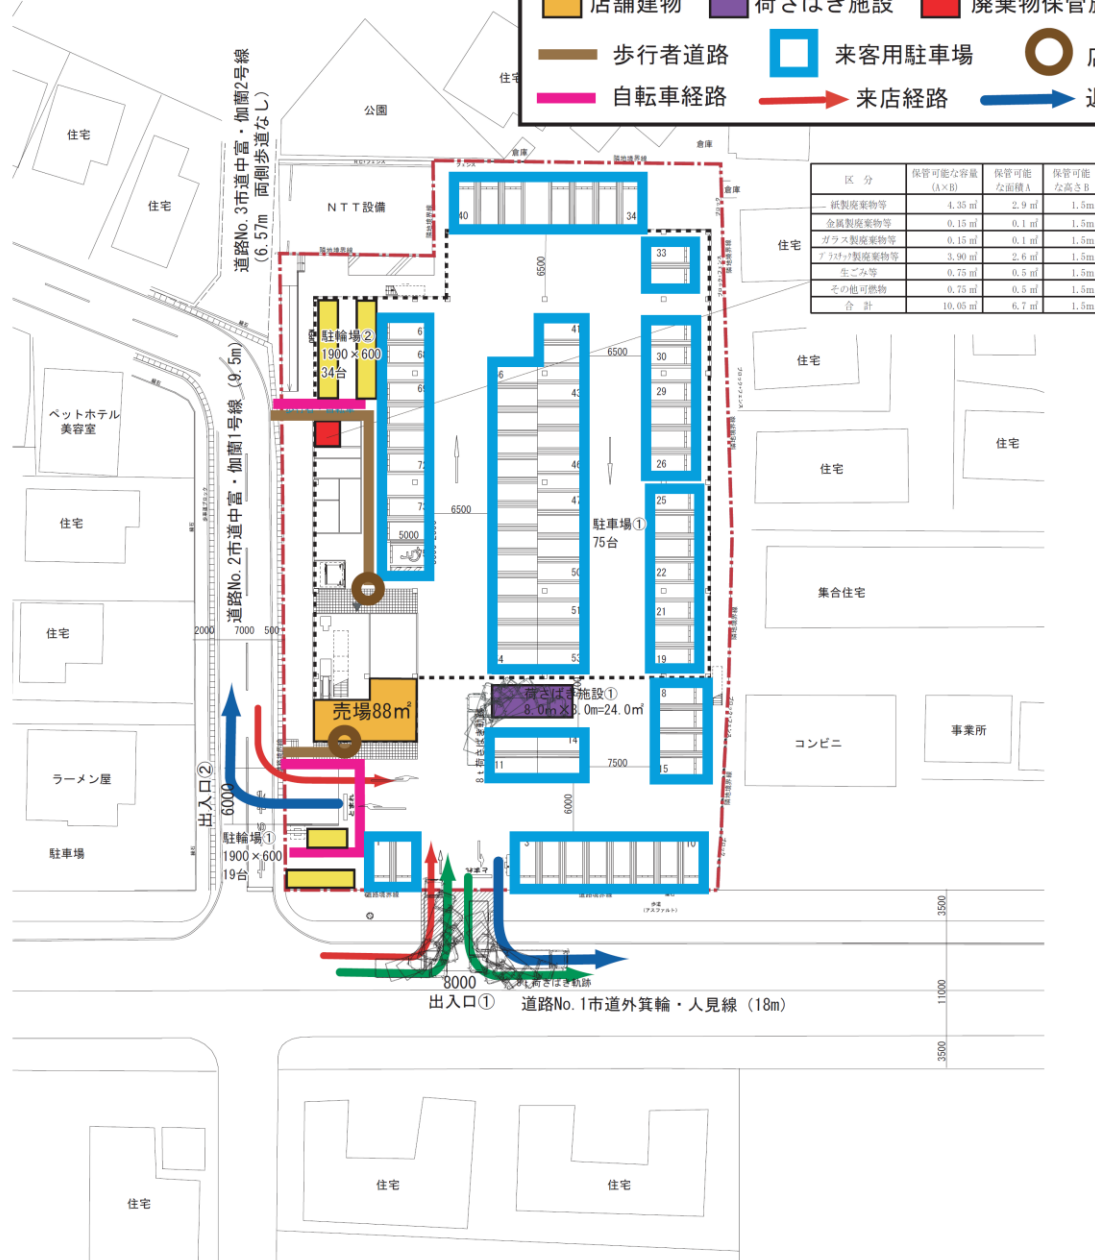

区分	保管可能な容量 (A×B)	保管可能な距離A	保管可能な高さB
紙製廃棄物等	4.35㎡	2.9m	1.5m
金属製廃棄物等	0.15㎡	0.1m	1.5m
ガラス製廃棄物等	0.15㎡	0.1m	1.5m
プラスチック製廃棄物等	3.90㎡	2.6m	1.5m
生ゴミ等	0.75㎡	0.5m	1.5m
その他可燃物	0.75㎡	0.5m	1.5m
合計	10.05㎡	6.7m	1.5m

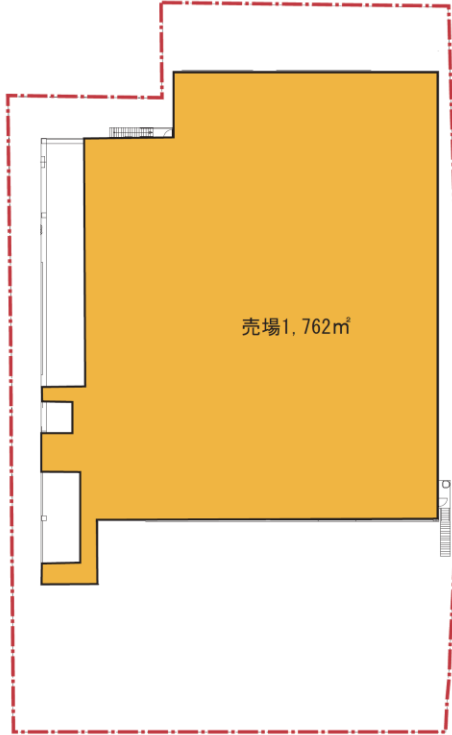

【2階平面図】

図4 来退店経路図


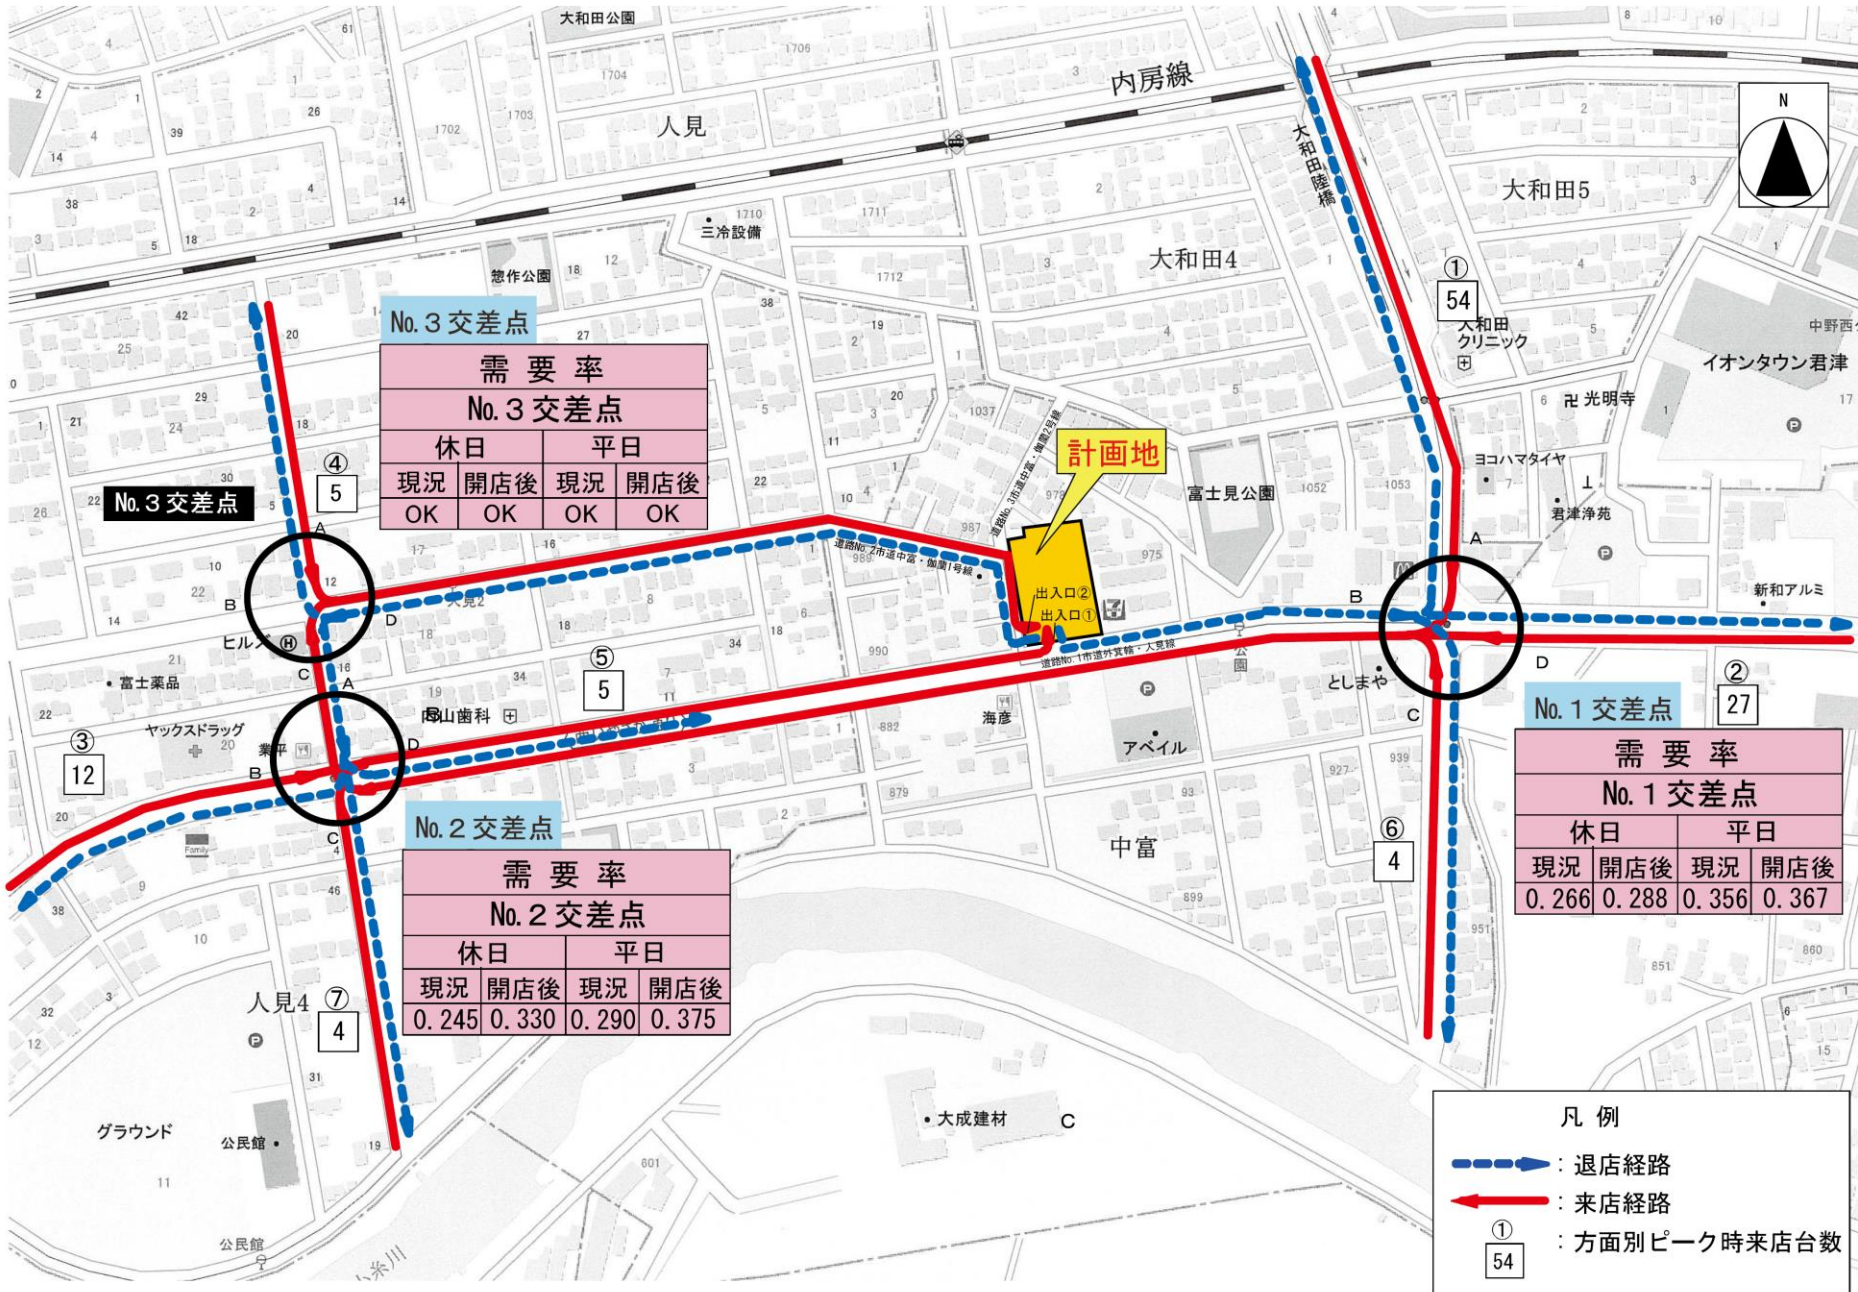


図5 騒音発生予測地点位置図



用途地域：第一種住居地域

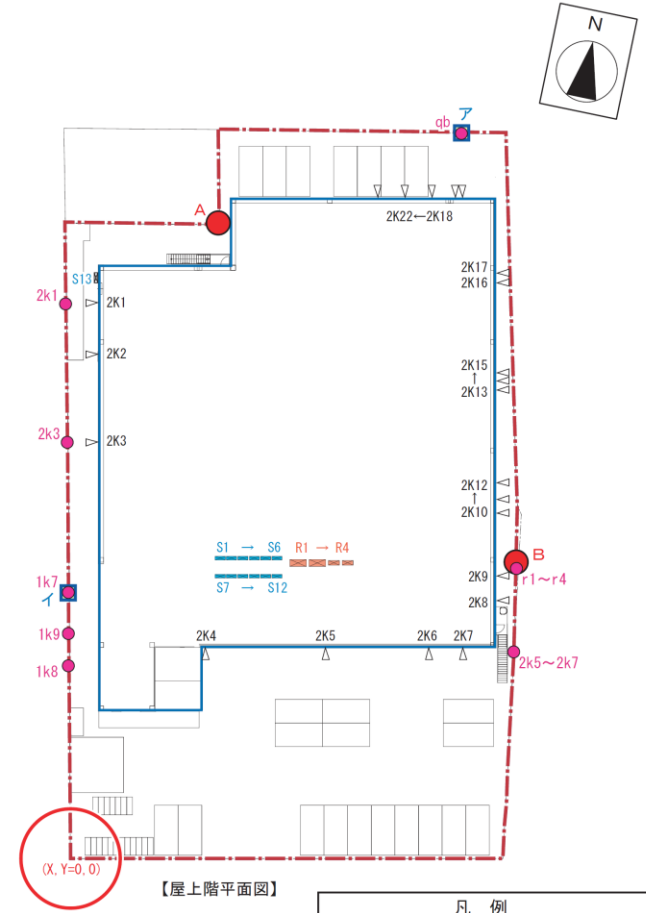

- 凡例
- 等価騒音予測地点
 - 夜間騒音最大値の予測地点
 - 夜間合成値の予測地点
 - 騒音源 (車両走行音)
 - S 騒音源 (空調用室外機) ※2Fは、S13のみ
その他のは、RF
 - R 騒音源 (冷凍冷蔵用室外機)
 - ▽ K 騒音源 (給排気口) ※1Fは赤、
2Fは白で表記
 - QB 騒音源 (キュービクル)
 - - - 敷地境界線

図面No.8-2 (仮称) クリエイトS・D 君津中富店	騒音発生源位置図 縮尺=1:500
------------------------------------	----------------------

