


ナリタヤ布佐店

図1 広域見取図

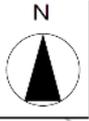

茨城県

千葉県
布佐小・中学校

我孫子市

布佐南小学校

計画地

半径1km圏

布川小学校

栄町

柏市

布佐駅

印西市

白井市

大森小学校

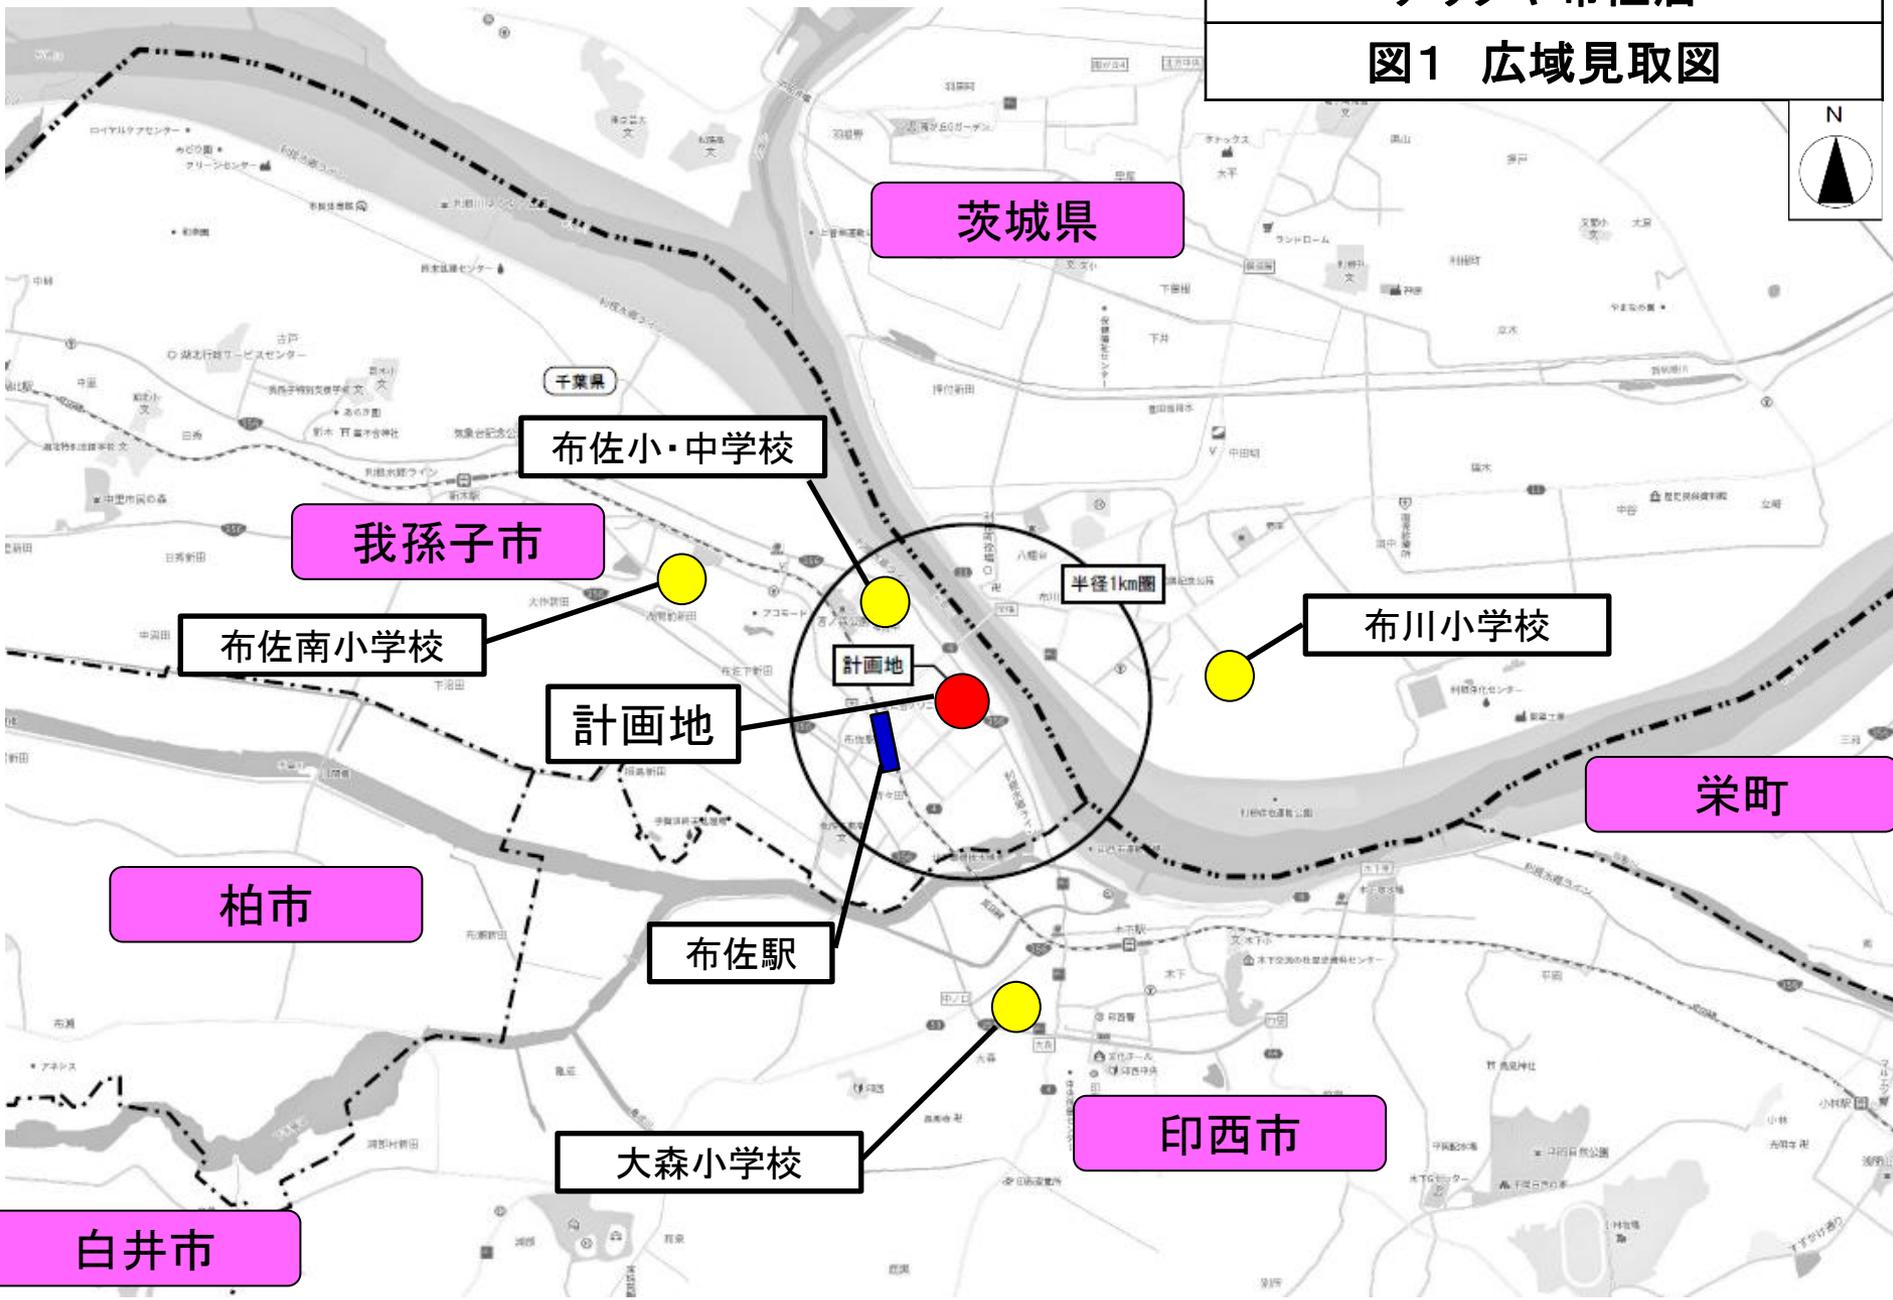


図2 周辺見取図



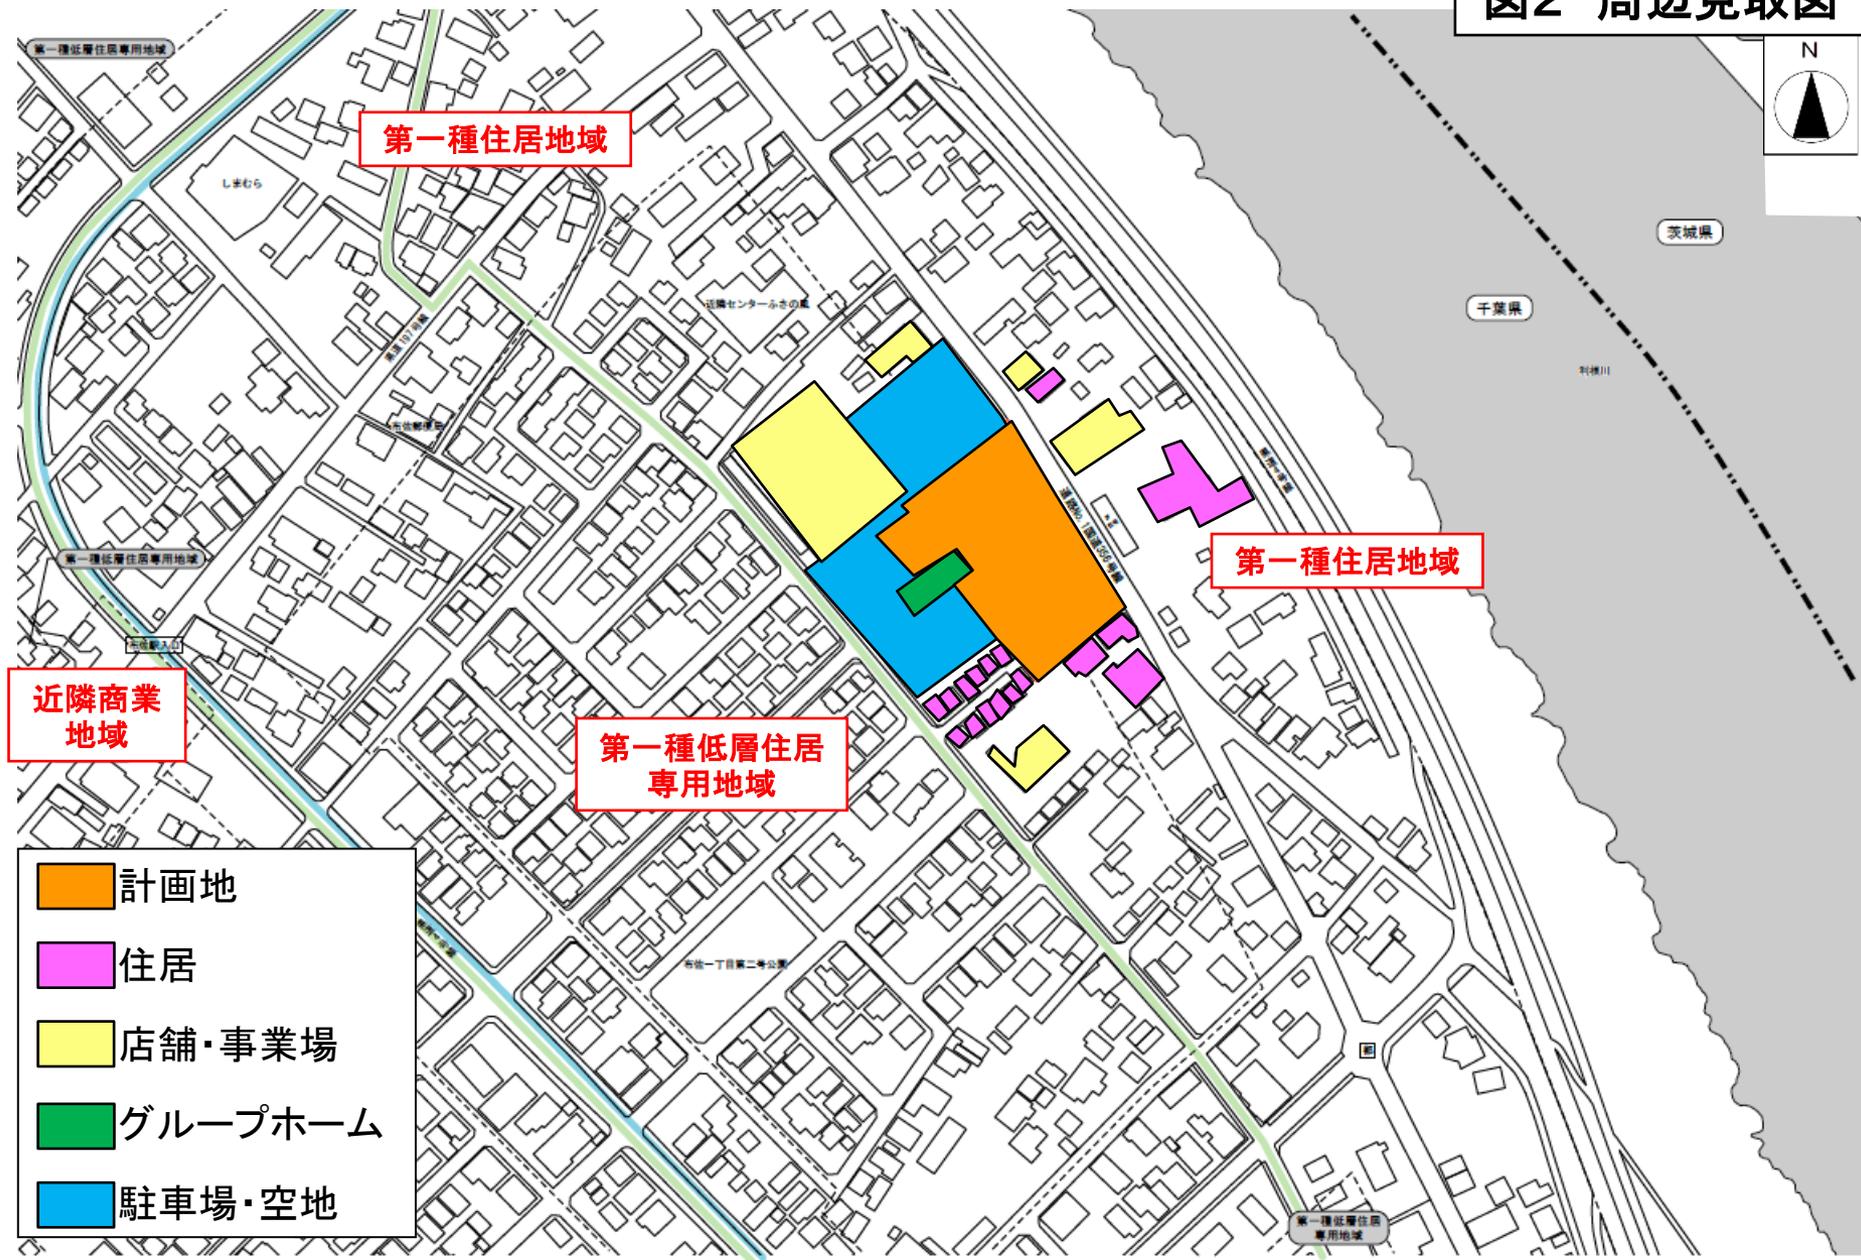


図4 来退店経路図



図5-1 騒音発生源及び予測地点位置図(1階)

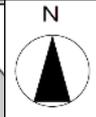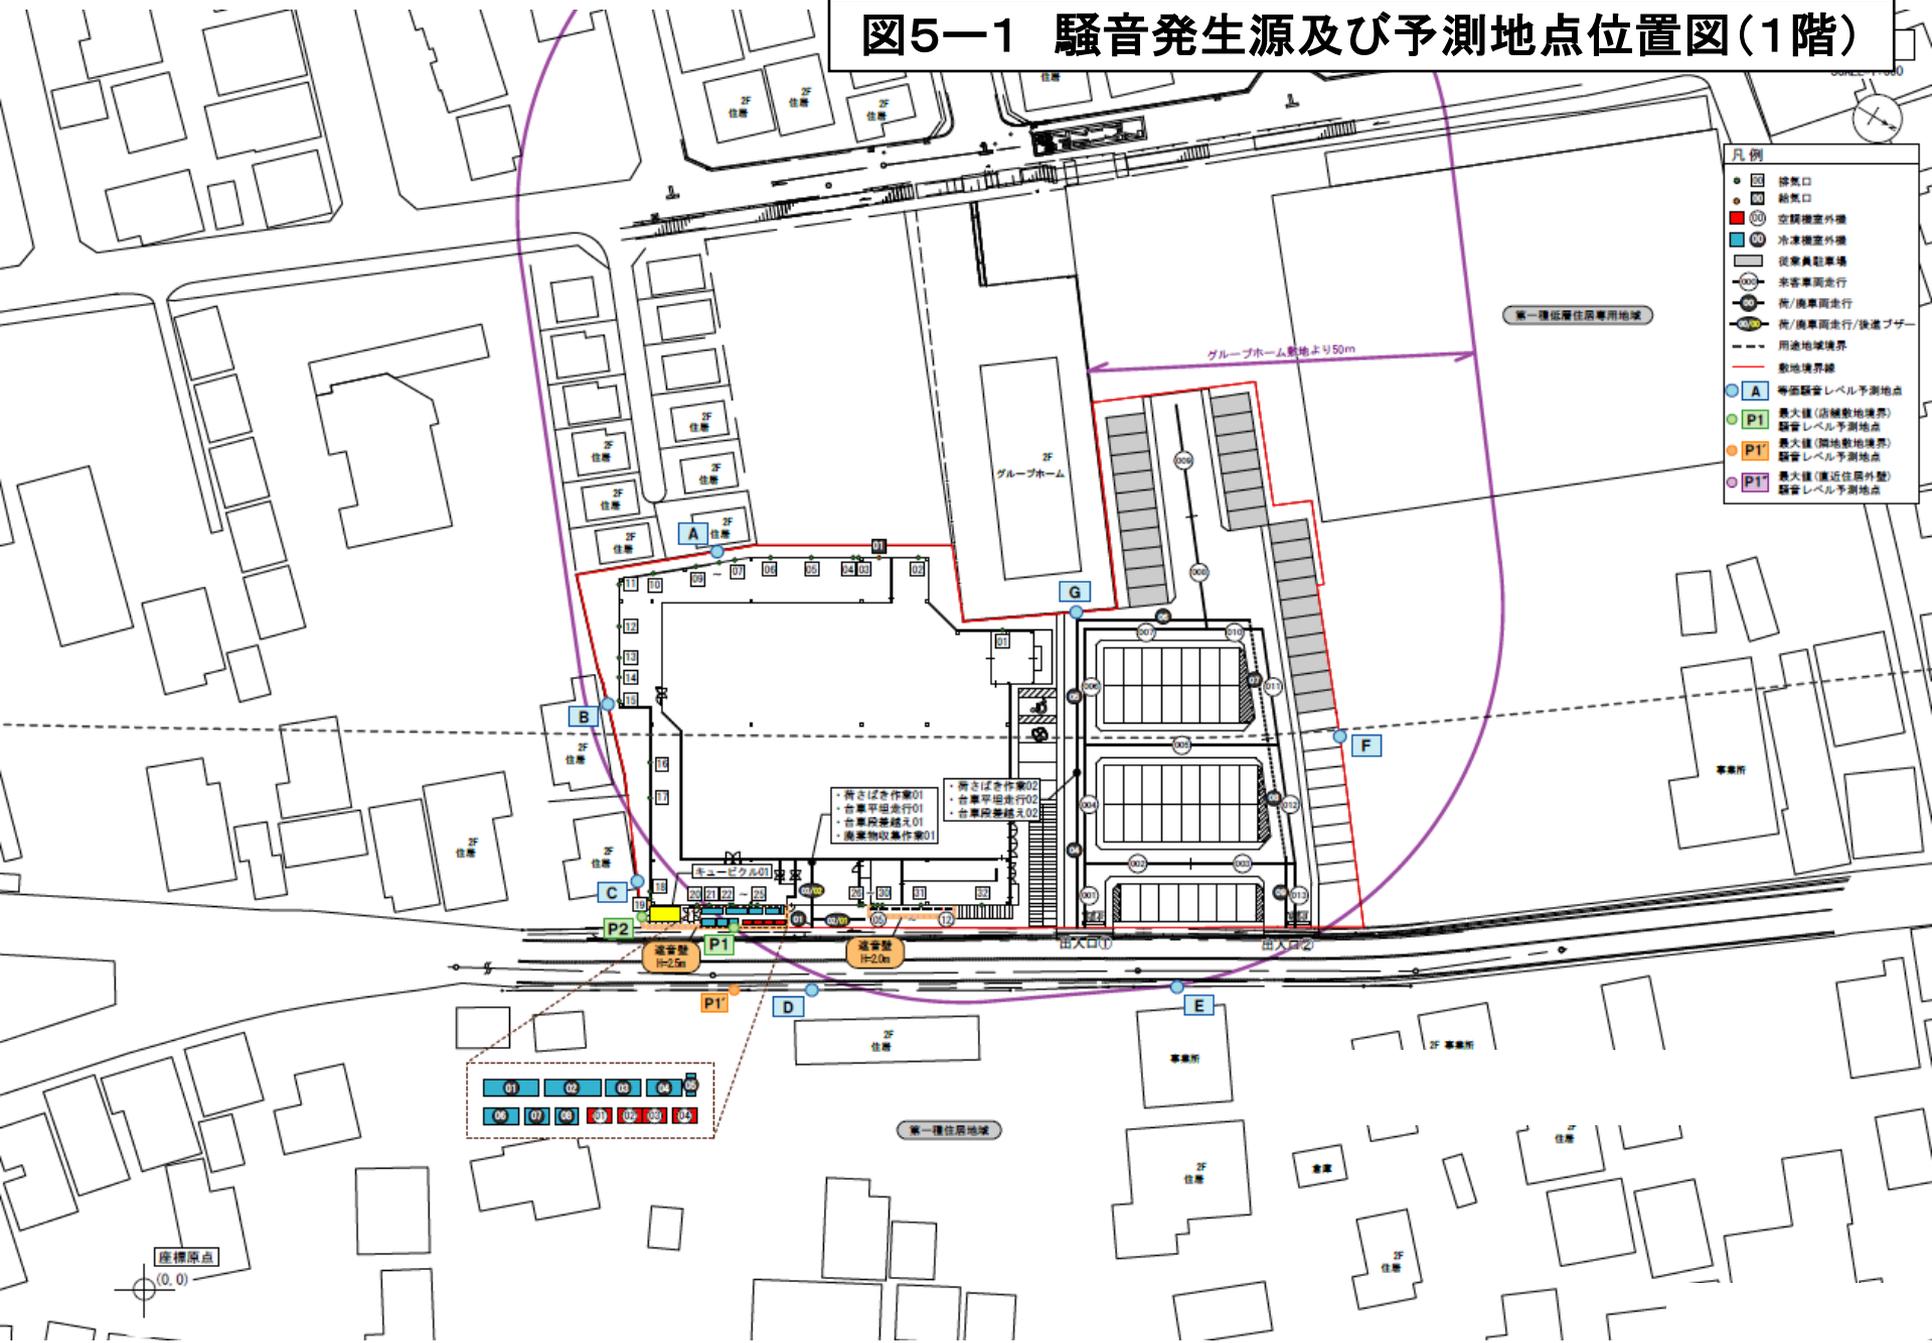

- 凡例
- 排気口
 - 給気口
 - 空調機室外機
 - 冷凍機室外機
 - 従業員駐車場
 - 来客専用歩行
 - 荷/廃棄物歩行
 - 荷/廃棄物歩行/狭道ブザー
 - - - 用途地域境界
 - 敷地境界線
 - A 等価騒音レベル予測地点
 - P1 轟火騒音(近接敷地境界)騒音レベル予測地点
 - P1' 轟火騒音(隣地敷地境界)騒音レベル予測地点
 - P1'' 轟火騒音(遠近住居外壁)騒音レベル予測地点

荷さばき作業01
合庫平坦歩行01
合庫段昇降01
廃棄物収集作業01

荷さばき作業02
合庫平坦歩行02
合庫段昇降02


キュービクル01

通気機 H=2.5m

01 02 03 04
05 06 07 08 09 10 11 12

座標原点
(0,0)

図5-2 騒音発生源及び予測地点位置図(屋根)

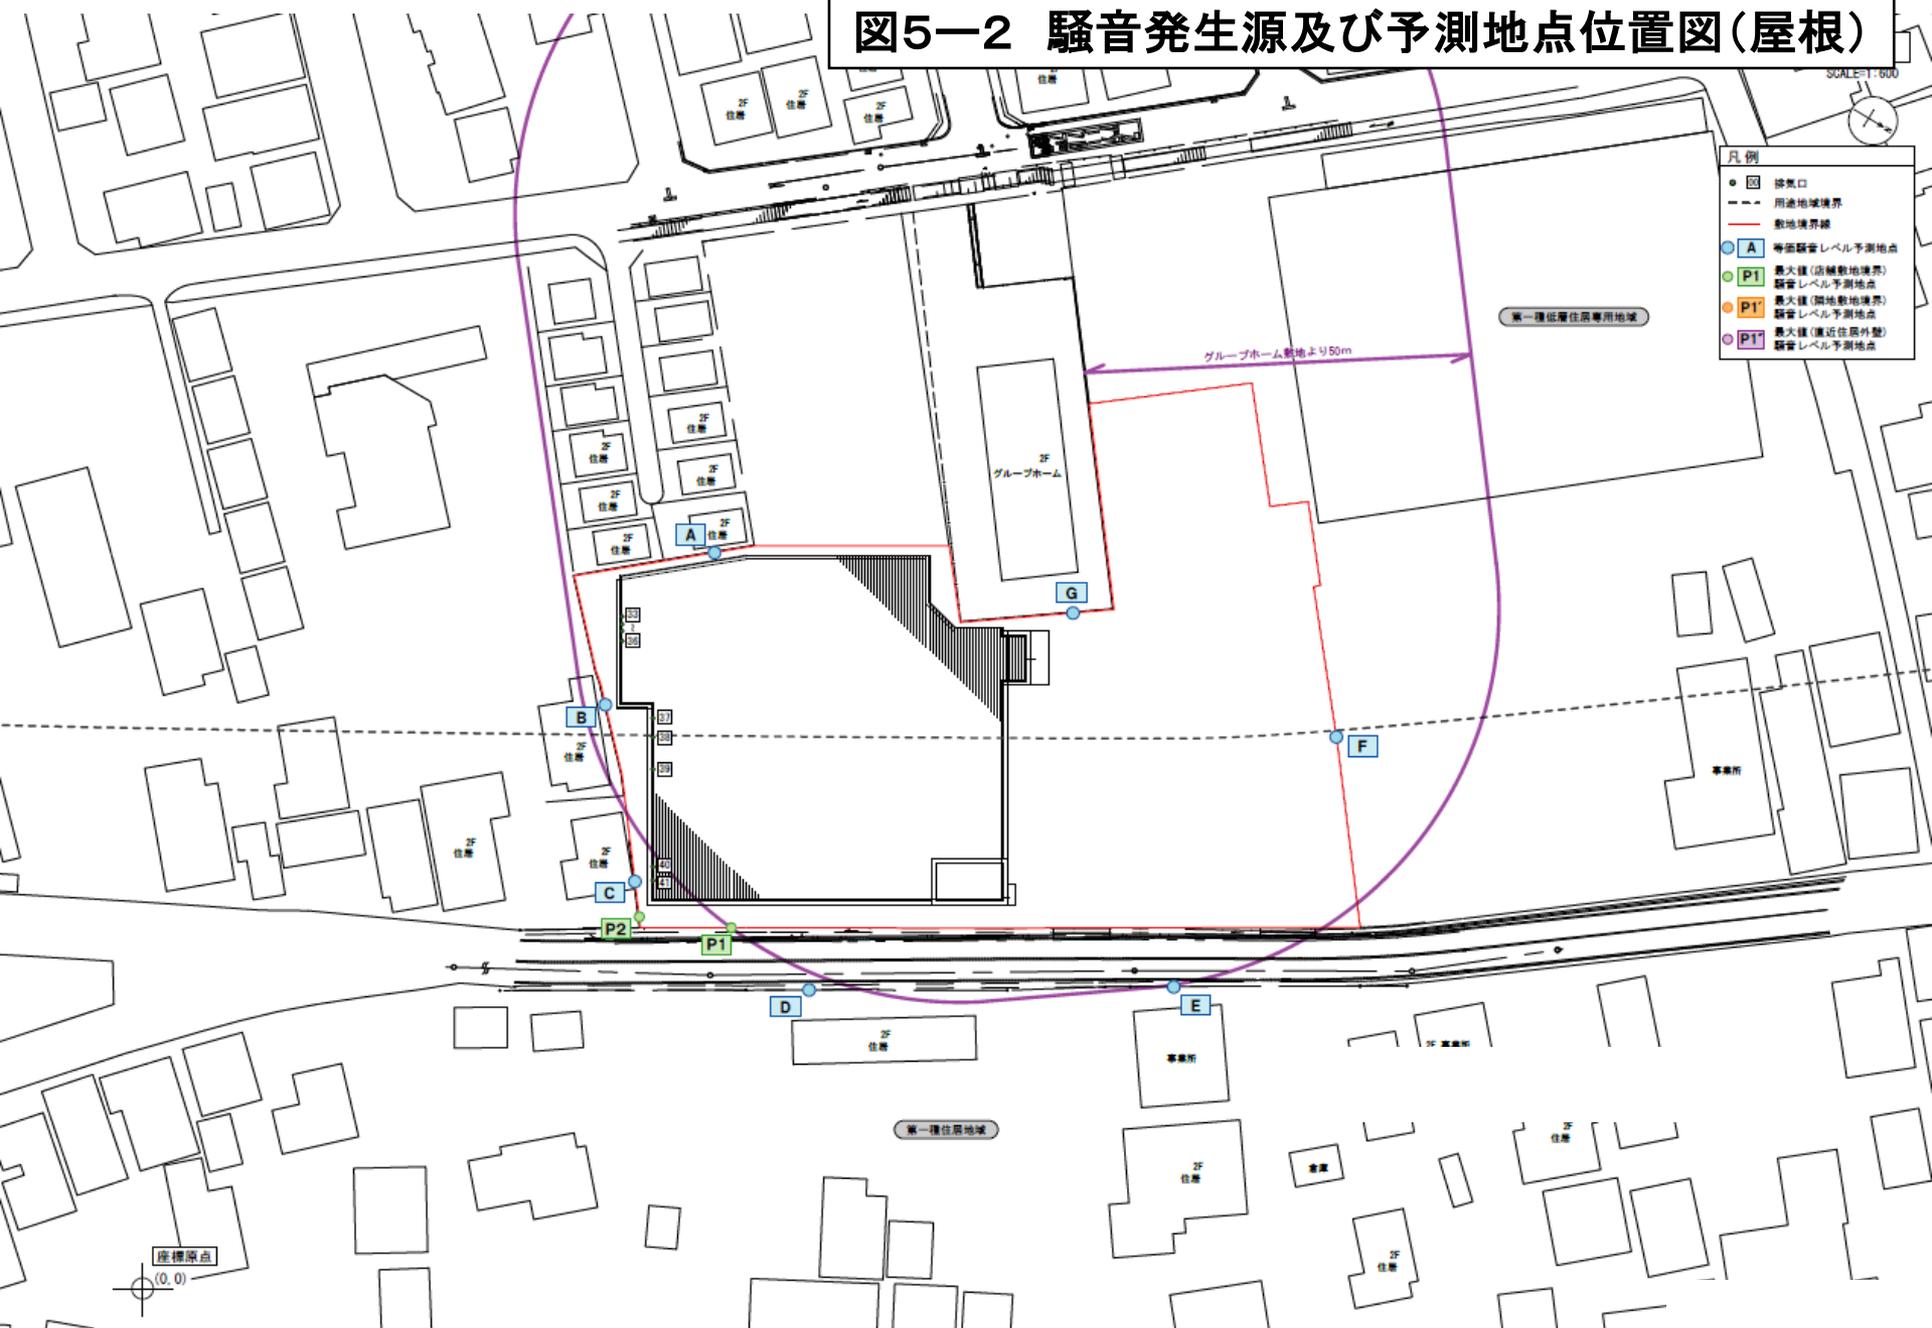

- 凡例
- 開口
 - - - 用途地域境界
 - 敷地境界線
 - A 等価騒音レベル予測地点
 - P1 最大値(店舗敷地境界)騒音レベル予測地点
 - P1' 最大値(閑地敷地境界)騒音レベル予測地点
 - P1'' 最大値(裏近住居外壁)騒音レベル予測地点

SCALE:1:600