


船橋港親水公園 平面図

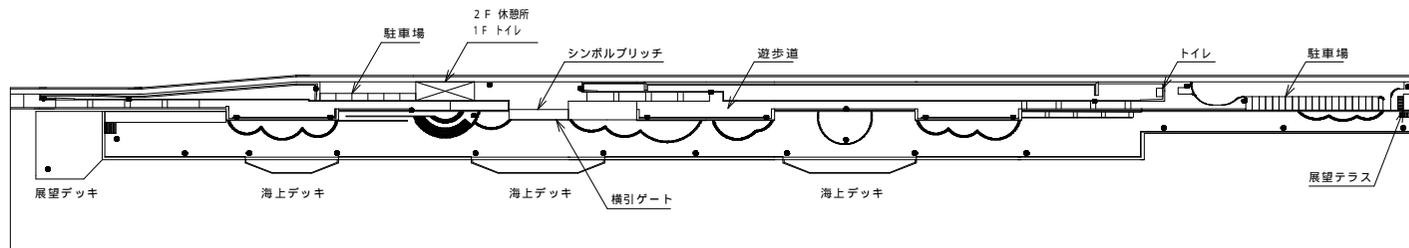

県単港湾維持委託（船橋港親水公園管理）		
平成 13 年度		
路線河海名	千葉港葛南東部地区	
工事力所	船橋市 浜町地先	
図面種別	委託箇所図	
図面番号	全 1 頁のうち第 1 号	
縮尺	1/1500	内容表示
千葉県葛南港湾事務所		
課長		設計者