



- 散布区域
- 管理道
- 海岸県有保安林

委託名	地上散布業務委託（山武・長生地区(1)）			
事業名	令和6年度 森林病虫害防除事業			
施工地				
図面名	平面図 8	図面番号	9	
縮尺	1:5,000	作成年月日	令和6年3月	
設計者	照査者			
事務所名	千葉県北部林業事務所			
設計 変更 した場合		第1次変更	第2次変更	第3次変更
	変更年月日	年月日	年月日	年月日
	変更設計者			

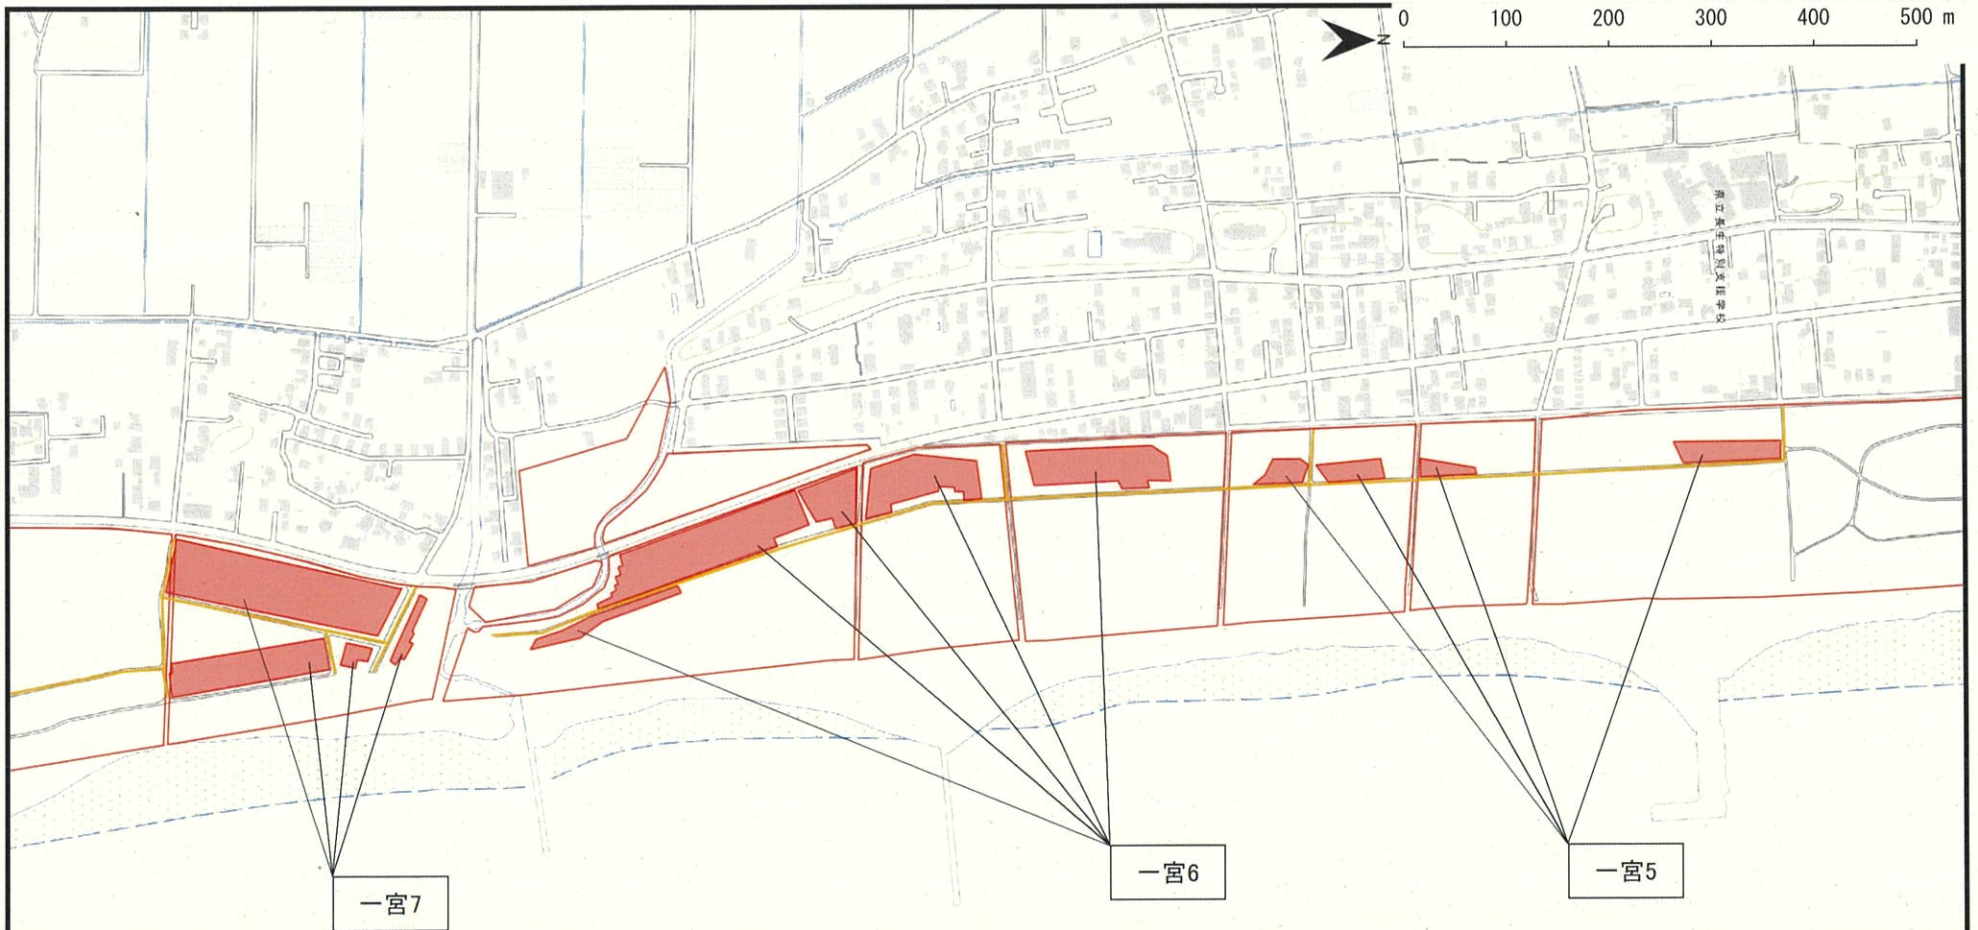

- 散布区域
- 管理道
- 海岸県有保安林

委託名		地上散布業務委託（山武・長生地区(1)）		
事業名		令和6年度 森林病害虫防除事業		
施工地		[Redacted]		
図面名		平面図9	図面番号	10
縮尺		1:5,000	作成年月日	令和6年3月
設計者		照査者		
事務所名		千葉県北部林業事務所		
設計 変更 した場合		第1次変更	第2次変更	第3次変更
	変更年月日	年 月 日	年 月 日	年 月 日
	変更設計者			

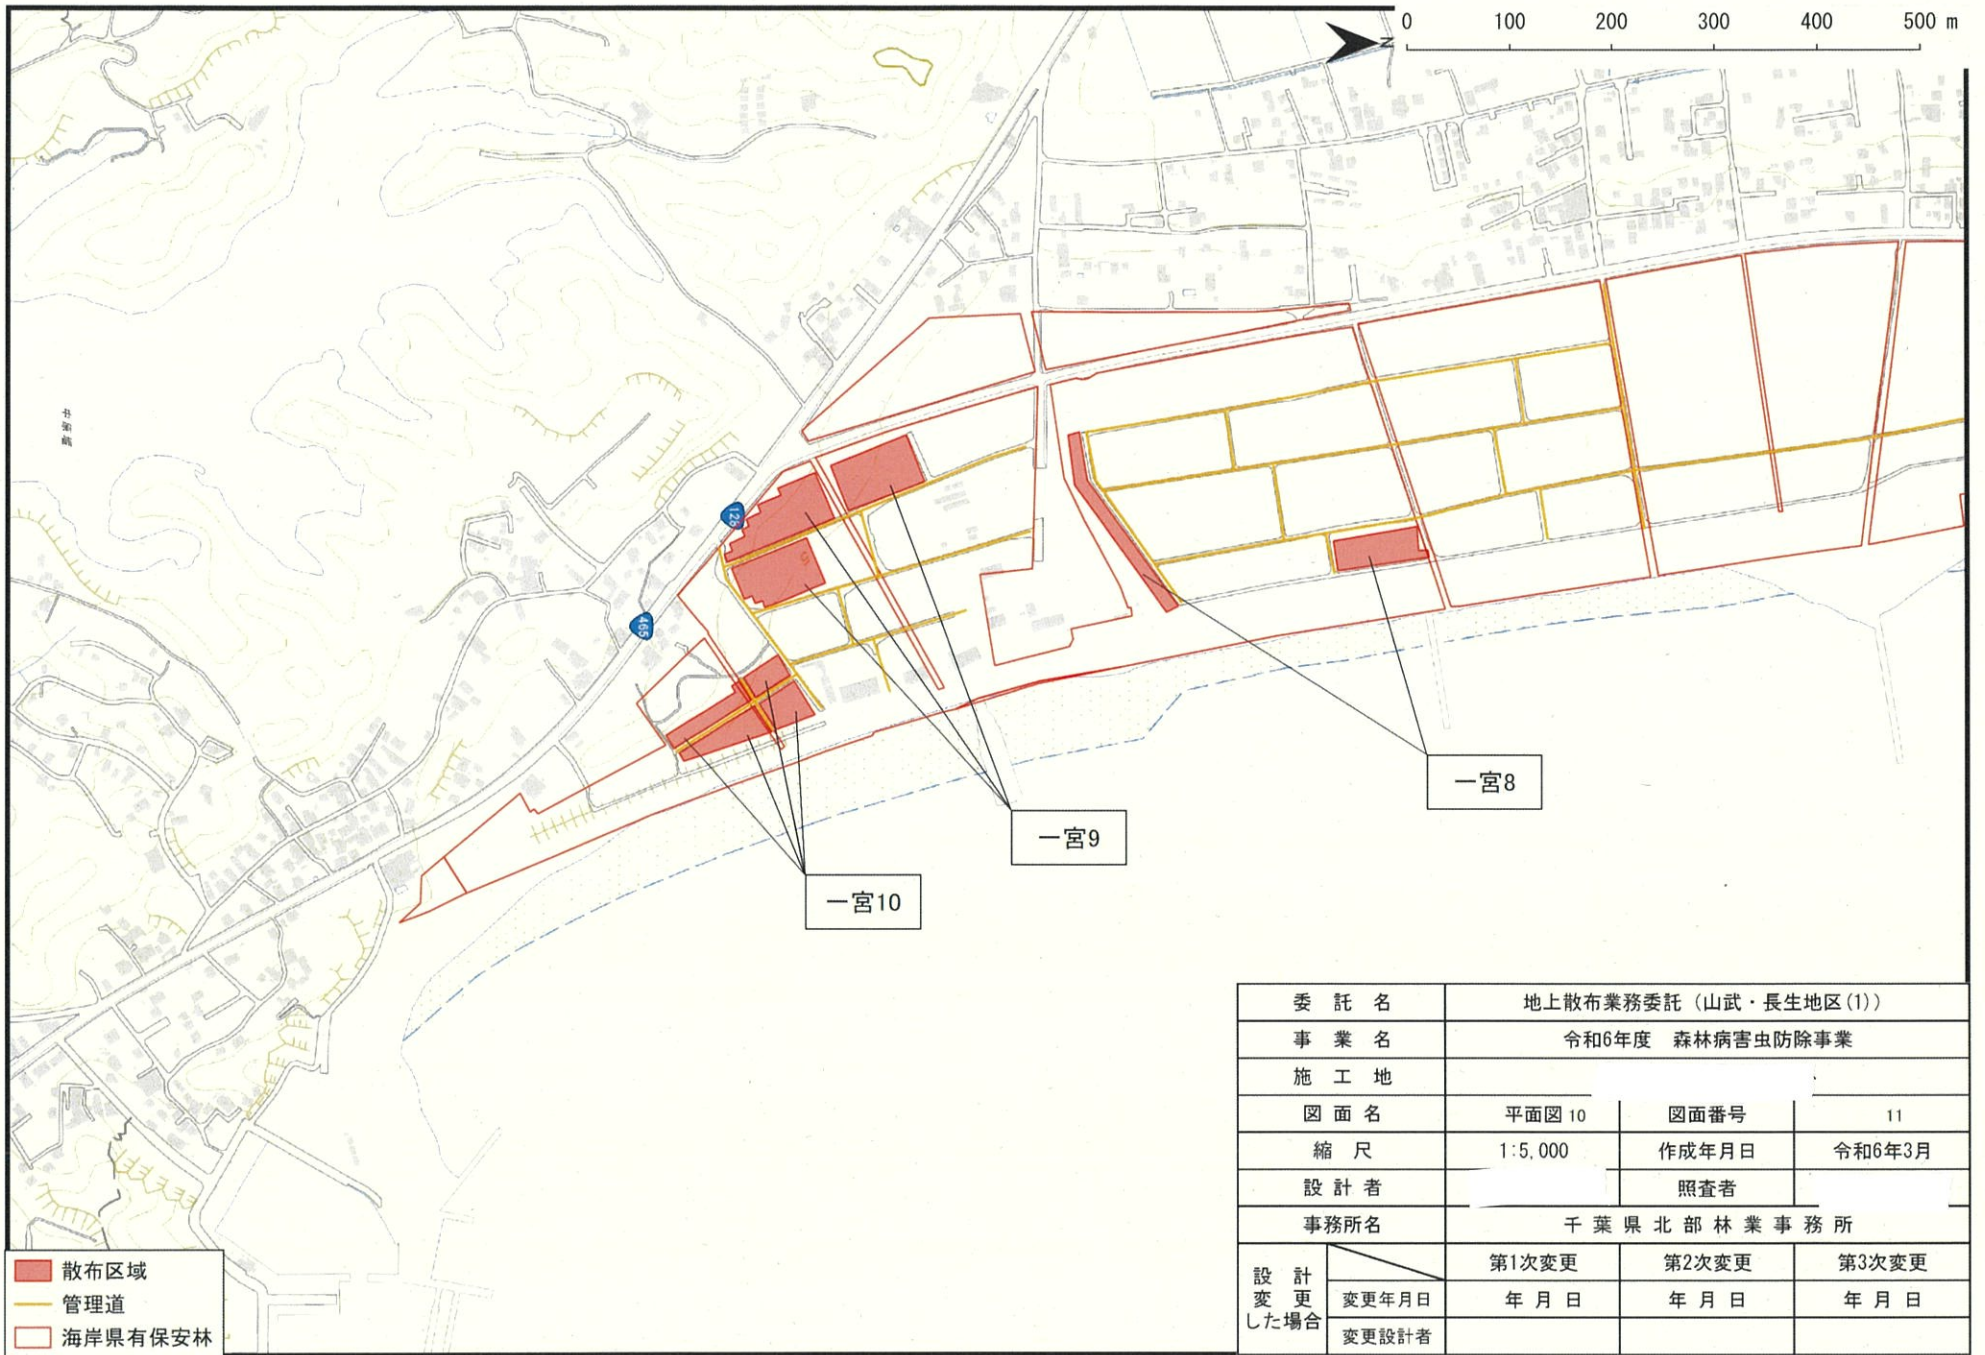

委託名	地上散布業務委託（山武・長生地区(1)）			
事業名	令和6年度 森林病虫害防除事業			
施工地				
図面名	平面図 10	図面番号	11	
縮尺	1:5,000	作成年月日	令和6年3月	
設計者	照査者			
事務所名	千葉県北部林業事務所			
設計 変更 した場合		第1次変更	第2次変更	第3次変更
	変更年月日	年月日	年月日	年月日
	変更設計者			