



委託名	地上散布業務委託（山武・長生地区(1)）			
事業名	令和6年度 森林病虫害防除事業			
施工地				
図面名	平面図1	図面番号	2	
縮尺	1:5,000	作成年月日	令和6年3月	
設計者	照査者			
事務所名	千葉県北部林業事務所			
設計 変更 した場合		第1次変更	第2次変更	第3次変更
	変更年月日	年月日	年月日	年月日
	変更設計者			

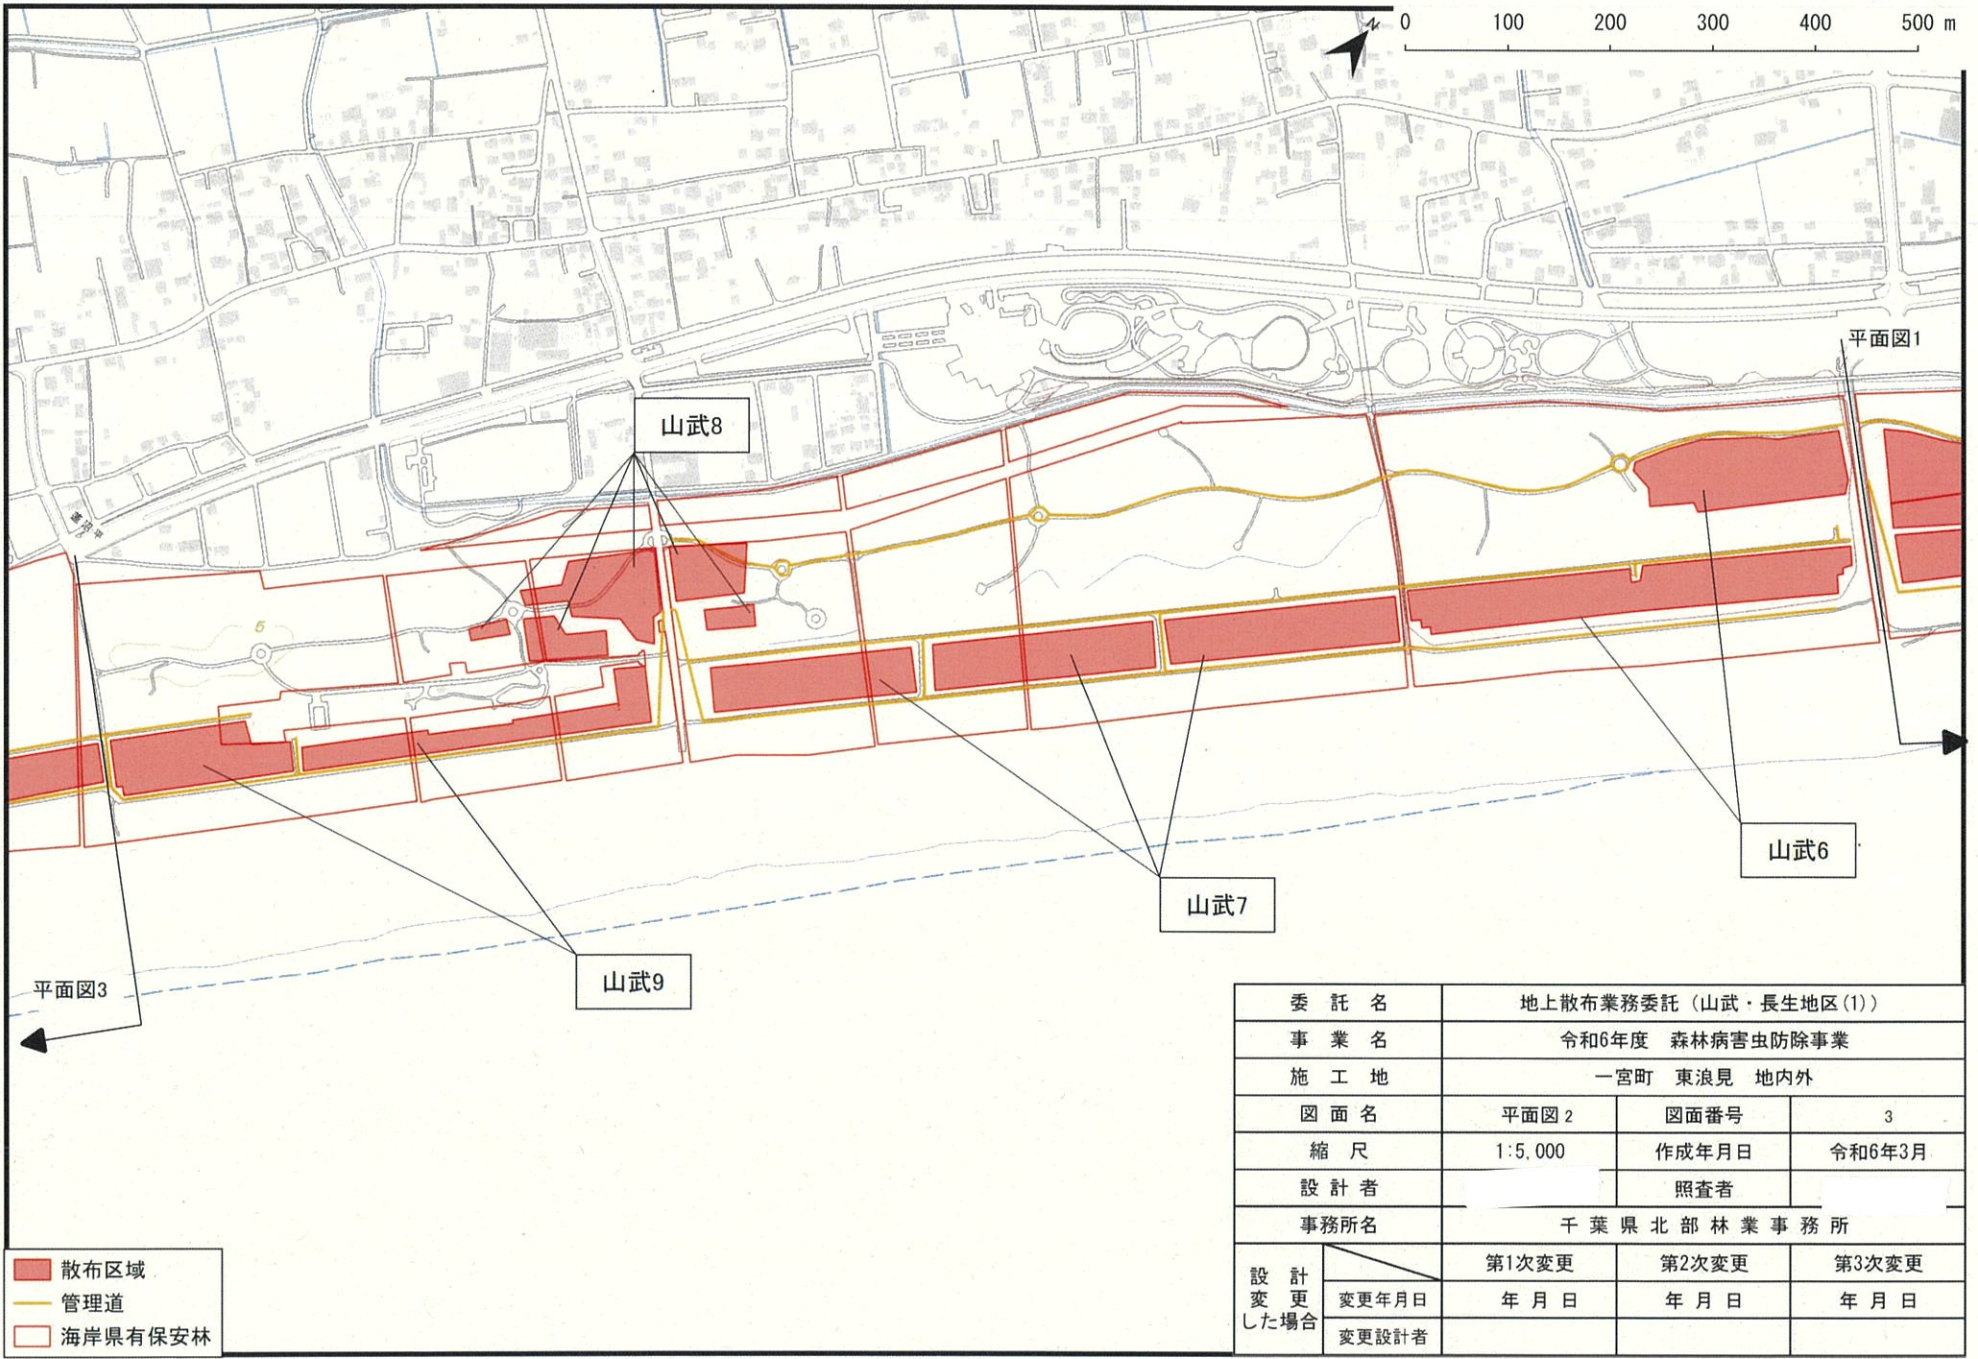

委託名	地上散布業務委託（山武・長生地区(1)）			
事業名	令和6年度 森林病虫害防除事業			
施工地	一宮町 東浪見 地内外			
図面名	平面図2	図面番号	3	
縮尺	1:5,000	作成年月日	令和6年3月	
設計者	照査者			
事務所名	千葉県北部林業事務所			
設計 変更 した場合		第1次変更	第2次変更	第3次変更
	変更年月日	年月日	年月日	年月日
	変更設計者			

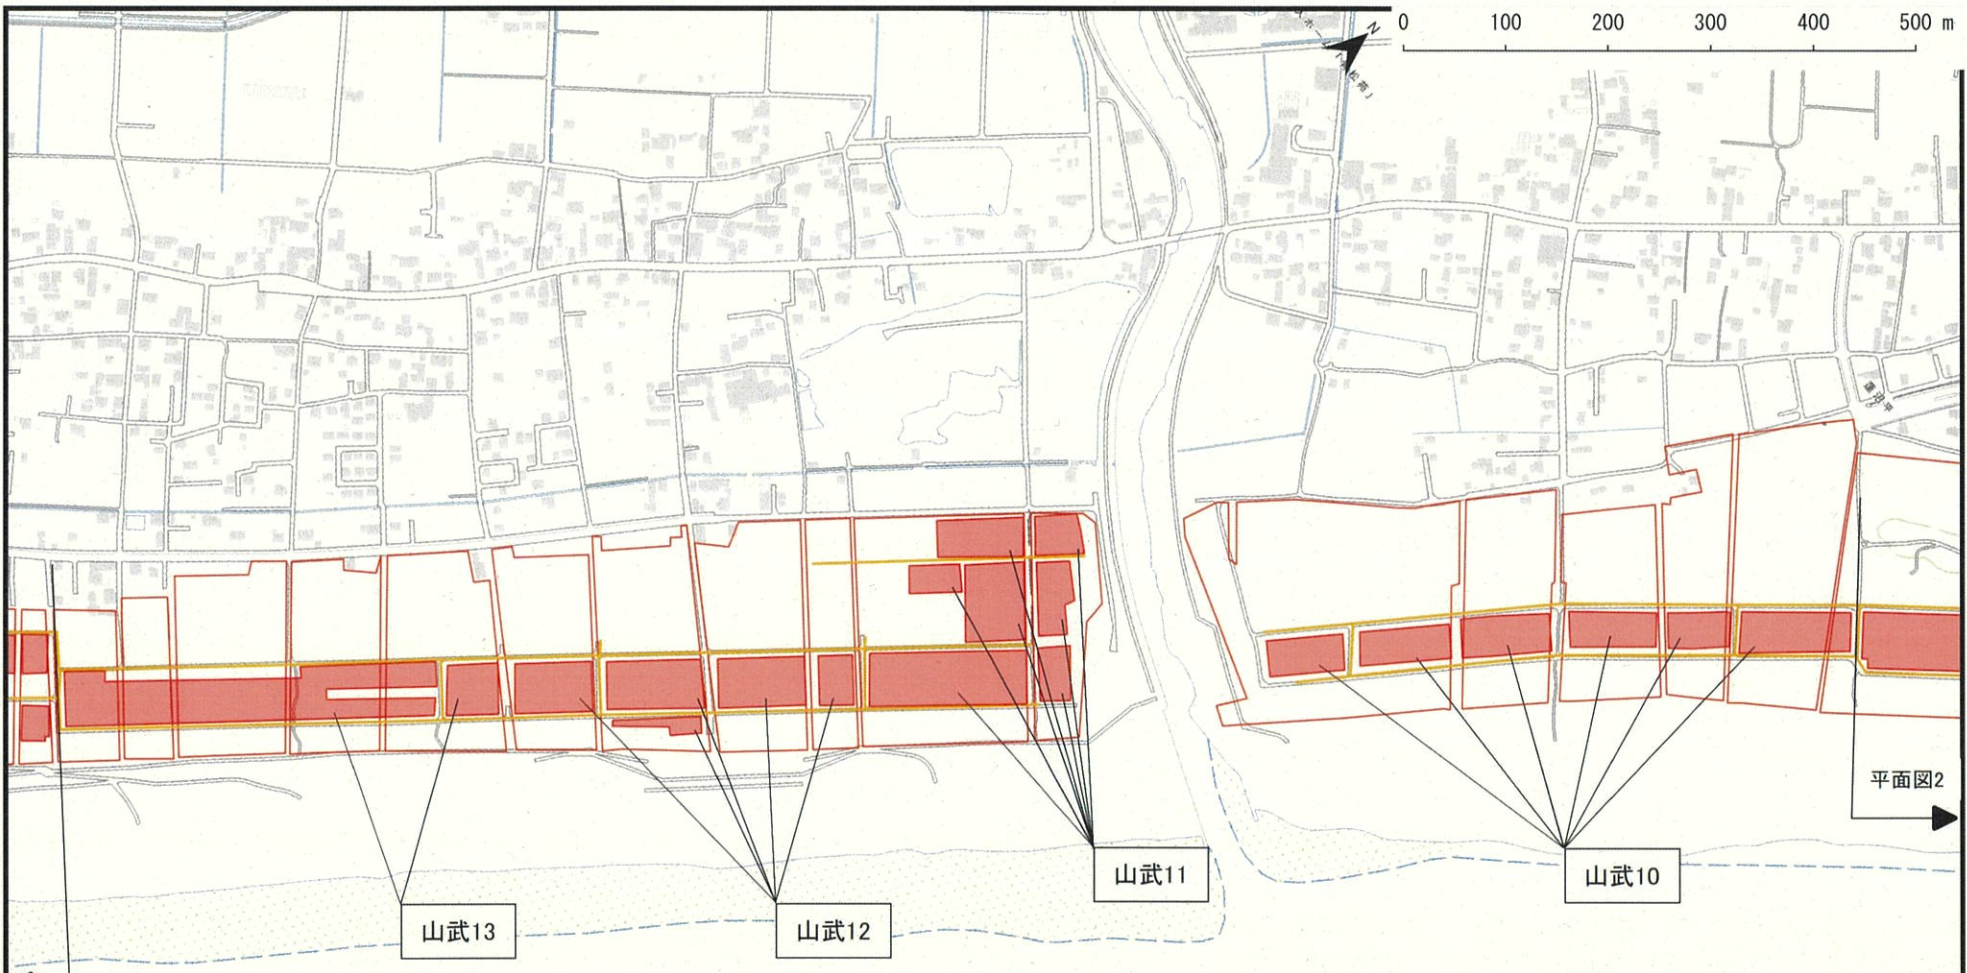


平面図4

平面図2

- 散布区域
- 管理道
- 海岸県有保安林

委託名	地上散布業務委託（山武・長生地区(1)）			
事業名	令和6年度 森林病虫害防除事業			
施工地				
図面名	平面図3	図面番号	4	
縮尺	1:5,000	作成年月日	令和6年3月	
設計者	照査者			
事務所名	千葉県北部林業事務所			
設計変更した場合		第1次変更	第2次変更	第3次変更
	変更年月日	年月日	年月日	年月日
	変更設計者			

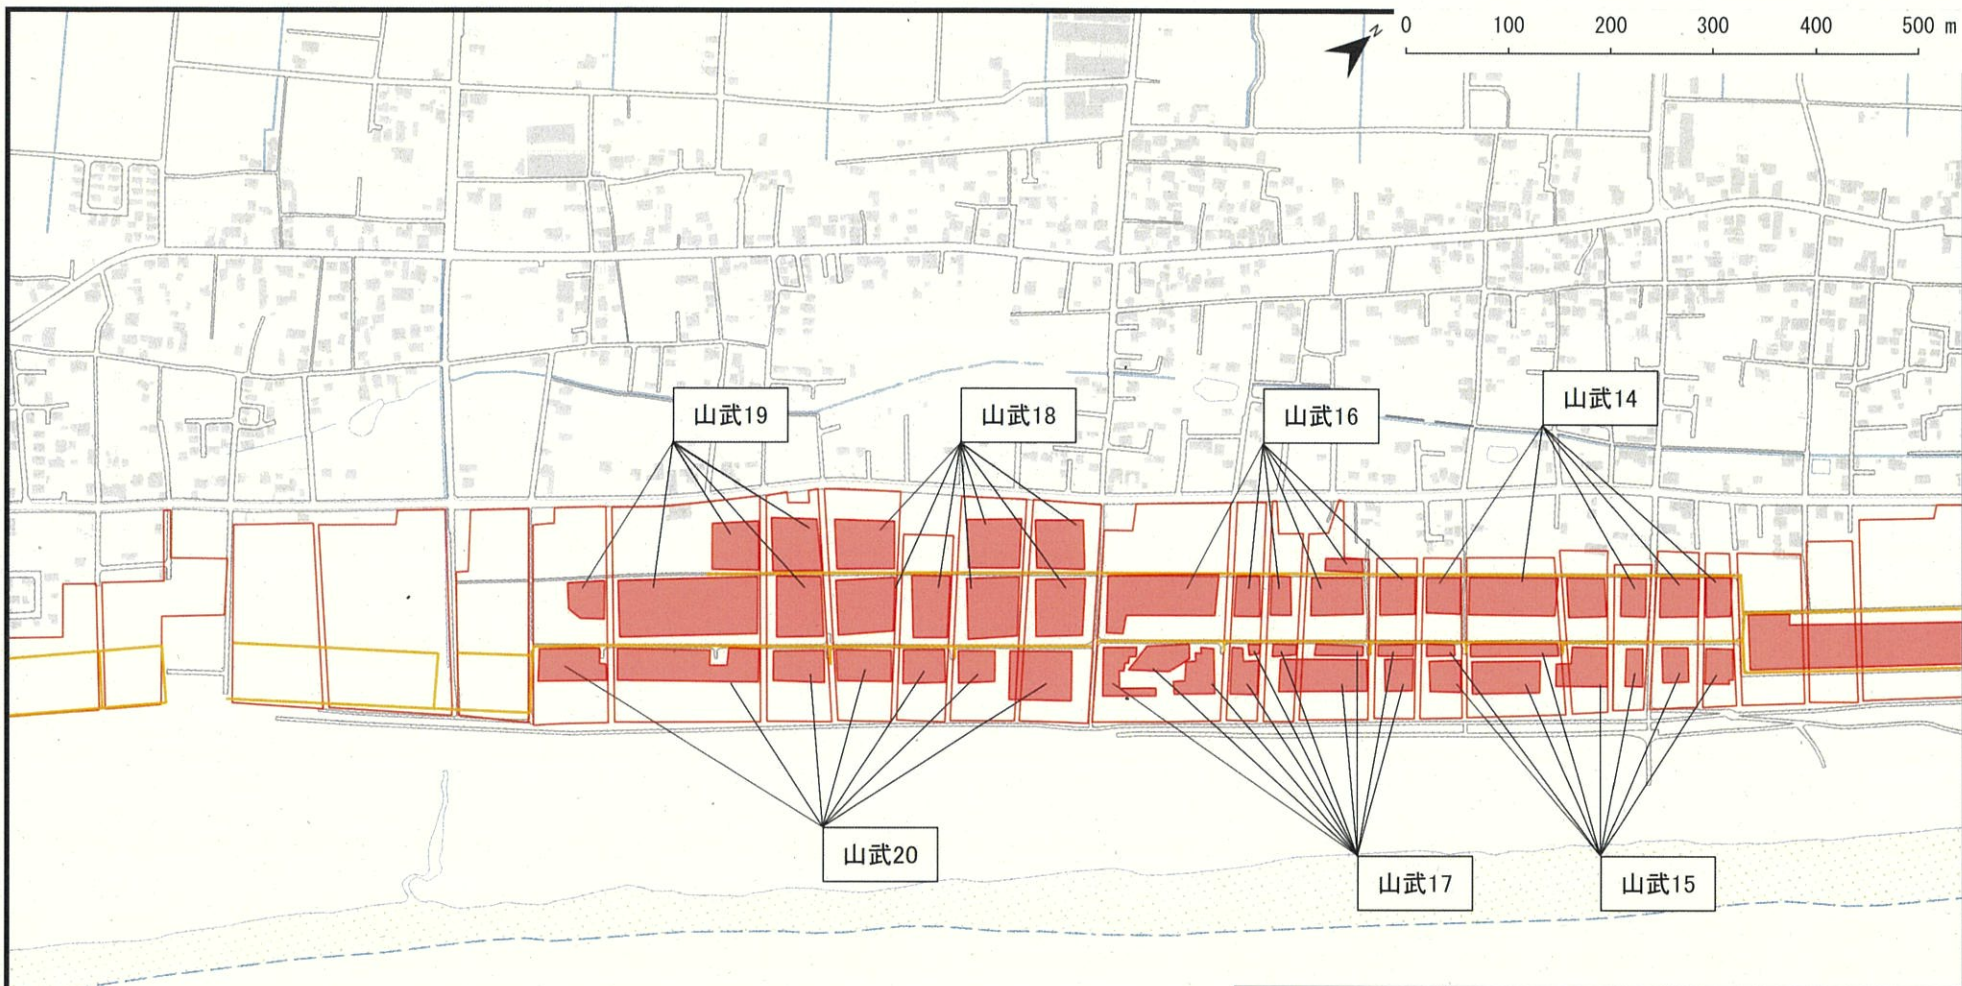

- 散布区域
- 管理道
- 海岸県有保安林

委託名	地上散布業務委託（山武・長生地区(1)）			
事業名	令和6年度 森林病虫害防除事業			
施工地				
図面名	平面図 4	図面番号	5	
縮尺	1:5,000	作成年月日	令和6年3月	
設計者	照査者			
事務所名	千葉県北部林業事務所			
設計 変更 した場合		第1次変更	第2次変更	第3次変更
	変更年月日	年月日	年月日	年月日
	変更設計者			