


凡 例	
種別	図示
散布区域	

数 量	
算式	値
CAD計測	1.80ha

委託名	松くい虫防除・地上薬剤散布業務委託 (和田町花園ほか)		
事業名	令和6年度 森林病虫害防除事業		
施行地	千葉県南房総市和田町花園ほか1市		
図面名	位置図・平面図(千倉1)	図面番号	8
縮尺	1:2500(A3)	作成年月日	
設計者		照査者	
事務所名	千葉県南部林業事務所		

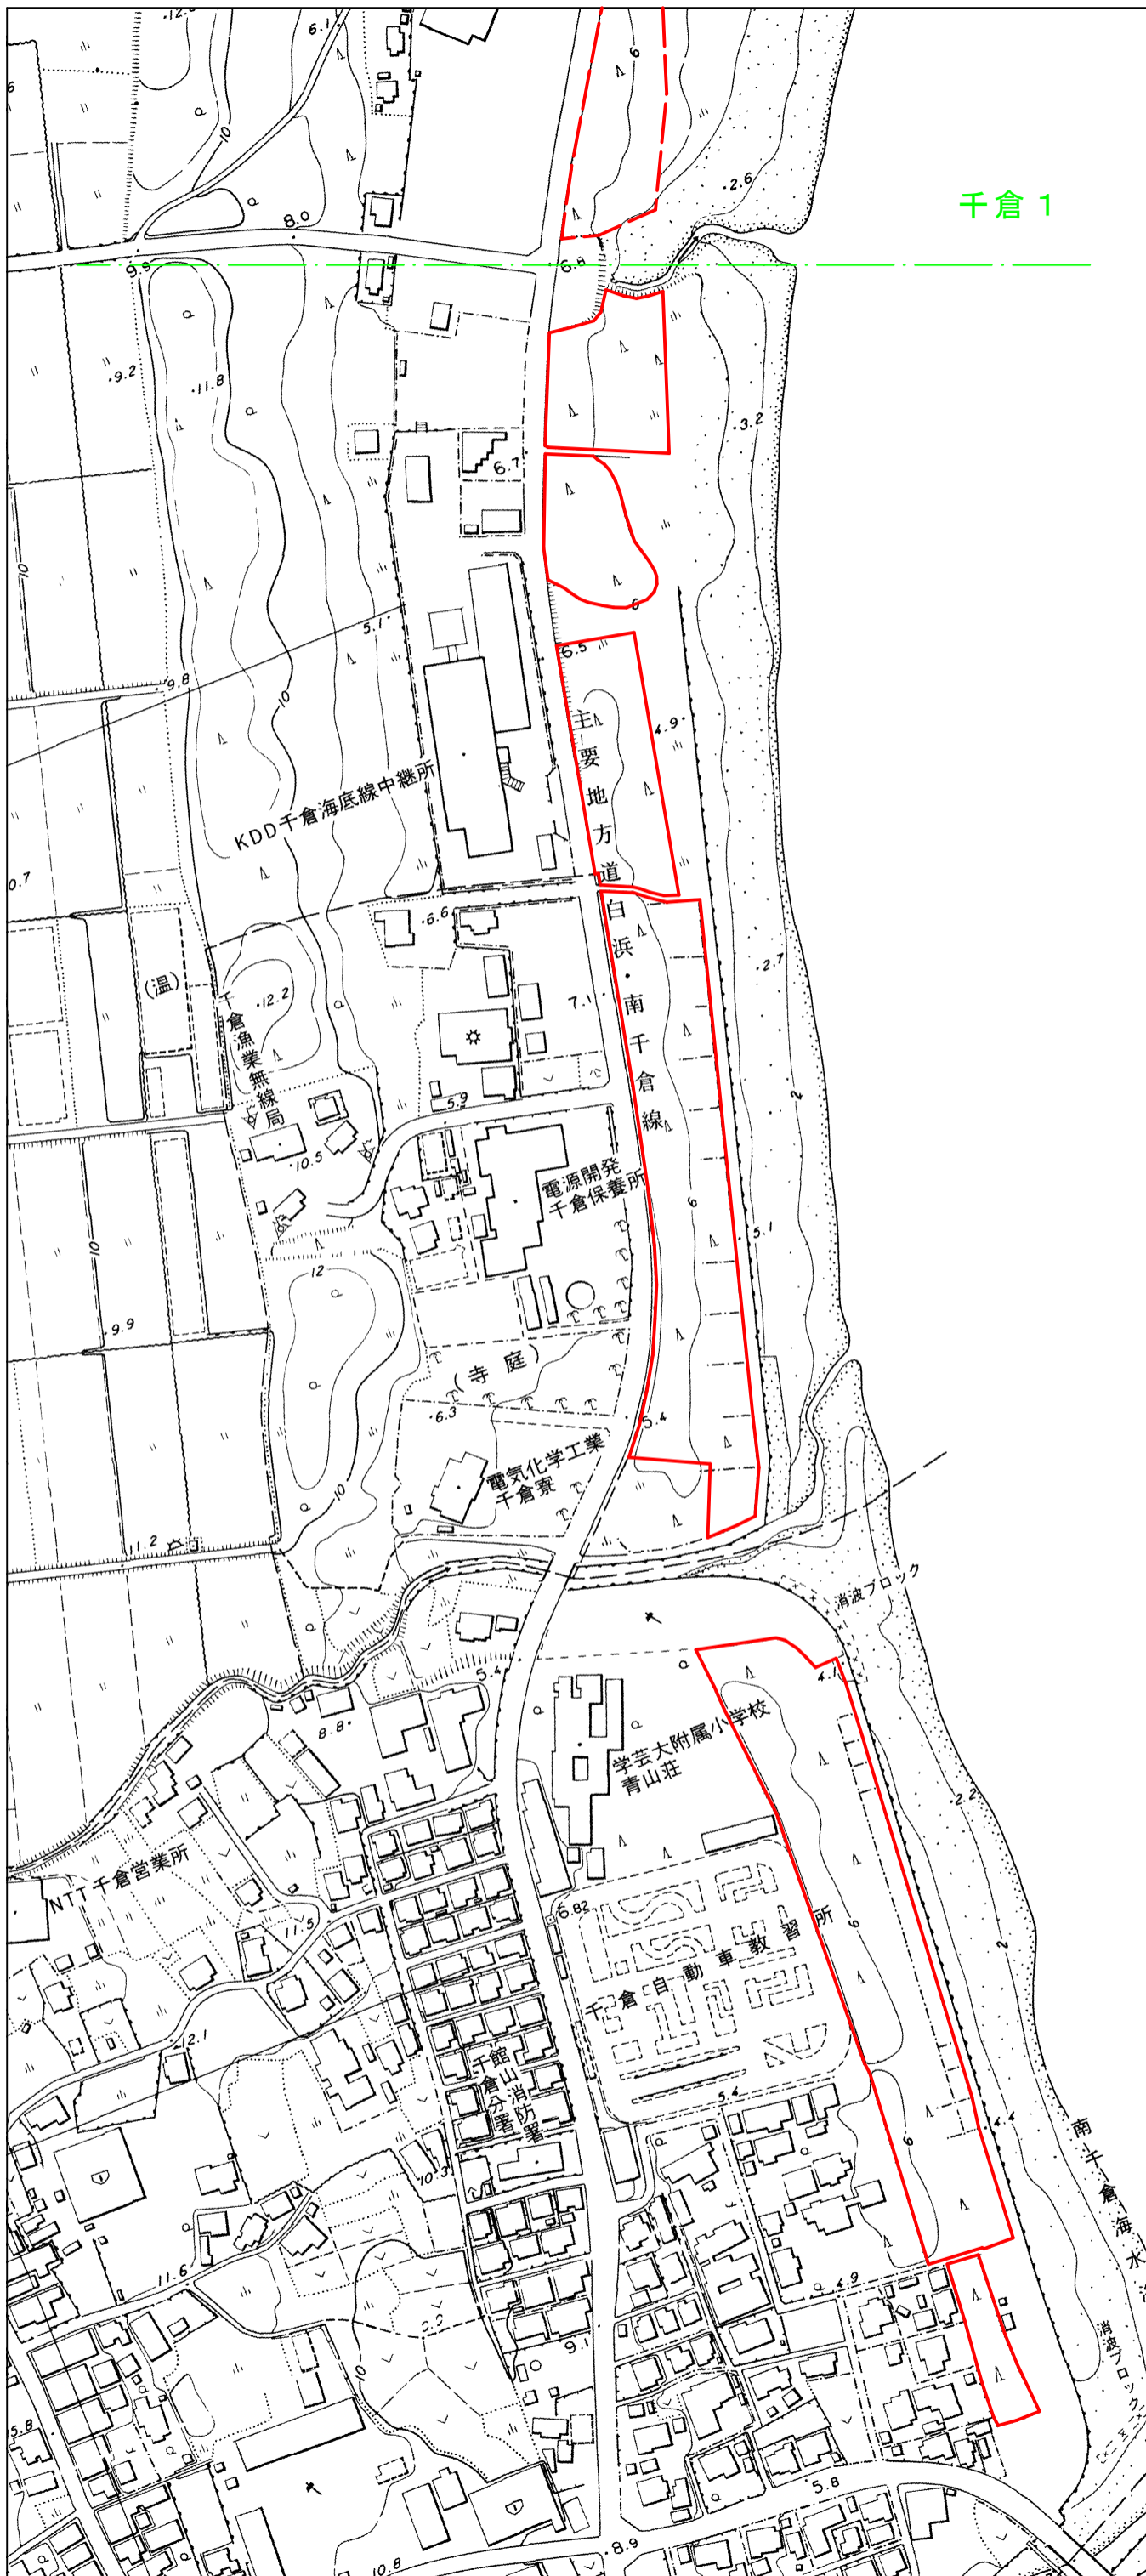

千倉 1

凡 例	
種別	図示
散布区域	

数 量	
算式	値
CAD計測	2.64ha

委託名	松くい虫防除・地上薬剤散布業務委託 (和田町花園ほか)		
事業名	令和6年度 森林病虫害防除事業		
施行地	千葉県南房総市和田町花園ほか1市		
図面名	位置図・平面図(千倉2)	図面番号	9
縮尺	1:2500(A3)	作成年月日	
設計者		照査者	
事務所名	千葉県南部林業事務所		