



日  
在  
浦

凡 例	
種別	図示
散布区域	

数 量		
箇所	算式	値
区域	CAD計測	1.15ha

委託名	松くい虫防除・地上薬剤散布業務委託（広場ほか）		
事業名	令和6年度 森林病虫害防除事業		
施行地	千葉県鴨川市広場ほか1市1町		
図面名	位置図・平面図（いすみ1）	図面番号	4
縮尺	1:2500 (A3)	作成年月日	
設計者		照査者	
事務所名	千葉県南部林業事務所		



日  
在  
浦


いすみ1

いすみ3

凡 例	
種別	図示
散布区域	<span style="border: 1px solid red; display: inline-block; width: 20px; height: 10px;"></span>

数 量		
箇所	算式	値
区域	CAD計測	1.17ha

委託名	松くい虫防除・地上薬剤散布業務委託（広場ほか）		
事業名	令和6年度 森林病害虫防除事業		
施行地	千葉県鴨川市広場ほか1市1町		
図面名	位置図・平面図（いすみ2）	図面番号	5
縮尺	1:2500（A3）	作成年月日	
設計者		照査者	
事務所名	千葉県南部林業事務所		

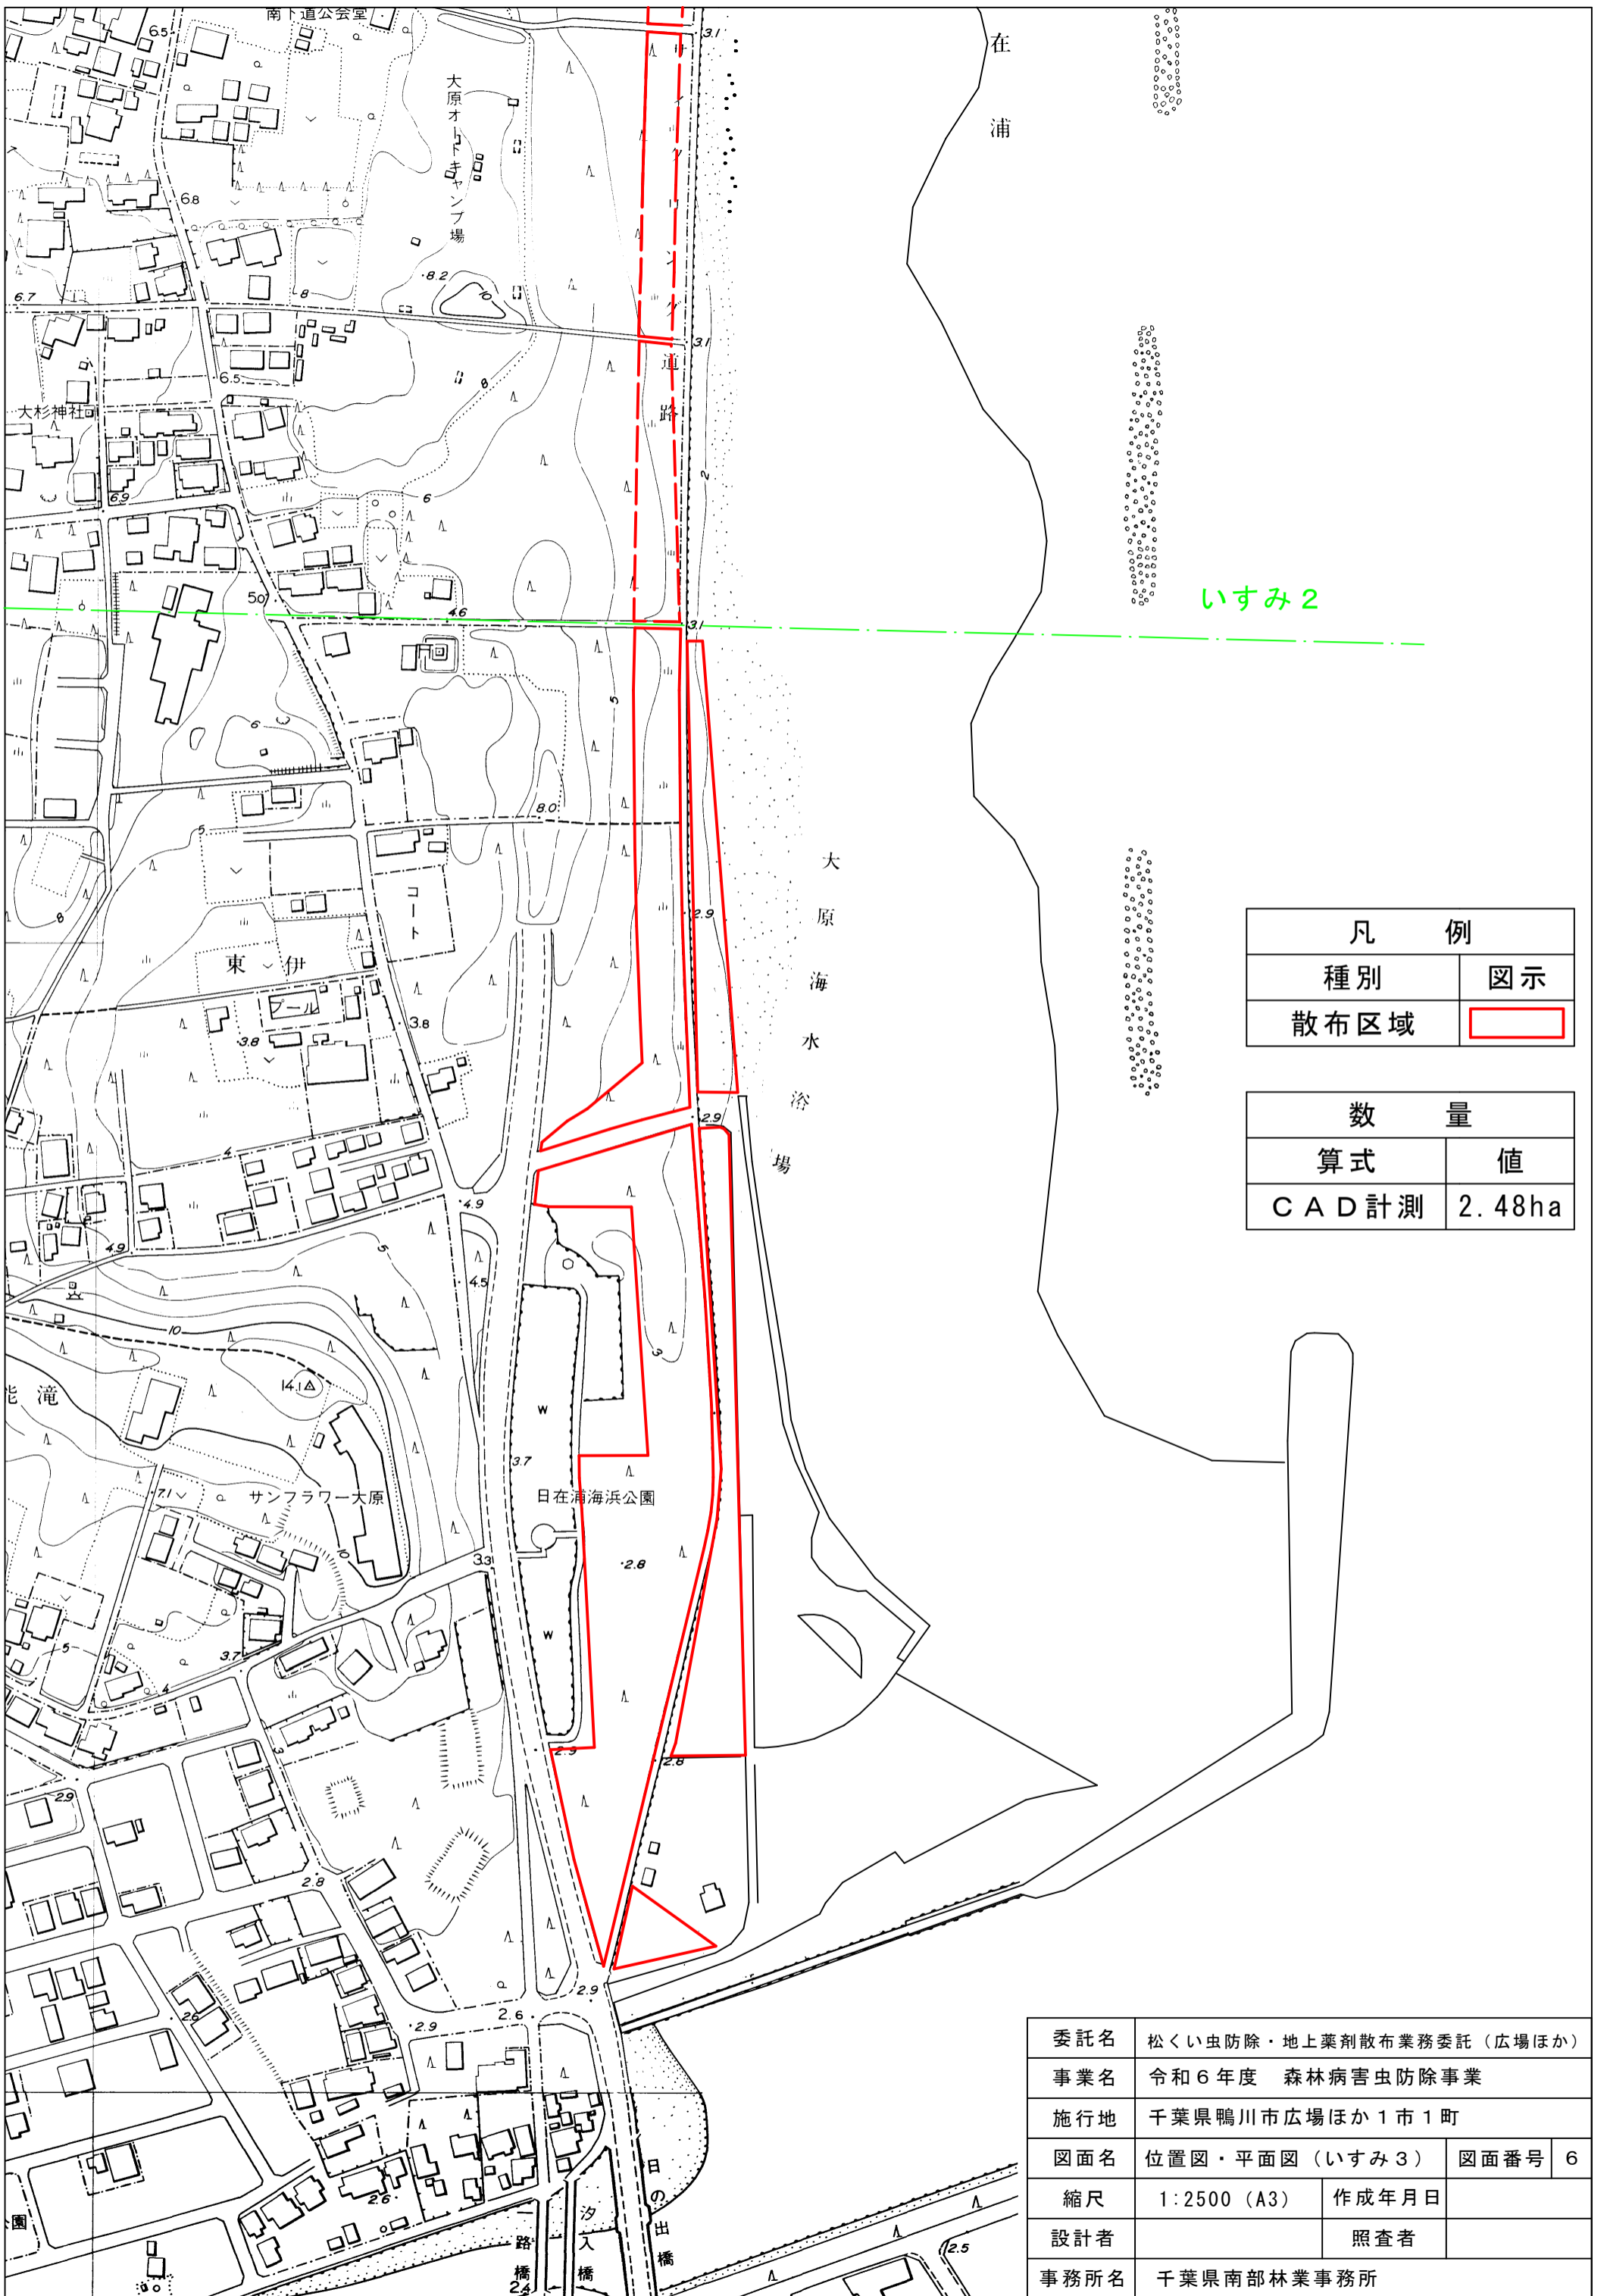

いすみ2

凡 例	
種別	図示
散布区域	<span style="border: 1px solid red; display: inline-block; width: 20px; height: 10px;"></span>

数 量	
算式	値
CAD計測	2.48ha

委託名	松くい虫防除・地上薬剤散布業務委託（広場ほか）		
事業名	令和6年度 森林病虫害防除事業		
施行地	千葉県鴨川市広場ほか1市1町		
図面名	位置図・平面図（いすみ3）	図面番号	6
縮尺	1:2500（A3）	作成年月日	
設計者		照査者	
事務所名	千葉県南部林業事務所		