



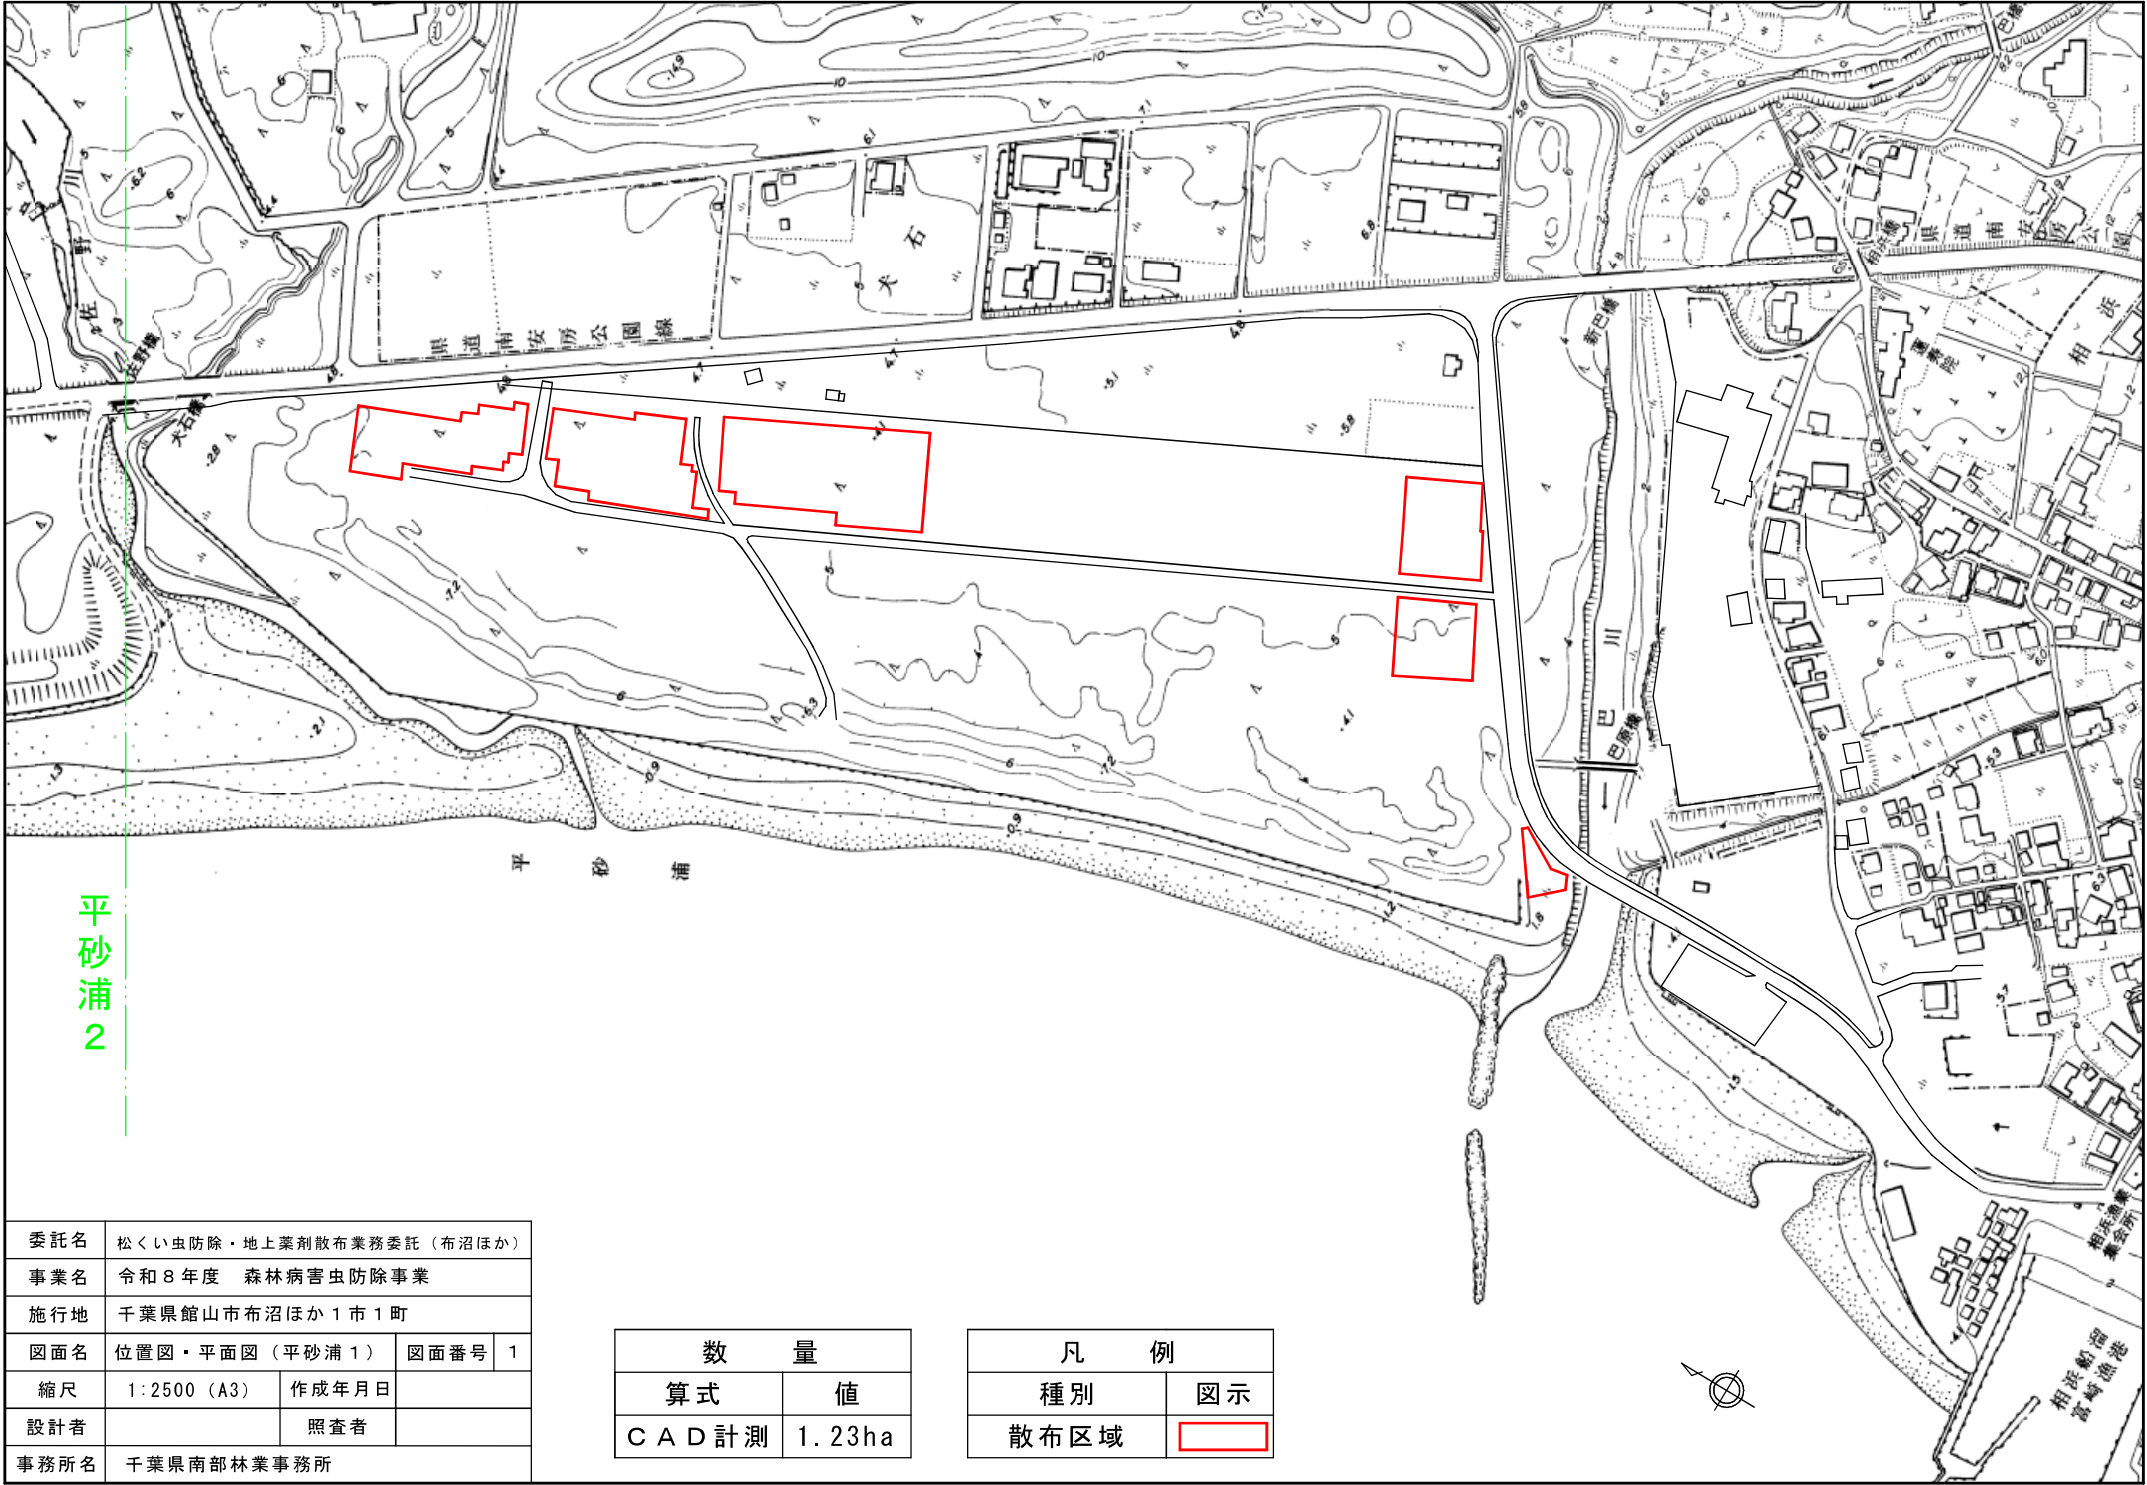

委託名	松くい虫防除・地上薬剤散布業務委託（布沼ほか）		
事業名	令和8年度 森林病害虫防除事業		
施行地	千葉県館山市布沼ほか1市1町		
図面名	位置図・平面図（平砂浦1）	図面番号	1
縮尺	1:2500（A3）	作成年月日	
設計者		照査者	
事務所名	千葉県南部林業事務所		

数 量	
算式	値
C A D 計測	1.23ha


凡 例	
種別	図示
散布区域	

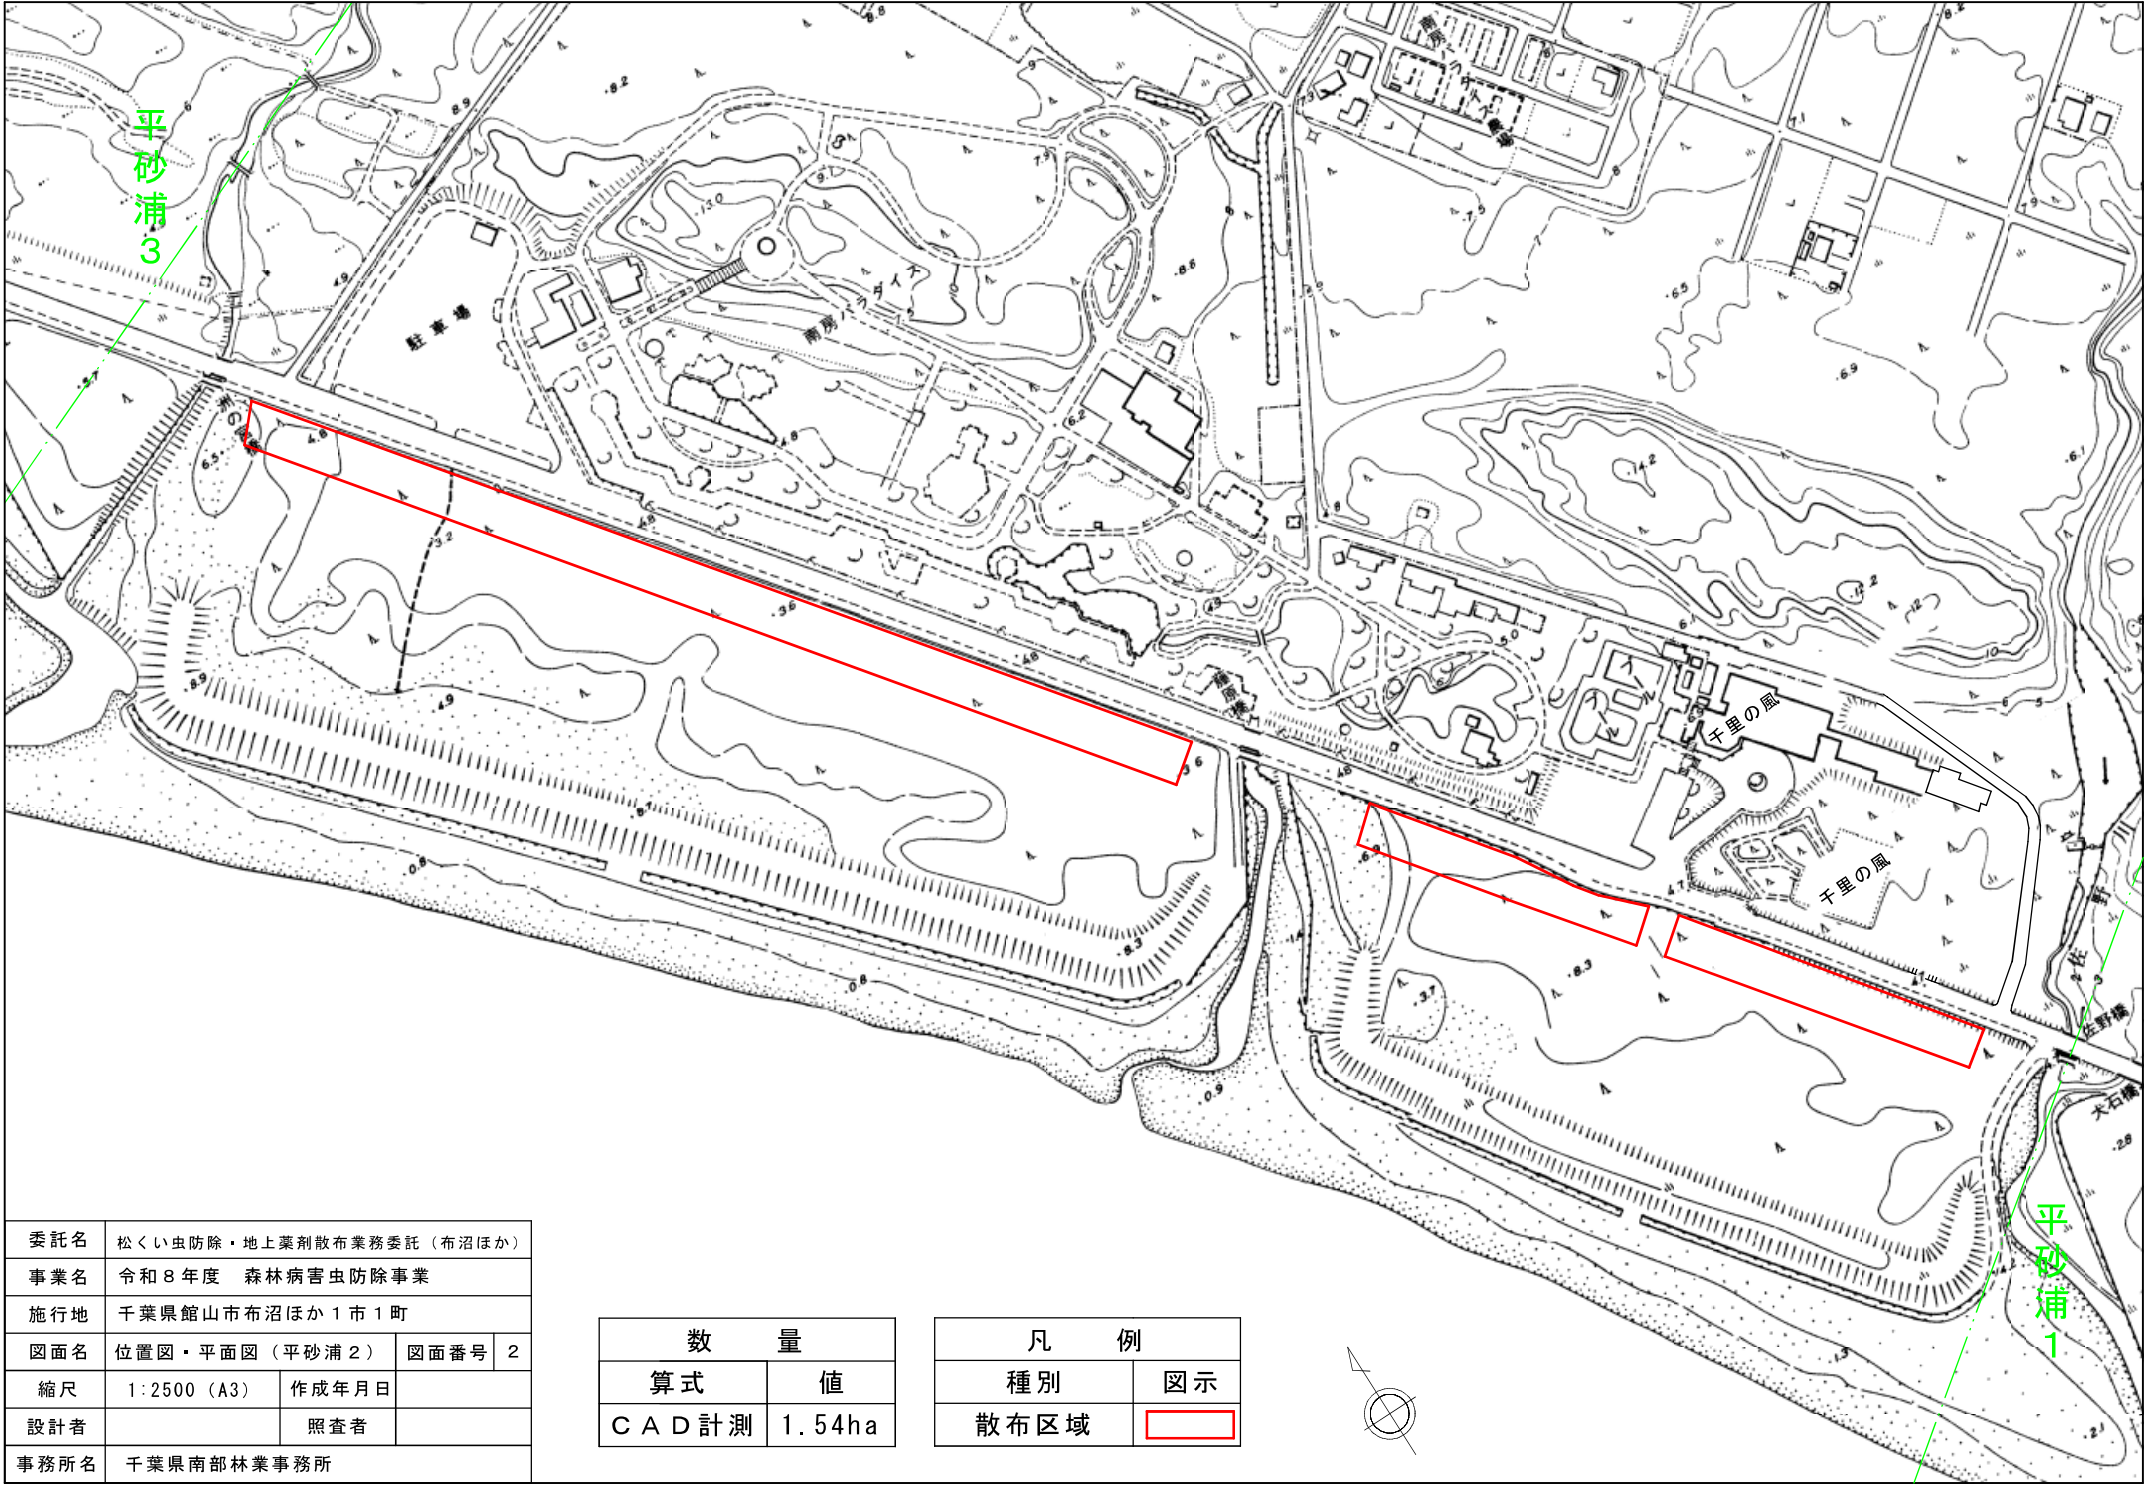


委託名	松くい虫防除・地上薬剤散布業務委託（布沼ほか）		
事業名	令和8年度 森林病害虫防除事業		
施行地	千葉県館山市布沼ほか1市1町		
図面名	位置図・平面図（平砂浦2）	図面番号	2
縮尺	1:2500（A3）	作成年月日	
設計者		照査者	
事務所名	千葉県南部林業事務所		

数 量	
算式	値
CAD計測	1.54ha


凡 例	
種別	図示
散布区域	

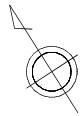

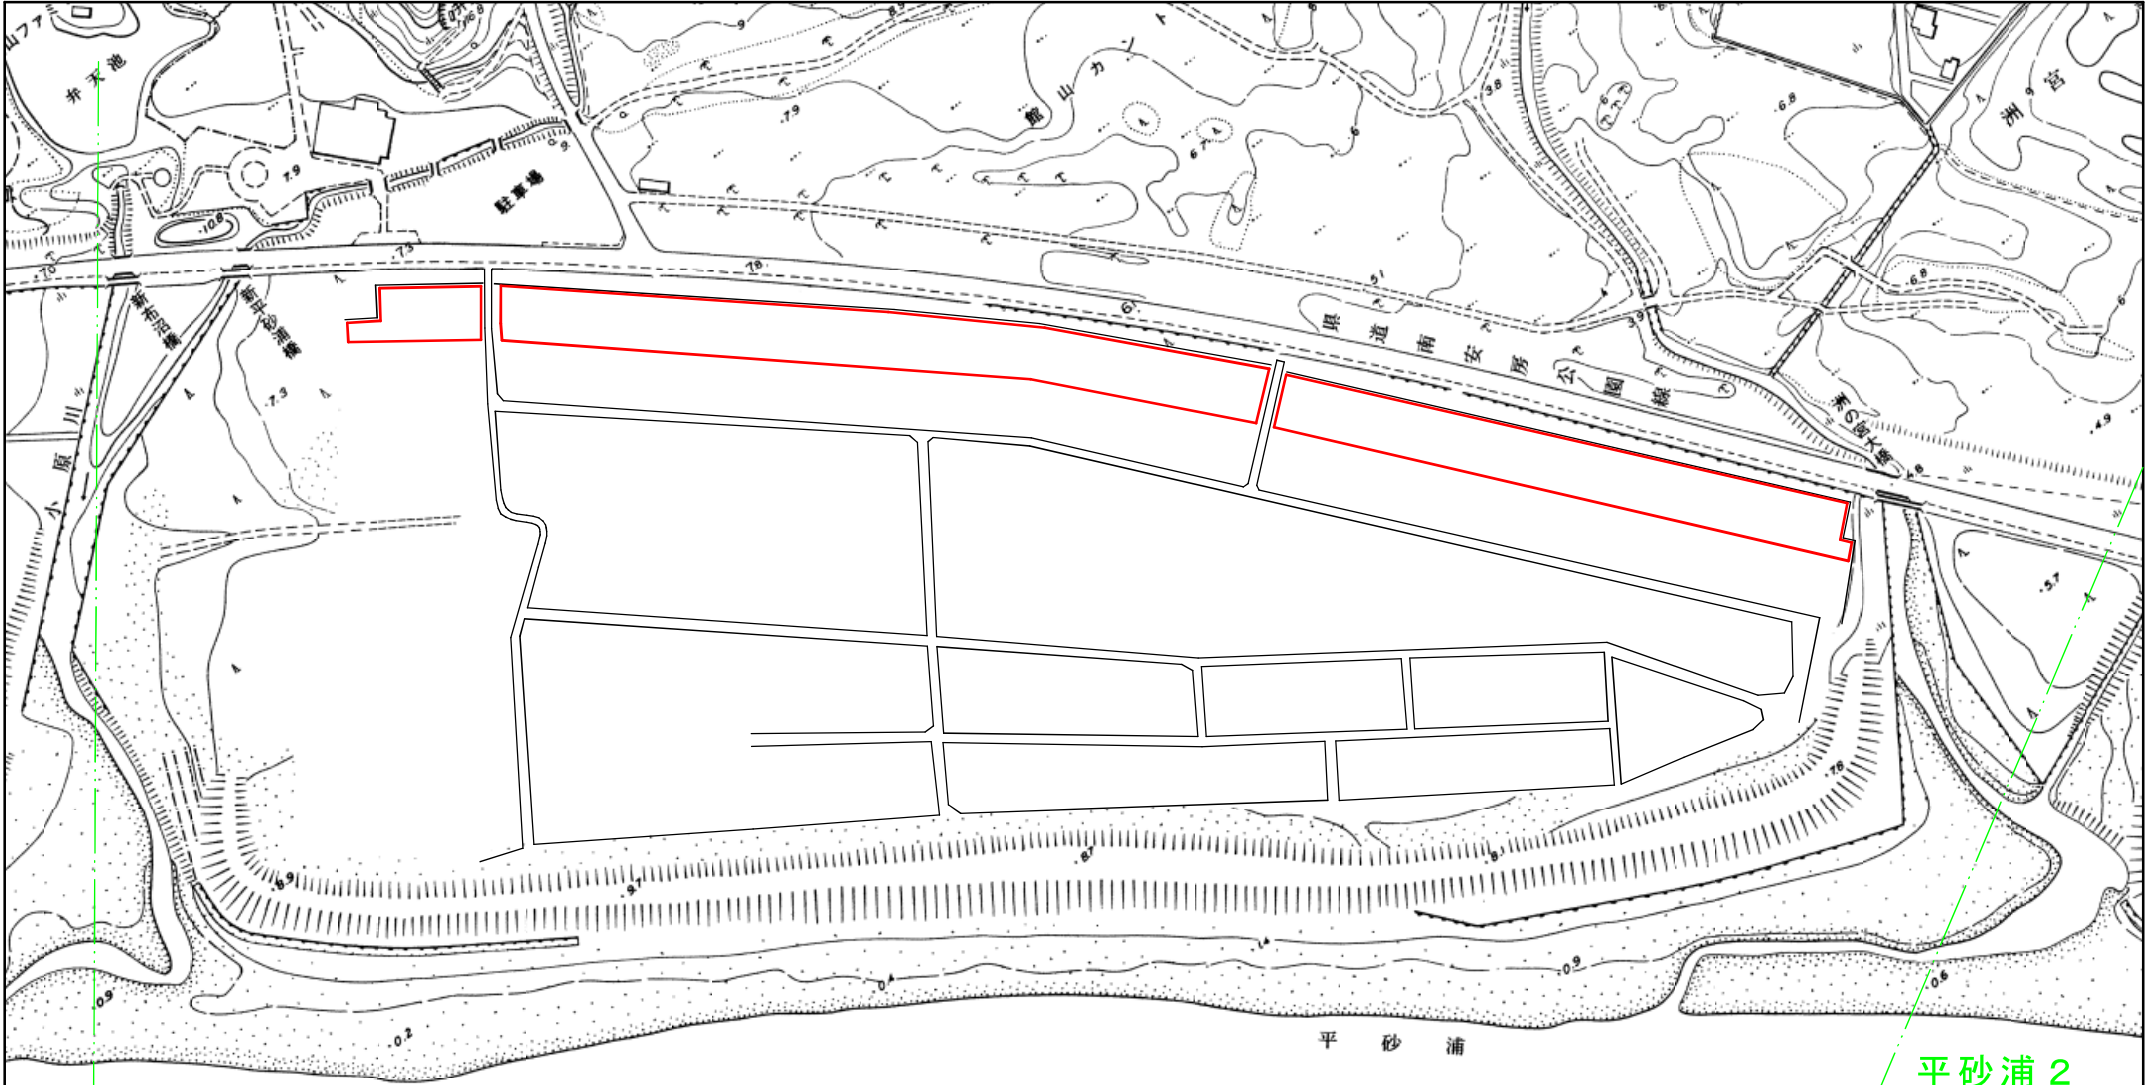

平砂浦 4


平砂浦 2

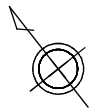

数 量	
算式	値
C A D 計測	1.75ha

凡 例	
種 別	図 示
散布区域	


委託名	松くい虫防除・地上薬剤散布業務委託（布沼ほか）		
事業名	令和 8 年度 森林病害虫防除事業		
施行地	千葉県館山市布沼ほか 1 市 1 町		
図面名	位置図・平面図（平砂浦 3）	図面番号	3
縮尺	1:2500（A3）	作成年月日	
設計者		照査者	
事務所名	千葉県南部林業事務所		

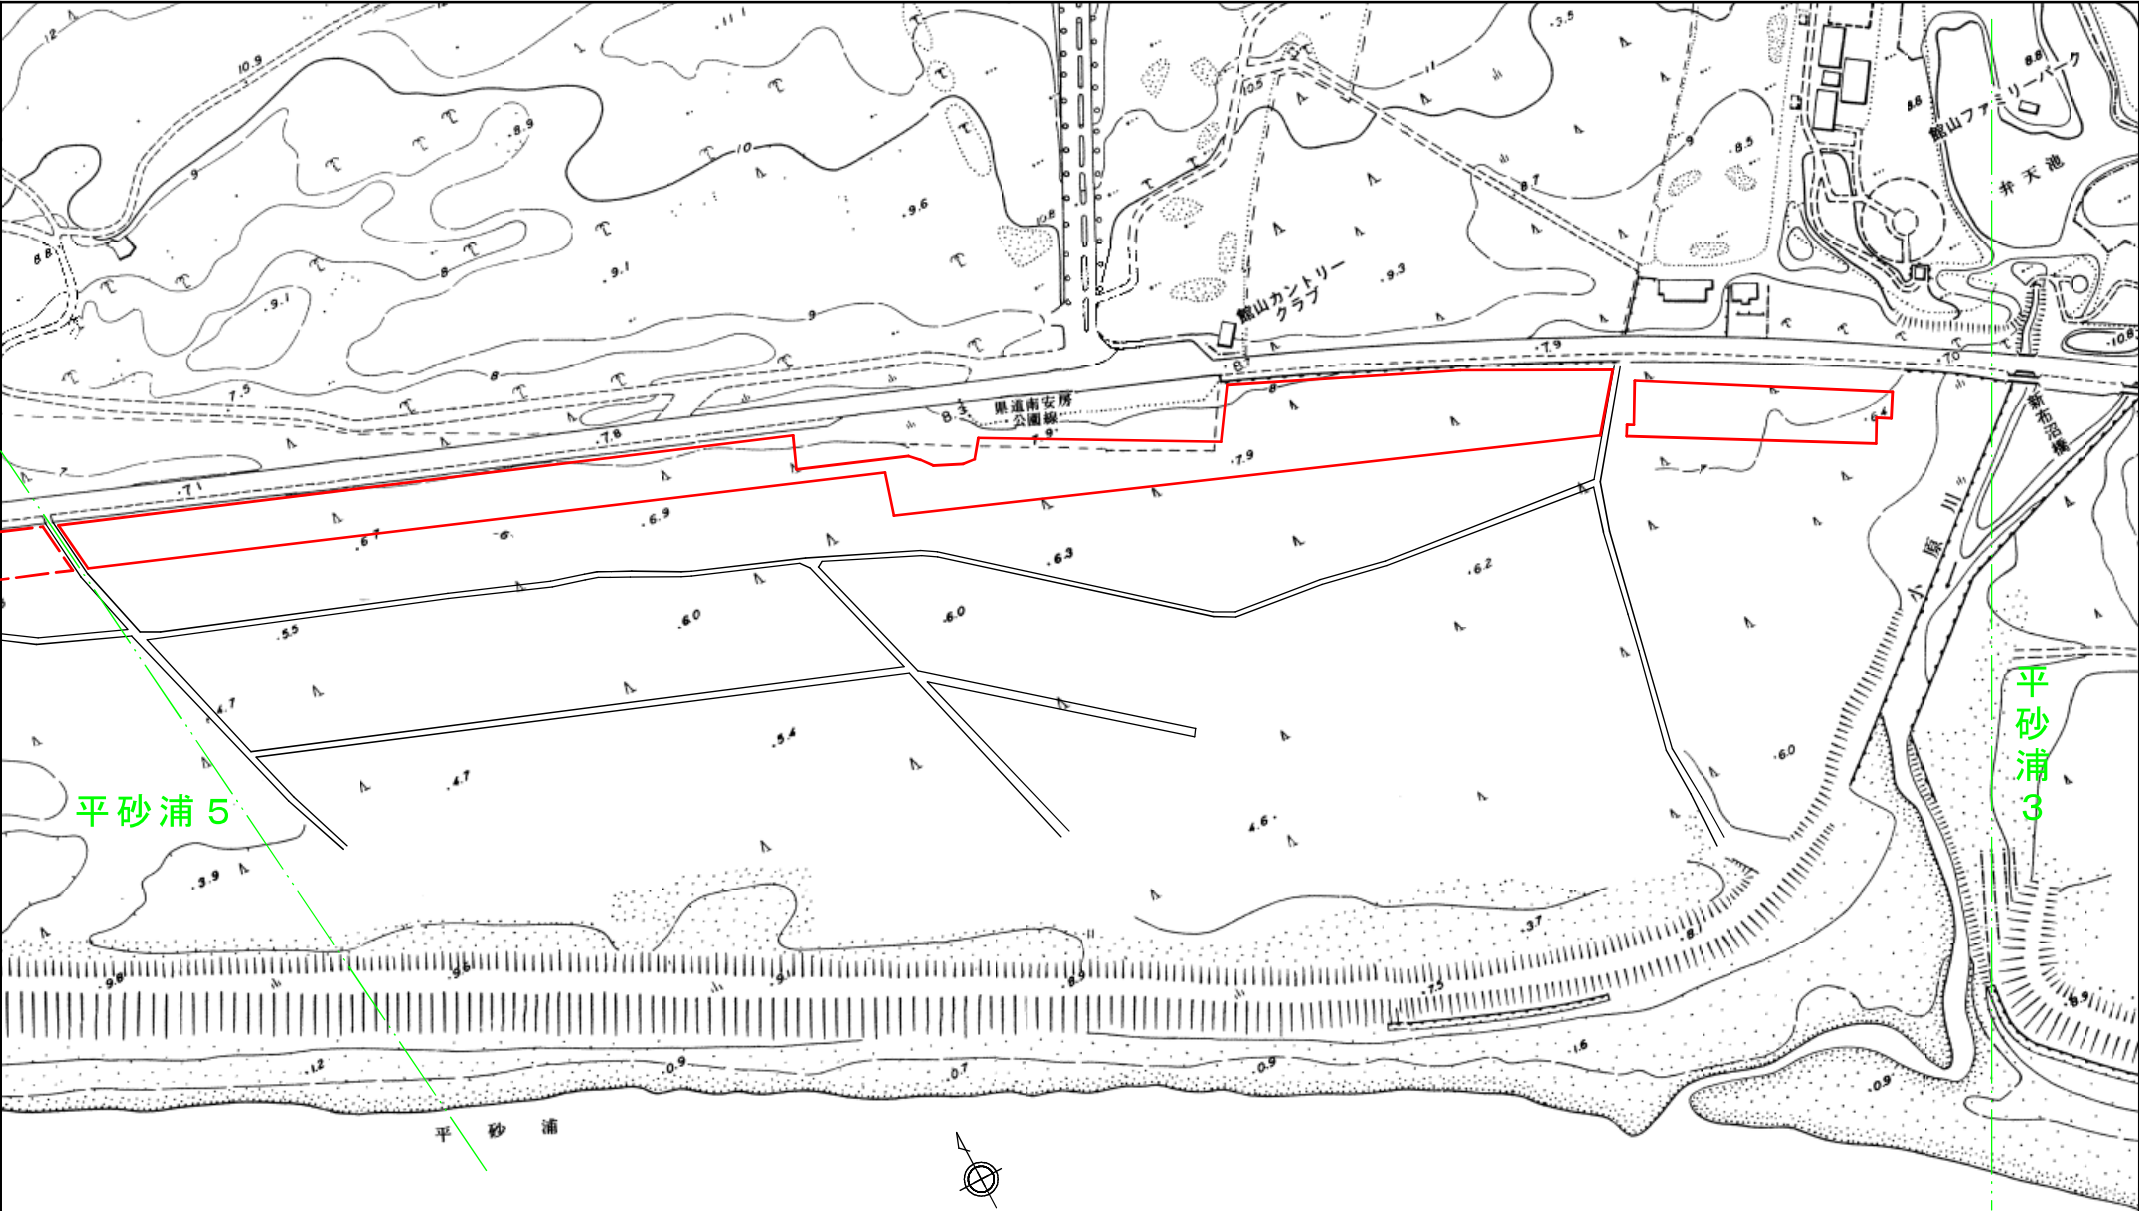

委託名	松くい虫防除・地上薬剤散布業務委託（布沼ほか）		
事業名	令和８年度 森林病害虫防除事業		
施行地	千葉県館山市布沼ほか１市１町		
図面名	位置図・平面図（平砂浦４）	図面番号	4
縮尺	1:2500（A3）	作成年月日	
設計者		照査者	
事務所名	千葉県南部林業事務所		

数 量	
算式	値
C A D 計測	2.14ha

凡 例	
種別	図示
散布区域	

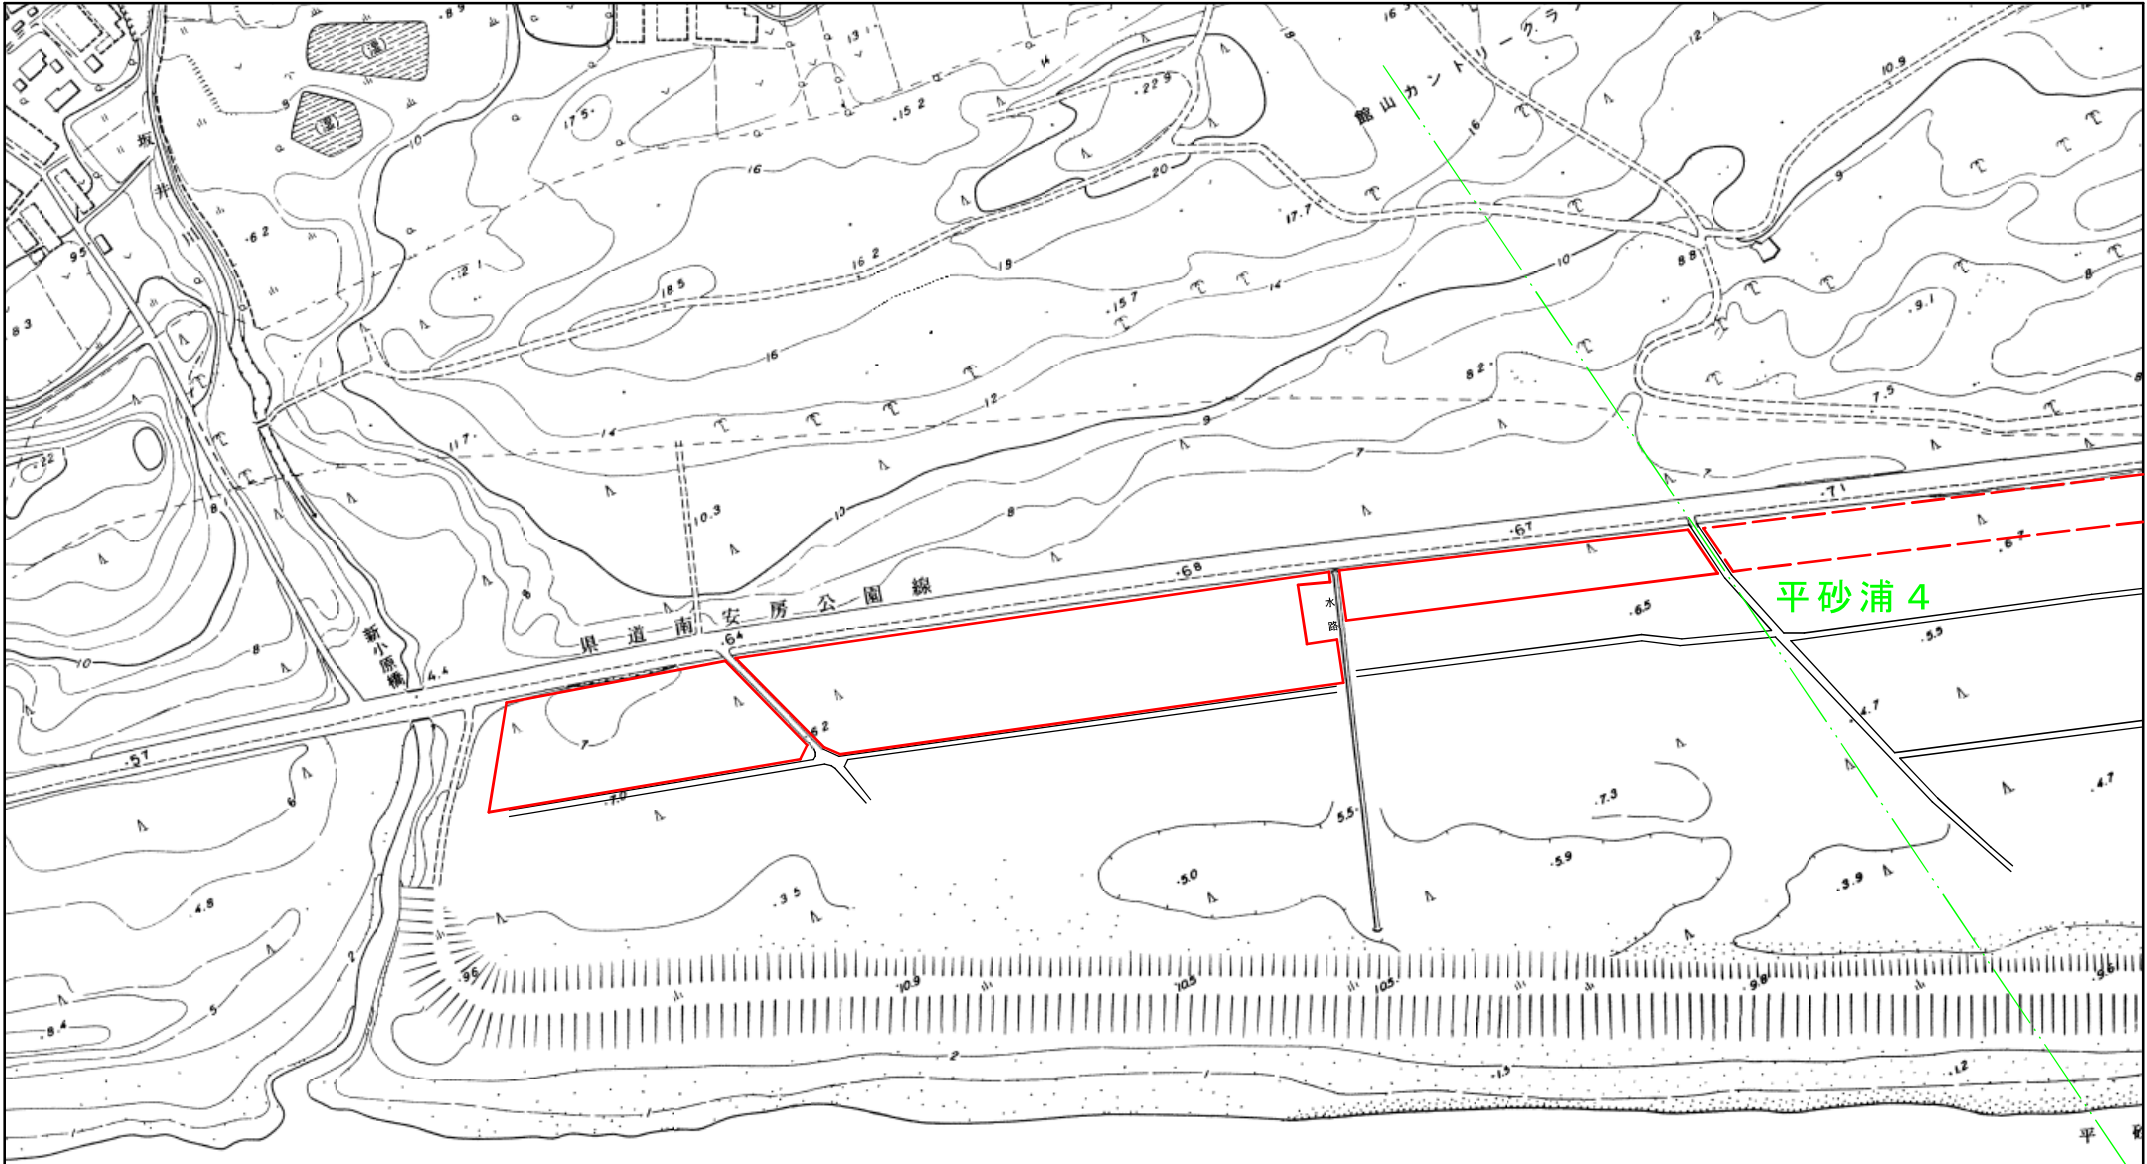

数 量	
算式	値
CAD計測	2.35ha

凡 例	
種別	図示
散布区域	

委託名	松くい虫防除・地上薬剤散布業務委託（布沼ほか）		
事業名	令和8年度 森林病虫害防除事業		
施行地	千葉県館山市布沼ほか1市1町		
図面名	位置図・平面図（平砂浦5）	図面番号	5
縮尺	1:2500（A3）	作成年月日	
設計者		照査者	
事務所名	千葉県南部林業事務所		