


凡 例	
種別	図示
散布区域	<span style="border: 2px solid red; display: inline-block; width: 20px; height: 10px;"></span>

数 量	
算式	値
CAD計測	2.37ha

委託名	松くい虫防除・地上薬剤散布業務委託 (和田町花園ほか)		
事業名	令和6年度 森林病虫害防除事業		
施行地	千葉県南房総市和田町花園ほか1市		
図面名	位置図・平面図(和田1)	図面番号	1
縮尺	1:2500(A3)	作成年月日	
設計者		照査者	
事務所名	千葉県南部林業事務所		



和田2

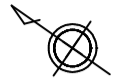

凡 例	
種別	図示
散布区域	<span style="border: 1px solid red; display: inline-block; width: 20px; height: 10px;"></span>
数 量	
算式	値
C A D 計測	0.30ha

委託名	松くい虫防除・地上薬剤散布業務委託 (和田町花園ほか)		
事業名	令和6年度 森林病虫害防除事業		
施行地	千葉県南房総市和田町花園ほか1市		
図面名	位置図・平面図(和田2)	図面番号	2
縮尺	1:2500 (A3)	作成年月日	
設計者		照査者	
事務所名	千葉県南部林業事務所		




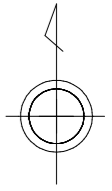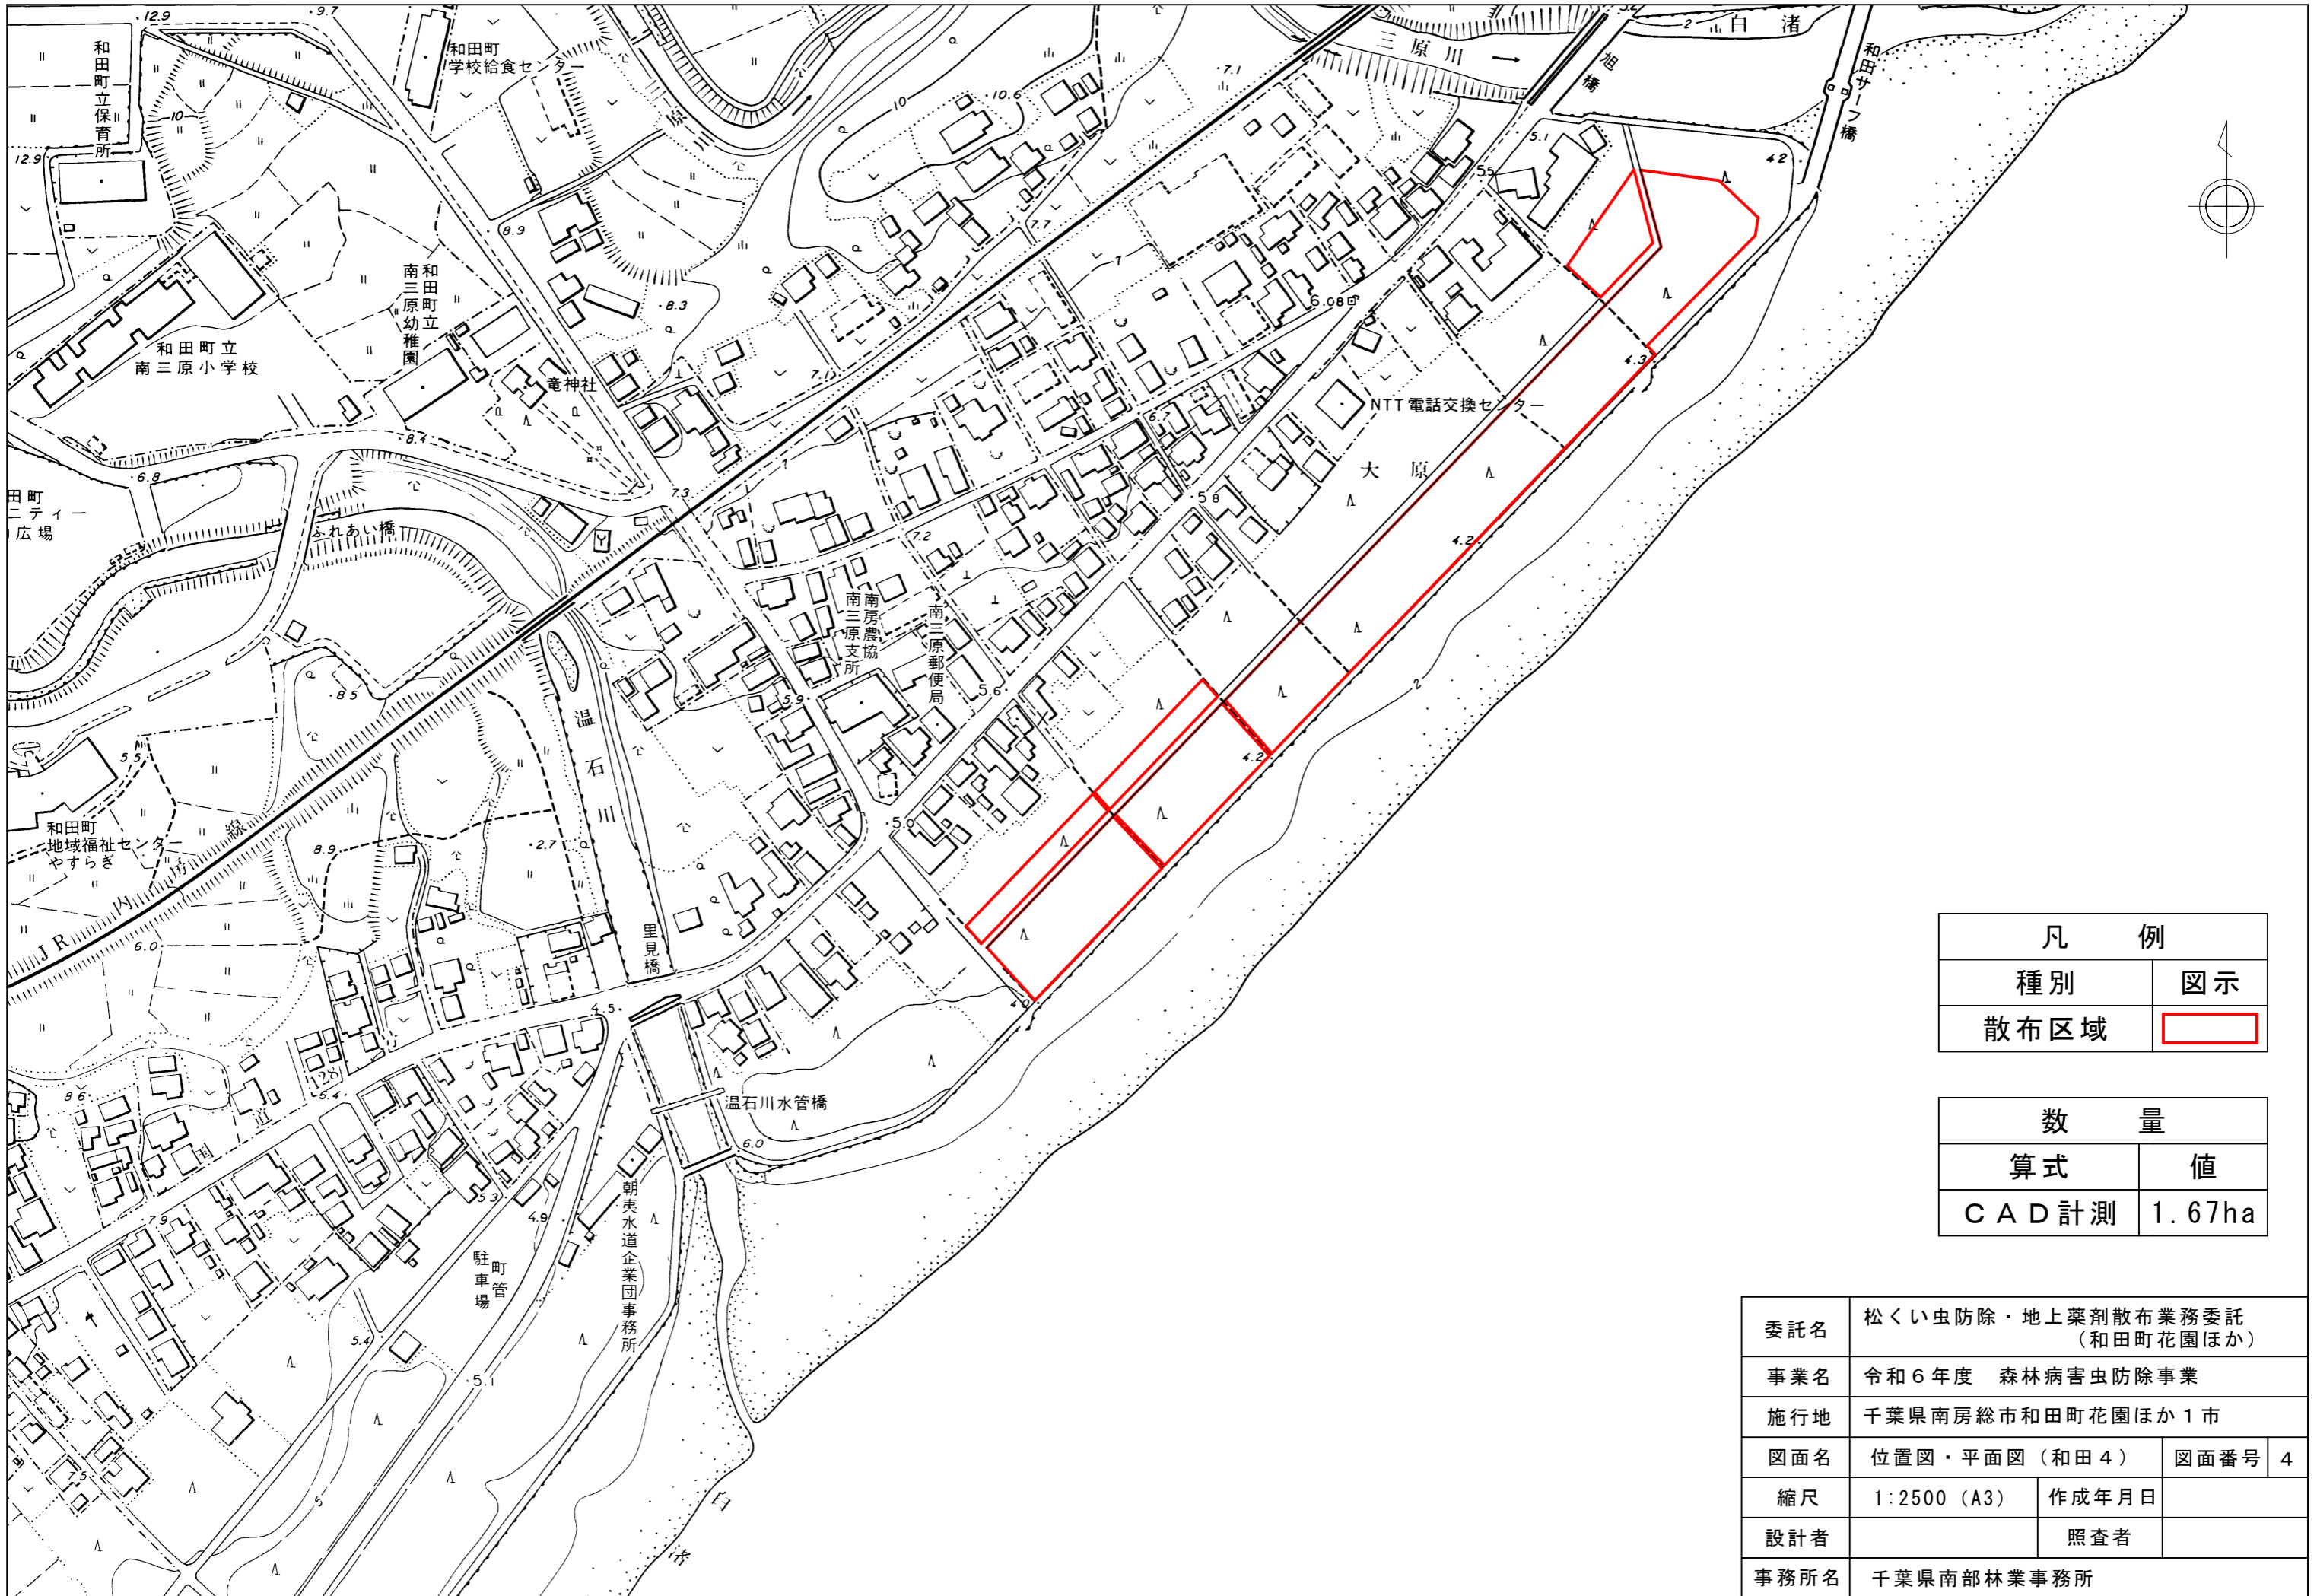

凡 例	
種別	図示
散布区域	<span style="border: 2px solid red; display: inline-block; width: 20px; height: 10px;"></span>

数 量	
算式	値
CAD計測	1.67ha

委託名	松くい虫防除・地上薬剤散布業務委託 (和田町花園ほか)		
事業名	令和6年度 森林病虫害防除事業		
施行地	千葉県南房総市和田町花園ほか1市		
図面名	位置図・平面図(和田4)	図面番号	4
縮尺	1:2500(A3)	作成年月日	
設計者		照査者	
事務所名	千葉県南部林業事務所		

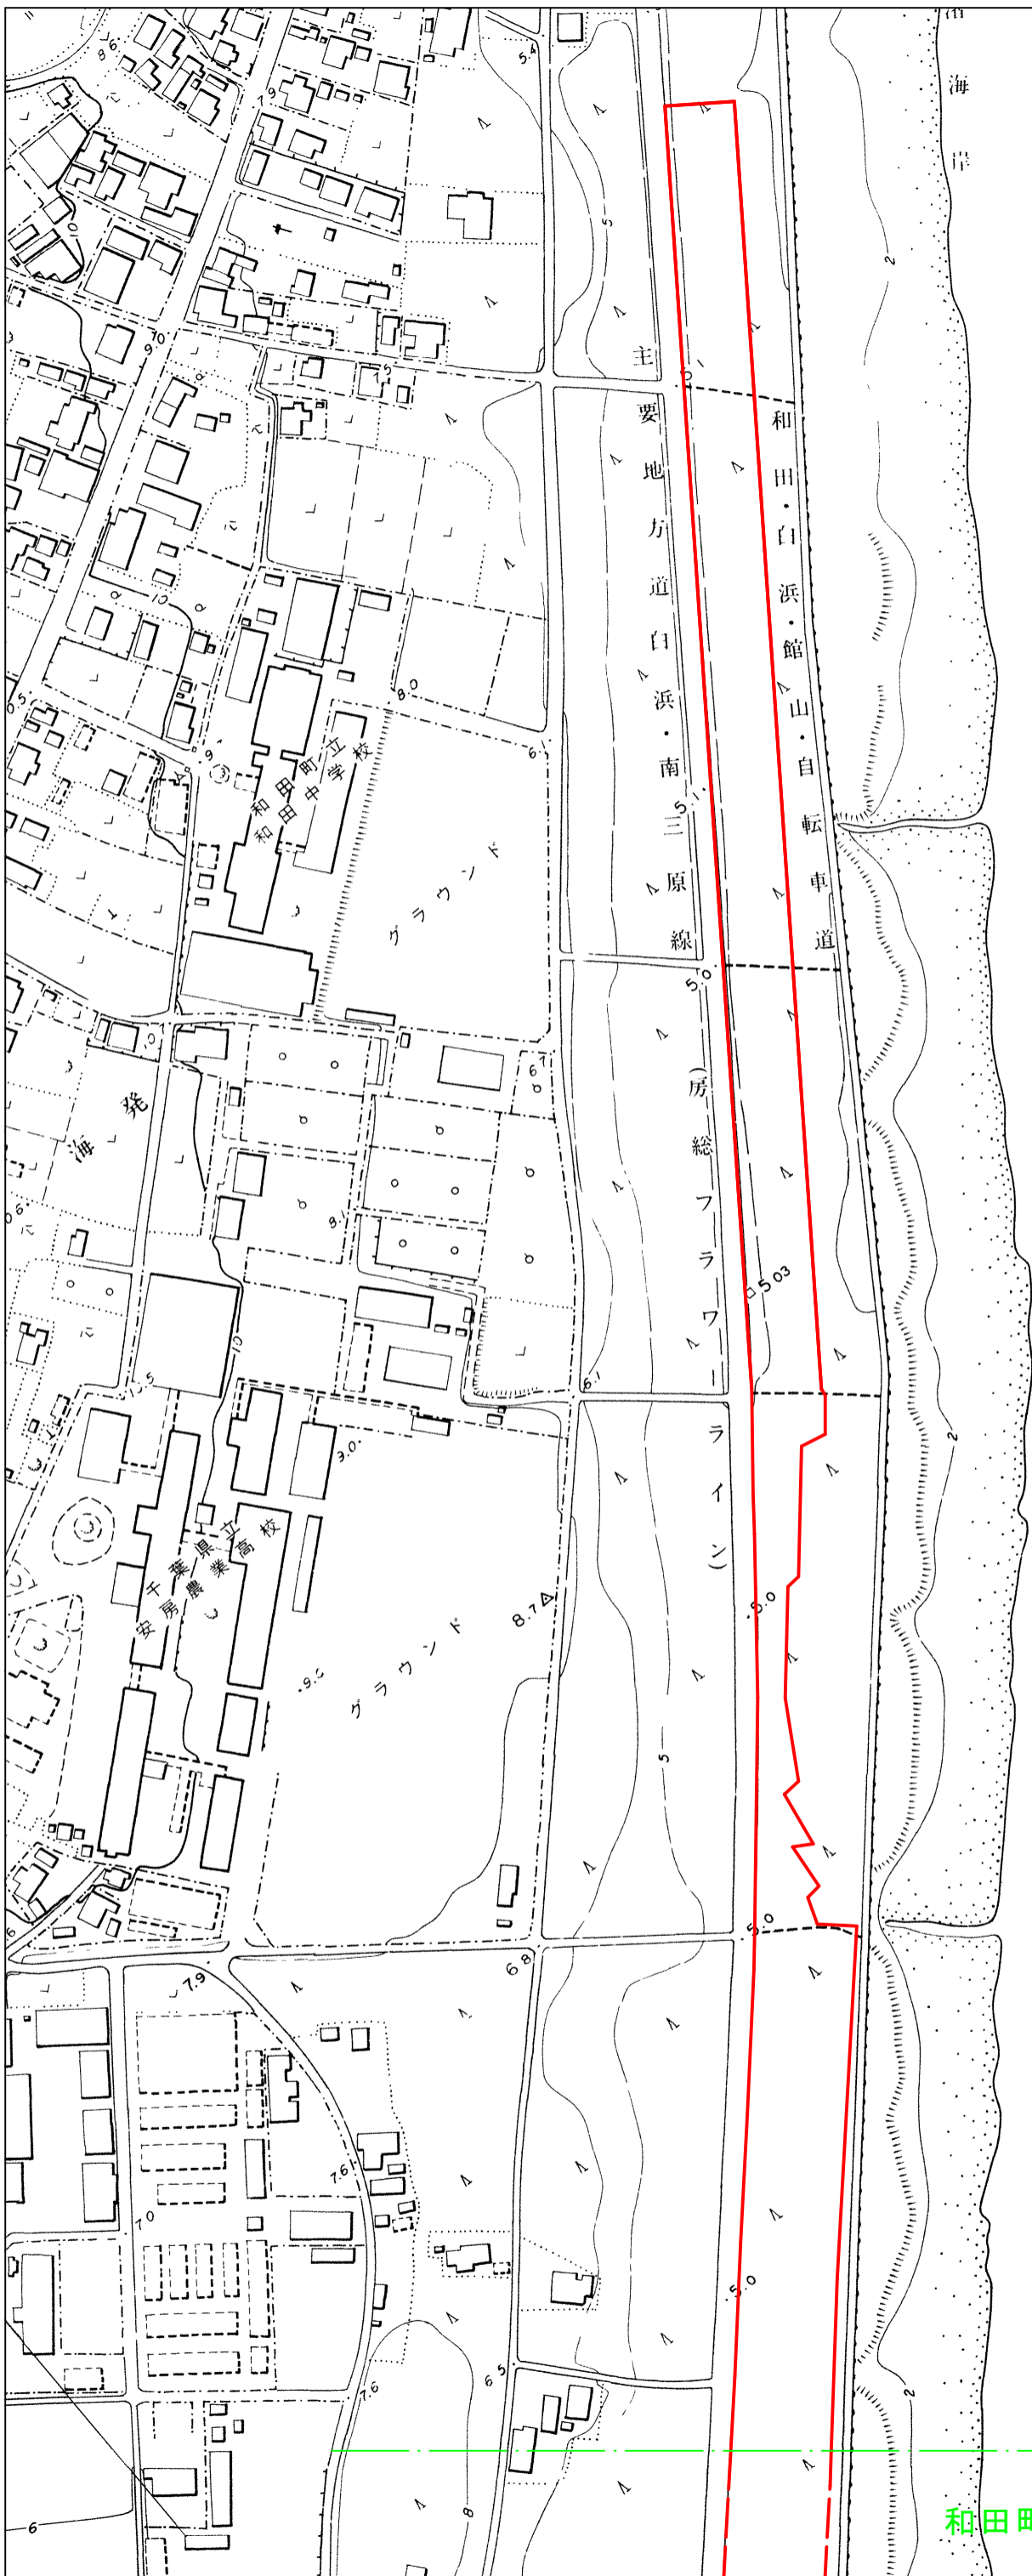


凡 例	
種別	図示
散布区域	<span style="border: 1px solid red; display: inline-block; width: 20px; height: 10px;"></span>

数 量	
算式	値
CAD計測	2.50ha

委託名	松くい虫防除・地上薬剤散布業務委託 (和田町花園ほか)		
事業名	令和6年度 森林病虫害防除事業		
施行地	千葉県南房総市和田町花園ほか1市		
図面名	位置図・平面図(和田5)	図面番号	5
縮尺	1:2500(A3)	作成年月日	
設計者		照査者	
事務所名	千葉県南部林業事務所		

和田町6

和田町 5

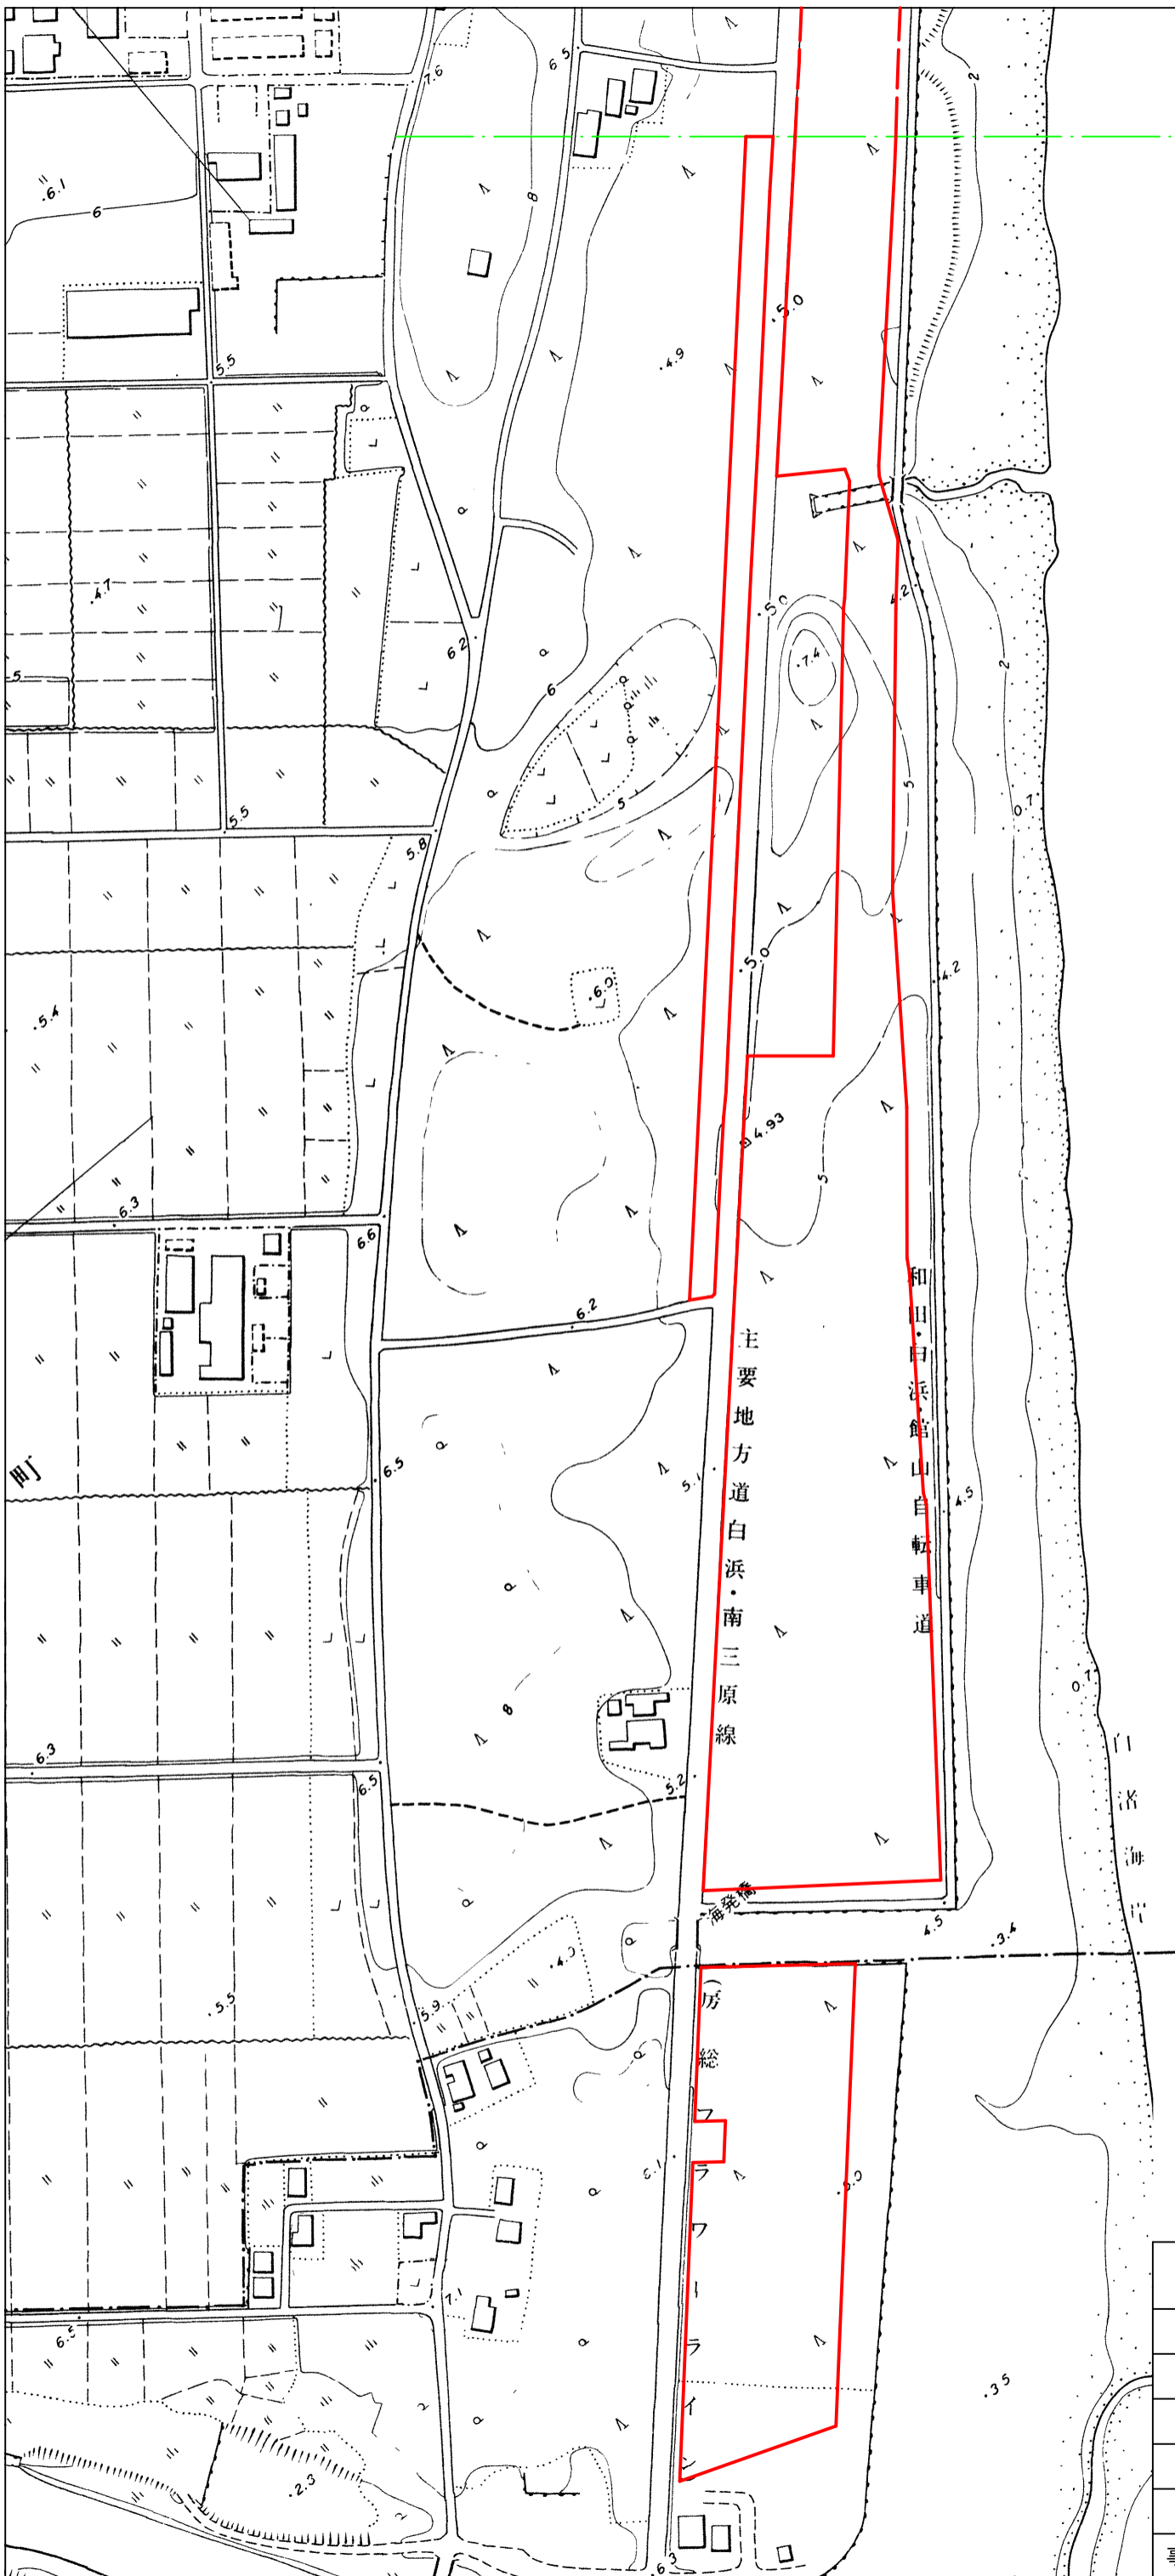

凡 例	
種別	図示
散布区域	<span style="border: 1px solid red; display: inline-block; width: 20px; height: 10px;"></span>

数 量	
算式	値
CAD計測	5.03ha

委託名	松くい虫防除・地上薬剤散布業務委託 (和田町花園ほか)		
事業名	令和6年度 森林病虫害防除事業		
施行地	千葉県南房総市和田町花園ほか1市		
図面名	位置図・平面図(和田6)	図面番号	6
縮尺	1:2500(A3)	作成年月日	
設計者		照査者	
事務所名	千葉県南部林業事務所		