


家屋番号 253番1の2

宿舎 1階 平面図


縮尺 1:200

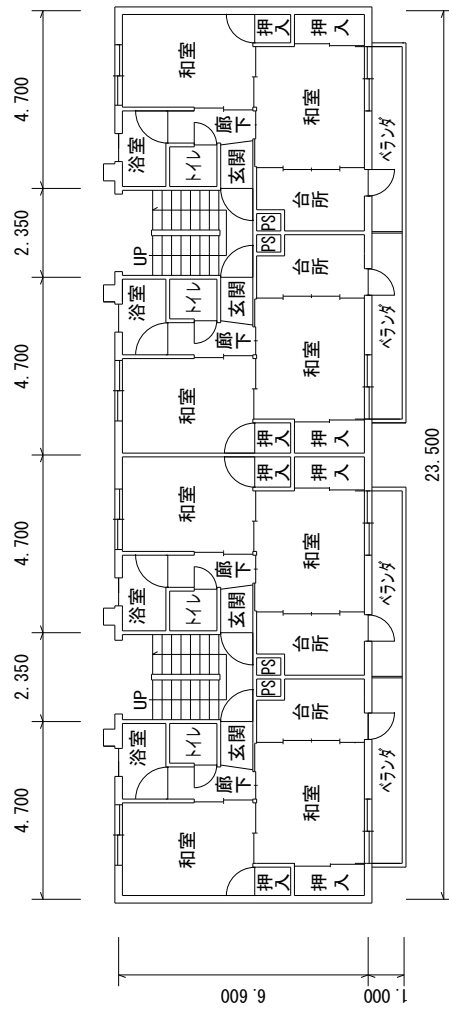

家屋番号 253番1の2

宿舎 2階 平面図

縮尺 1:200

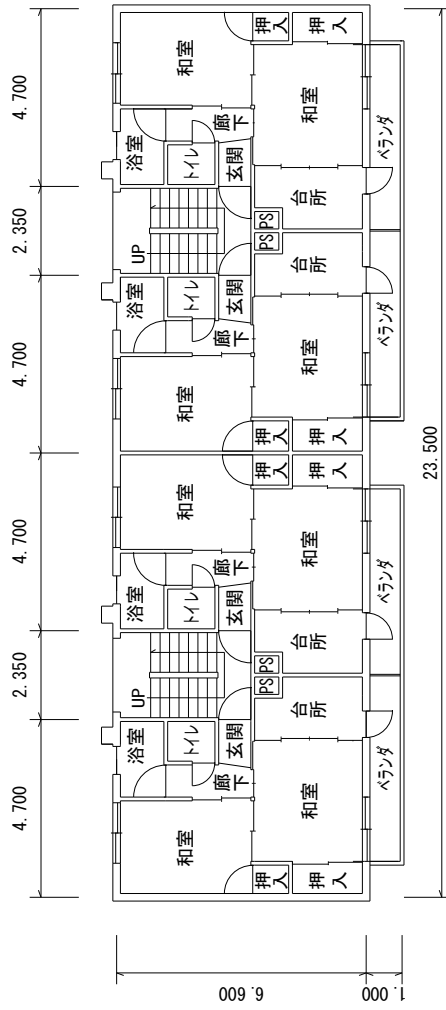

家屋番号 253番1の2

宿舎 3階 平面図

縮尺 1:200

