


家屋番号 20番13

寄宿舎 1階 平面図


縮尺 1:200

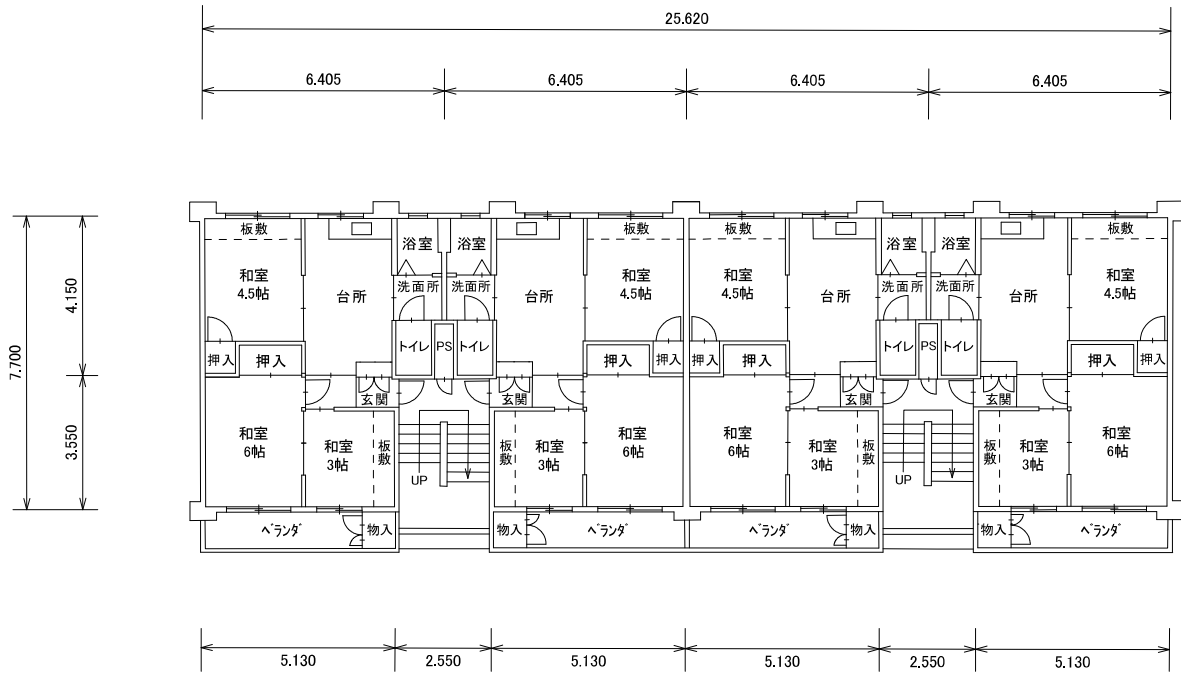

家屋番号 20番13

寄宿舎 2階・3階 平面図


縮尺 1:200

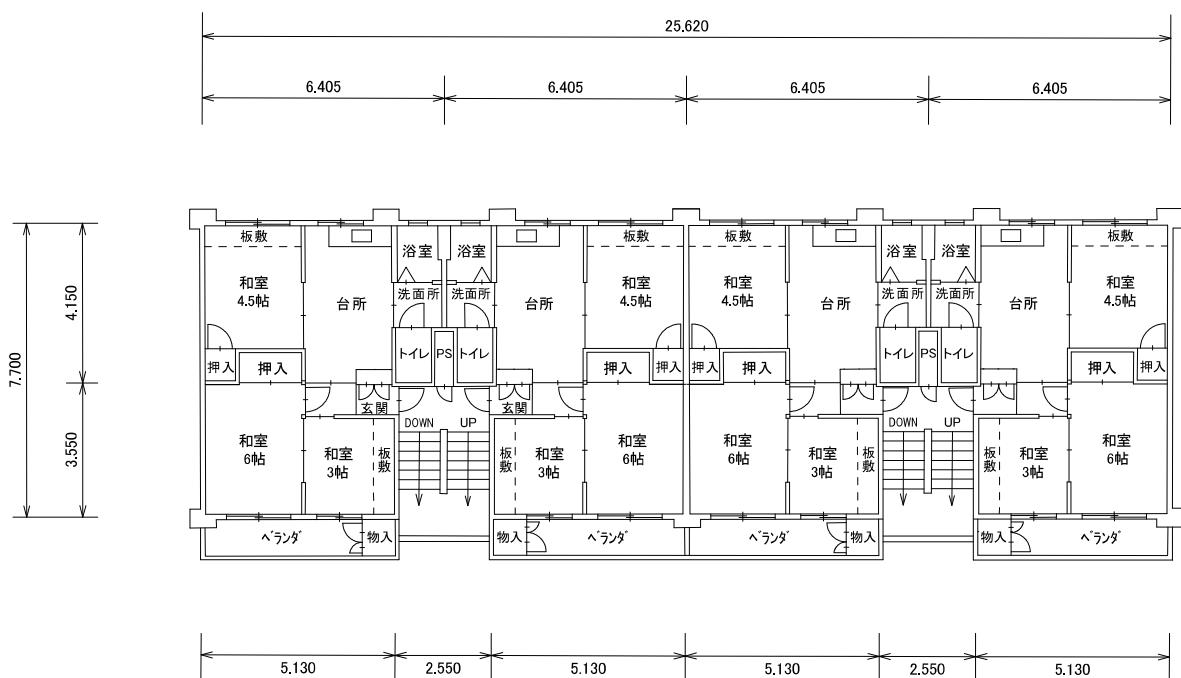

家屋番号 20番13

寄宿舎 4階 平面図

縮尺 1:200

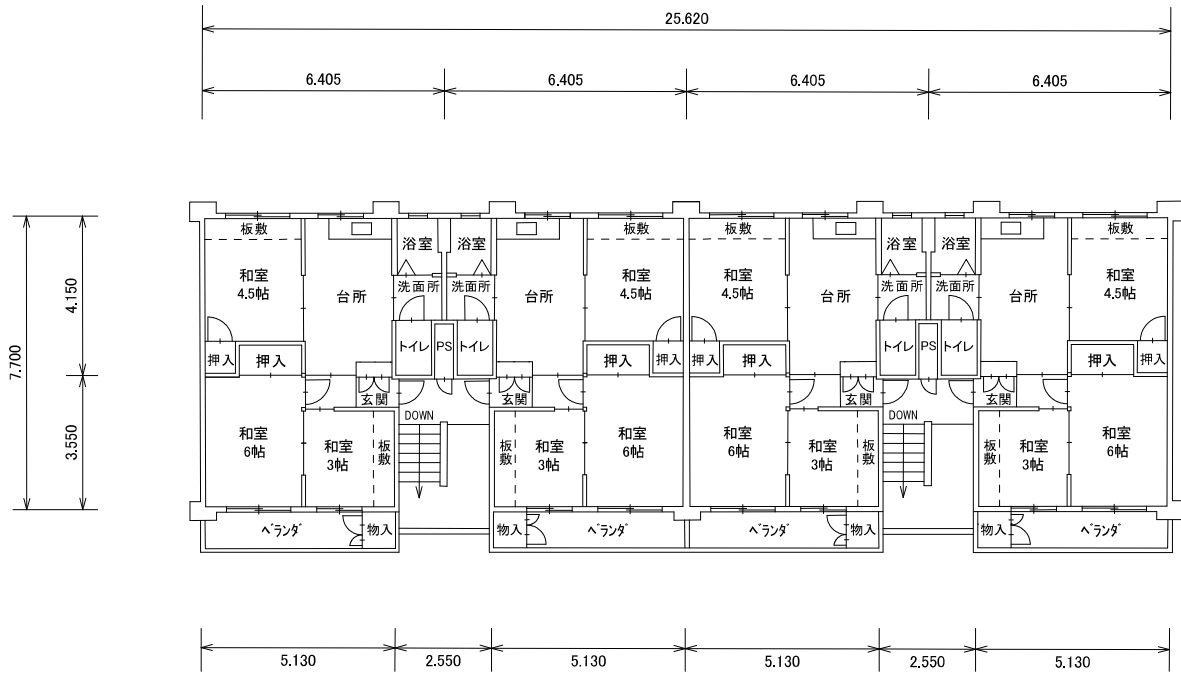

家屋番号 20番13 附属建物 符号1・符号2

物置 平面図

縮尺 1:200

