

図1 広域見取図


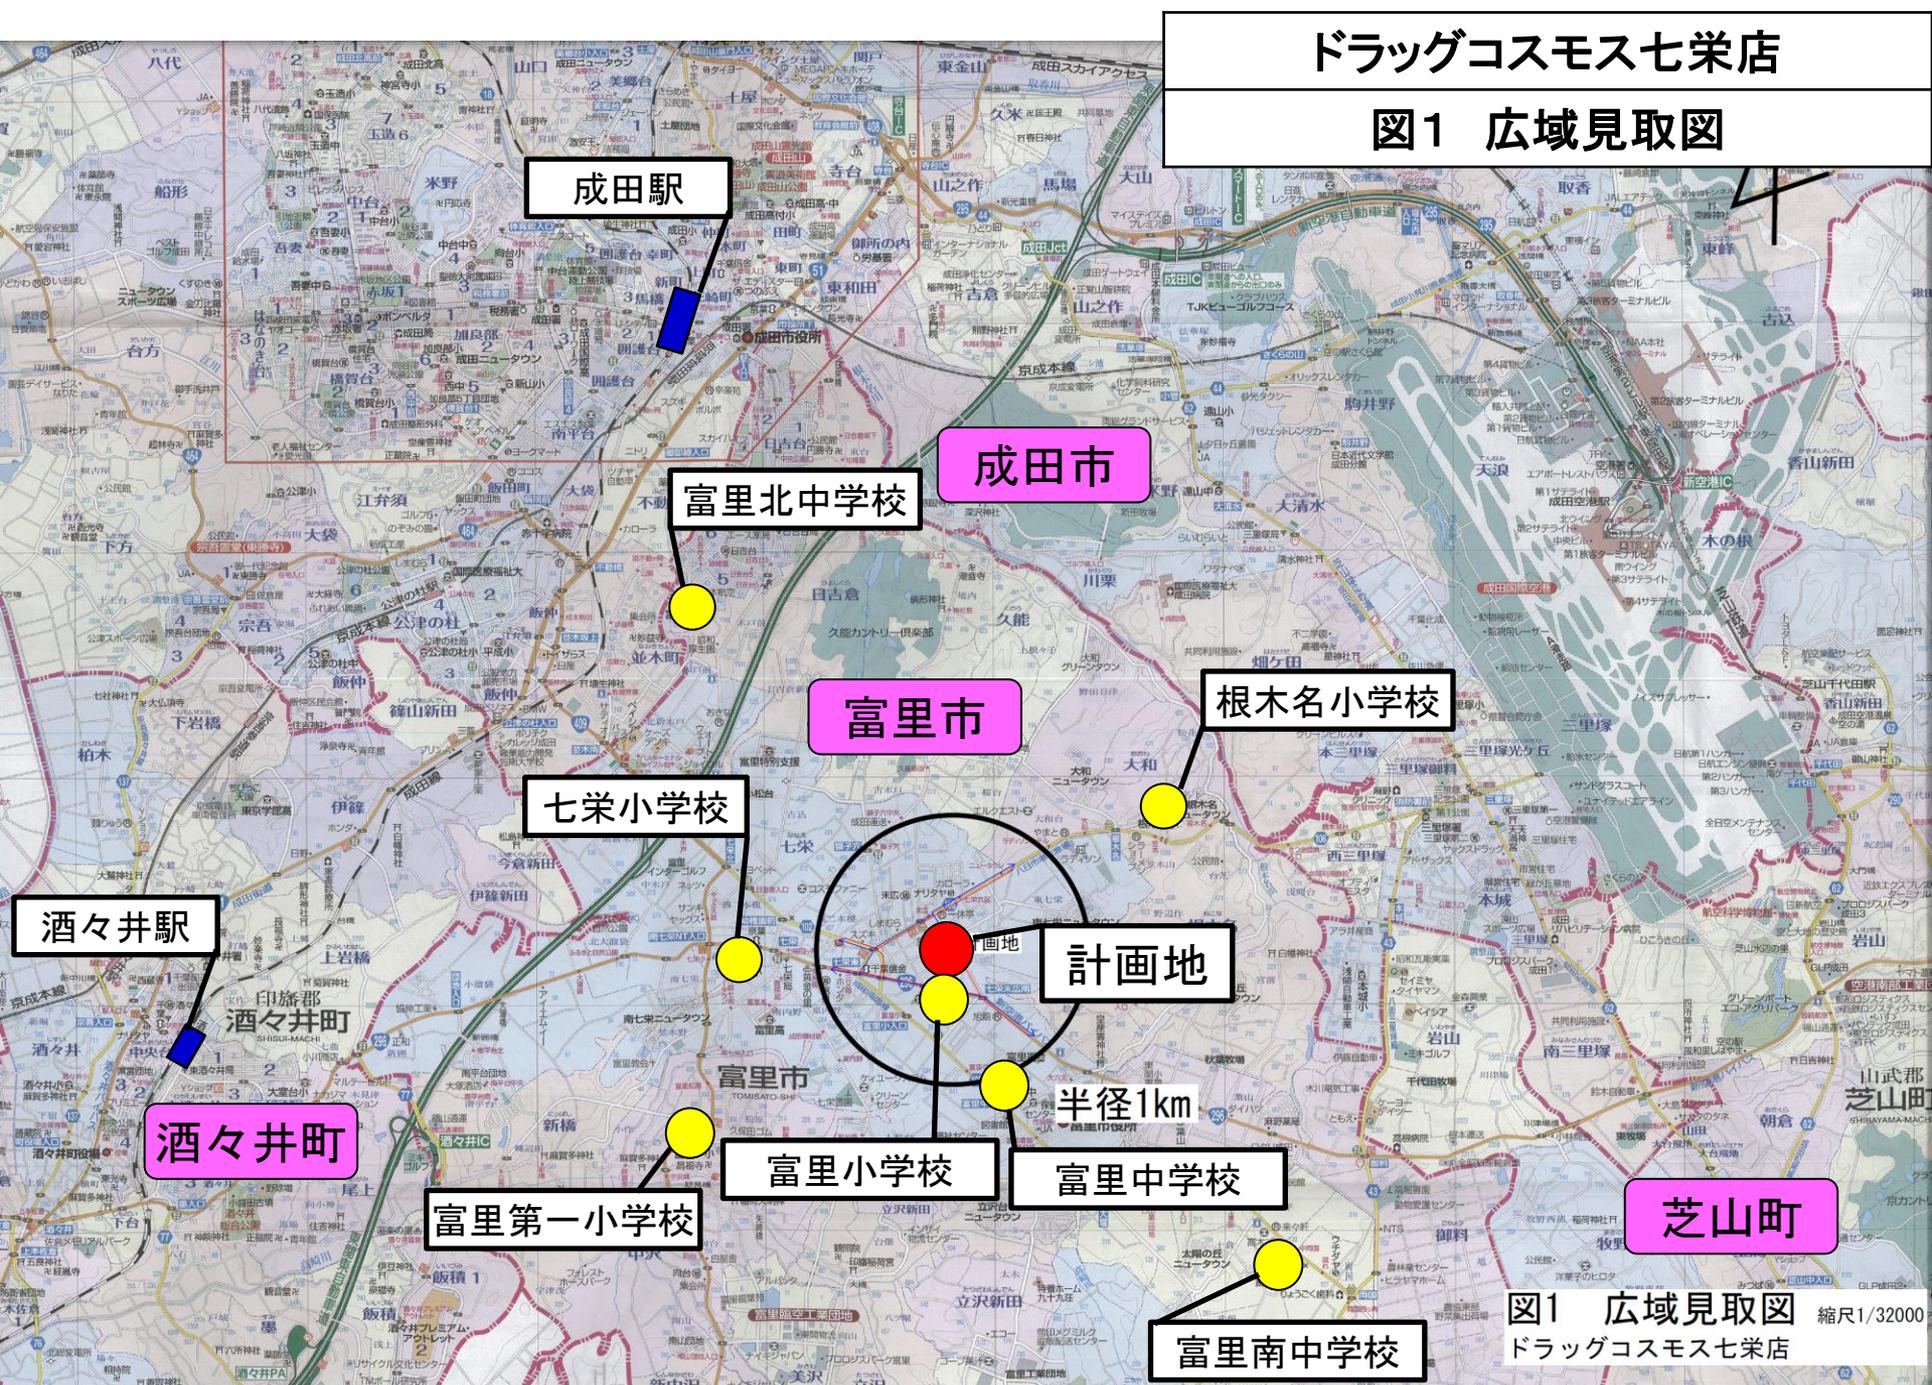



図1 広域見取図 縮尺1/32000
ドラッグコスモス七栄店

図2 周辺見取図

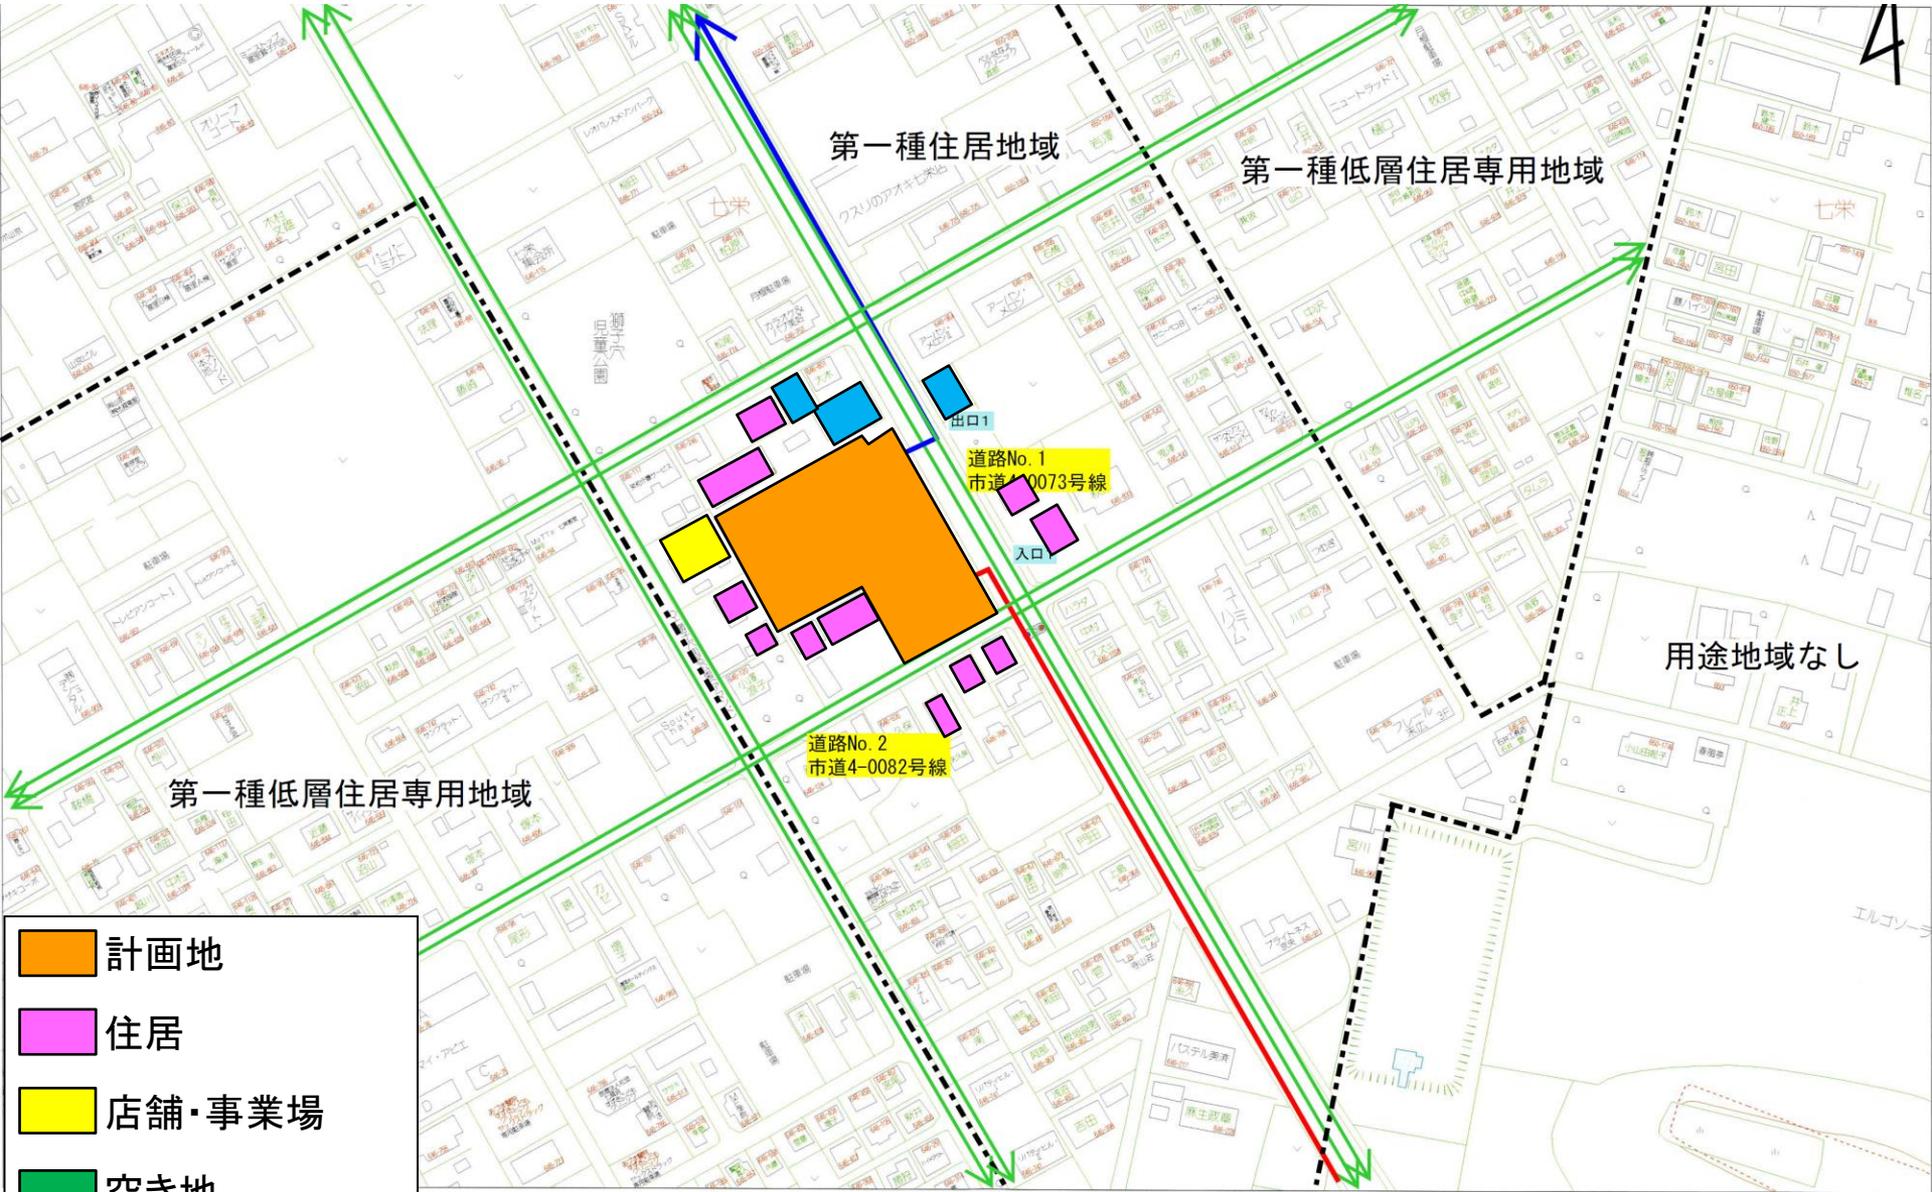

- 計画地
- 住居
- 店舗・事業場
- 空き地
- 駐車場

図3 建物配置図

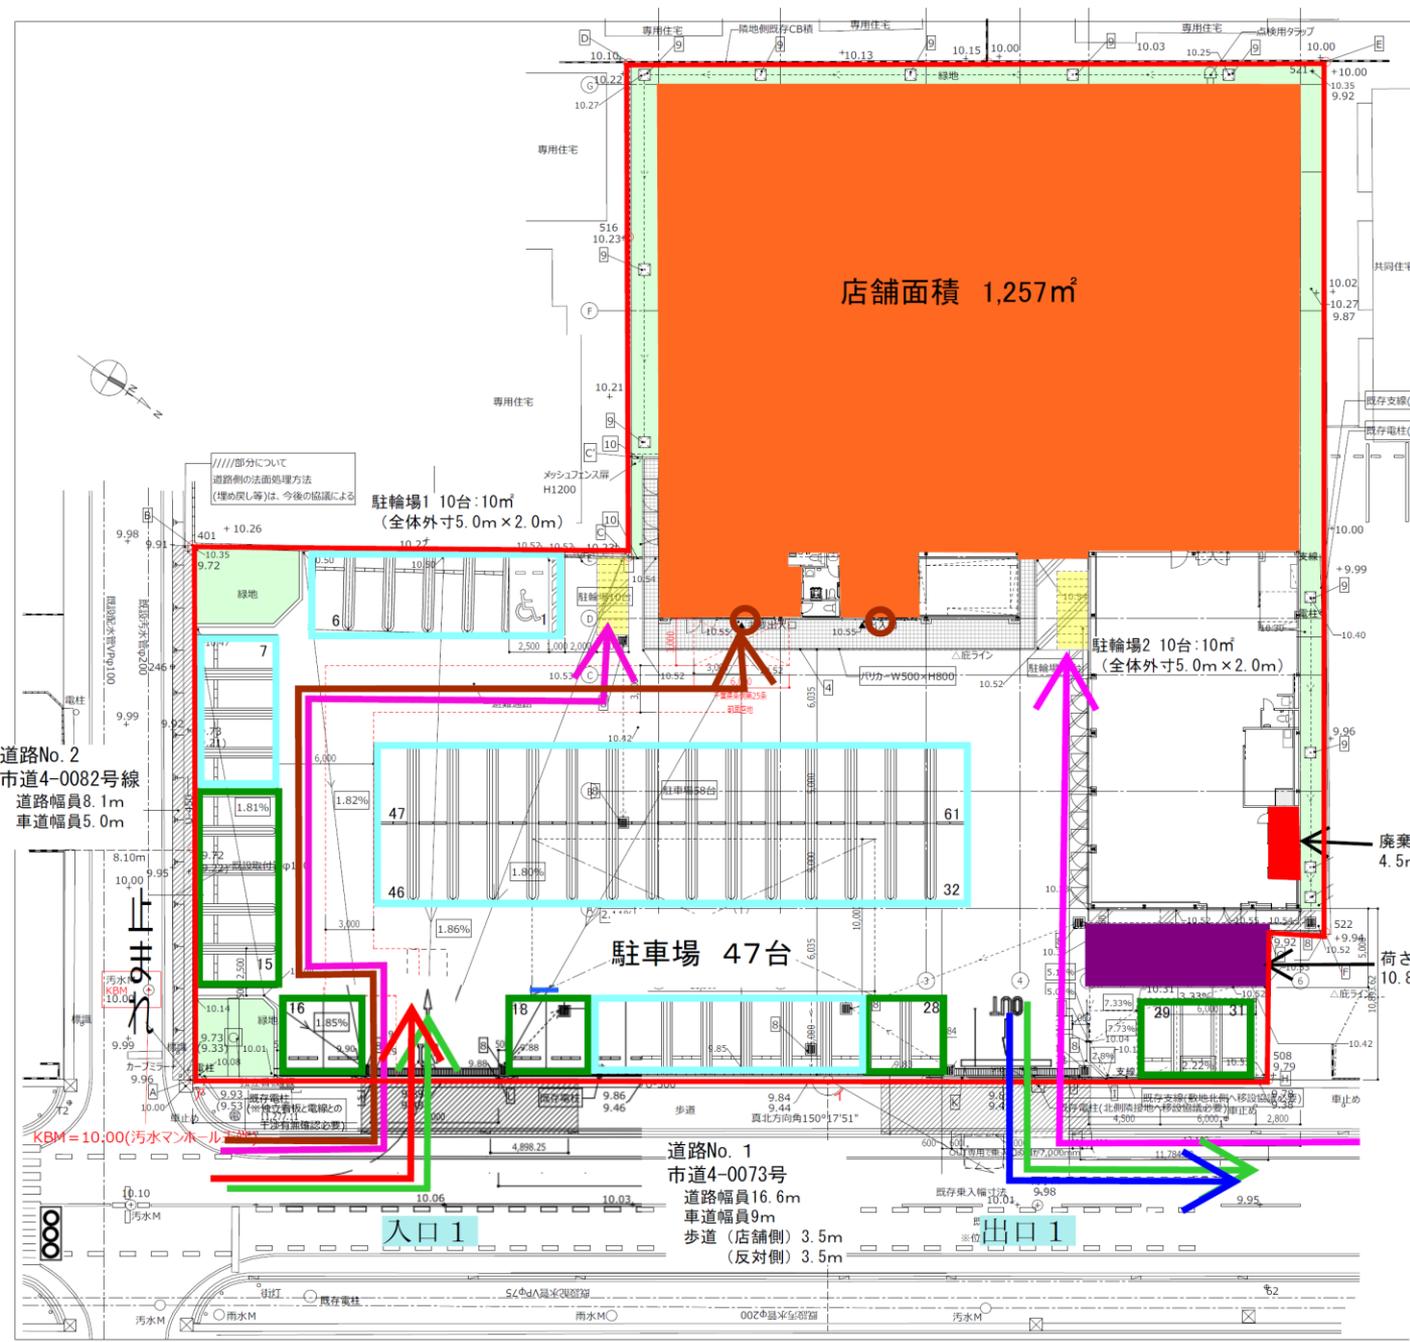

- 凡例
- 来店ルート →
 - 退店ルート →
 - 駐輪場
 - 従業員用駐輪場
 - 駐輪場 14台
 - 荷さばき施設
 - 廃棄物保管施設
 - 店舗入口
 - 自転車経路 →
 - 歩行者経路 →
 - 荷さばき車両 来店ルート →
 - 荷さばき車両 退店ルート →
 - 店舗敷地境界

区分	保管可能な容量 (A×B)	保管可能な面積A	保管可能な高さB
紙製廃棄物等	3.0 m ³	2.0 m ²	1.5m
金属製廃棄物等	1.5 m ³	1.0 m ²	1.5m
ガラス製廃棄物等	1.5 m ³	1.0 m ²	1.5m
プラスチック製廃棄物等	3.0 m ³	2.0 m ²	1.5m
生ごみ等	3.0 m ³	2.0 m ²	1.5m
その他可燃物	1.5 m ³	1.0 m ²	1.5m
合計	13.5 m ³	9.0 m ²	1.5m

(参考) 廃棄物保管施設全体の面積 (C) 9.0 m² (C ≥ A)

廃棄物保管施設 14m²
4.5m × 2m × 1.5m = 13.5m³

荷さばき施設 43m²
10.8m × 4m = 43.2m²

道路No. 1
市道4-0073号
道路幅員16.6m
車道幅員9m
歩道 (店舗側) 3.5m
歩道 (反対側) 3.5m

入口1

出口1

建物配置図

縮尺1/300

ドラッグコスモス七栄店

図4 来退店経路図

交差点2

休日交差点需要率	現況	施設完成後
	0.408	0.468
平日交差点需要率	現況	施設完成後
	0.360	0.420




交差点1

休日交差点需要率	現況	施設完成後
	0.340	0.340
平日交差点需要率	現況	施設完成後
	0.327	0.327

半径1.5km

図5 騒音発生源及び予測地点位置図

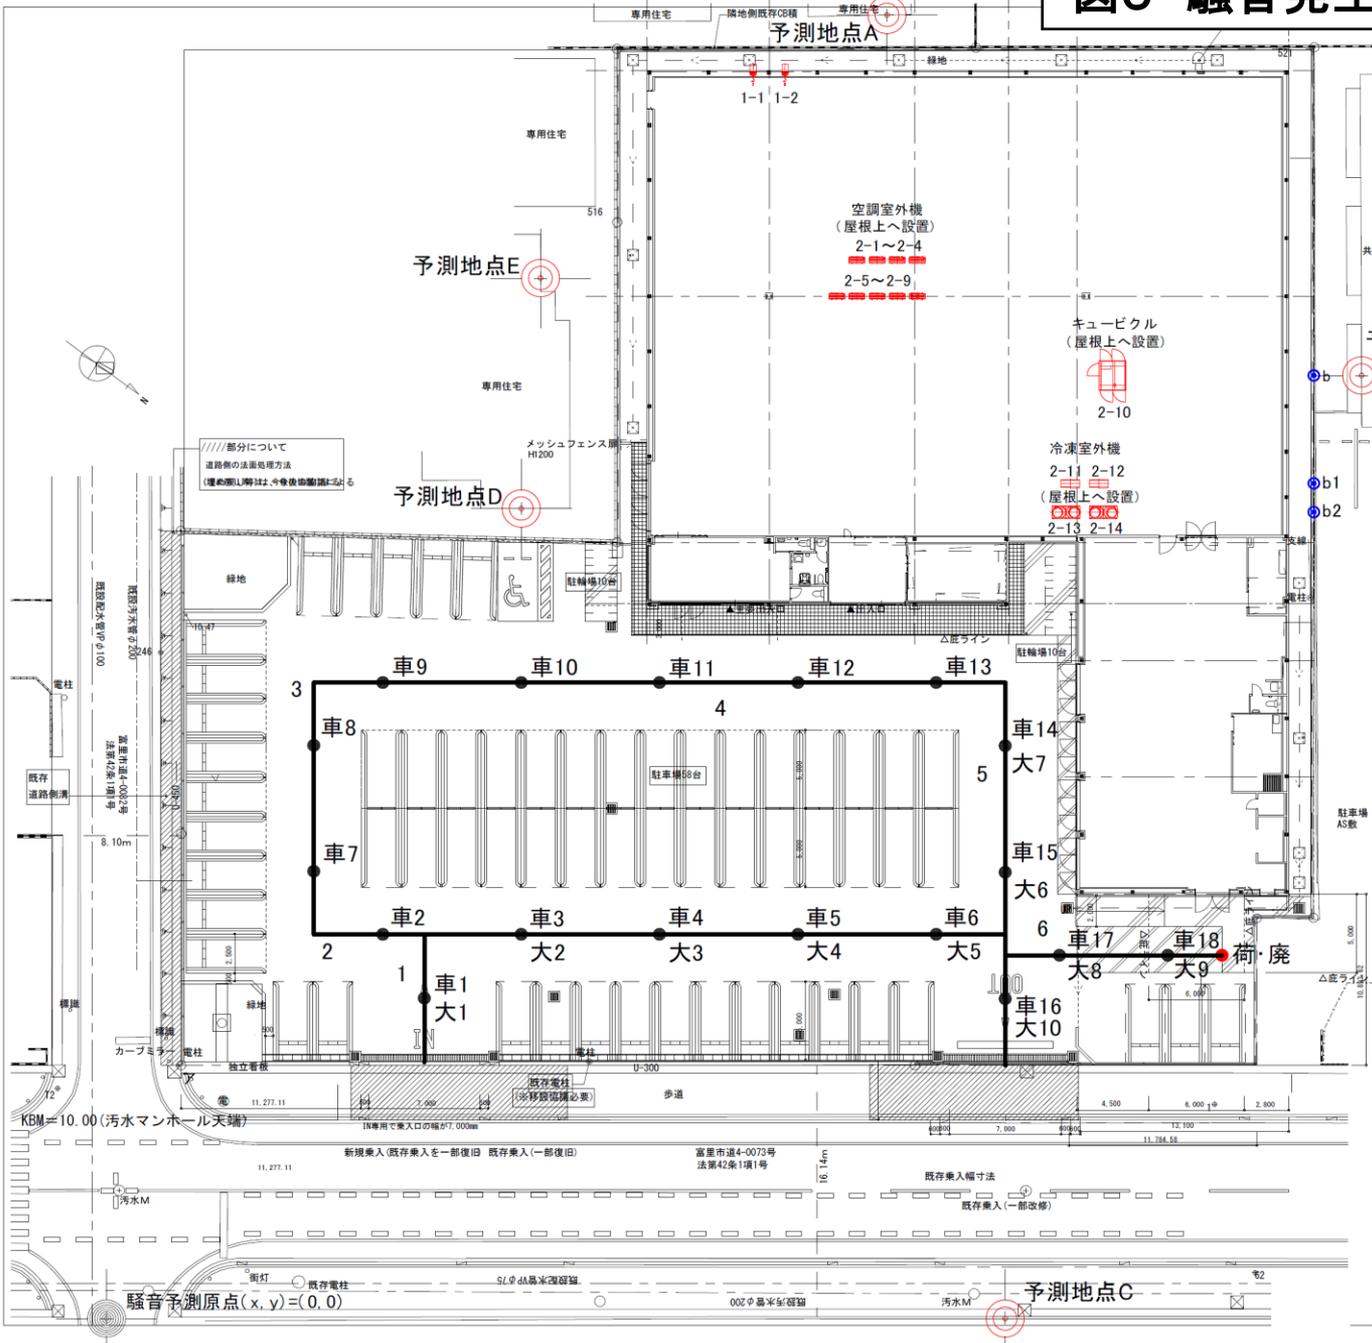

- 凡例
- ◎ A~E : 等価騒音予測地点
 - ◎ b, b1, b2 : 夜間最大値予測地点
 - 1-1, 1-2 : 排気口
 - 2-1~2-9 : 空調室外機
 - 2-10 : キュービクル
 - 2-11~2-14 : 冷凍室外機
 - 車1 : 来客・従業員車両走行音
 - 大1 : 荷さばき・廃棄物収集車両走行音
 - 荷・廃 : 荷さばき・廃棄物収集作業音

図11 騒音予測に関する図面
ドラッグコスモス七栄店 縮尺1/300