


位置図

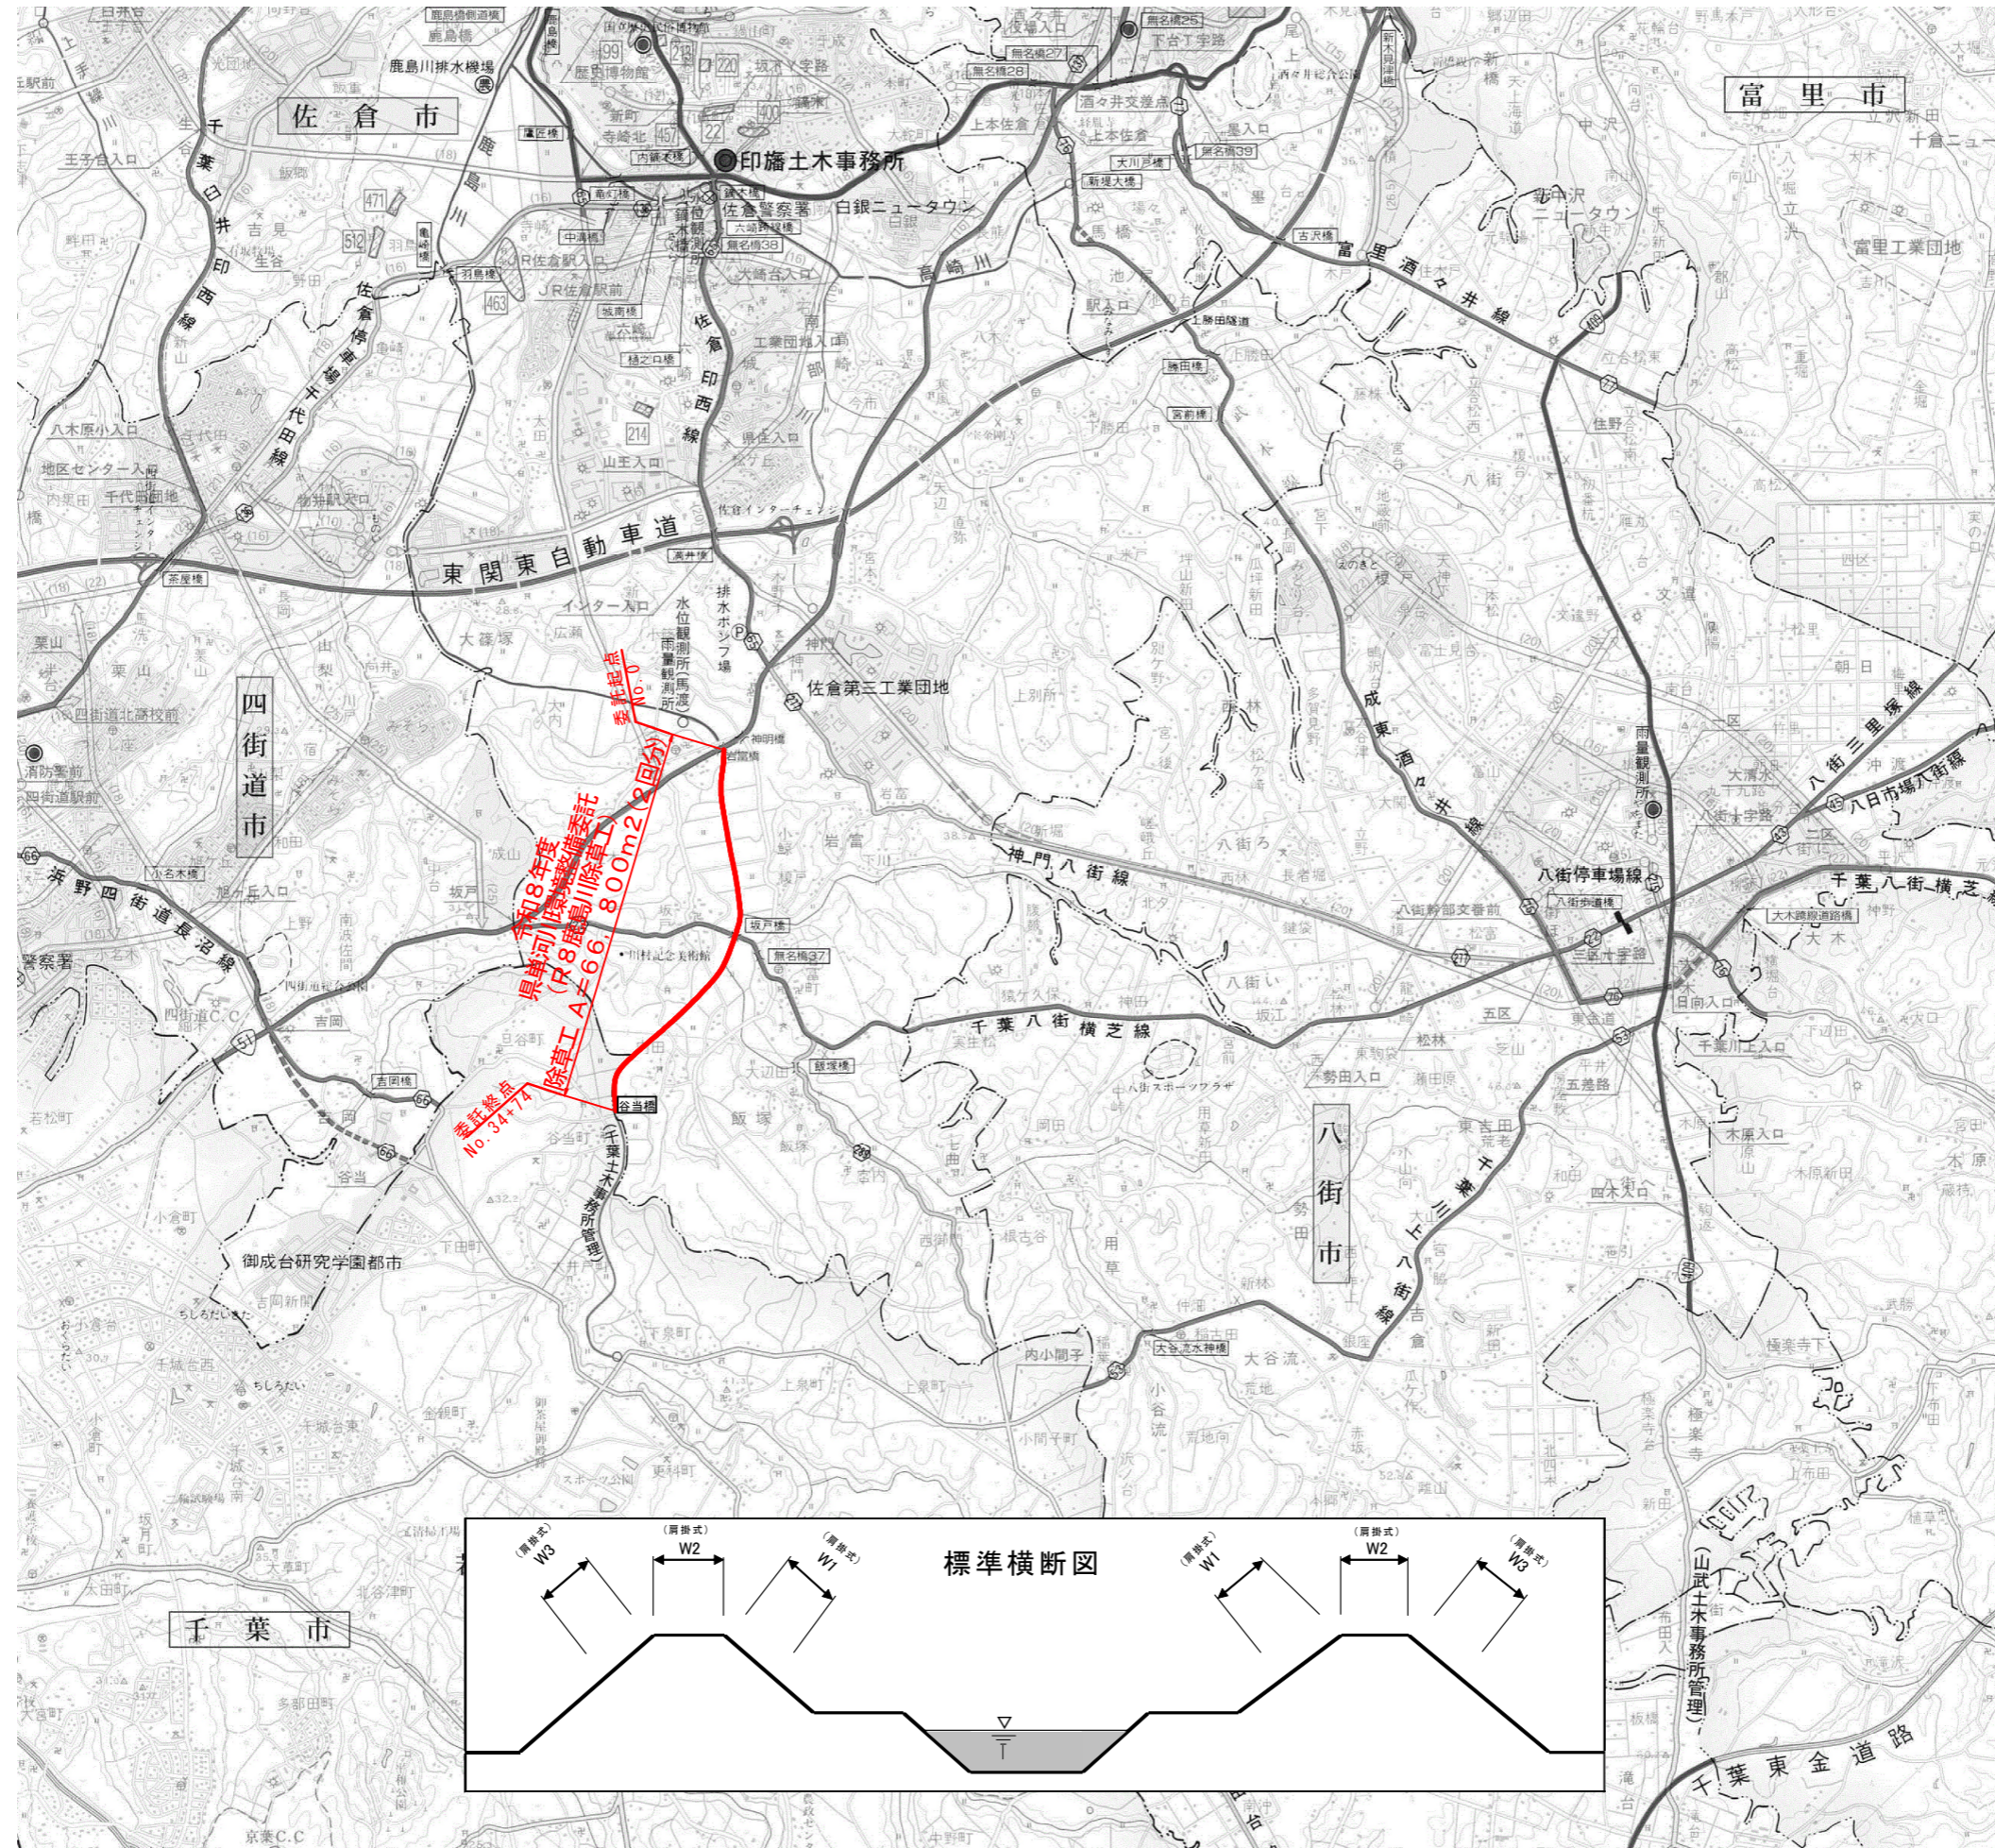

令和 8 年度
 路線名 一級河川利根川水系 鹿島川
 工事箇所 佐倉市 坂戸 外

工事名	県単河川環境整備委託 (R8鹿島川除草工)		
図面種別	位置図、標準横断面図		
作成年月日			
縮尺	S=Free	図面番号	1/1
事業者名	千葉県印旛土木事務所		