



# 概要図

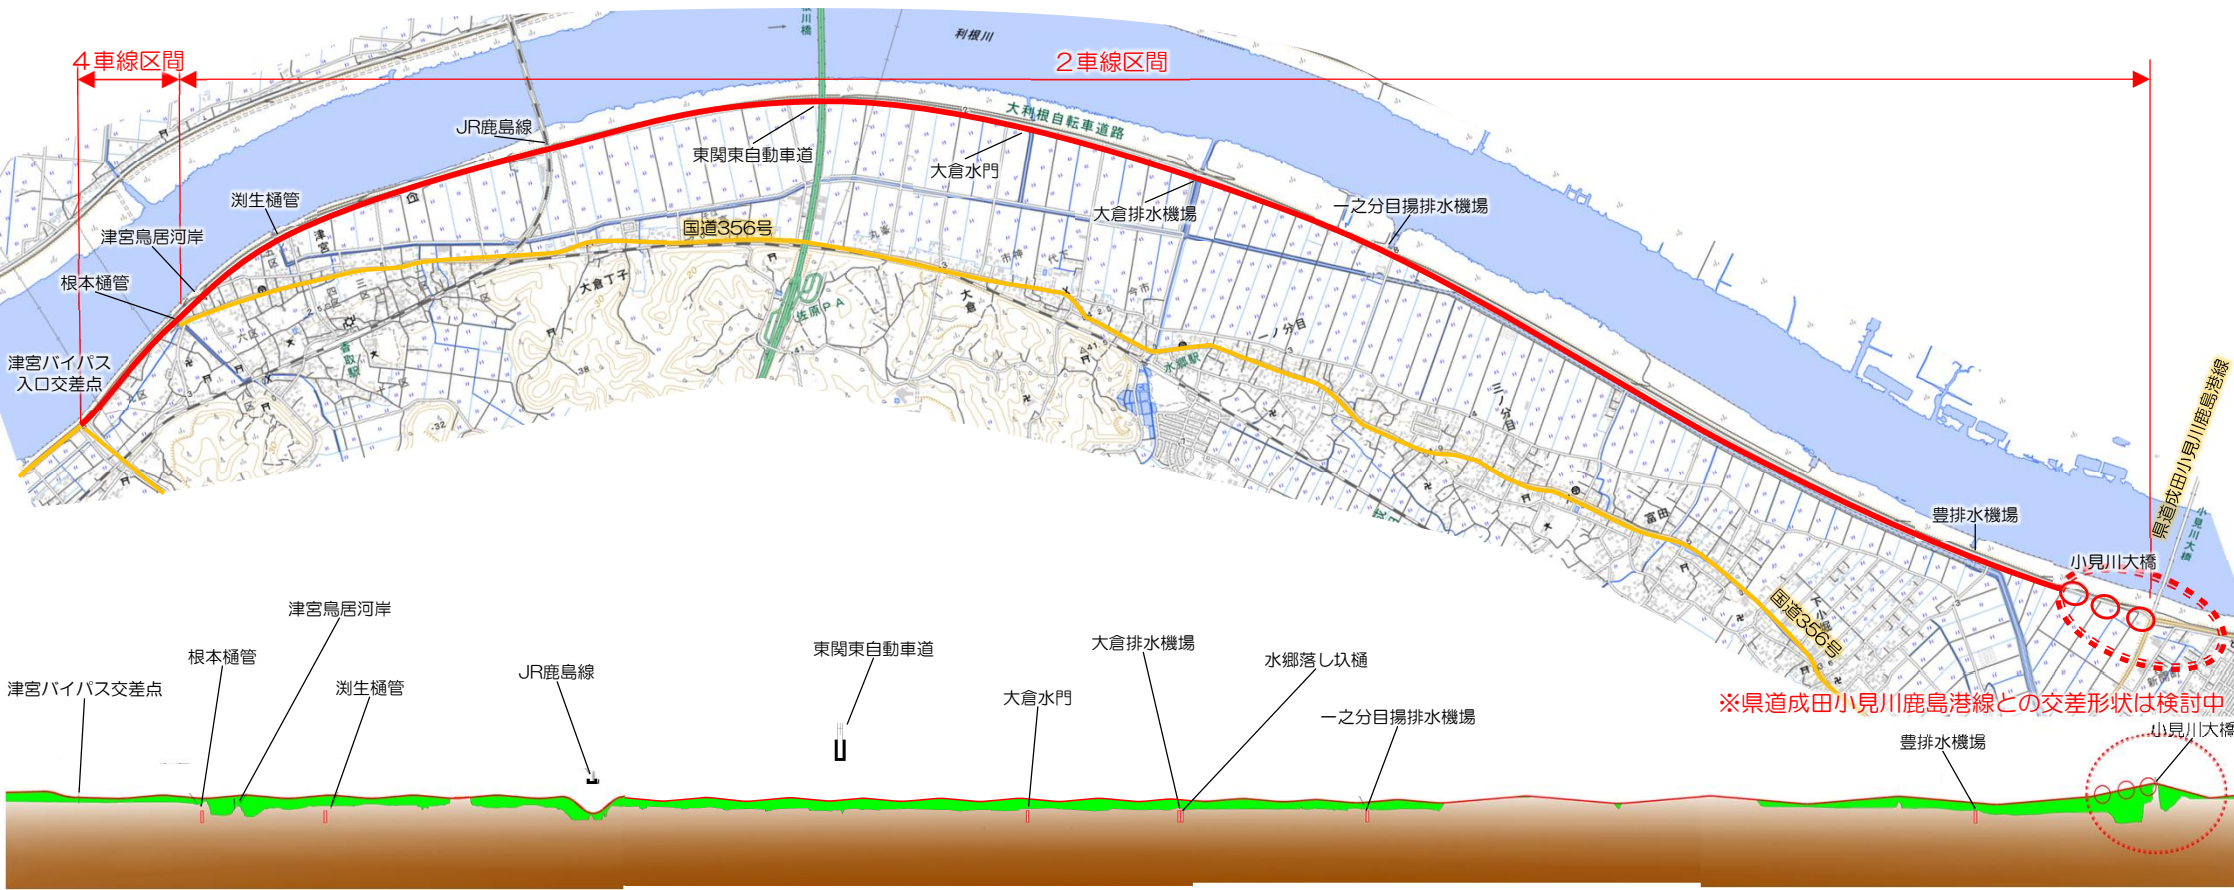

- 道路延長：約10km
- 道路規格：第3種2級
- 設計速度：60km/h
- 車線数：2車線, 4車線

< 4車線区間横断面図 >

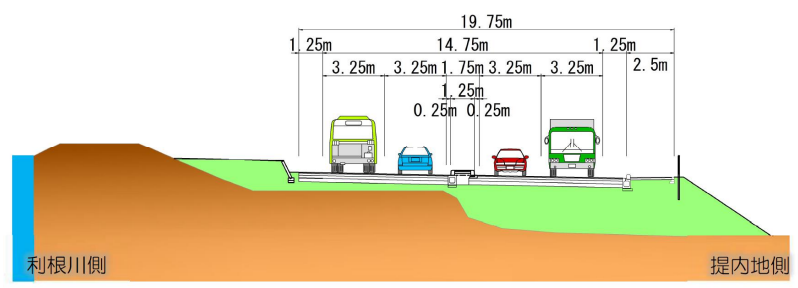

< 2車線区間横断面図 >

