
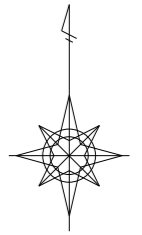


| | |
|------|---------|
| 街区番号 | 118BL |
| 街区面積 | 993.84㎡ |
| 画地面積 | 993.83㎡ |

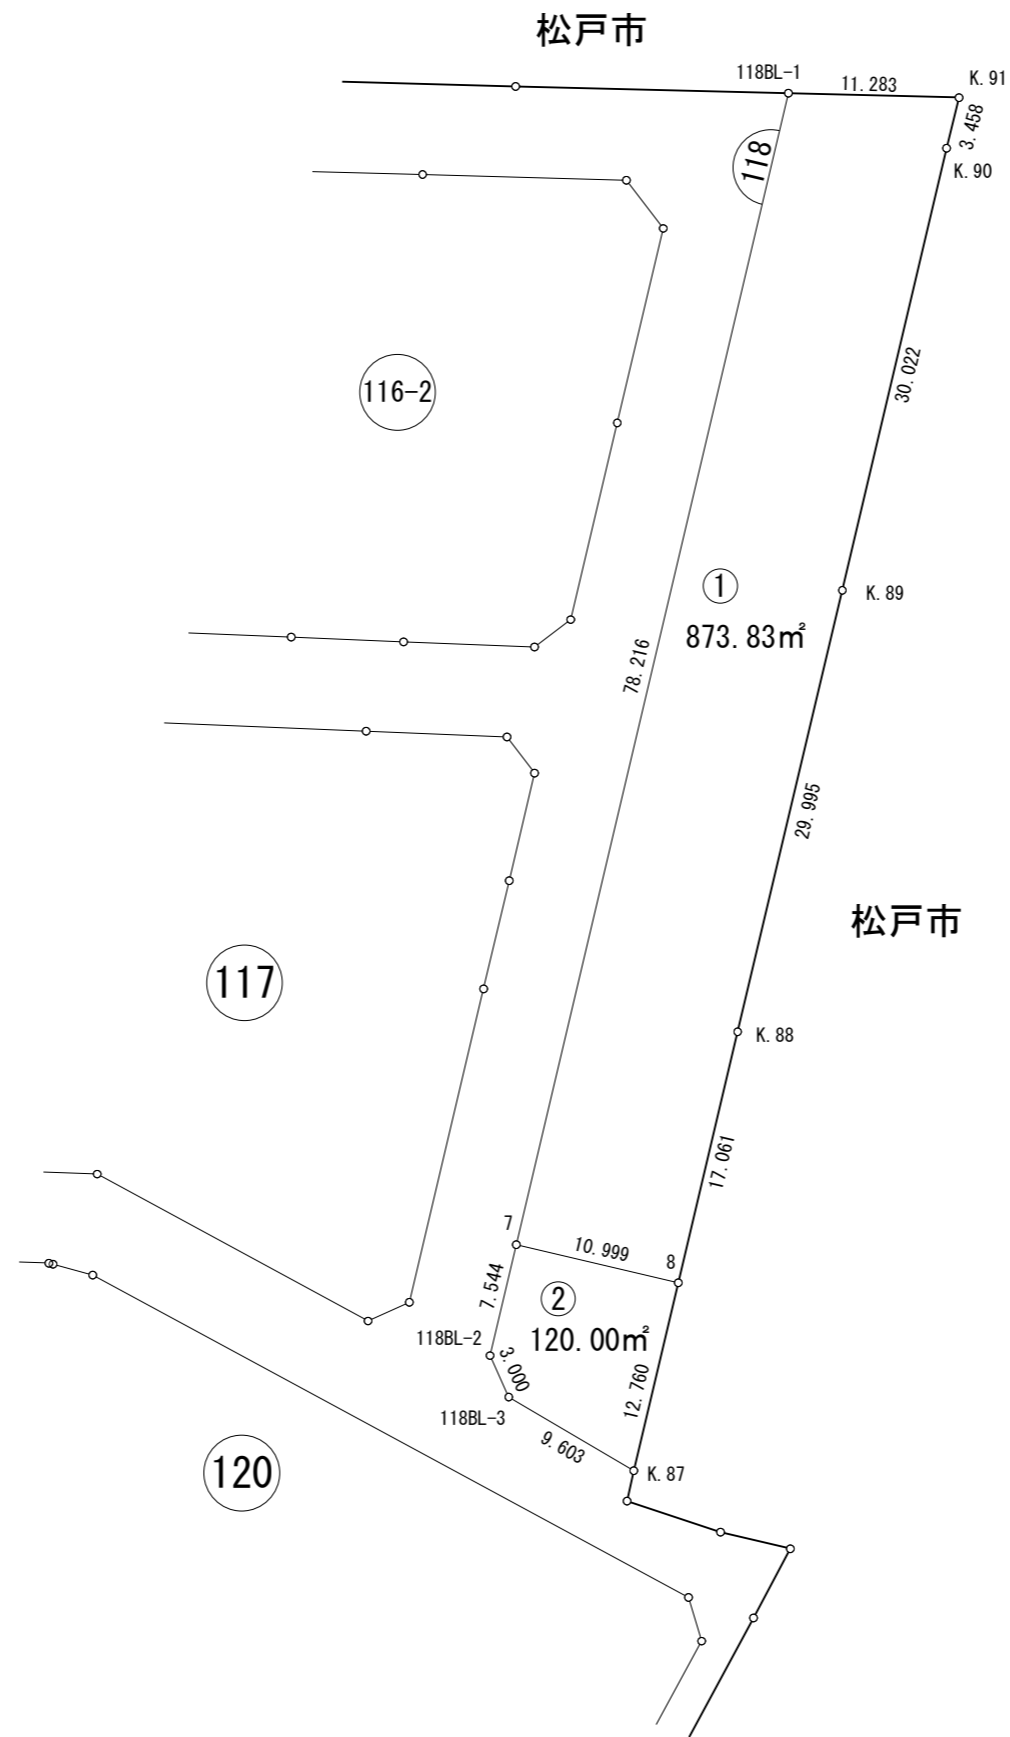

※世界測地系面積です。