
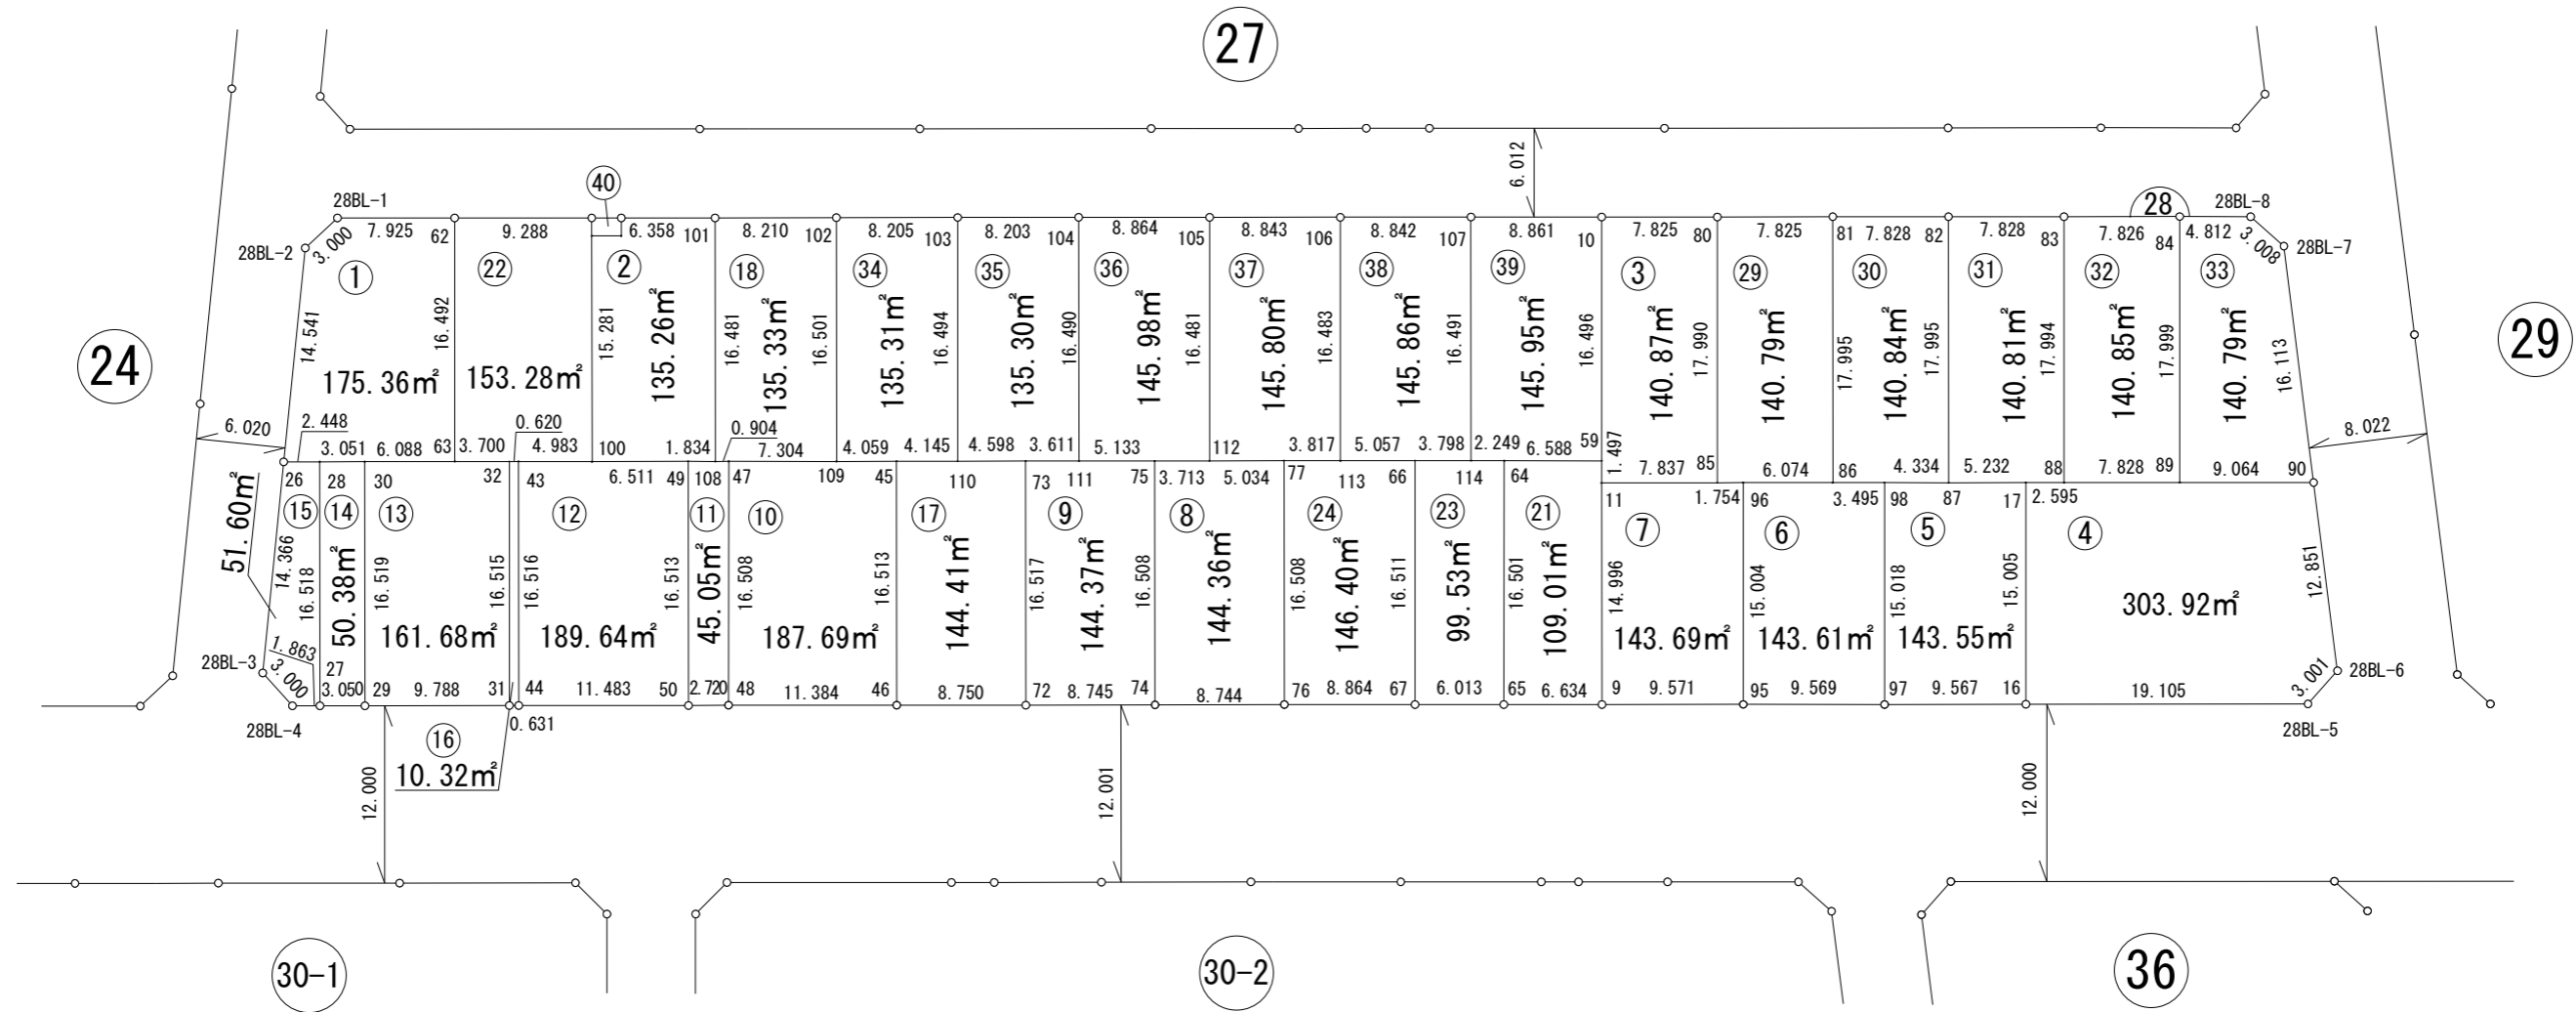
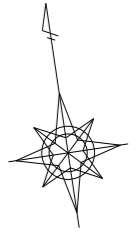


街区番号	28BL
街区面積	4520.18㎡
画地面積	4520.01㎡

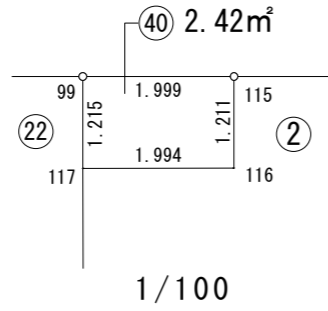

※世界測地系面積です。