
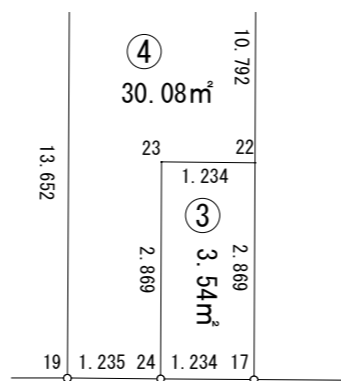
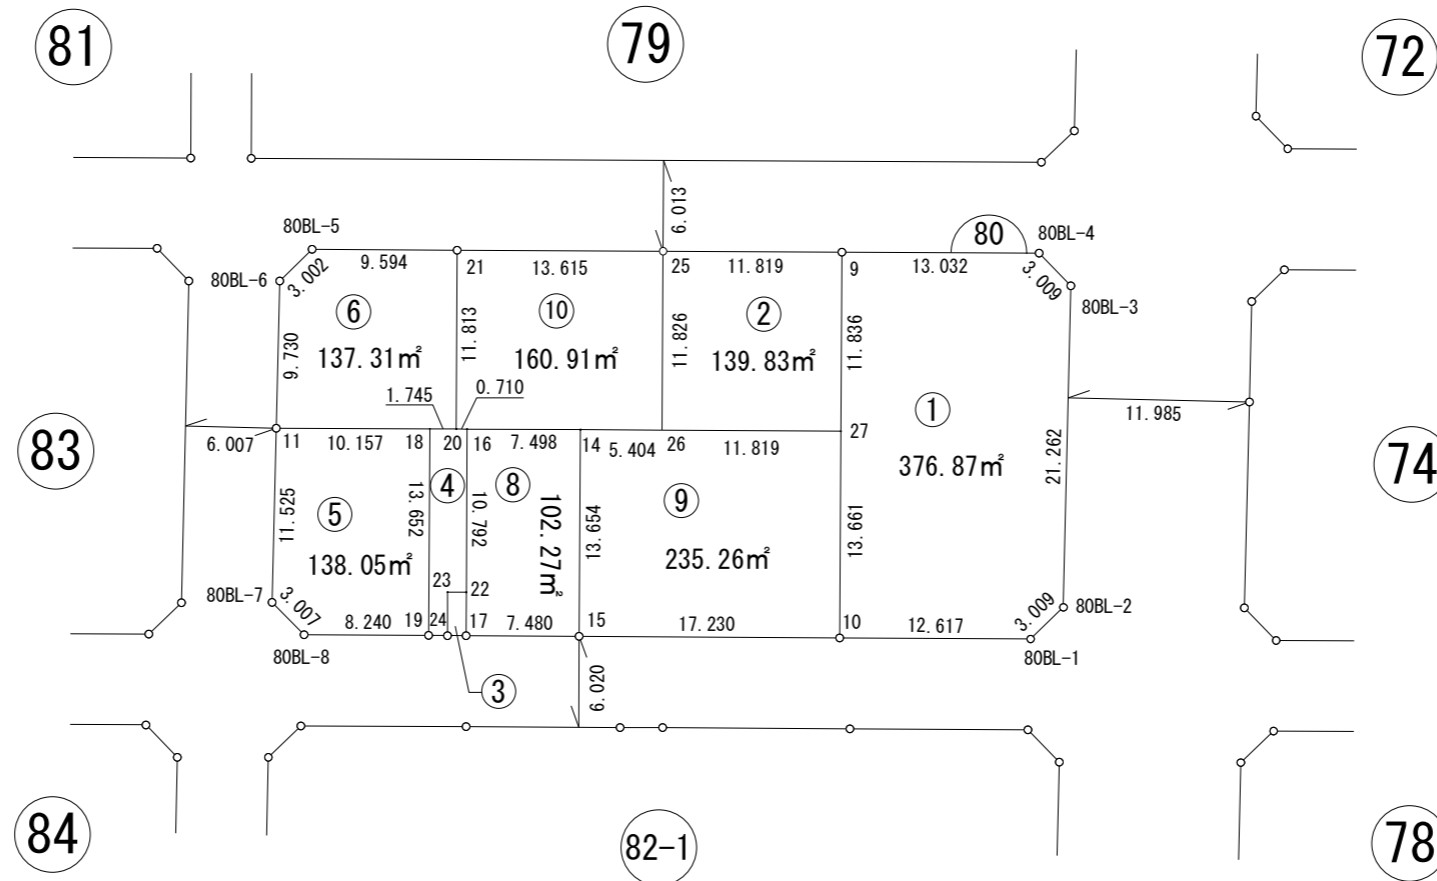


街区番号	80BL
街区面積	1324.16㎡
画地面積	1324.12㎡

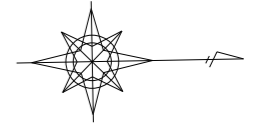

1/100

※世界測地系面積です。