
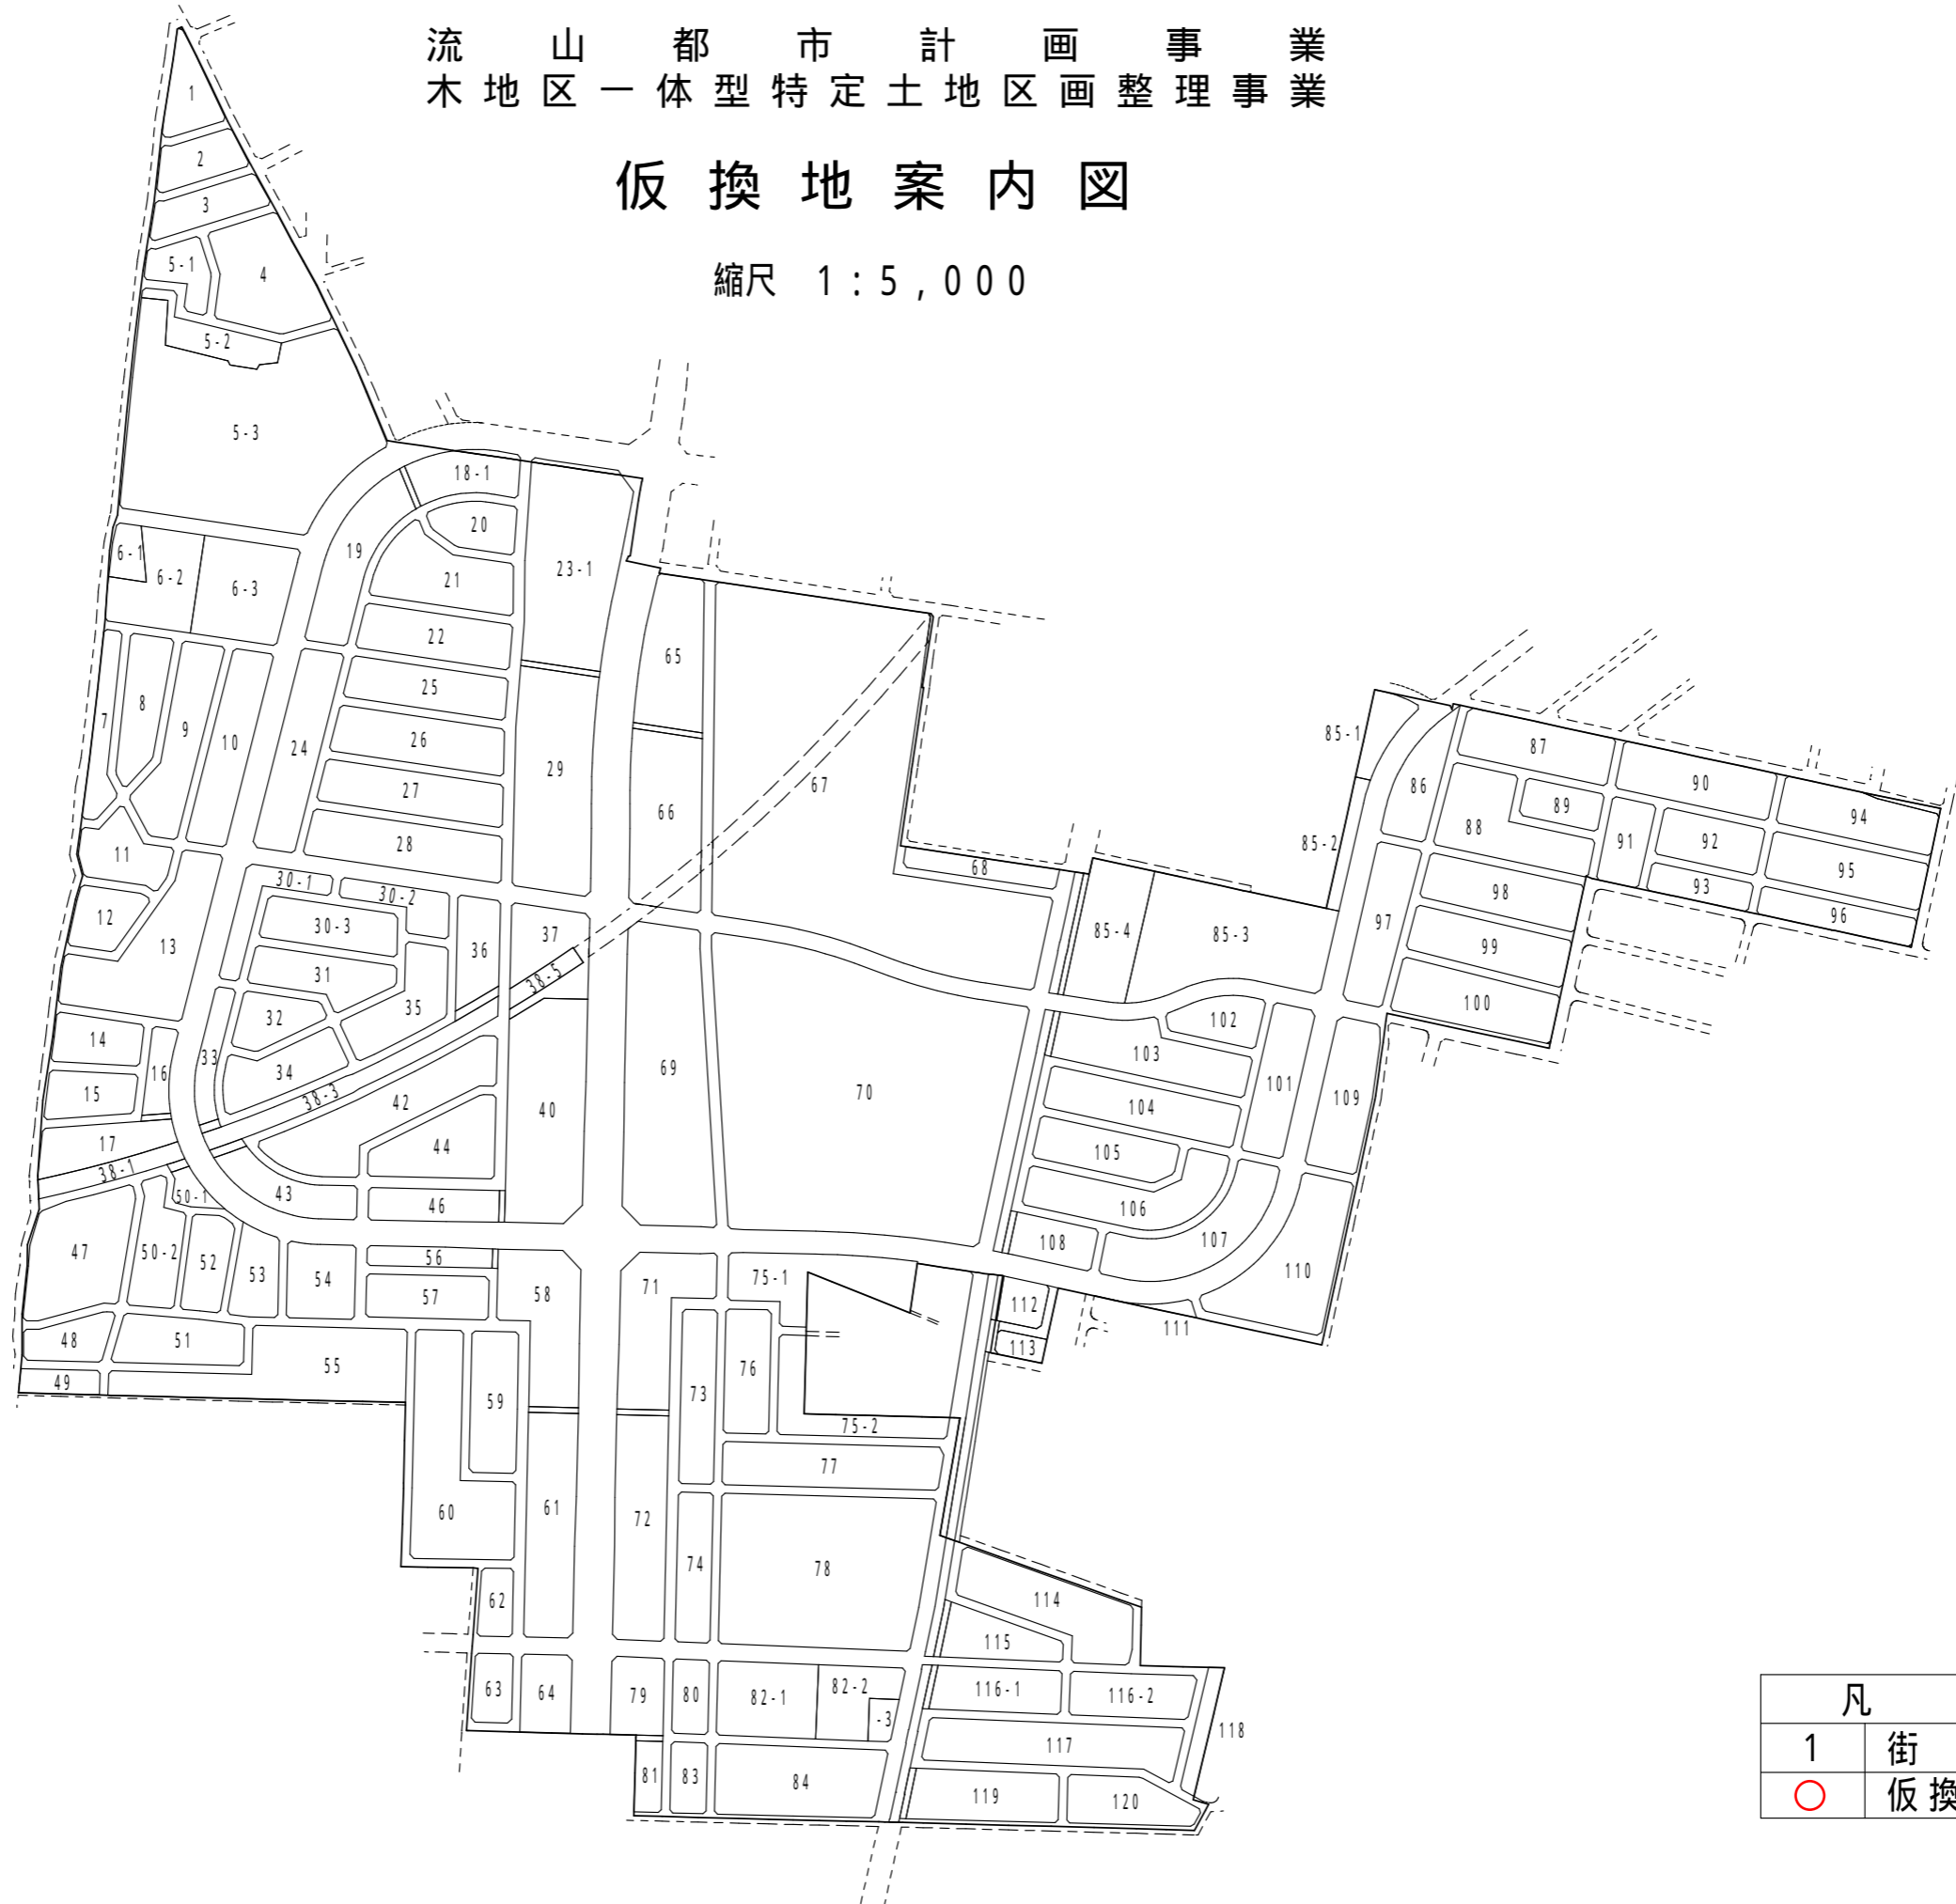


流山都市計画事業  
木地区一体型特定土地区画整理事業

仮換地案内図

縮尺 1:5,000

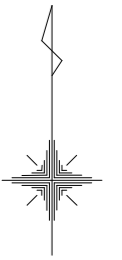

凡 例	
1	街区番号
○	仮換地指定箇所