

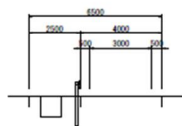


平面図（現況） S=1:1500 (A3)

1-1' 断面図

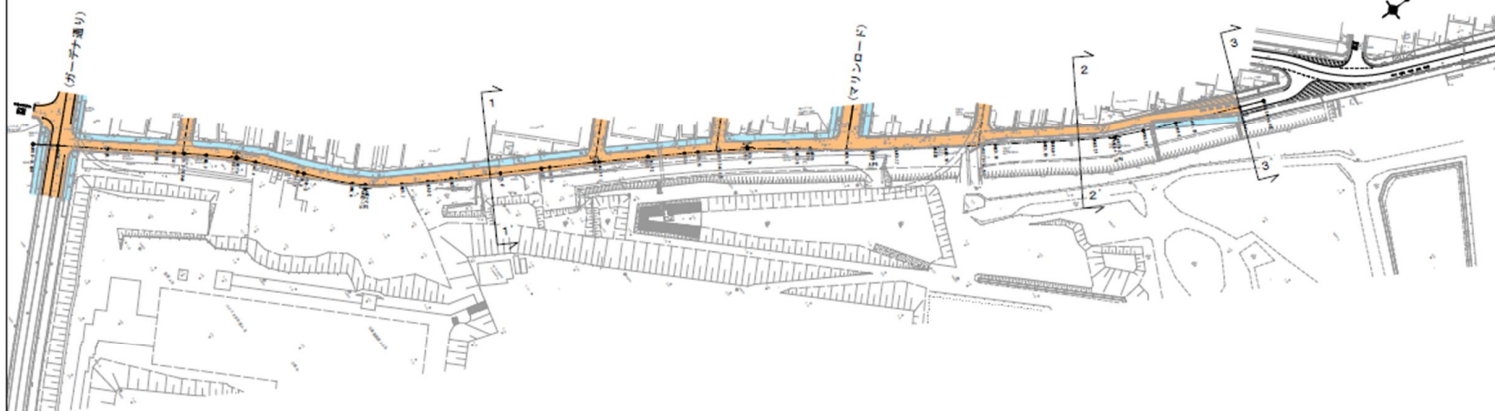

2-2' 断面図

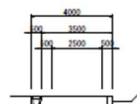

1-1' (リヴァージュ158付近)



2-2' (グループホームきらら付近)




3-3' (サンブライト塩焼付近)




平面図（計画） S=1:1500 (A3)


A-A' 断面図

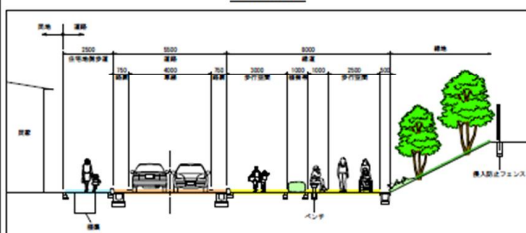

B-B' 断面図

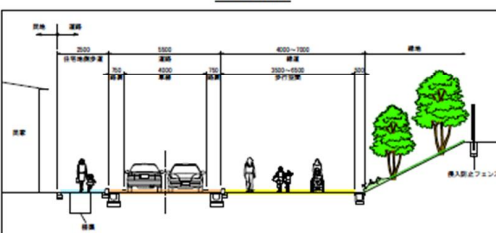

C-C' 断面図

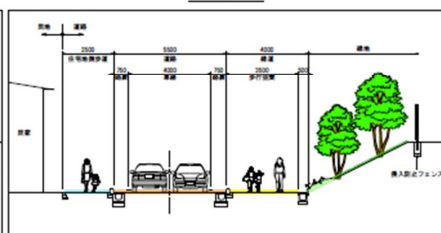


低木
(イメージ)



中木
(イメージ)



ベンチ
(イメージ)

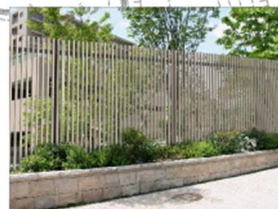

侵入防止フェンス
(イメージ)





[illegible]