



状況平面図

全体位置図

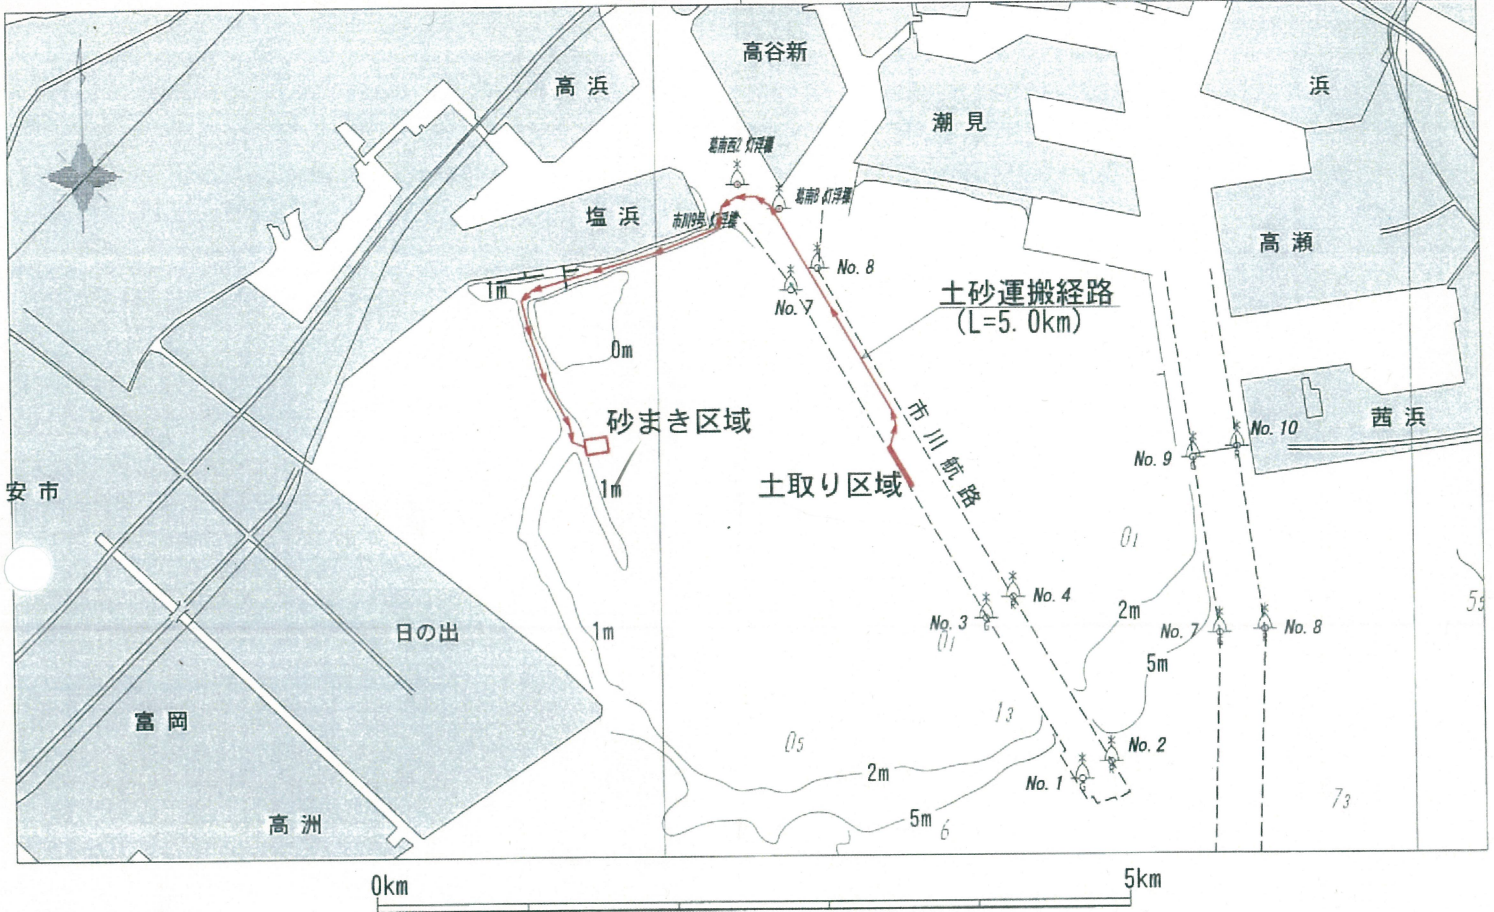

砂まき区域詳細状況図

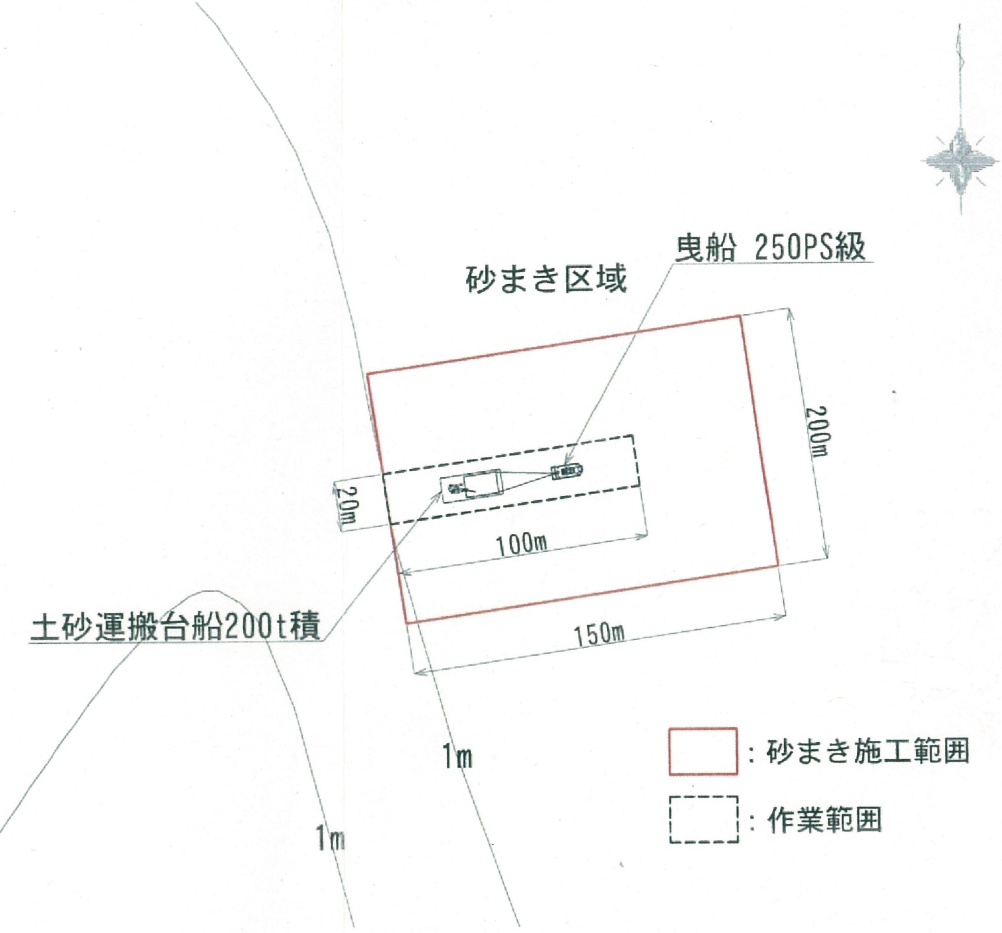

土取り区域詳細状況図

