


住戸詳細図記載例

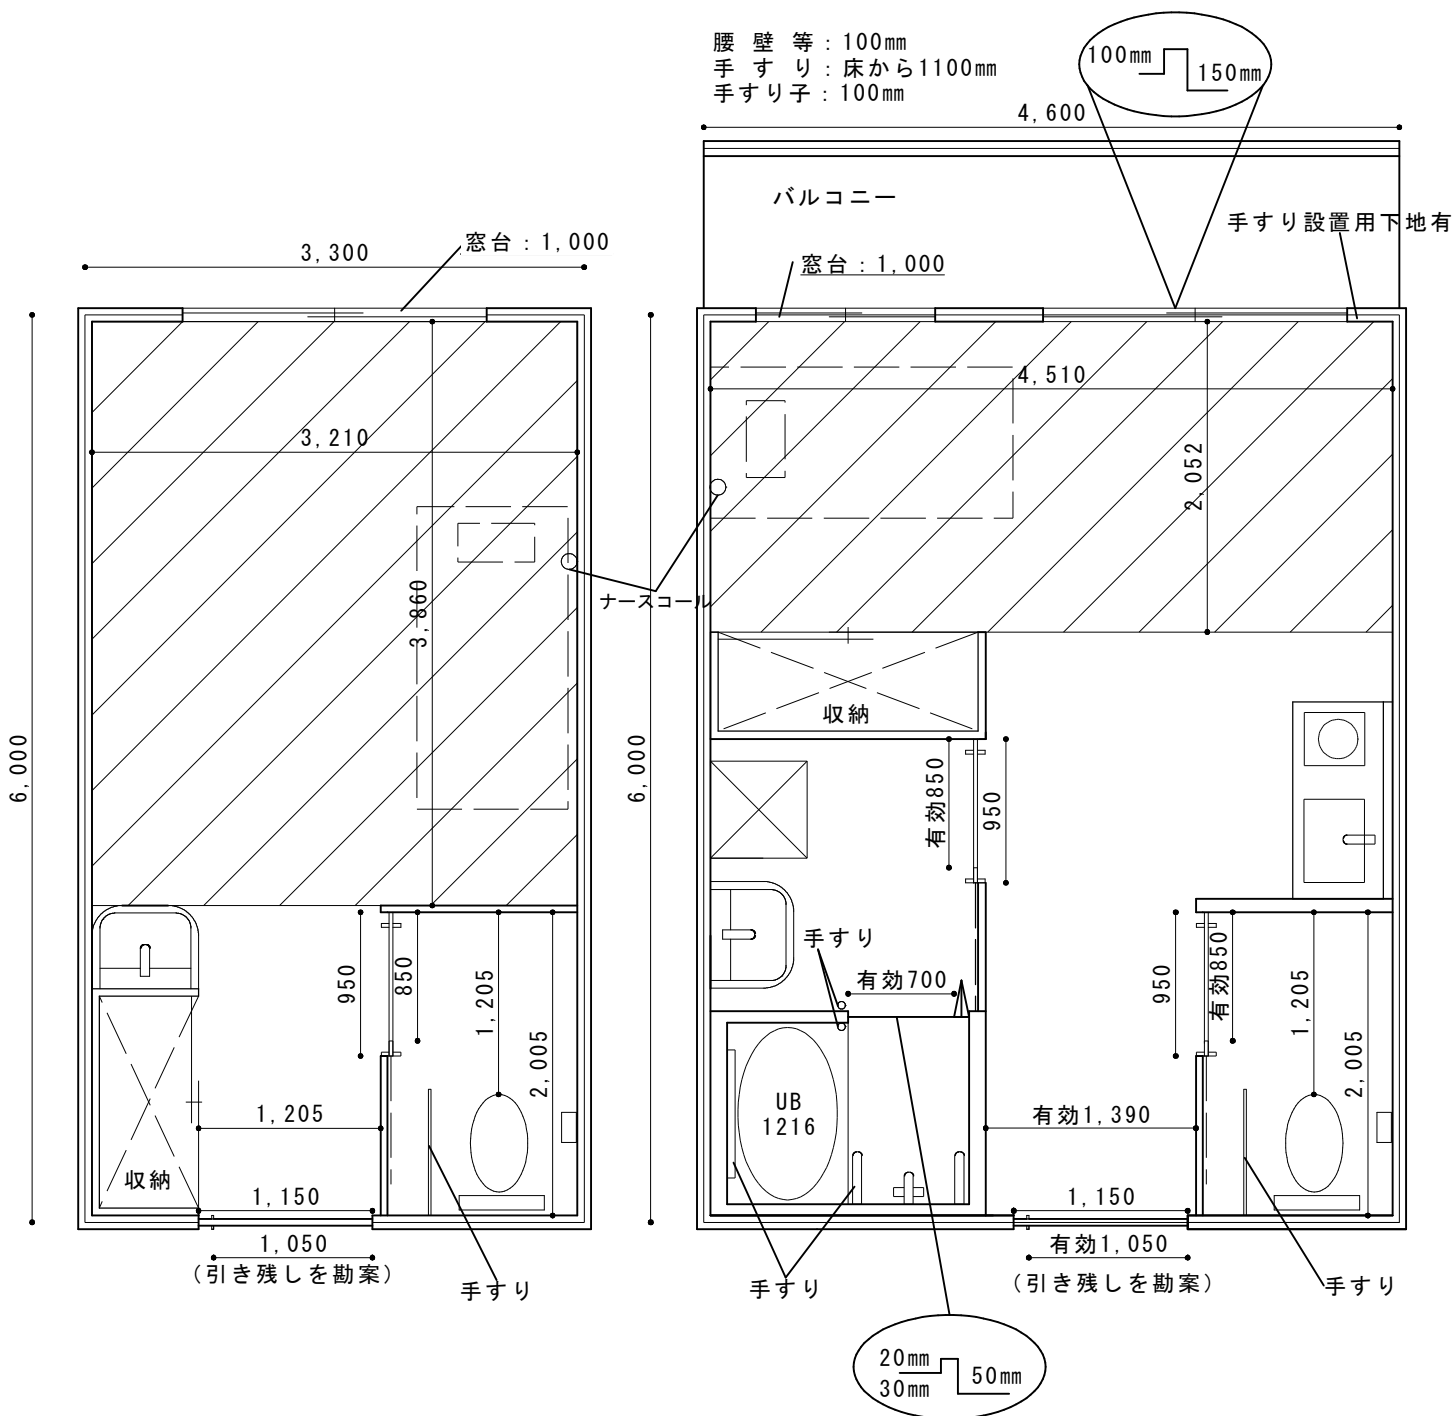

特定寝室の面積（有効）
 $3.210 \times 3.860 = 12.3906 \rightarrow 12.39\text{m}^2$

特定寝室の面積（有効）
 $4.510 \times 2.052 = 9.25452 \rightarrow 9.25\text{m}^2$