


# 土砂災害警戒区域等の指定の告示に係る図書(様式1)

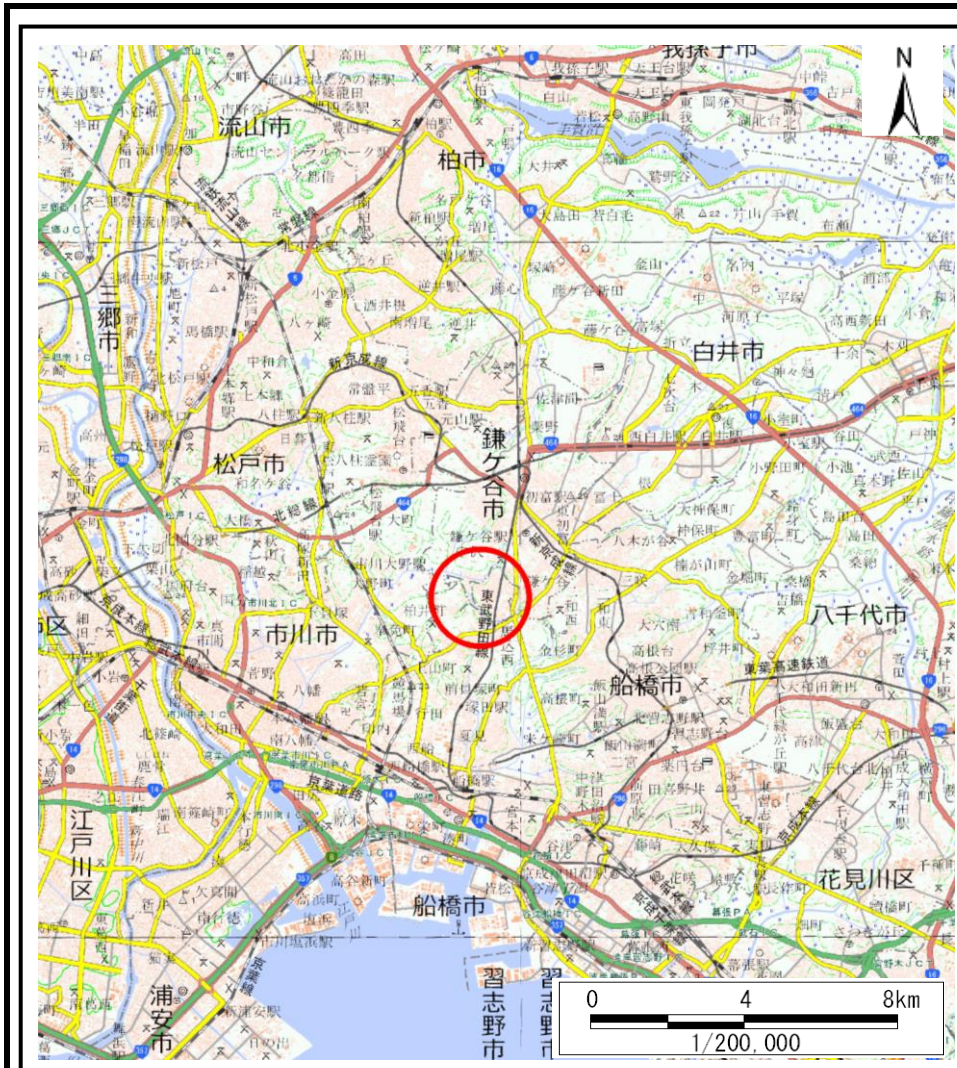

(1/200,000)



(1/25,000)

様式1(急)

土砂災害警戒区域・土砂災害特別警戒区域  
位置図

自然現象の種類

急傾斜地の崩壊

箇所番号

I-022K2026


箇所名

丸山3

所在地


船橋市丸山2丁目

「測量法に基づく国土地理院長承認(複製)R 5JHf 51」「本製品を複製する場合には、国土地理院の長の承認を得なければならない。」

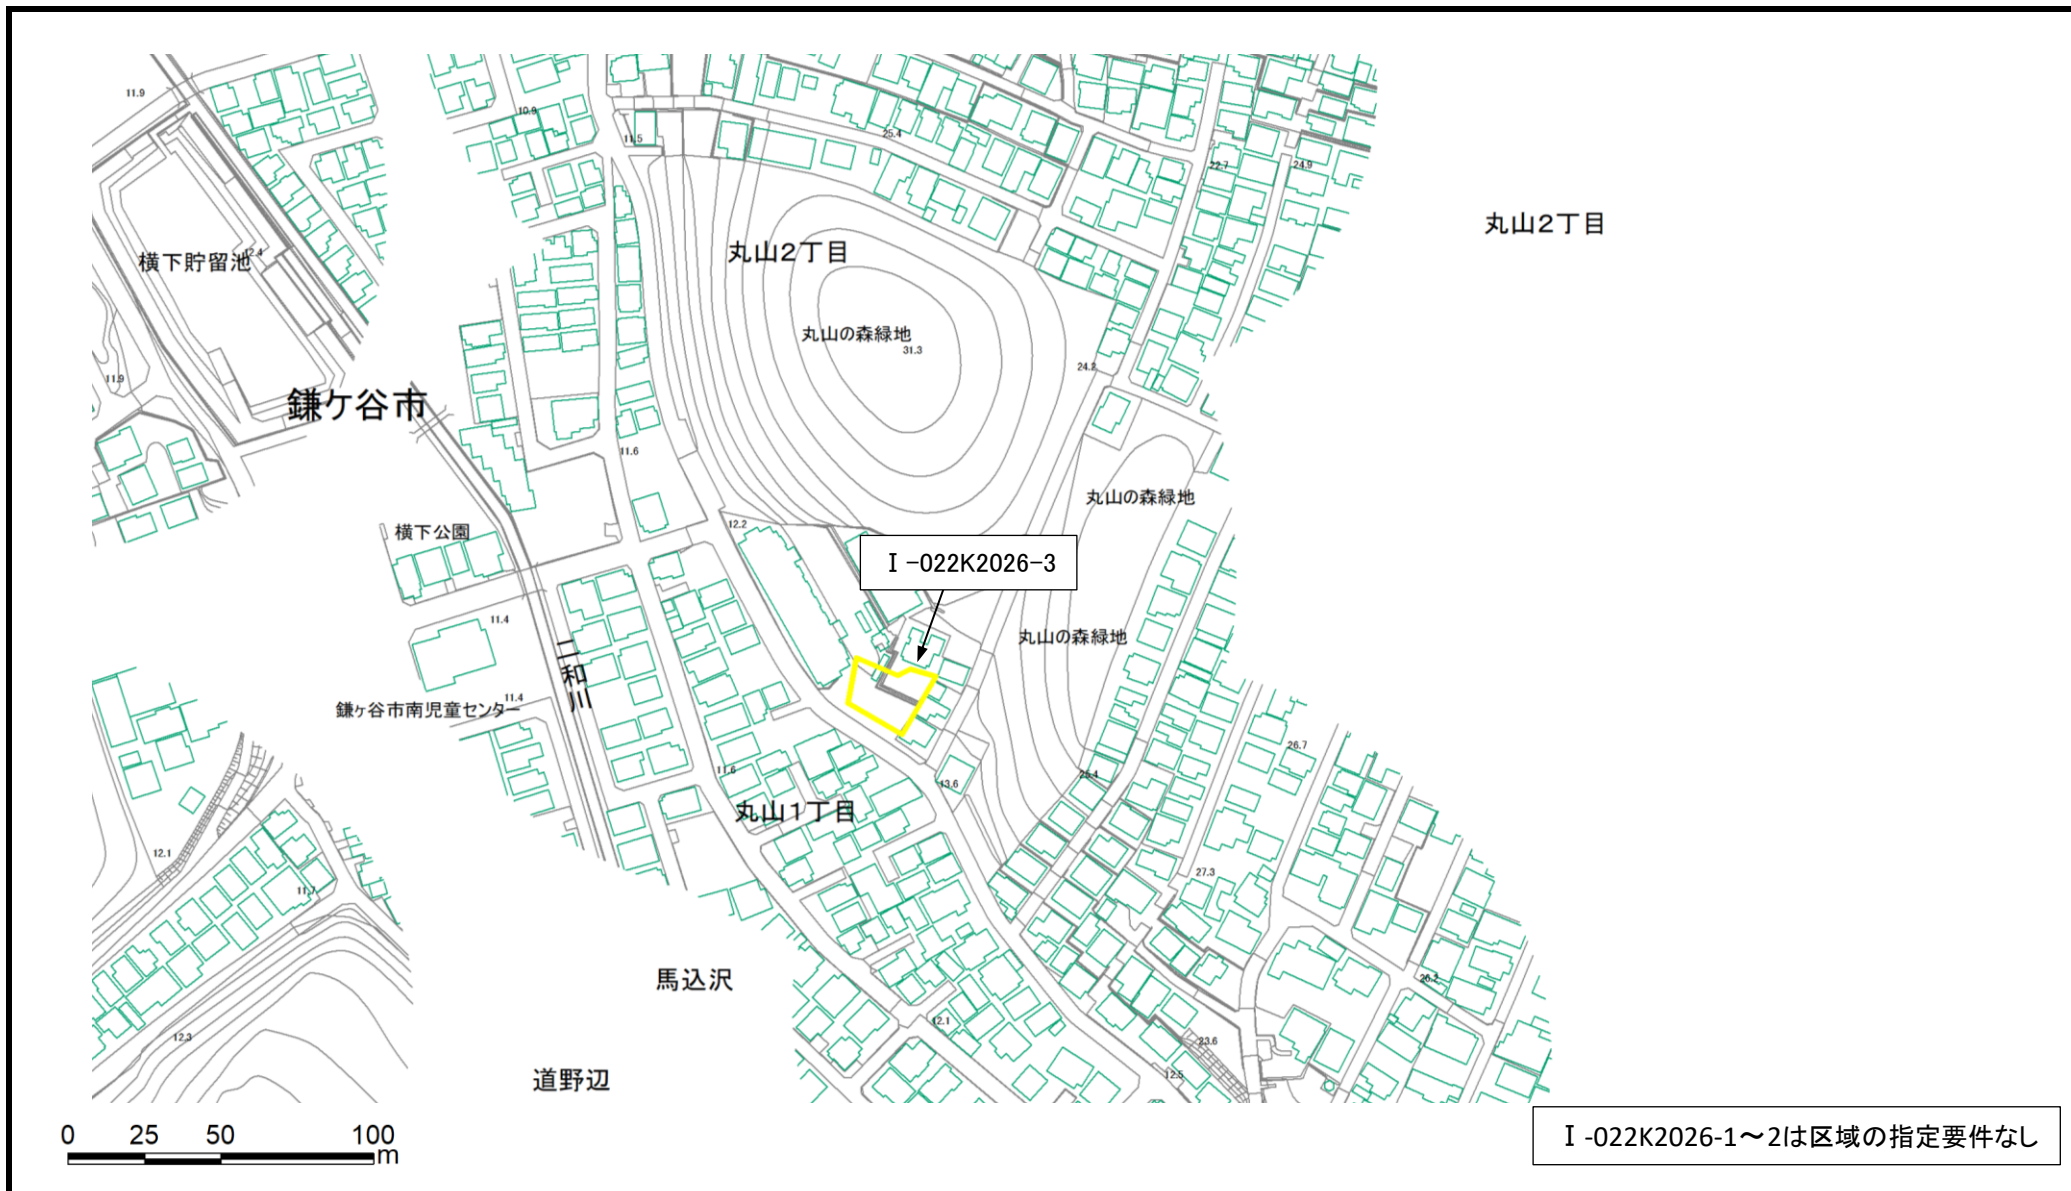


|                         |  |                    |         |         |      |            |
|-------------------------|--|--------------------|---------|---------|------|------------|
| 土砂災害防止法施行令第二条の基準に該当する区域 |  | N<br>縮尺<br>1:2,500 | 自然現象の種類 | 急傾斜地の崩壊 | 箇所番号 | I-022K2026 |
|                         |  |                    | 告示番号    |         | 箇所名  | 丸山3        |
|                         |  |                    | 告示年月日   |         | 所在地  | 船橋市丸山2丁目   |
|                         |  |                    |         |         |      |            |
| 土砂災害防止法施行令第三条の基準に該当する区域 |  |                    |         |         |      |            |
| それ以外の区域                 |  |                    |         |         |      |            |

# 土砂災害警戒区域等の指定の告示に係る図書(様式2)

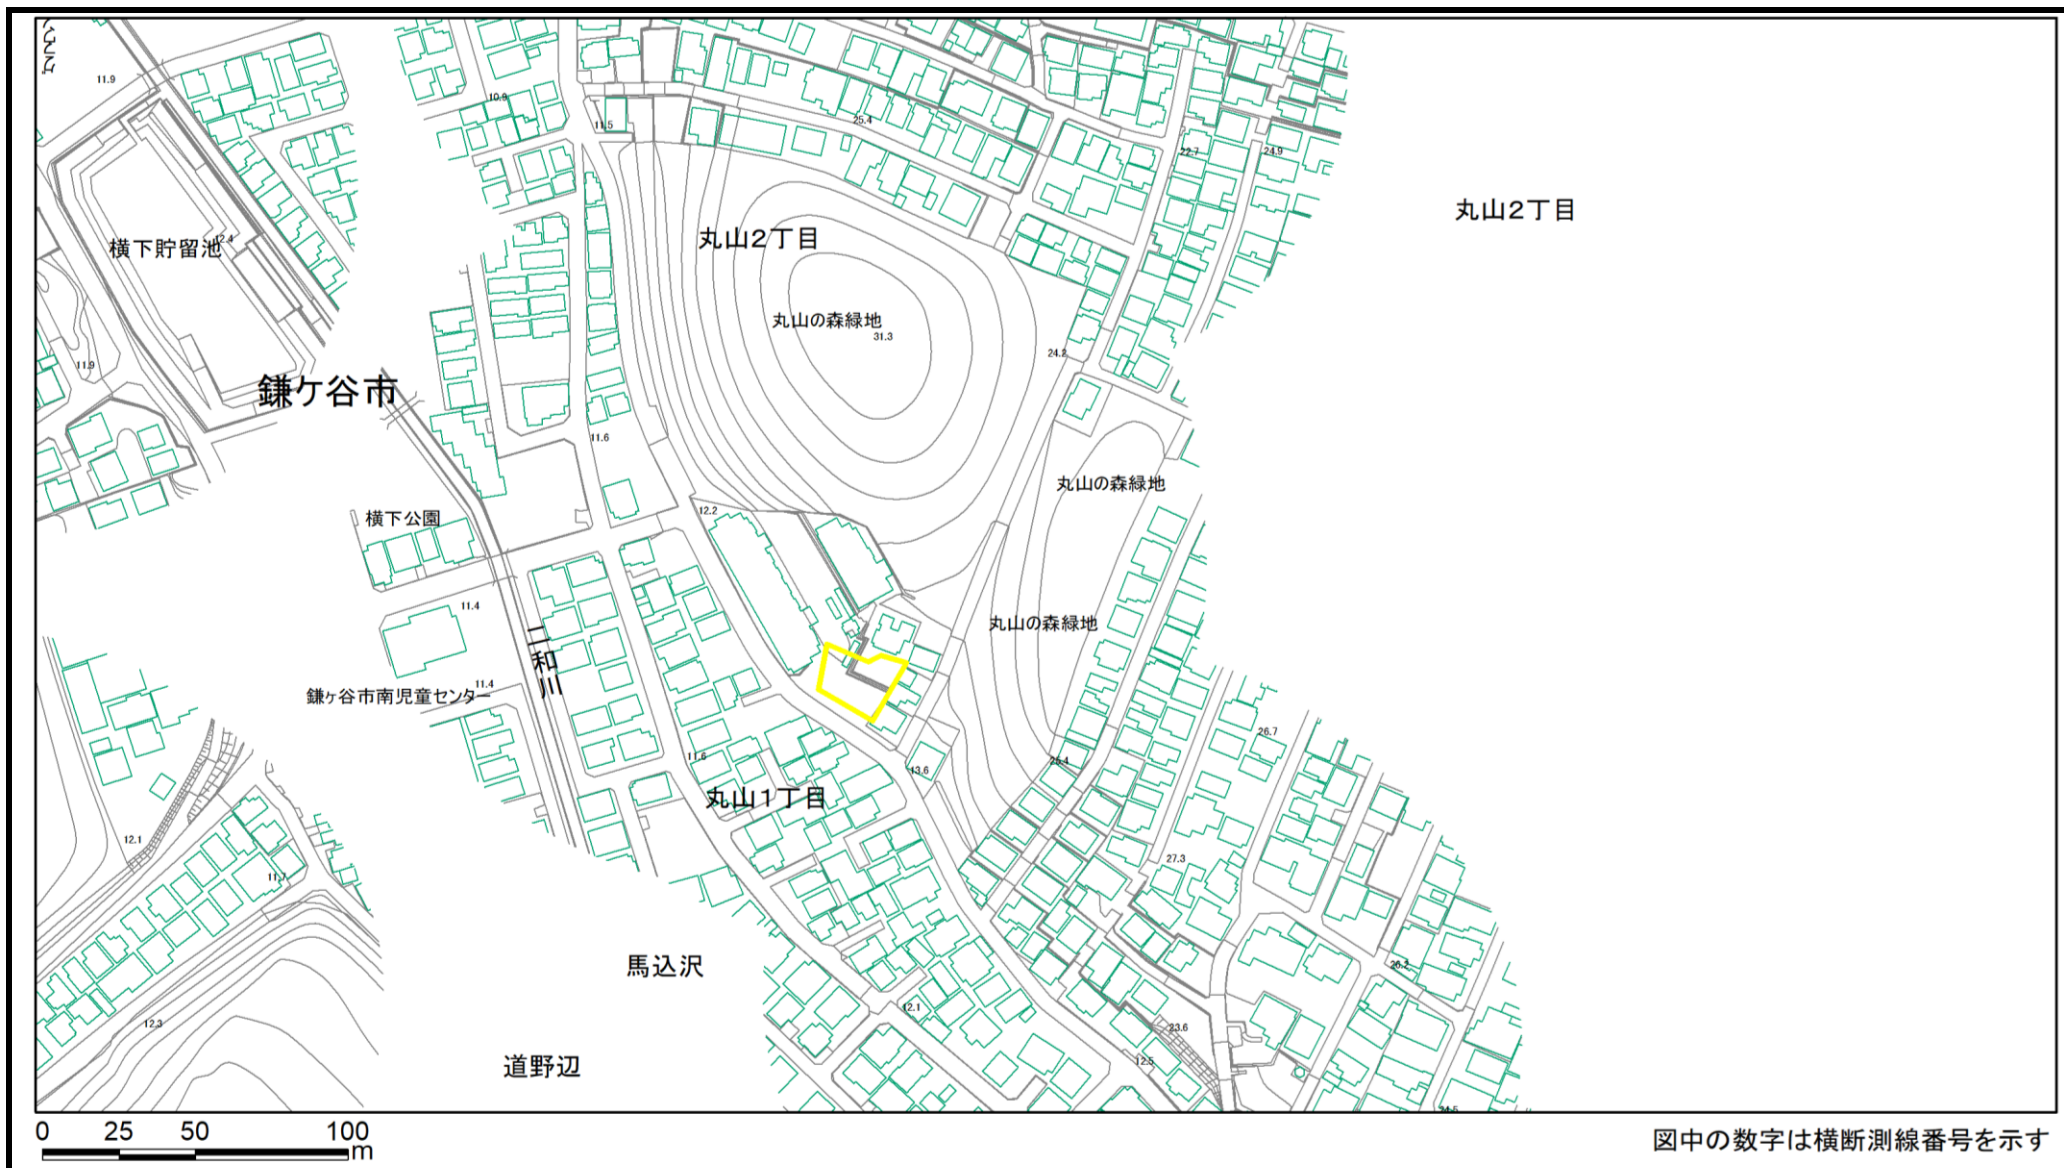


|   |                         |  |                    |         |         |      |              |
|---|-------------------------|--|--------------------|---------|---------|------|--------------|
| 様式2(急)<br>土砂災害警戒区域・土砂災害特別警戒区域<br>区域図(その1) | 土砂災害防止法施行令第二条の基準に該当する区域 |  | N<br>縮尺<br>1:2,500 | 自然現象の種類 | 急傾斜地の崩壊 | 箇所番号 | I-022K2026-3 |
|   | 土砂災害防止法施行令第三条の基準に該当する区域 |  |                    | 告示番号    |         | 箇所名  | 丸山3          |
|   | それ以外の区域                 |  |                    | 告示年月日   |         | 所在地  | 船橋市丸山2丁目     |

# 土砂災害警戒区域等の指定の告示に係る図書(様式2)参考図

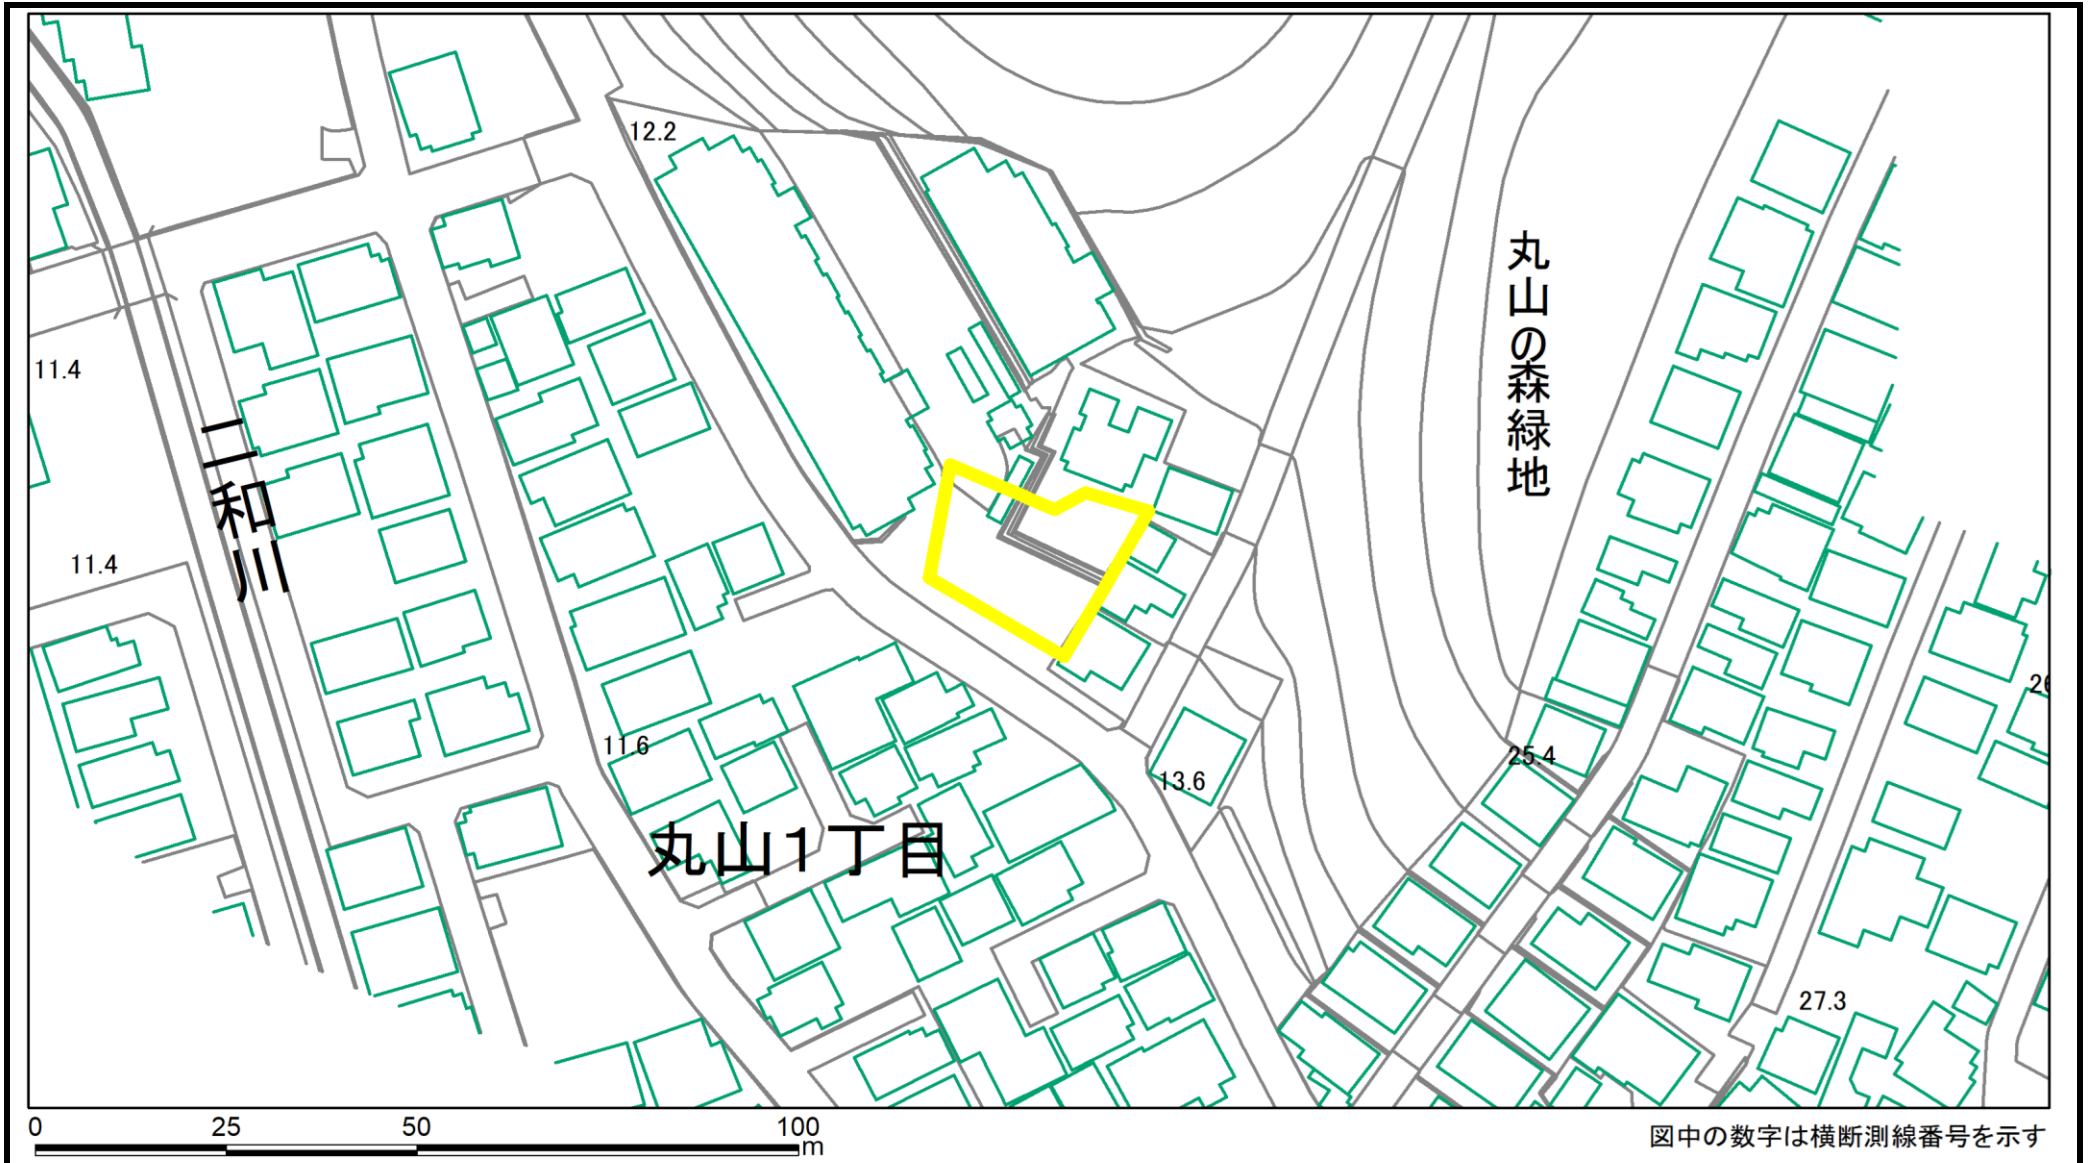

|   |                         |  |                    |         |         |      |              |
|---|-------------------------|--|--------------------|---------|---------|------|--------------|
| 様式2(急)<br>土砂災害警戒区域・土砂災害特別警戒区域<br>区域図(参考図) | 土砂災害防止法施行令第二条の基準に該当する区域 |  | N<br>縮尺<br>1:1,500 | 自然現象の種類 | 急傾斜地の崩壊 | 箇所番号 | I-022K2026-3 |
|   | 土砂災害防止法施行令第三条の基準に該当する区域 |  |                    | 告示番号    |         | 箇所名  | 丸山3          |
|   | それ以外の区域                 |  |                    | 告示年月日   |         | 所在地  | 船橋市丸山2丁目     |


# 土砂災害警戒区域等の指定の告示に係る図書(様式2-1)

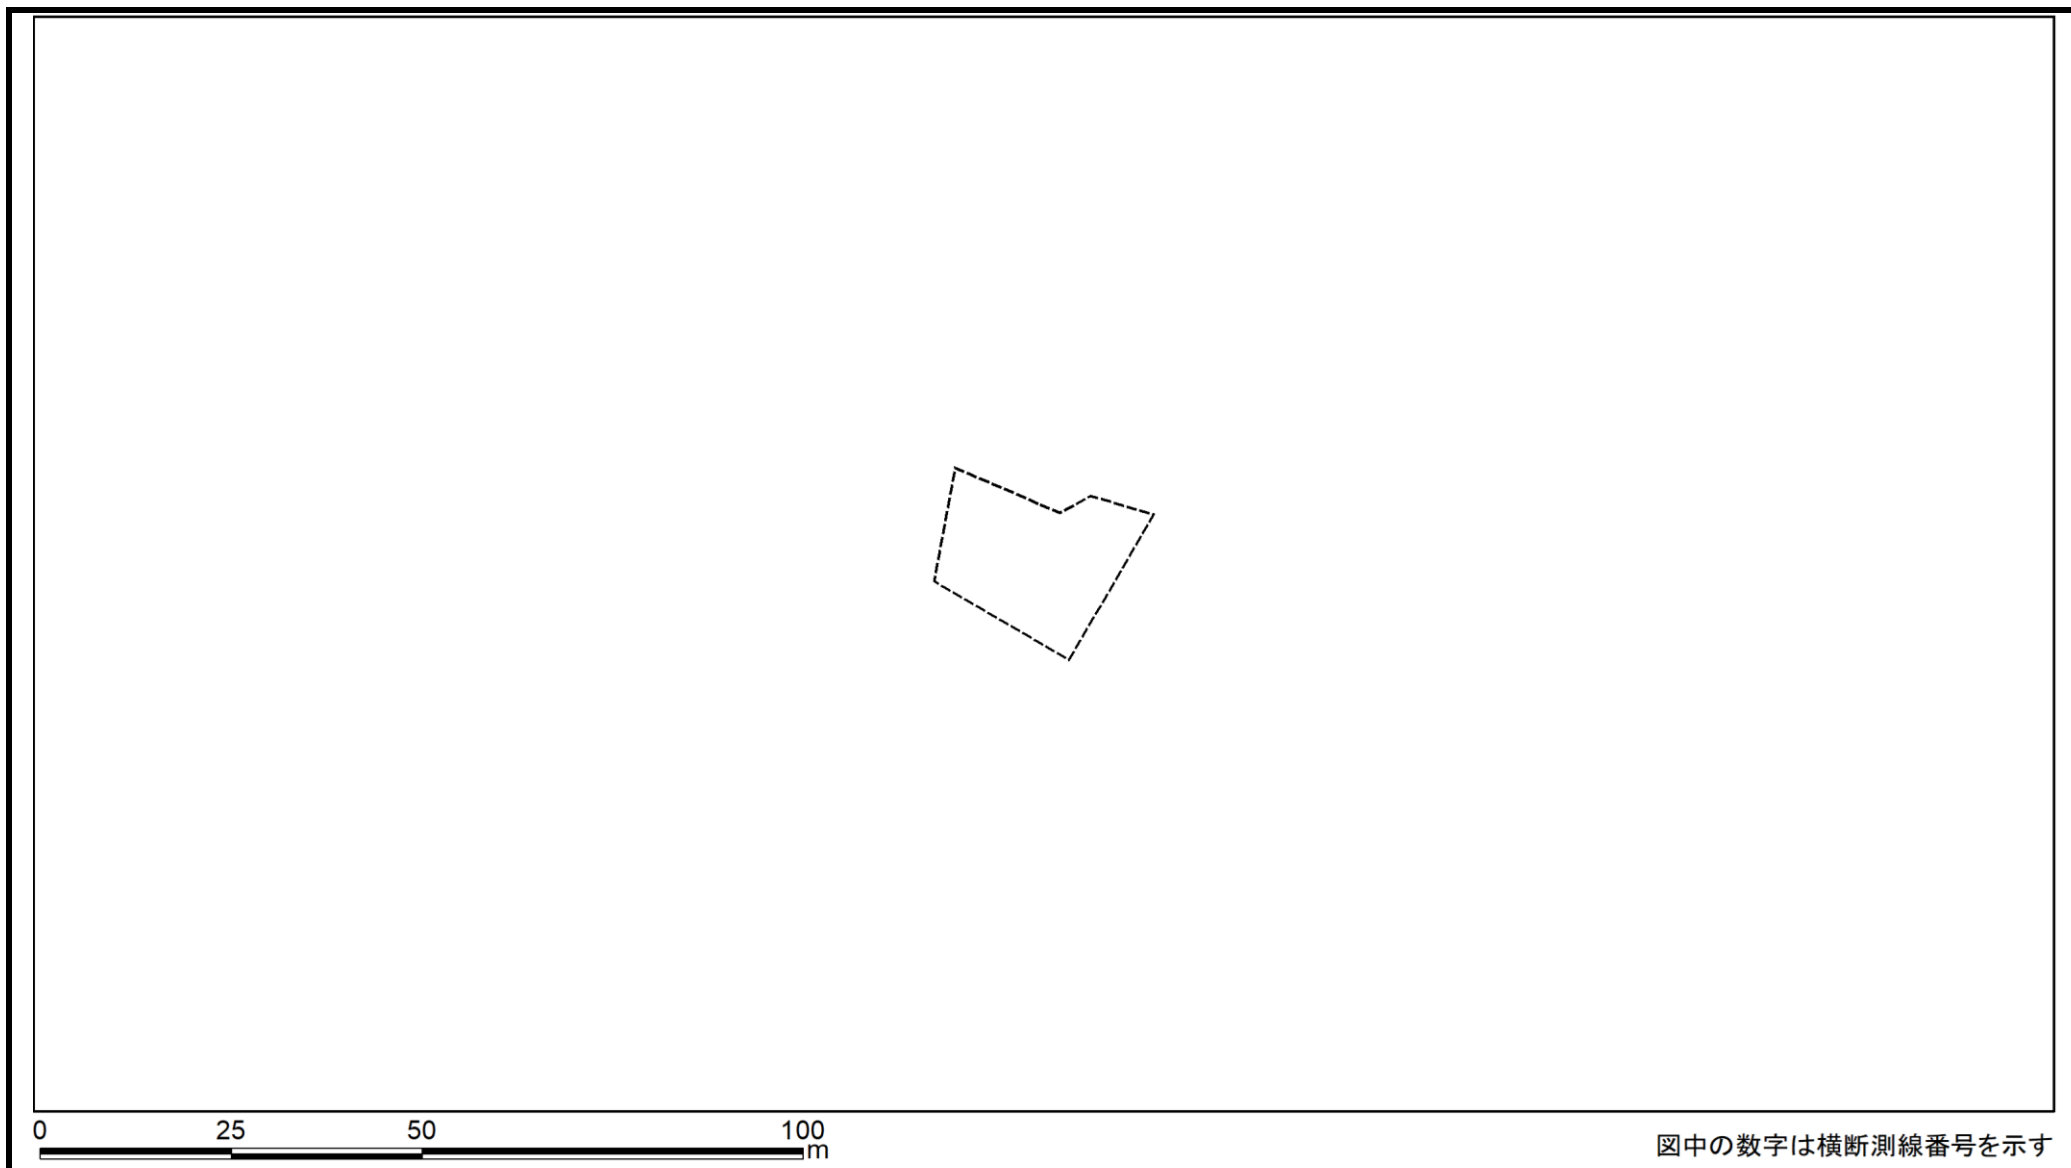

図中の数字は横断測線番号を示す

|  |                         |   |  |                        |         |         |      |              |
|--|-------------------------|---|--|------------------------|---------|---------|------|--------------|
| 様式2-1(急)<br>土砂災害特別警戒区域の区域区分図<br>(急傾斜地の崩壊に伴う土石等の移動により<br>建築物の地上部に作用すると想定される力)<br><力区分:移動> | 土砂災害防止法施行令第二条の基準に該当する区域 |   |  | N<br><br>縮尺<br>1:1,500 | 自然現象の種類 | 急傾斜地の崩壊 | 箇所番号 | I-022K2026-3 |
|  | 土砂災害防止法施行令第三条の基準に該当する区域 | 土石等の(移動)高さが1m以下の場合、<br>土石等の移動による力が100kN/m <sup>2</sup> を超える区域 |  |                        | 告示番号    |         | 箇所名  | 丸山3          |
|  |                         | それ以外の区域   |  |                        | 告示年月日   |         | 所在地  | 船橋市丸山2丁目     |

# 土砂災害警戒区域等の指定の告示に係る図書(様式2-2)

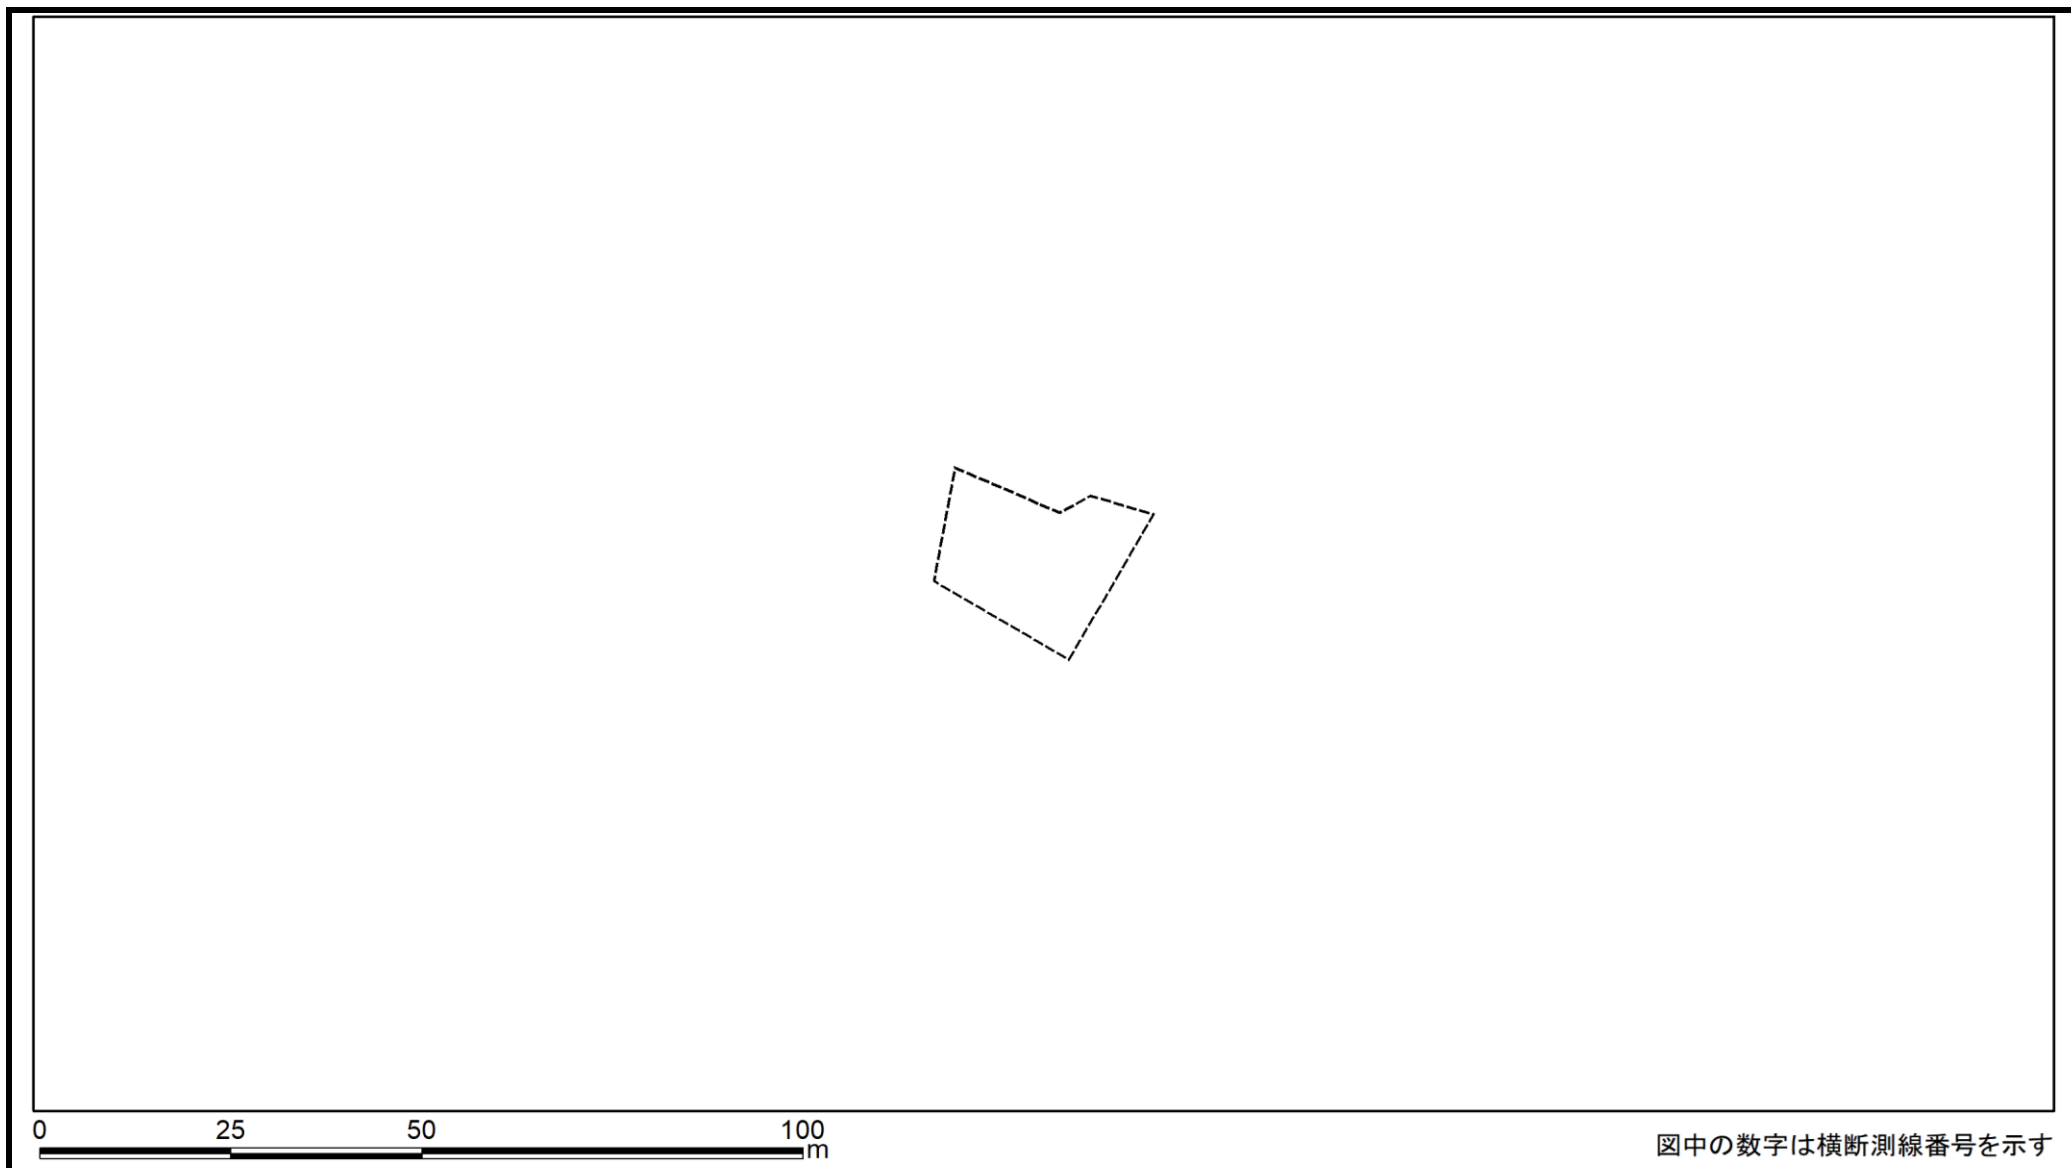

|  |                         |                    |  |                    |         |         |      |              |
|--|-------------------------|--------------------|--|--------------------|---------|---------|------|--------------|
| 様式2-2(急)<br>土砂災害特別警戒区域の区域区分図<br>(急傾斜地の崩壊に伴う土石等の堆積により<br>建築物の地上部に作用すると想定される力)<br><力区分:堆積> | 土砂災害防止法施行令第二条の基準に該当する区域 |                    |  | N<br>縮尺<br>1:1,500 | 自然現象の種類 | 急傾斜地の崩壊 | 箇所番号 | I-022K2026-3 |
|  | 土砂災害防止法施行令第三条の基準に該当する区域 | 土石等の堆積の高さが3mを超える区域 |  |                    | 告示番号    |         | 箇所名  | 丸山3          |
|  |                         | それ以外の区域            |  |                    | 告示年月日   |         | 所在地  | 船橋市丸山2丁目     |

# 土砂災害警戒区域等の指定の告示に係る図書(様式3)

(1/1)

| 横断測線の区間 | 土石等の移動により建築物の地上部に作用すると想定される力                              |            |                                    |            | 土石等の堆積により建築物の地上部に作用すると想定される力       |            |                                    |            | 横断測線の区間 | 土石等の移動により建築物の地上部に作用すると想定される力                              |            |                                    |            | 土石等の堆積により建築物の地上部に作用すると想定される力       |            |                                    |            |
|---------|---|------------|------------------------------------|------------|------------------------------------|------------|------------------------------------|------------|---------|---|------------|------------------------------------|------------|------------------------------------|------------|------------------------------------|------------|
|         | 土石等の(移動)高さが1m以下の場合、土石等の移動による力が100kN/m <sup>2</sup> を超える区域 |            |                                    |            | それ以外の区域                            |            |                                    |            |         | 土石等の(移動)高さが1m以下の場合、土石等の移動による力が100kN/m <sup>2</sup> を超える区域 |            |                                    |            | それ以外の区域                            |            |                                    |            |
|         | 力の大きさのうち最大のもの (kN/m <sup>2</sup> )                        | 土石等の高さ (m) | 力の大きさのうち最大のもの (kN/m <sup>2</sup> ) | 土石等の高さ (m) | 力の大きさのうち最大のもの (kN/m <sup>2</sup> ) | 土石等の高さ (m) | 力の大きさのうち最大のもの (kN/m <sup>2</sup> ) | 土石等の高さ (m) |         | 力の大きさのうち最大のもの (kN/m <sup>2</sup> )                        | 土石等の高さ (m) | 力の大きさのうち最大のもの (kN/m <sup>2</sup> ) | 土石等の高さ (m) | 力の大きさのうち最大のもの (kN/m <sup>2</sup> ) | 土石等の高さ (m) | 力の大きさのうち最大のもの (kN/m <sup>2</sup> ) | 土石等の高さ (m) |
| 1 ~ 2   | -   | -          | -                                  | -          | -                                  | -          | -                                  | -          | -       | -   | -          | -                                  | -          | -                                  | -          | -                                  |            |
| 2 ~ 3   | -   | -          | -                                  | -          | -                                  | -          | -                                  | -          | -       | -   | -          | -                                  | -          | -                                  | -          | -                                  |            |
|         |   |            |                                    |            |                                    |            |                                    |            |         |   |            |                                    |            |                                    |            |                                    |            |
|                                 |         |         |      |               |
|---------------------------------|---------|---------|------|---------------|
| 様式3(急)<br>建築物の構造の規制に必要な衝撃に関する事項 | 自然現象の種類 | 急傾斜地の崩壊 | 箇所番号 | I -022K2026-3 |
|                                 | 告示番号    |         | 箇所名  | 丸山3           |
|                                 | 告示年月日   |         | 所在地  | 船橋市丸山2丁目      |