



土砂災害警戒区域等の指定の告示に係る図書(様式1)

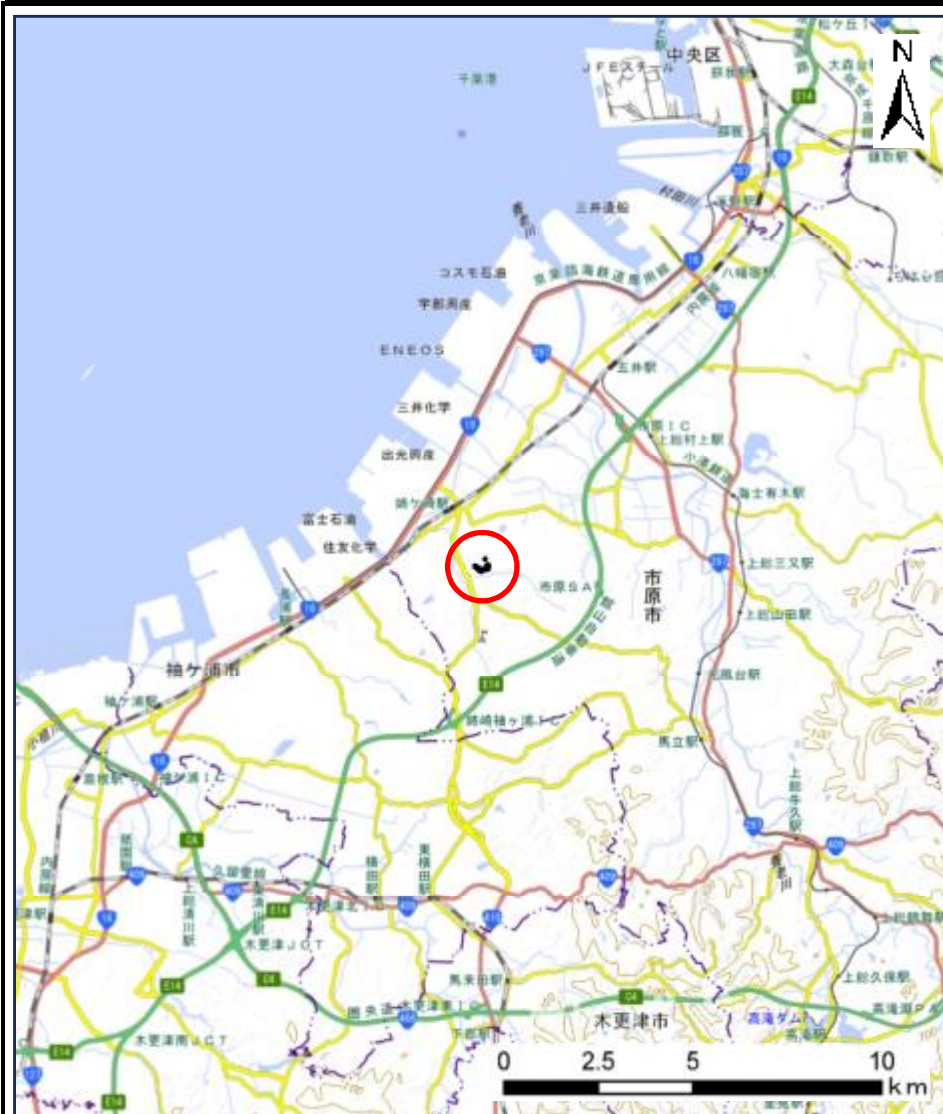

(1/200,000)

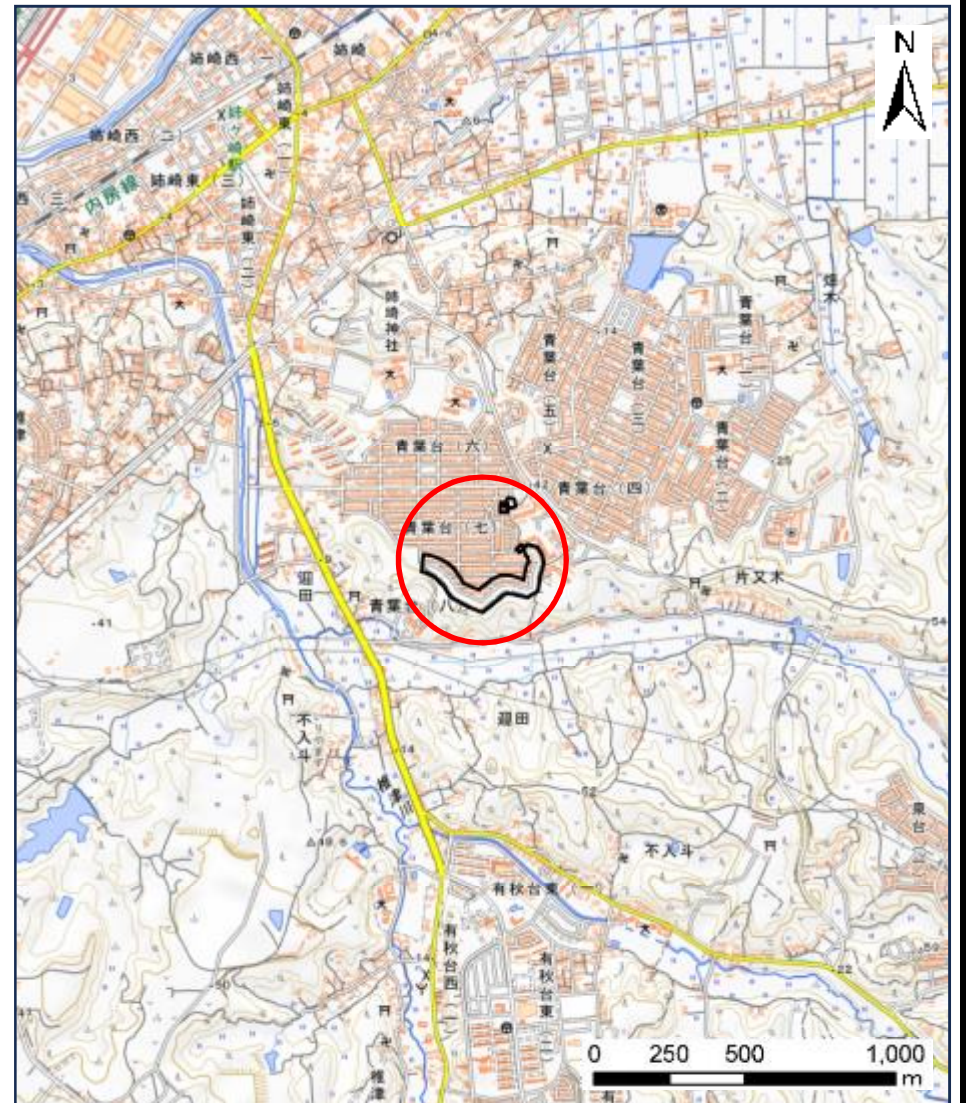



(1/25,000)

様式1(急)
土砂災害警戒区域・土砂災害特別警戒区域
位置図

自然現象の種類	急傾斜地の崩壊
箇所番号	I-151K2394
箇所名	青葉台11
所在地	市原市青葉台7丁目、片又木、青葉台8丁目、姉崎

「測量法に基づく国土地理院長承認(複製)R 5JHf 51」「本製品を複製する場合には、国土地理院の長の承認を得なければならない。」


土砂災害警戒区域等の指定の告示に係る図書(様式2)

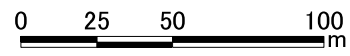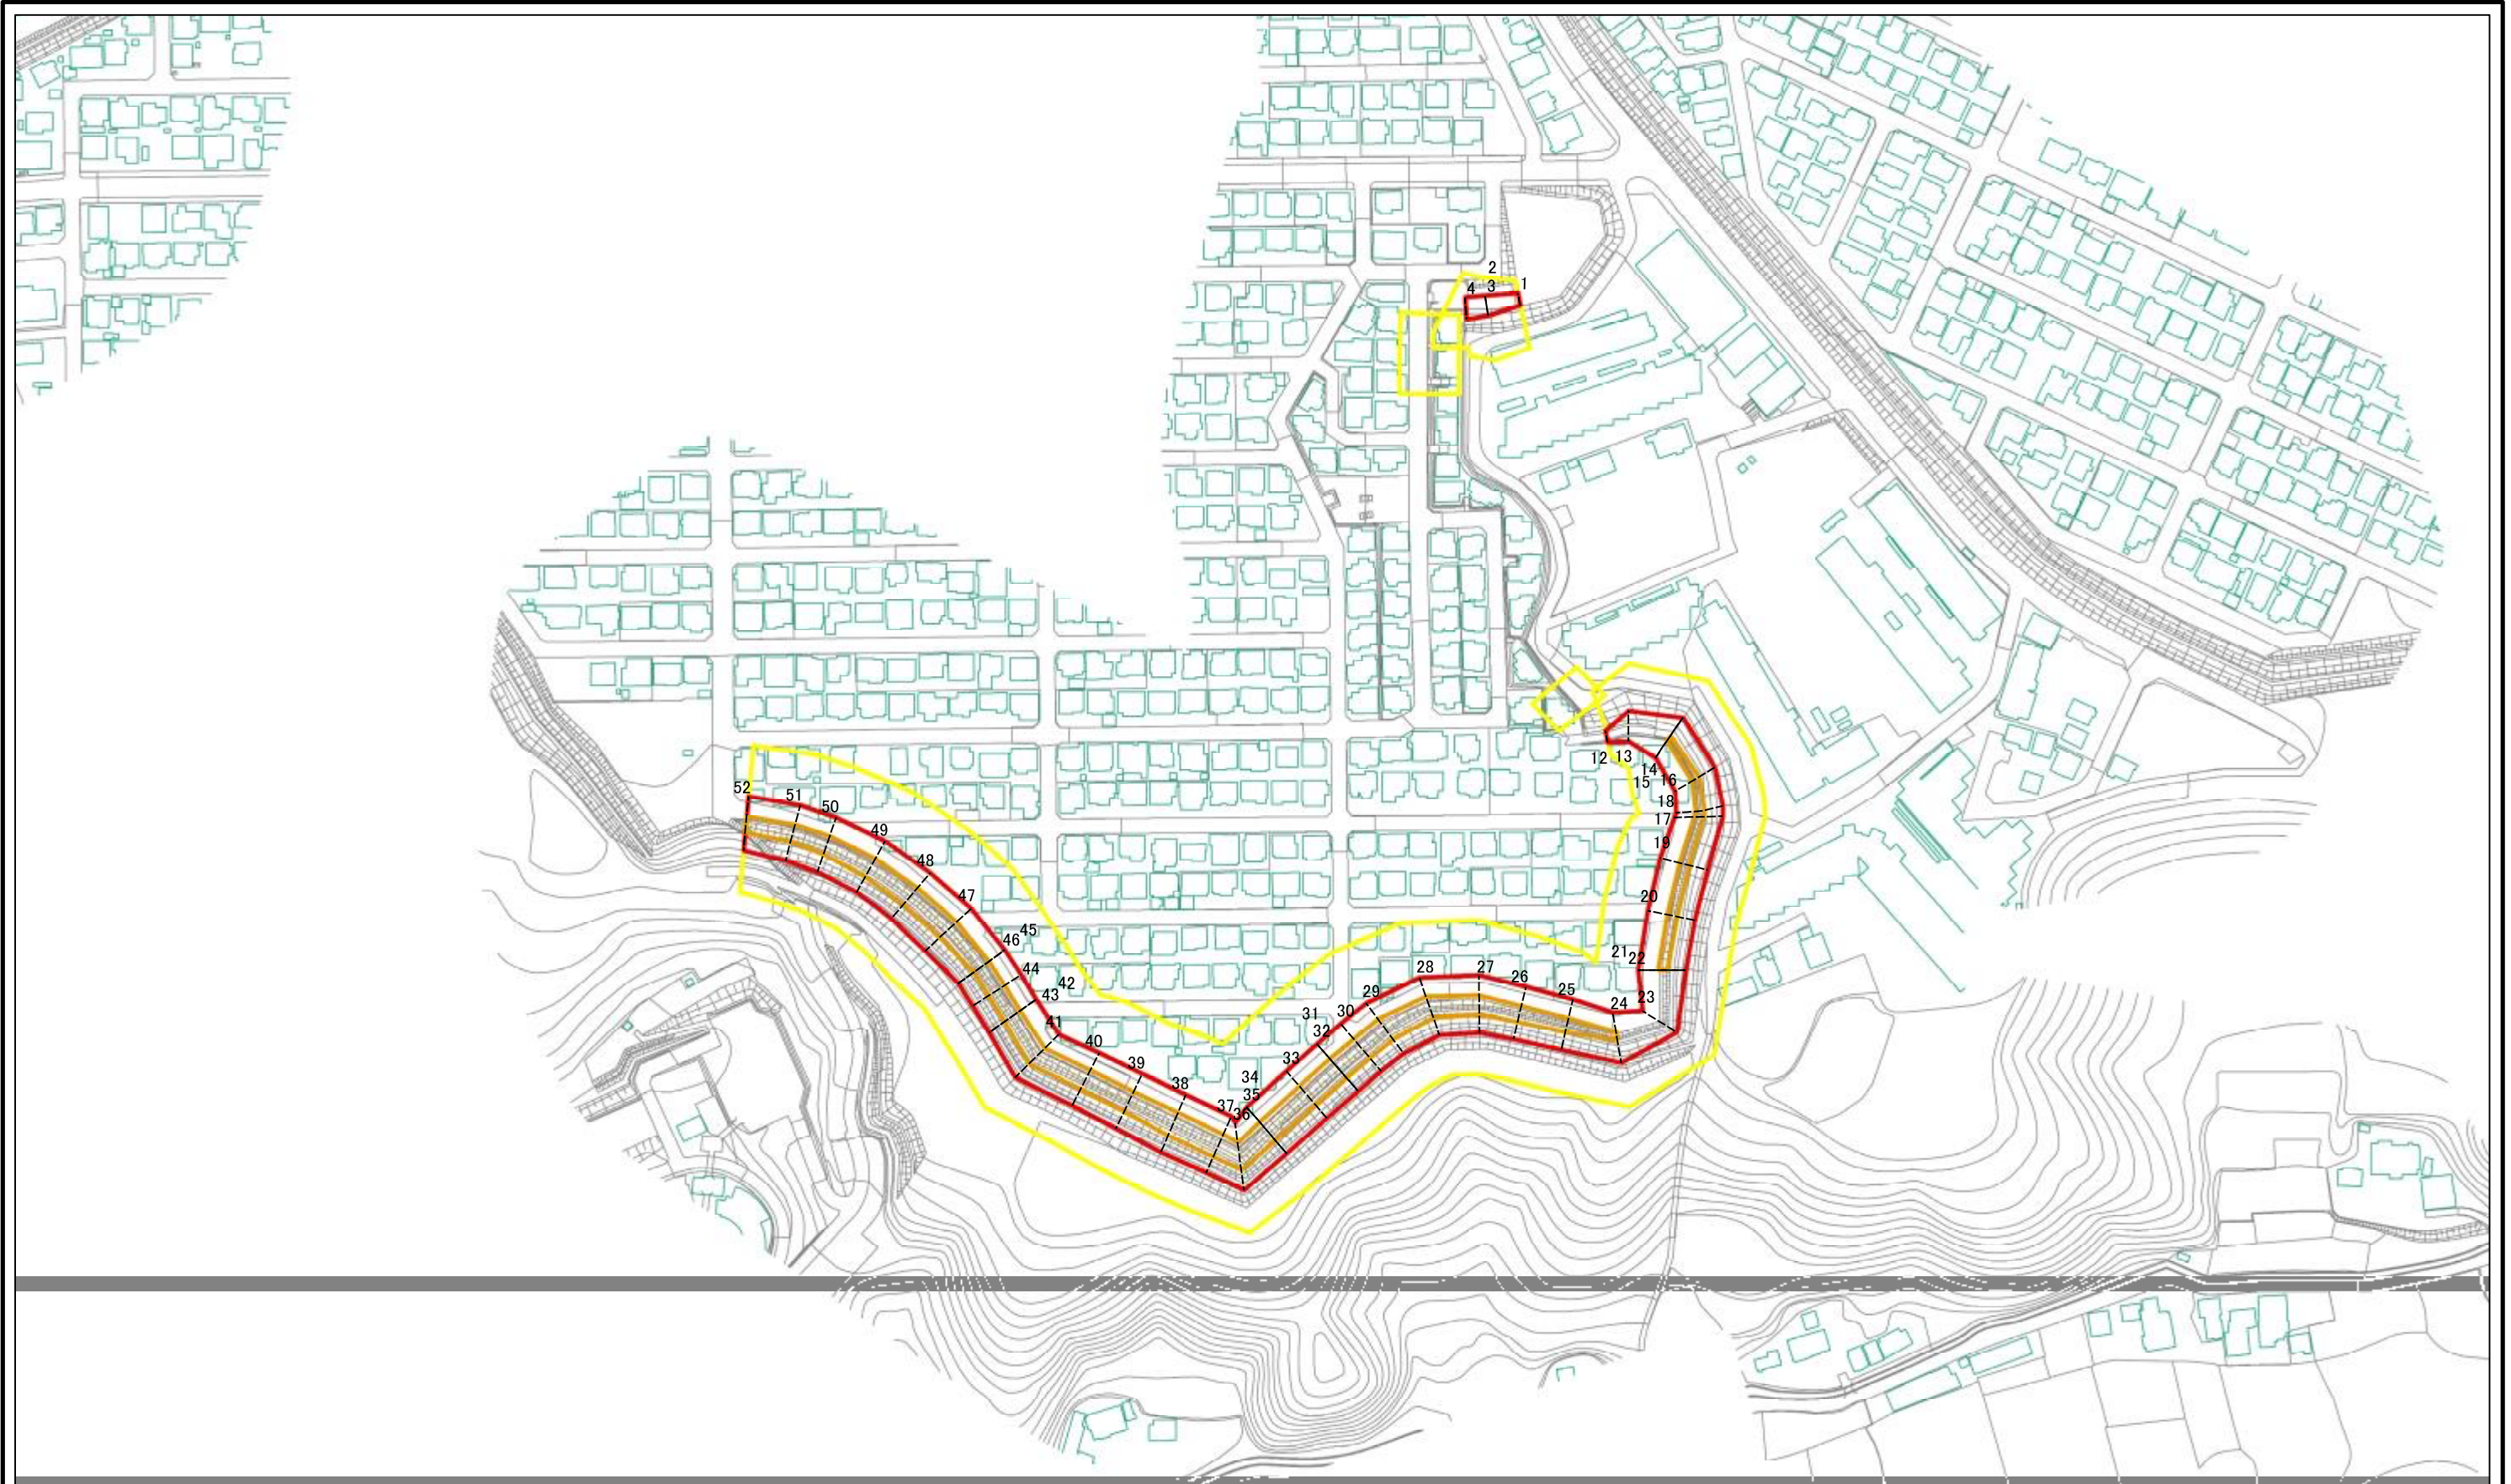


図中の数字は横断測線番号を示す

様式2(急) 土砂災害警戒区域・土砂災害特別警戒区域 区域図	土砂災害防止法施行令第二条の基準に該当する区域		N 縮尺 1:2,500	自然現象の種類	急傾斜地の崩壊	箇所番号	I-151K2394
	土砂災害防止法施行令第三条の基準に該当する区域			告示番号		箇所名	青葉台11
	それ以外の区域			告示年月日		所在地	市原市青葉台7丁目、片又木、青葉台8丁目、姉崎

土砂災害警戒区域等の指定の告示に係る図書(様式2)参考図

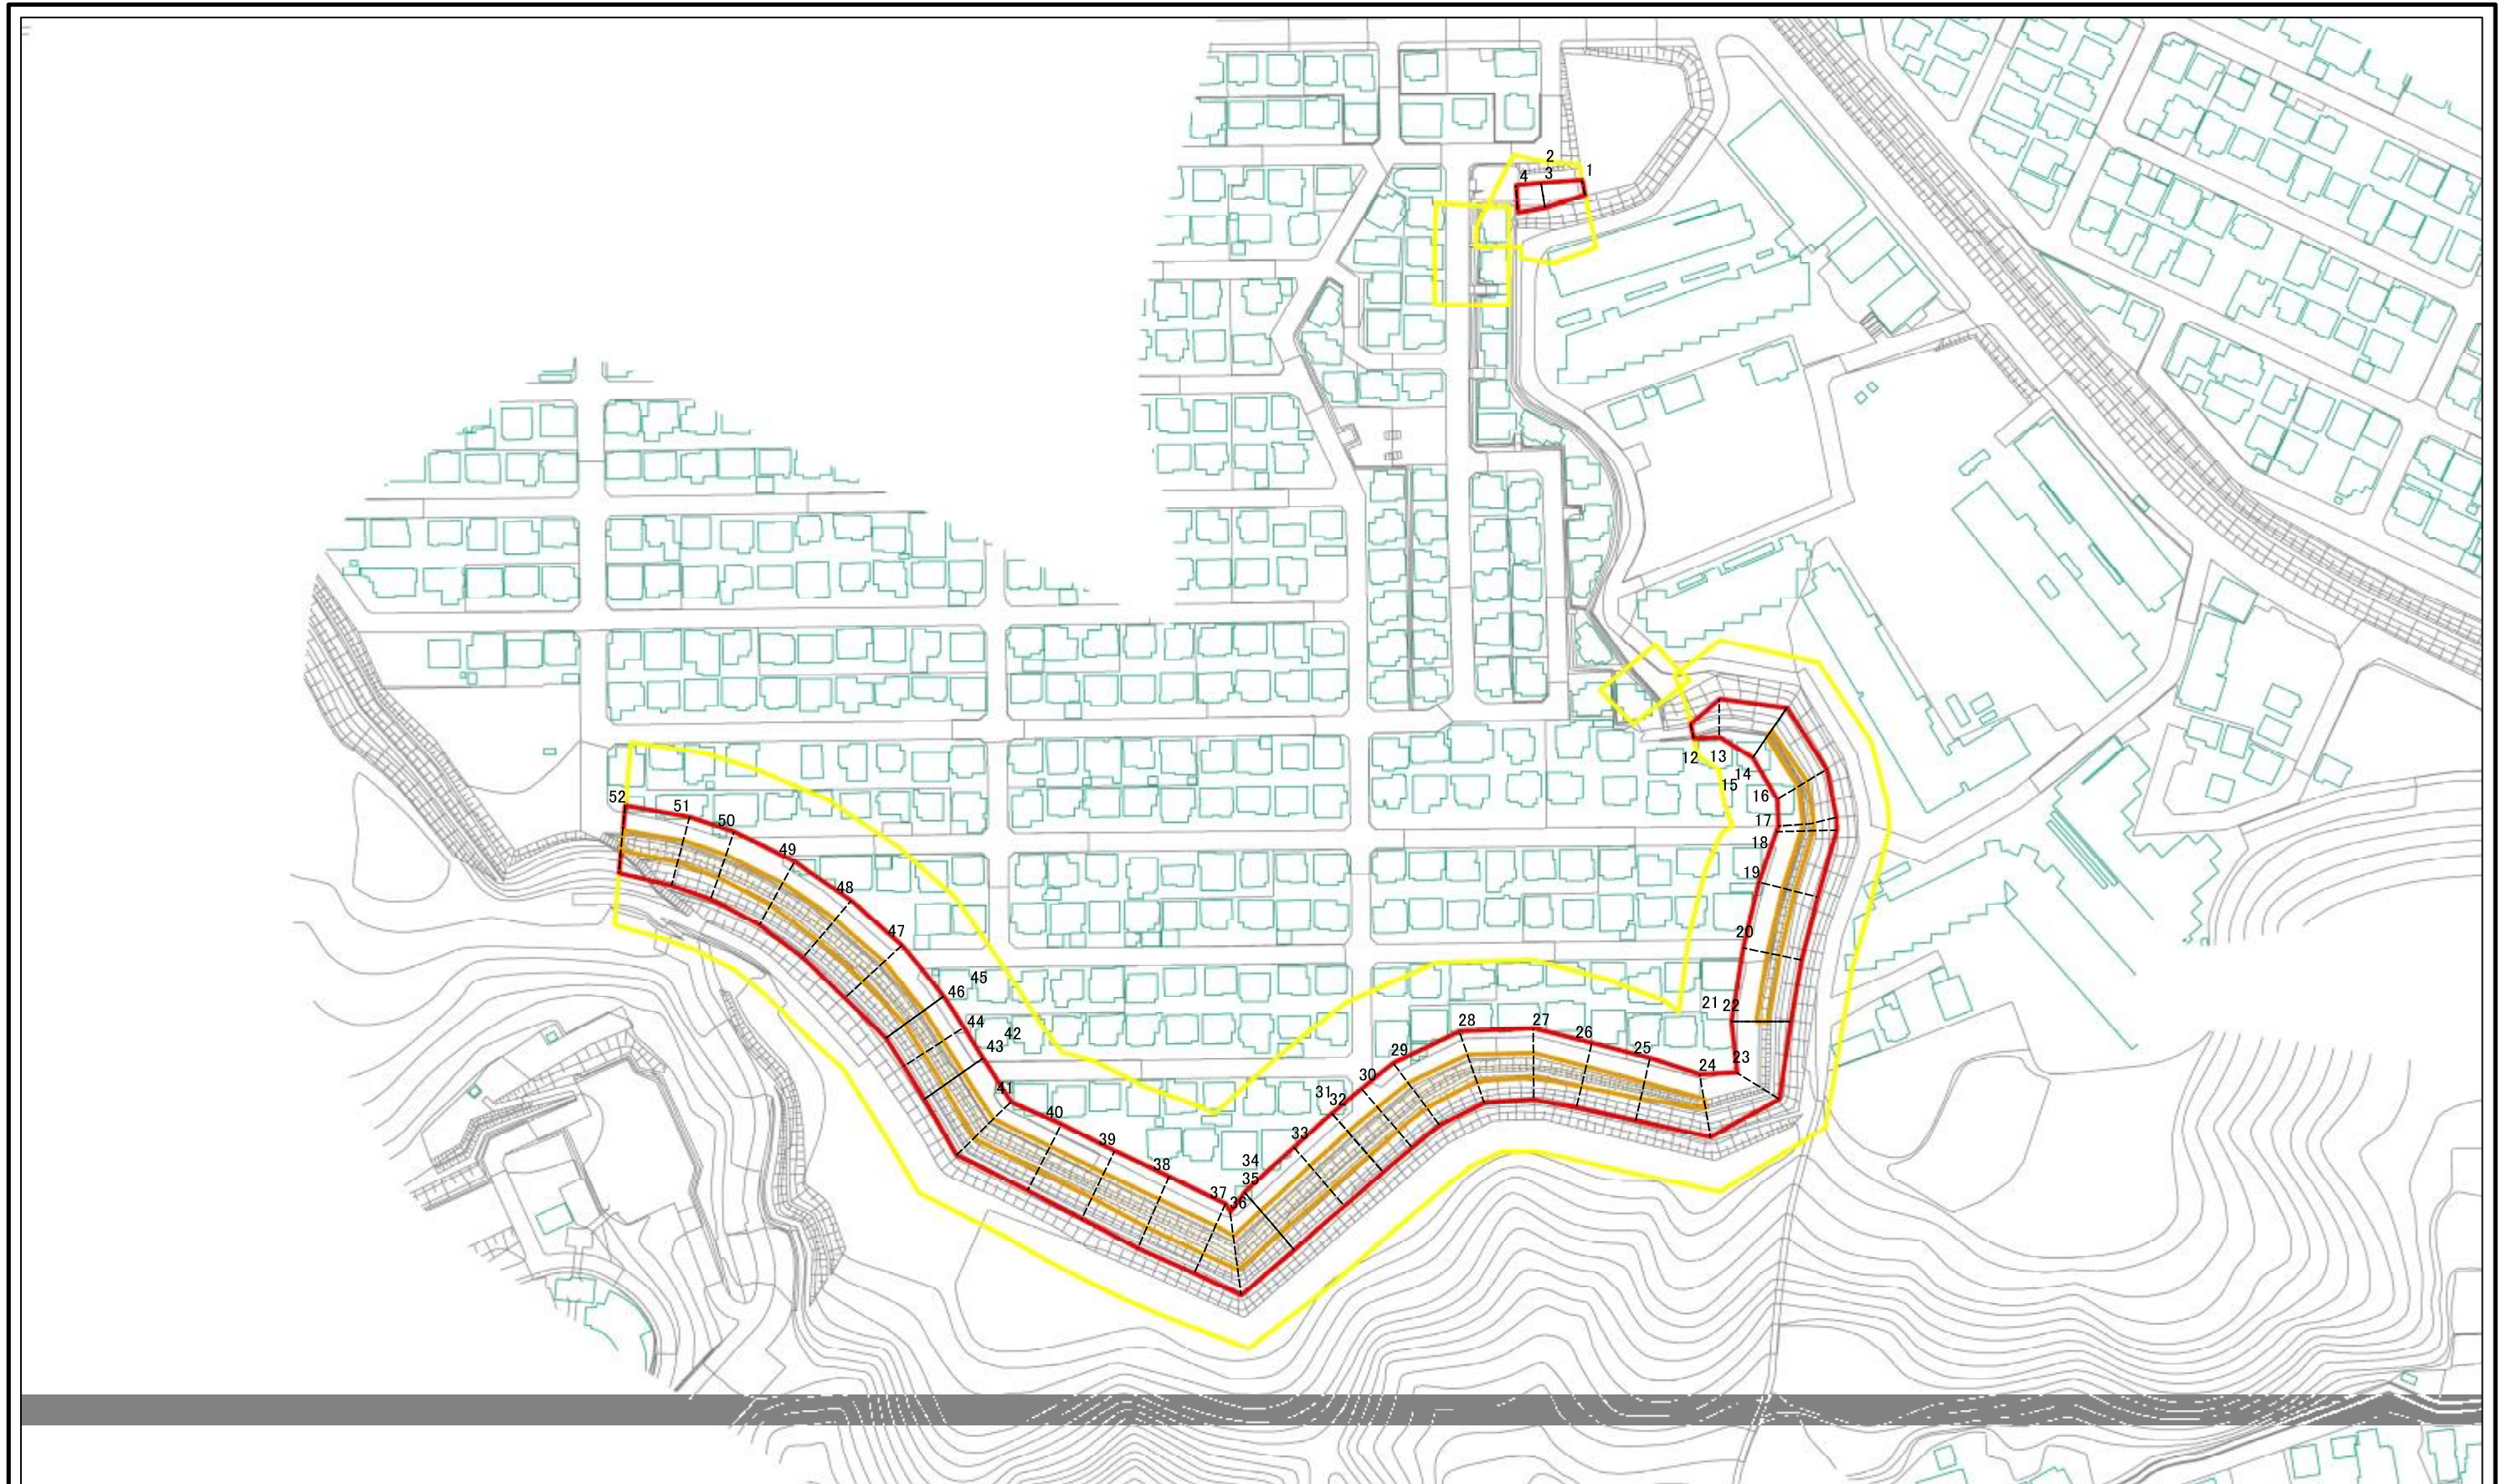




図中の数字は横断測線番号を示す

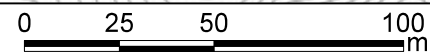

様式2(急)
土砂災害警戒区域・土砂災害特別警戒区域
区域図(参考図)

土砂災害防止法施行令第二条の基準に該当する区域		N 縮尺 1:2,000	自然現象の種類	急傾斜地の崩壊	箇所番号	I-151K2394
土砂災害防止法施行令第三条の基準に該当する区域			告示番号		箇所名	青葉台11
土砂等の(移動)高さが1m以下の場合、土砂等の移動による力が100kN/m ² を超える区域			告示年月日		所在地	市原市青葉台7丁目、片又木、青葉台8丁目、姉崎
土砂等の堆積の高さが3mを超える区域						
それ以外の区域						




土砂災害警戒区域等の指定の告示に係る図書(様式2-1)

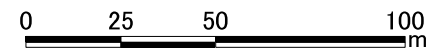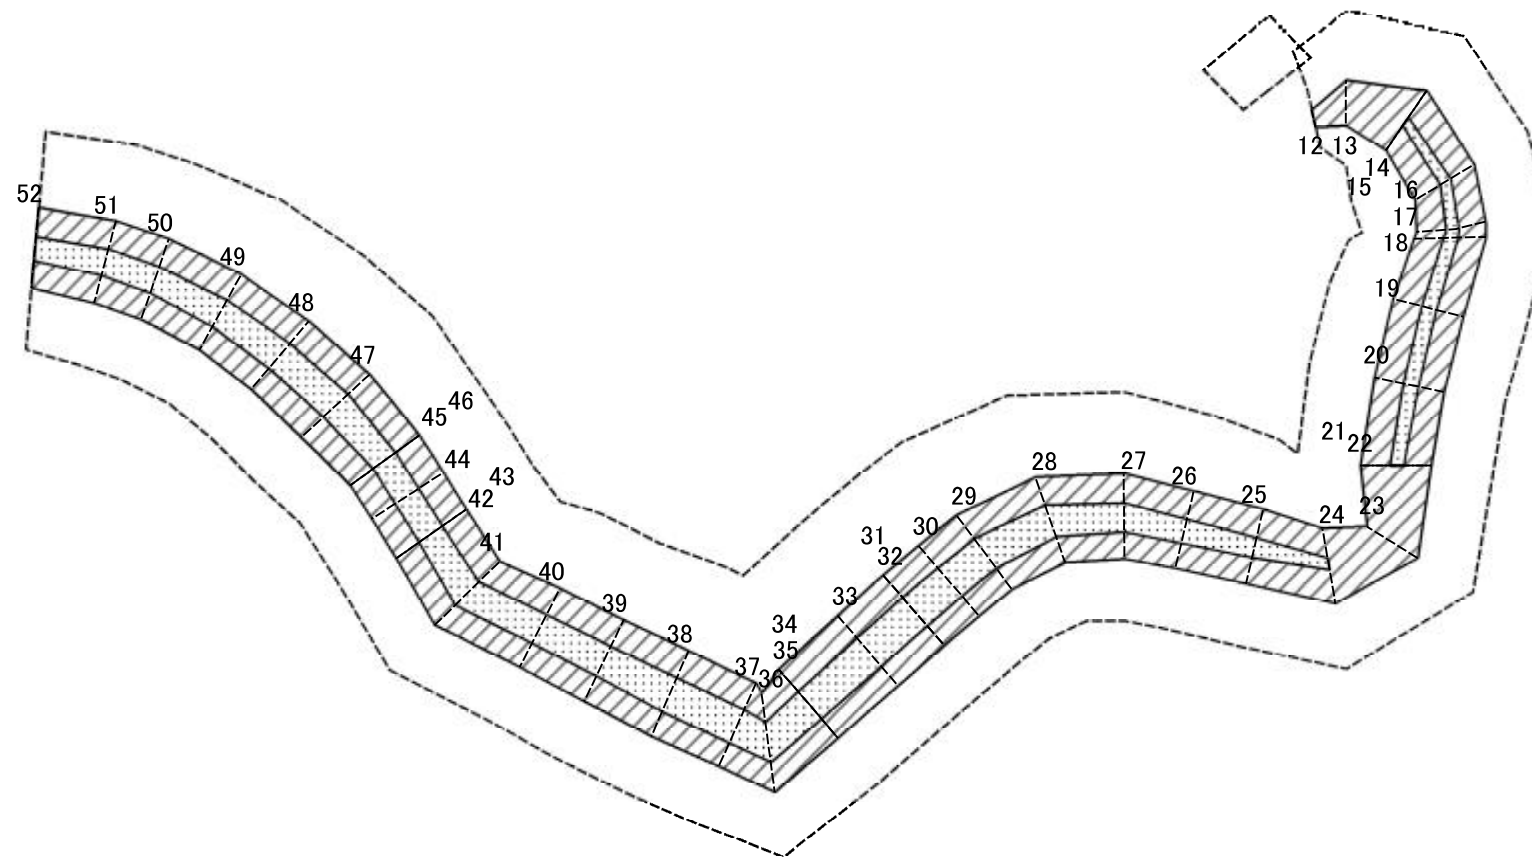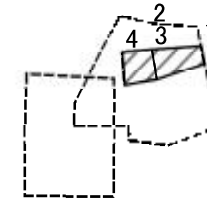

図中の数字は横断測線番号を示す

様式2-1(急) 土砂災害特別警戒区域の区域区分図 (急傾斜地の崩壊に伴う土石等の移動により 建築物の地上部に作用すると想定される力) <力区分:移動>	土砂災害防止法施行令第二条の基準に該当する区域		N 縮尺 1:2,000	自然現象の種類	急傾斜地の崩壊	箇所番号	I-151K2394
	土砂災害防止法施行令第三条の基準に該当する区域			告示番号		箇所名	青葉台11
	それ以外の区域			告示年月日		所在地	市原市青葉台7丁目、片又木、青葉台8丁目、姉崎

土砂災害警戒区域等の指定の告示に係る図書(様式2-2)

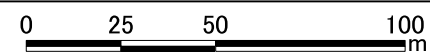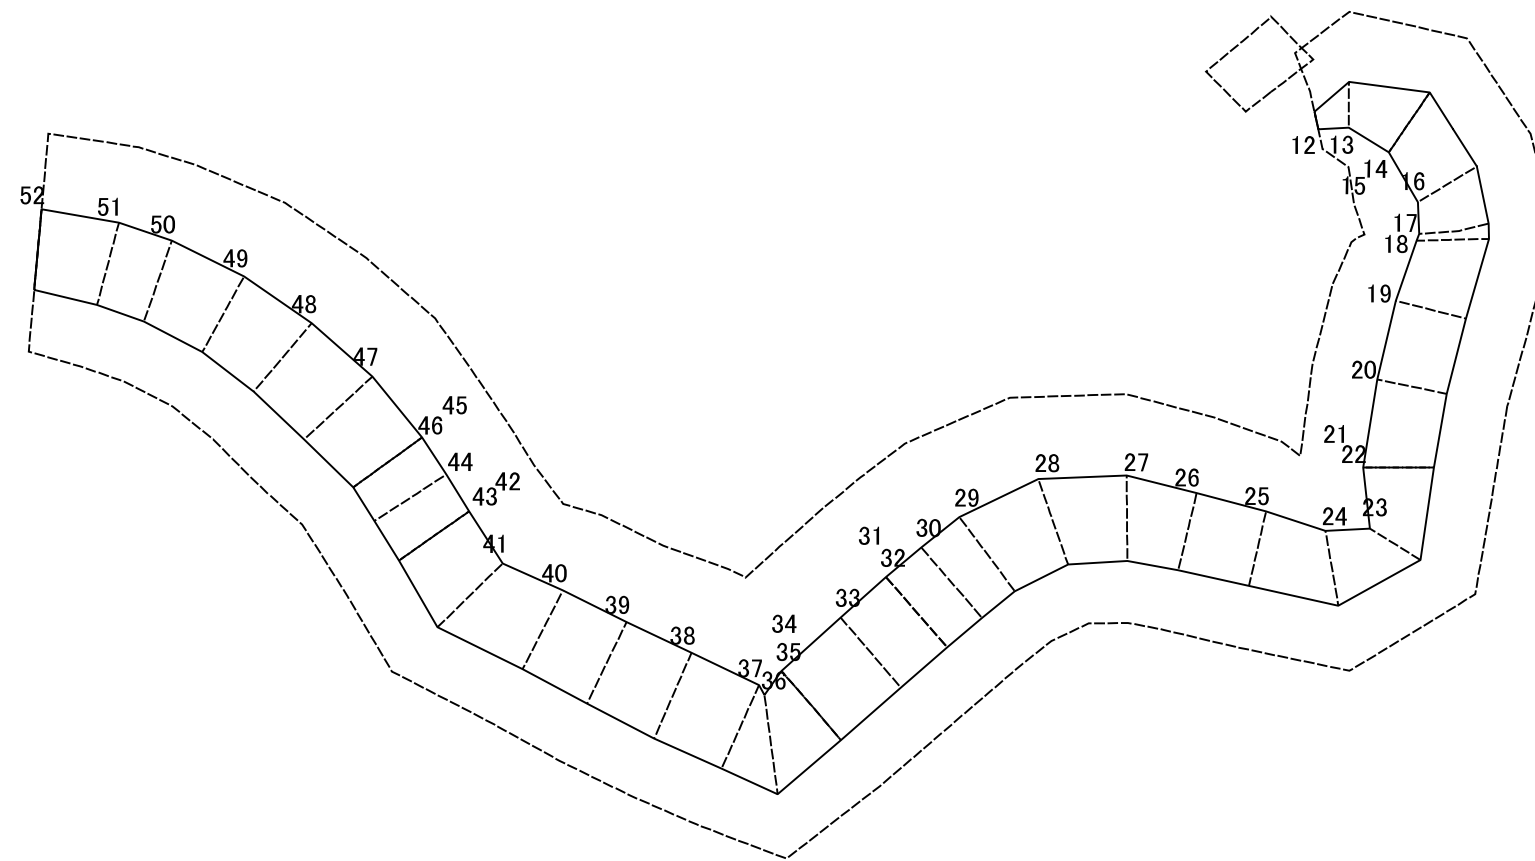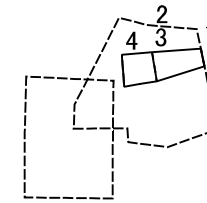

図中の数字は横断測線番号を示す

様式2-2(急) 土砂災害特別警戒区域の区域区分図 (急傾斜地の崩壊に伴う土石等の堆積により 建築物の地上部に作用すると想定される力) <力区分:堆積>	土砂災害防止法施行令第二条の基準に該当する区域		N 縮尺 1:2,000	自然現象の種類	急傾斜地の崩壊	箇所番号	I-151K2394
	土砂災害防止法施行令第三条の基準に該当する区域			告示番号		箇所名	青葉台11
	それ以外の区域			告示年月日		所在地	市原市青葉台7丁目、片又木、青葉台8丁目、姉崎

土砂災害警戒区域等の指定の告示に係る図書(様式3)

(1/1)

横断測線の区間	土石等の移動により建築物の地上部に作用すると想定される力				土石等の堆積により建築物の地上部に作用すると想定される力				横断測線の区間	土石等の移動により建築物の地上部に作用すると想定される力				土石等の堆積により建築物の地上部に作用すると想定される力			
	土石等の(移動)高さが1m以下の場合、土石等の移動による力が100kN/m ² を超える区域		それ以外の区域		土石等の堆積の高さが3mを超える区域		それ以外の区域			土石等の(移動)高さが1m以下の場合、土石等の移動による力が100kN/m ² を超える区域		それ以外の区域		土石等の堆積の高さが3mを超える区域		それ以外の区域	
	力の大きさのうち最大のもの(kN/m ²)	土石等の高さ(m)	力の大きさのうち最大のもの(kN/m ²)	土石等の高さ(m)	力の大きさのうち最大のもの(kN/m ²)	土石等の高さ(m)	力の大きさのうち最大のもの(kN/m ²)	土石等の高さ(m)		力の大きさのうち最大のもの(kN/m ²)	土石等の高さ(m)	力の大きさのうち最大のもの(kN/m ²)	土石等の高さ(m)	力の大きさのうち最大のもの(kN/m ²)	土石等の高さ(m)	力の大きさのうち最大のもの(kN/m ²)	土石等の高さ(m)
1 ~ 2	-	-	70.64	1.00	-	-	8.96	1.67	27 ~ 28	124.80	1.00	100.00	1.00	-	-	12.68	2.37
2 ~ 3	-	-	-	-	-	-	-	-	28 ~ 29	127.56	1.00	100.00	1.00	-	-	12.73	2.38
3 ~ 4	-	-	73.63	1.00	-	-	10.62	1.98	29 ~ 30	128.25	1.00	100.00	1.00	-	-	12.82	2.40
4 ~ 5	-	-	-	-	-	-	-	-	30 ~ 31	128.64	1.00	100.00	1.00	-	-	12.83	2.40
5 ~ 6	-	-	-	-	-	-	-	-	31 ~ 32	-	-	-	-	-	-	-	-
~									32 ~ 33	128.64	1.00	100.00	1.00	-	-	12.91	2.41
7 ~ 8	-	-	-	-	-	-	-	-	33 ~ 34	128.64	1.00	100.00	1.00	-	-	13.05	2.44
8 ~ 9	-	-	-	-	-	-	-	-	34 ~ 35	-	-	-	-	-	-	-	-
~									35 ~ 36	128.44	1.00	100.00	1.00	-	-	13.05	2.44
10 ~ 11	-	-	-	-	-	-	-	-	36 ~ 37	127.57	1.00	100.00	1.00	-	-	12.84	2.40
~									37 ~ 38	127.57	1.00	100.00	1.00	-	-	12.84	2.40
12 ~ 13	-	-	80.78	1.00	-	-	9.31	1.74	38 ~ 39	127.46	1.00	100.00	1.00	-	-	12.66	2.37
13 ~ 14	-	-	100.00	1.00	-	-	11.13	2.08	39 ~ 40	124.18	1.00	100.00	1.00	-	-	12.63	2.36
14 ~ 15	-	-	-	-	-	-	-	-	40 ~ 41	124.18	1.00	100.00	1.00	-	-	12.63	2.36
15 ~ 16	110.14	1.00	100.00	1.00	-	-	11.75	2.20	41 ~ 42	123.30	1.00	100.00	1.00	-	-	12.34	2.31
16 ~ 17	110.58	1.00	100.00	1.00	-	-	11.75	2.20	42 ~ 43	-	-	-	-	-	-	-	-
17 ~ 18	111.87	1.00	100.00	1.00	-	-	11.67	2.18	43 ~ 44	120.91	1.00	100.00	1.00	-	-	9.17	1.71
18 ~ 19	112.17	1.00	100.00	1.00	-	-	11.67	2.18	44 ~ 45	120.91	1.00	100.00	1.00	-	-	9.17	1.71
19 ~ 20	113.06	1.00	100.00	1.00	-	-	11.95	2.23	45 ~ 46	-	-	-	-	-	-	-	-
20 ~ 21	113.06	1.00	100.00	1.00	-	-	11.95	2.23	46 ~ 47	122.50	1.00	100.00	1.00	-	-	12.41	2.32
21 ~ 22	-	-	-	-	-	-	-	-	47 ~ 48	123.87	1.00	100.00	1.00	-	-	12.49	2.33
22 ~ 23	-	-	100.00	1.00	-	-	11.70	2.19	48 ~ 49	123.87	1.00	100.00	1.00	-	-	12.72	2.38
23 ~ 24	-	-	100.00	1.00	-	-	11.35	2.12	49 ~ 50	123.79	1.00	100.00	1.00	-	-	12.72	2.38
24 ~ 25	116.19	1.00	100.00	1.00	-	-	11.81	2.21	50 ~ 51	120.61	1.00	100.00	1.00	-	-	12.41	2.32
25 ~ 26	120.02	1.00	100.00	1.00	-	-	12.06	2.25	51 ~ 52	119.45	1.00	100.00	1.00	-	-	11.82	2.21
26 ~ 27	122.56	1.00	100.00	1.00	-	-	12.68	2.37	~								

様式3(急) 建築物の構造の規制に必要な衝撃に関する事項	自然現象の種類	急傾斜地の崩壊	箇所番号	I-151K2394
	告示番号		箇所名	青葉台11
	告示年月日		所在地	市原市青葉台7丁目、片又木、青葉台8丁目、姉崎