



# 土砂災害警戒区域等の指定の告示に係る図書(様式1)

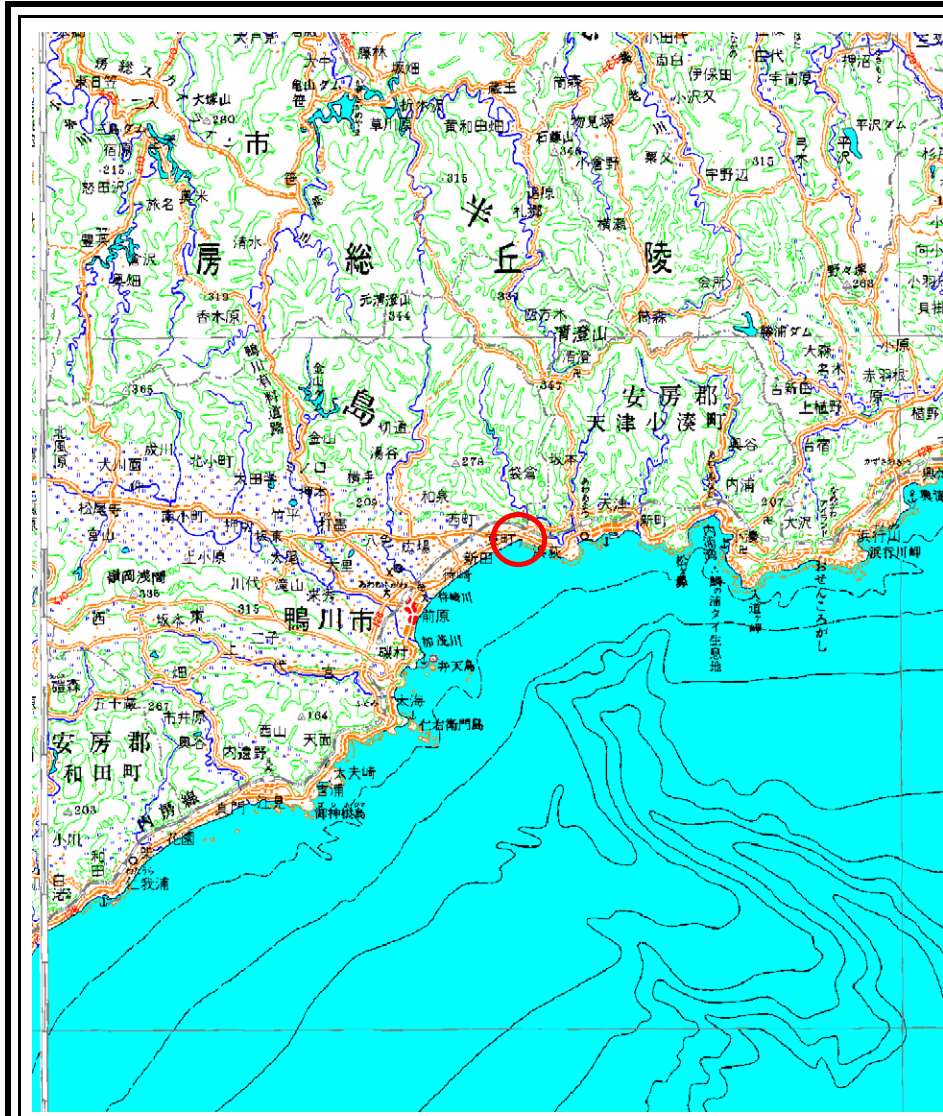

(1/200,000)

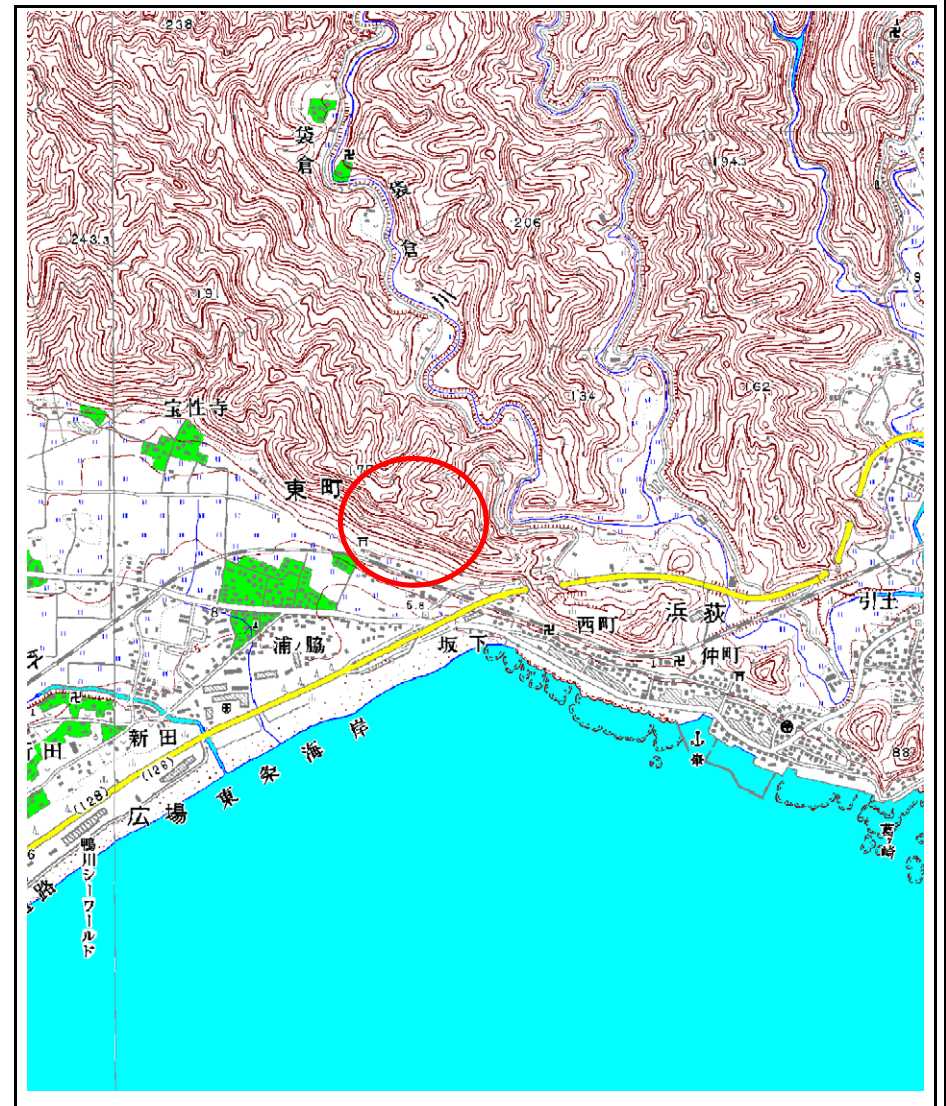


(1/25,000)

様式-1(急)  
土砂災害警戒区域・土砂災害特別警戒区域  
位置図

|         |         |
|---------|---------|
| 自然現象の種類 | 急傾斜地の崩壊 |
| 箇所番号    | -0977   |
| 箇所名     | 東町9     |
| 所在地     | 鴨川市東町   |

この地図は、国土地理院長の承認を得て、同院発行の数値地図20000(地図画像)及び数値地図25000(地図画像)を複製したものである。(承認番号 平17総複、第668号)

# 土砂災害警戒区域等の指定の告示に係る図書(様式2)

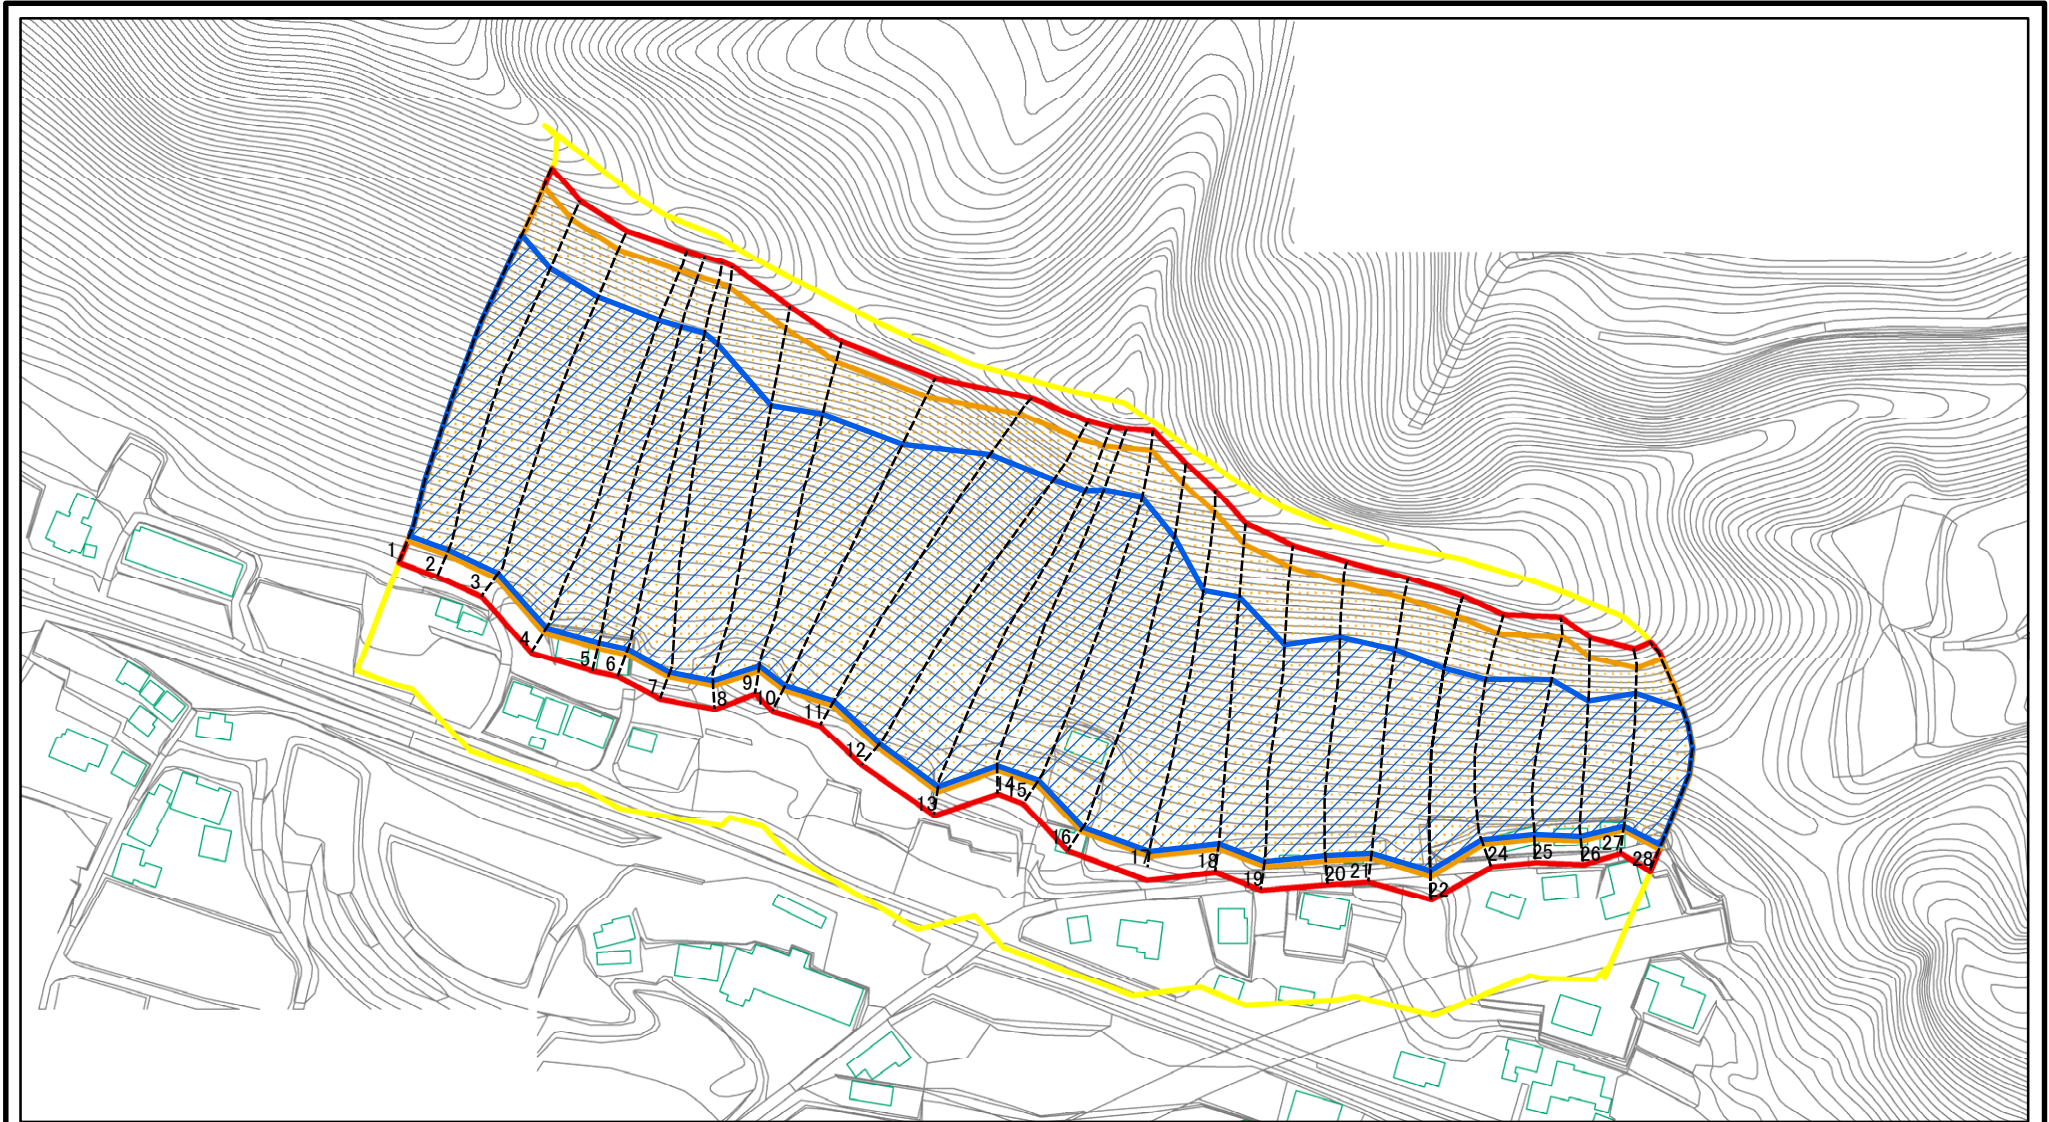

図中の数字は横断測線番号を示す

様式-2(急)

土砂災害警戒区域・土砂災害特別警戒区域  
区域図(その1)

土砂災害防止法施行令第二条の基準に該当する区域

土砂災害防止法  
施行令第三条の  
基準に該当する  
区域



縮尺

1:2,500

自然現象  
の種類

告示番号

告示年月日

急傾斜地の崩壊

警戒区域：千第202号  
特別警戒区域：千第203号

令和3年3月26日

箇所番号

箇所名


所在地

I-0977

東町9

鴨川市東町

# 土砂災害警戒区域等の指定の告示に係る図書(様式2-1)

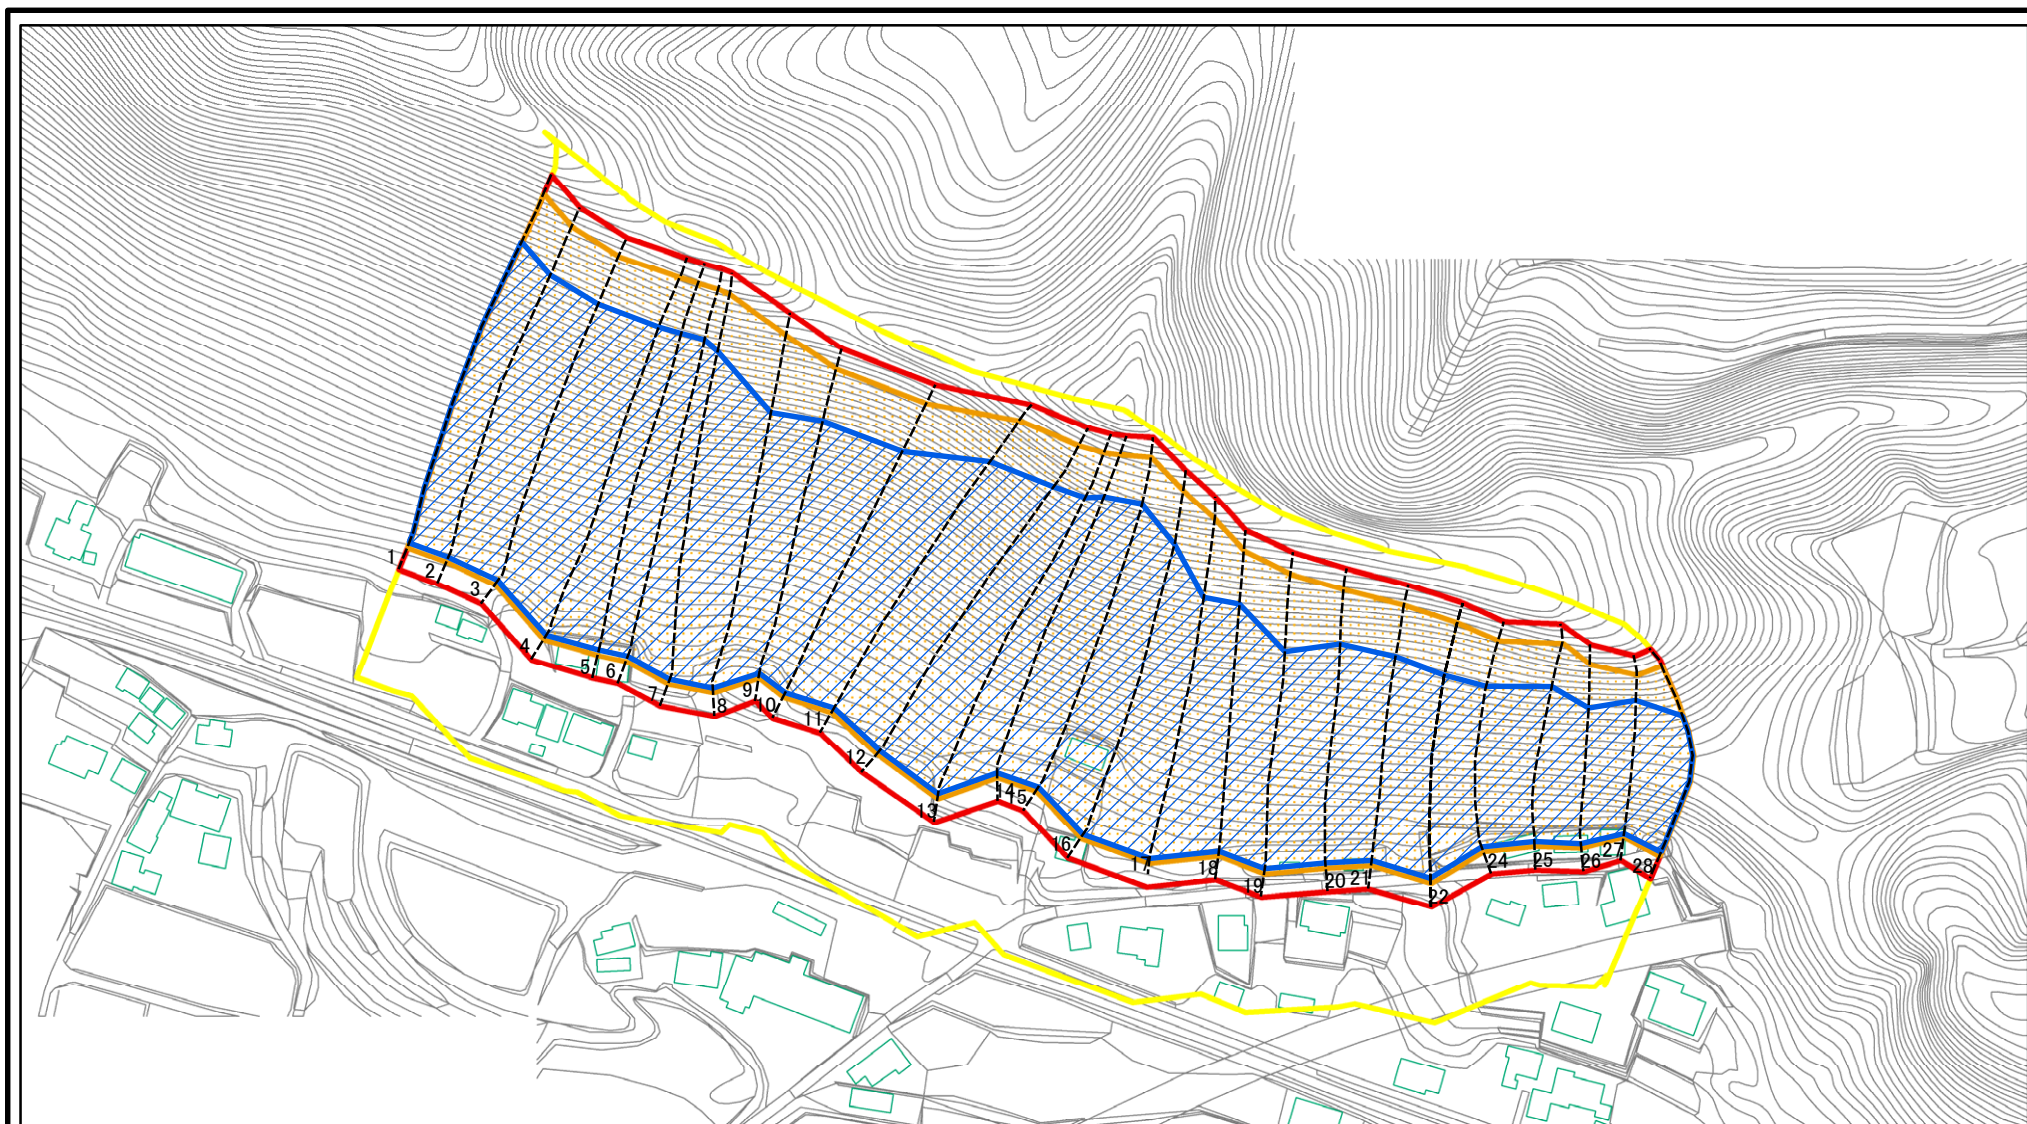

図中の数字は横断測線番号を示す

様式-2-1(急)



土砂災害警戒区域・土砂災害特別警戒区域  
区域図(その2)

|                         |  |
|-------------------------|--|
| 土砂災害防止法施行令第二条の基準に該当する区域 |  |
| 土砂災害防止法施行令第三条の基準に該当する区域 |  |
| それ以外の区域                 |  |

|  |         |
|--|---------|
|  | 縮尺      |
|  | 1:2,500 |

|         |                                |      |        |
|---------|--------------------------------|------|--------|
| 自然現象の種類 | 急傾斜地の崩壊                        | 箇所番号 | I-0977 |
| 告示番号    | 警戒区域: 千第202号<br>特別警戒区域: 千第203号 | 箇所名  | 東町9    |
| 告示年月日   | 令和3年3月26日                      | 所在地  | 鴨川市東町  |

# 土砂災害警戒区域等の指定の告示に係る図書(様式2-2)

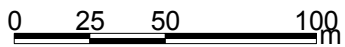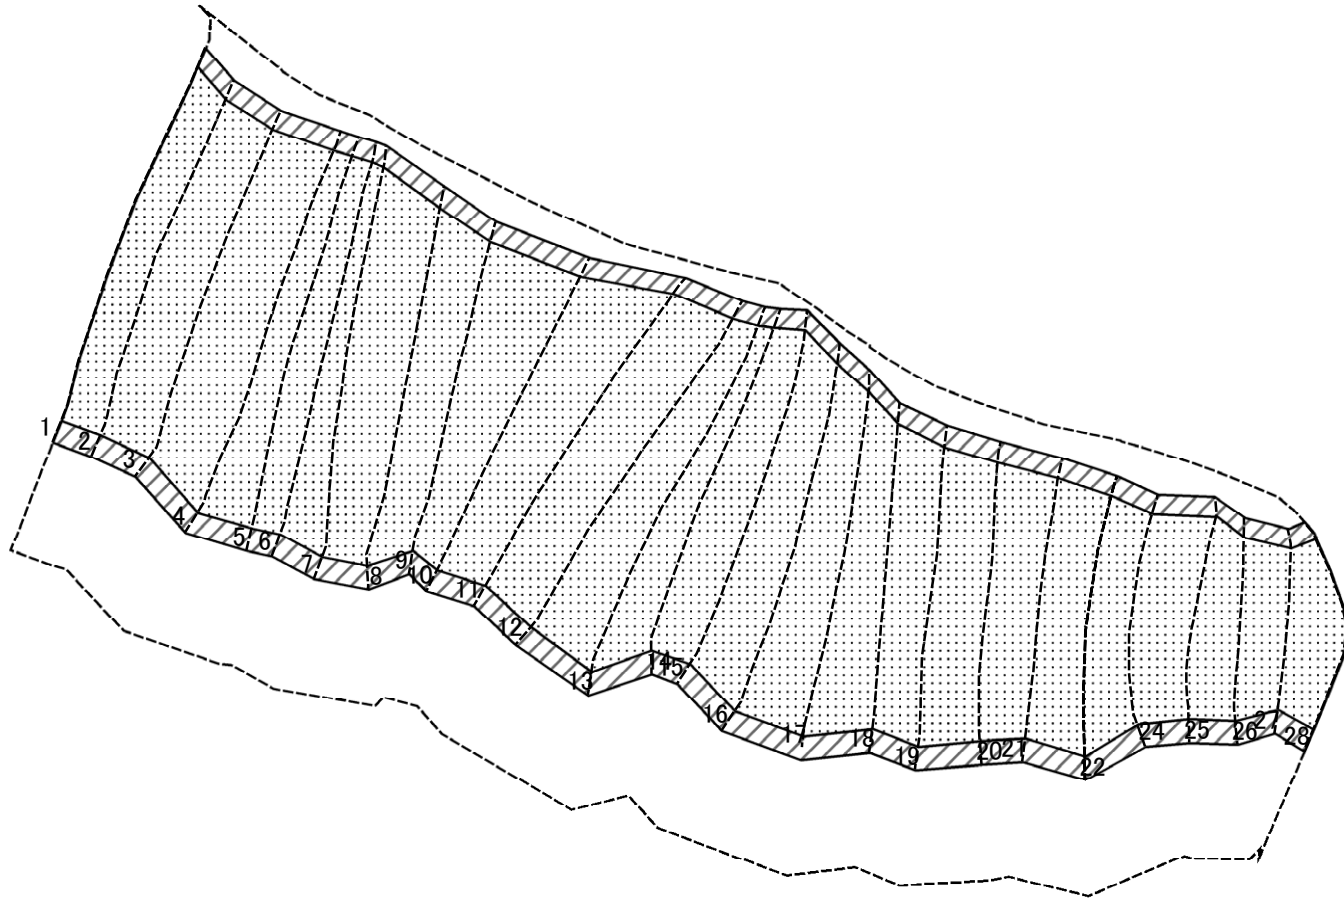

図中の数字は横断測線番号を示す

様式-2-2(急)  
土砂災害特別警戒区域の区域区分図  
(急傾斜地の崩壊に伴う土石等の移動により  
建築物の地上部に作用すると想定される力)

|                                     |  |
|-------------------------------------|--|
| 土砂災害防止法施行令第二条の基準に該当する区域             |  |
| 土砂災害防止法<br>施行令第三条の<br>基準に該当する<br>区域 |  |
| それ以外の区域                             |  |

縮尺  
1:2,500



自然現象  
の種類  
告示番号  
告示年月日

急傾斜地の崩壊  
警戒区域：千第202号  
特別警戒区域：千第203号  
令和3年3月26日

箇所番号  
箇所名  
所在地

I-0977  
東町9  
鴨川市東町

# 土砂災害警戒区域等の指定の告示に係る図書(様式2-3)

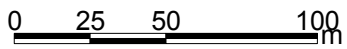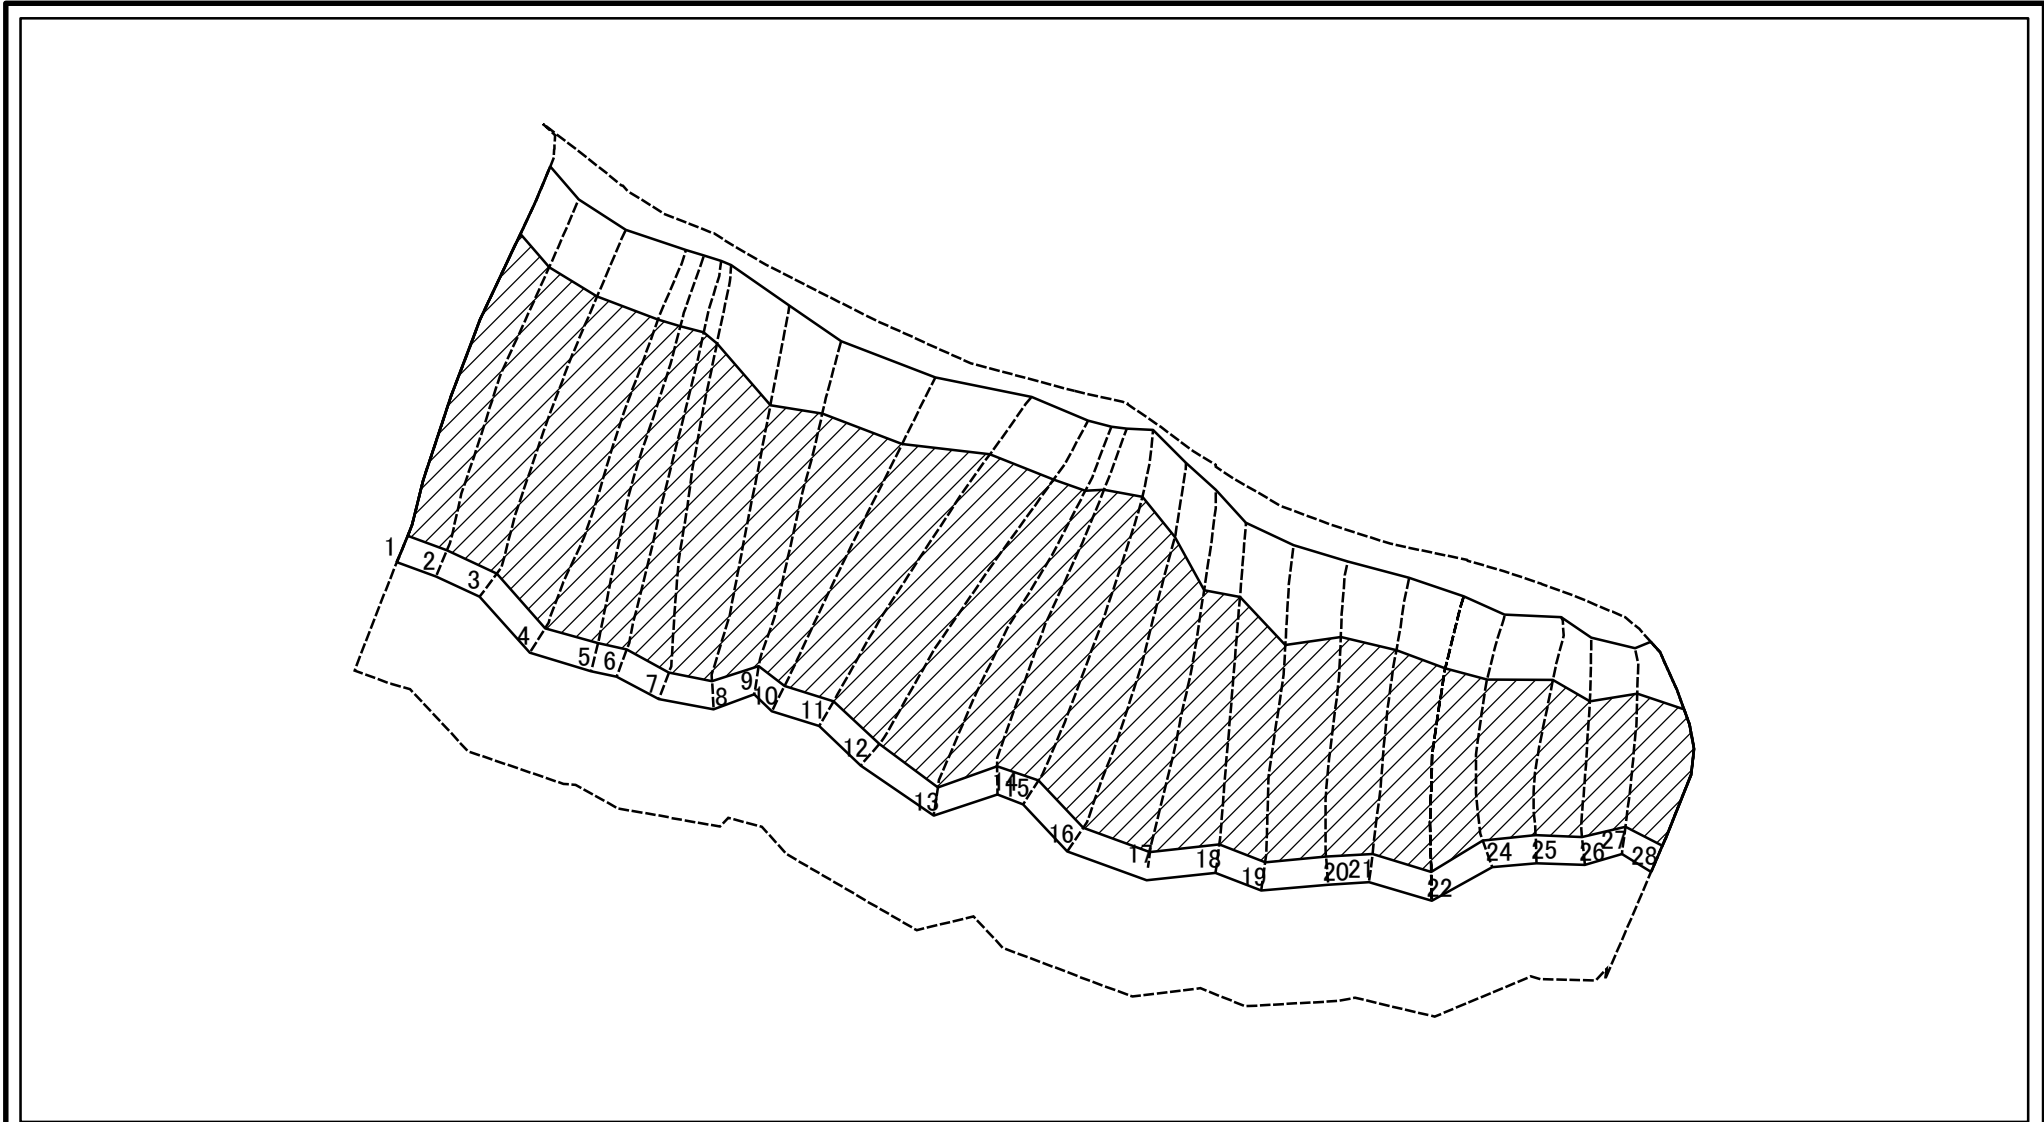

図中の数字は横断測線番号を示す

|   |                         |  |                    |           |                              |       |        |
|---|-------------------------|--|--------------------|-----------|------------------------------|-------|--------|
| 様式-2-3(急)<br>土砂災害特別警戒区域の区域区分図<br>(急傾斜地の崩壊に伴う土石等の堆積により<br>建築物の地上部に作用すると想定される力) | 土砂災害防止法施行令第二条の基準に該当する区域 |  | N<br>縮尺<br>1:2,500 | 自然現象の種類   | 急傾斜地の崩壊                      | 箇所番号  | I-0977 |
|   | 土砂災害防止法施行令第三条の基準に該当する区域 |  |                    | 告示番号      | 警戒区域：千第202号<br>特別警戒区域：千第203号 | 箇所名   | 東町9    |
|   | それ以外の区域                 |  | 告示年月日              | 令和3年3月26日 | 所在地                          | 鴨川市東町 |        |

# 土砂災害警戒区域等の指定の告示に係る図書(様式3)

| 横断測線の区間       | 土石等の移動により建築物の地上部に作用すると想定される力                              |           |                                   |           | 土石等の堆積により建築物の地上部に作用すると想定される力      |           |                                   |           |
|---------------|---|-----------|-----------------------------------|-----------|-----------------------------------|-----------|-----------------------------------|-----------|
|               | 土石等の(移動)高さが1m以下の場合、土石等の移動による力が100kN/m <sup>2</sup> を超える区域 |           | それ以外の区域                           |           | 土石等の堆積の高さが3mを超える区域                |           | それ以外の区域                           |           |
|               | 力の大きさのうち最大のもの(kN/m <sup>2</sup> )                         | 土石等の高さ(m) | 力の大きさのうち最大のもの(kN/m <sup>2</sup> ) | 土石等の高さ(m) | 力の大きさのうち最大のもの(kN/m <sup>2</sup> ) | 土石等の高さ(m) | 力の大きさのうち最大のもの(kN/m <sup>2</sup> ) | 土石等の高さ(m) |
| NO.1 ~ NO.2   | 165.66  | 1.00      | 100.00                            | 1.00      | 23.42                             | 4.15      | 16.95                             | 3.00      |
| NO.2 ~ NO.3   | 166.15  | 1.00      | 100.00                            | 1.00      | 23.56                             | 4.17      | 16.95                             | 3.00      |
| NO.3 ~ NO.4   | 166.15  | 1.00      | 100.00                            | 1.00      | 23.56                             | 4.17      | 16.95                             | 3.00      |
| NO.4 ~ NO.5   | 165.30  | 1.00      | 100.00                            | 1.00      | 23.34                             | 4.13      | 16.95                             | 3.00      |
| NO.5 ~ NO.6   | 165.52  | 1.00      | 100.00                            | 1.00      | 23.39                             | 4.14      | 16.95                             | 3.00      |
| NO.6 ~ NO.7   | 165.52  | 1.00      | 100.00                            | 1.00      | 23.39                             | 4.14      | 16.95                             | 3.00      |
| NO.7 ~ NO.8   | 161.50  | 1.00      | 100.00                            | 1.00      | 22.65                             | 4.01      | 16.95                             | 3.00      |
| NO.8 ~ NO.9   | 164.71  | 1.00      | 100.00                            | 1.00      | 23.21                             | 4.11      | 16.95                             | 3.00      |
| NO.9 ~ NO.10  | 165.28  | 1.00      | 100.00                            | 1.00      | 23.34                             | 4.13      | 16.95                             | 3.00      |
| NO.10 ~ NO.11 | 166.88  | 1.00      | 100.00                            | 1.00      | 23.80                             | 4.21      | 16.95                             | 3.00      |
| NO.11 ~ NO.12 | 167.56  | 1.00      | 100.00                            | 1.00      | 24.12                             | 4.27      | 16.95                             | 3.00      |
| NO.12 ~ NO.13 | 167.56  | 1.00      | 100.00                            | 1.00      | 24.12                             | 4.27      | 16.95                             | 3.00      |
| NO.13 ~ NO.14 | 167.90  | 1.00      | 100.00                            | 1.00      | 24.63                             | 4.36      | 16.95                             | 3.00      |
| NO.14 ~ NO.15 | 167.90  | 1.00      | 100.00                            | 1.00      | 24.63                             | 4.36      | 16.95                             | 3.00      |
| NO.15 ~ NO.16 | 167.67  | 1.00      | 100.00                            | 1.00      | 24.20                             | 4.28      | 16.95                             | 3.00      |
| NO.16 ~ NO.17 | 164.92  | 1.00      | 100.00                            | 1.00      | 23.25                             | 4.12      | 16.95                             | 3.00      |
| NO.17 ~ NO.18 | 165.24  | 1.00      | 100.00                            | 1.00      | 23.34                             | 4.13      | 16.95                             | 3.00      |
| NO.18 ~ NO.19 | 165.24  | 1.00      | 100.00                            | 1.00      | 23.34                             | 4.13      | 16.95                             | 3.00      |
| NO.19 ~ NO.20 | 164.15  | 1.00      | 100.00                            | 1.00      | 23.12                             | 4.09      | 16.95                             | 3.00      |
| NO.20 ~ NO.21 | 165.69  | 1.00      | 100.00                            | 1.00      | 23.47                             | 4.16      | 16.95                             | 3.00      |
| NO.21 ~ NO.22 | 165.69  | 1.00      | 100.00                            | 1.00      | 23.47                             | 4.16      | 16.95                             | 3.00      |
| NO.22 ~ NO.23 | 165.03  | 1.00      | 100.00                            | 1.00      | 23.31                             | 4.13      | 16.95                             | 3.00      |
| NO.23 ~ NO.24 | 167.36  | 1.00      | 100.00                            | 1.00      | 24.34                             | 4.31      | 16.95                             | 3.00      |
| NO.24 ~ NO.25 | 167.36  | 1.00      | 100.00                            | 1.00      | 24.81                             | 4.39      | 16.95                             | 3.00      |
| NO.25 ~ NO.26 | 167.32  | 1.00      | 100.00                            | 1.00      | 24.92                             | 4.41      | 16.95                             | 3.00      |
| NO.26 ~ NO.27 | 166.87  | 1.00      | 100.00                            | 1.00      | 25.44                             | 4.50      | 16.95                             | 3.00      |
| NO.27 ~ NO.28 | 165.45  | 1.00      | 100.00                            | 1.00      | 25.44                             | 4.50      | 16.95                             | 3.00      |

|                                  |         |                              |      |        |
|----------------------------------|---------|------------------------------|------|--------|
| 様式-3(急)<br>建築物の構造の規制に必要な衝撃に関する事項 | 自然現象の種類 | 急傾斜地の崩壊                      | 箇所番号 | I-0977 |
|                                  | 告示番号    | 警戒区域：千第202号<br>特別警戒区域：千第203号 | 箇所名  | 東町9    |
|                                  | 告示年月日   | 令和3年3月26日                    | 所在地  | 鴨川市東町  |