


# 土砂災害警戒区域等の指定の告示に係る図書(様式1)



(1/200,000)

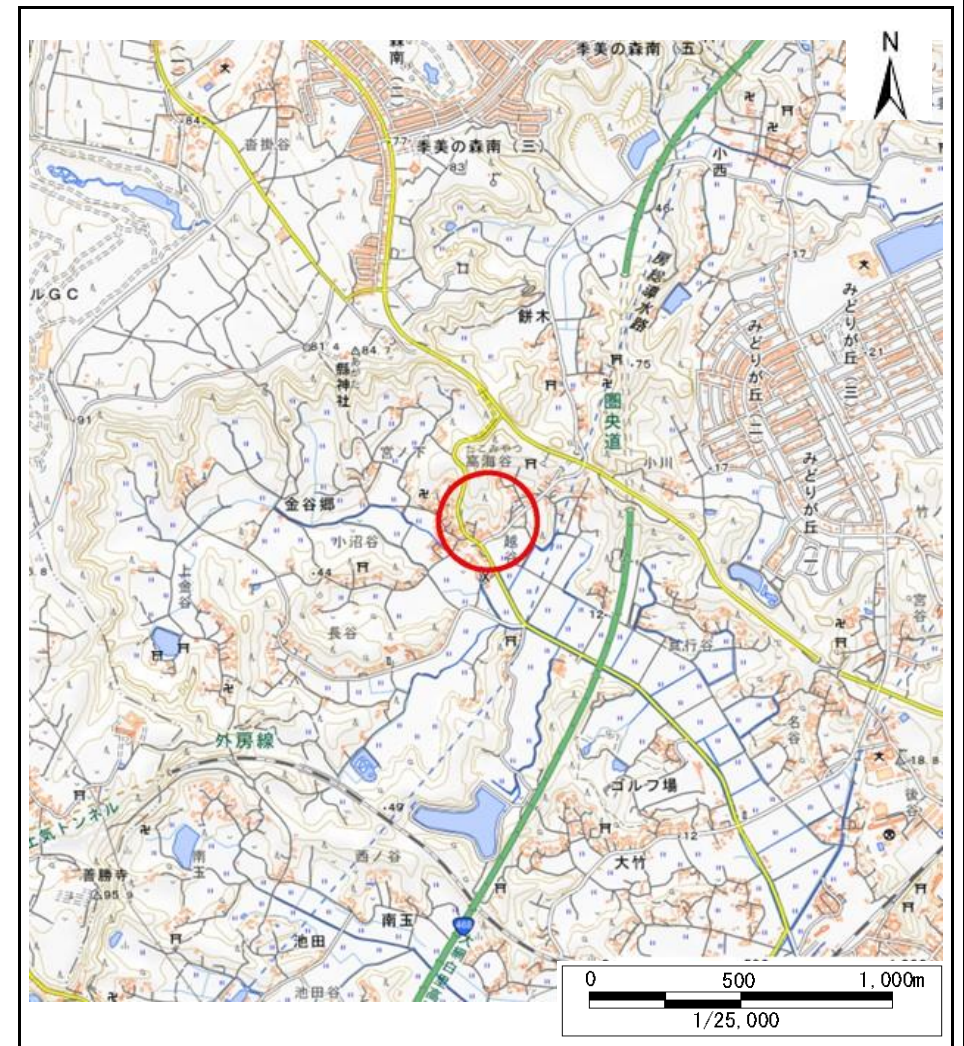

(1/25,000)

様式1(急)  
土砂災害警戒区域・土砂災害特別警戒区域  
位置図

|         |             |
|---------|-------------|
| 自然現象の種類 | 急傾斜地の崩壊     |
| 箇所番号    | II-103K2035 |
| 箇所名     | 金谷郷36       |
| 所在地     | 大網白里市金谷郷    |


# 土砂災害警戒区域等の指定の告示に係る図書(様式2)



図中の数字は横断測線番号を表す

|                                           |                         |                                                           |  |                   |         |                          |      |            |
|-------------------------------------------|-------------------------|-----------------------------------------------------------|--|-------------------|---------|--------------------------|------|------------|
| 様式2(急)<br>土砂災害警戒区域・土砂災害特別警戒区域<br>区域図(その1) | 土砂災害防止法施行令第二条の基準に該当する区域 |                                                           |  | N<br>縮尺<br>1:2500 | 自然現象の種類 | 急傾斜地の崩壊                  | 箇所番号 | Ⅱ-103K2035 |
|                                           | 土砂災害防止法施行令第三条の基準に該当する区域 | 土石等の(移動)高さが1m以下の場合、土石等の移動による力が100kN/m <sup>2</sup> を超える区域 |  |                   | 告示番号    | 千葉県告示第231号<br>千葉県告示第236号 | 箇所名  | 金谷郷36      |
|                                           |                         | 土石等の堆積の高さが3mを超える区域                                        |  |                   | 告示年月日   | 令和6年3月29日                | 所在地  | 大網白里市金谷郷   |
|                                           |                         | それ以外の区域                                                   |  |                   |         |                          |      |            |



# 土砂災害警戒区域等の指定の告示に係る図書(様式2)参考図

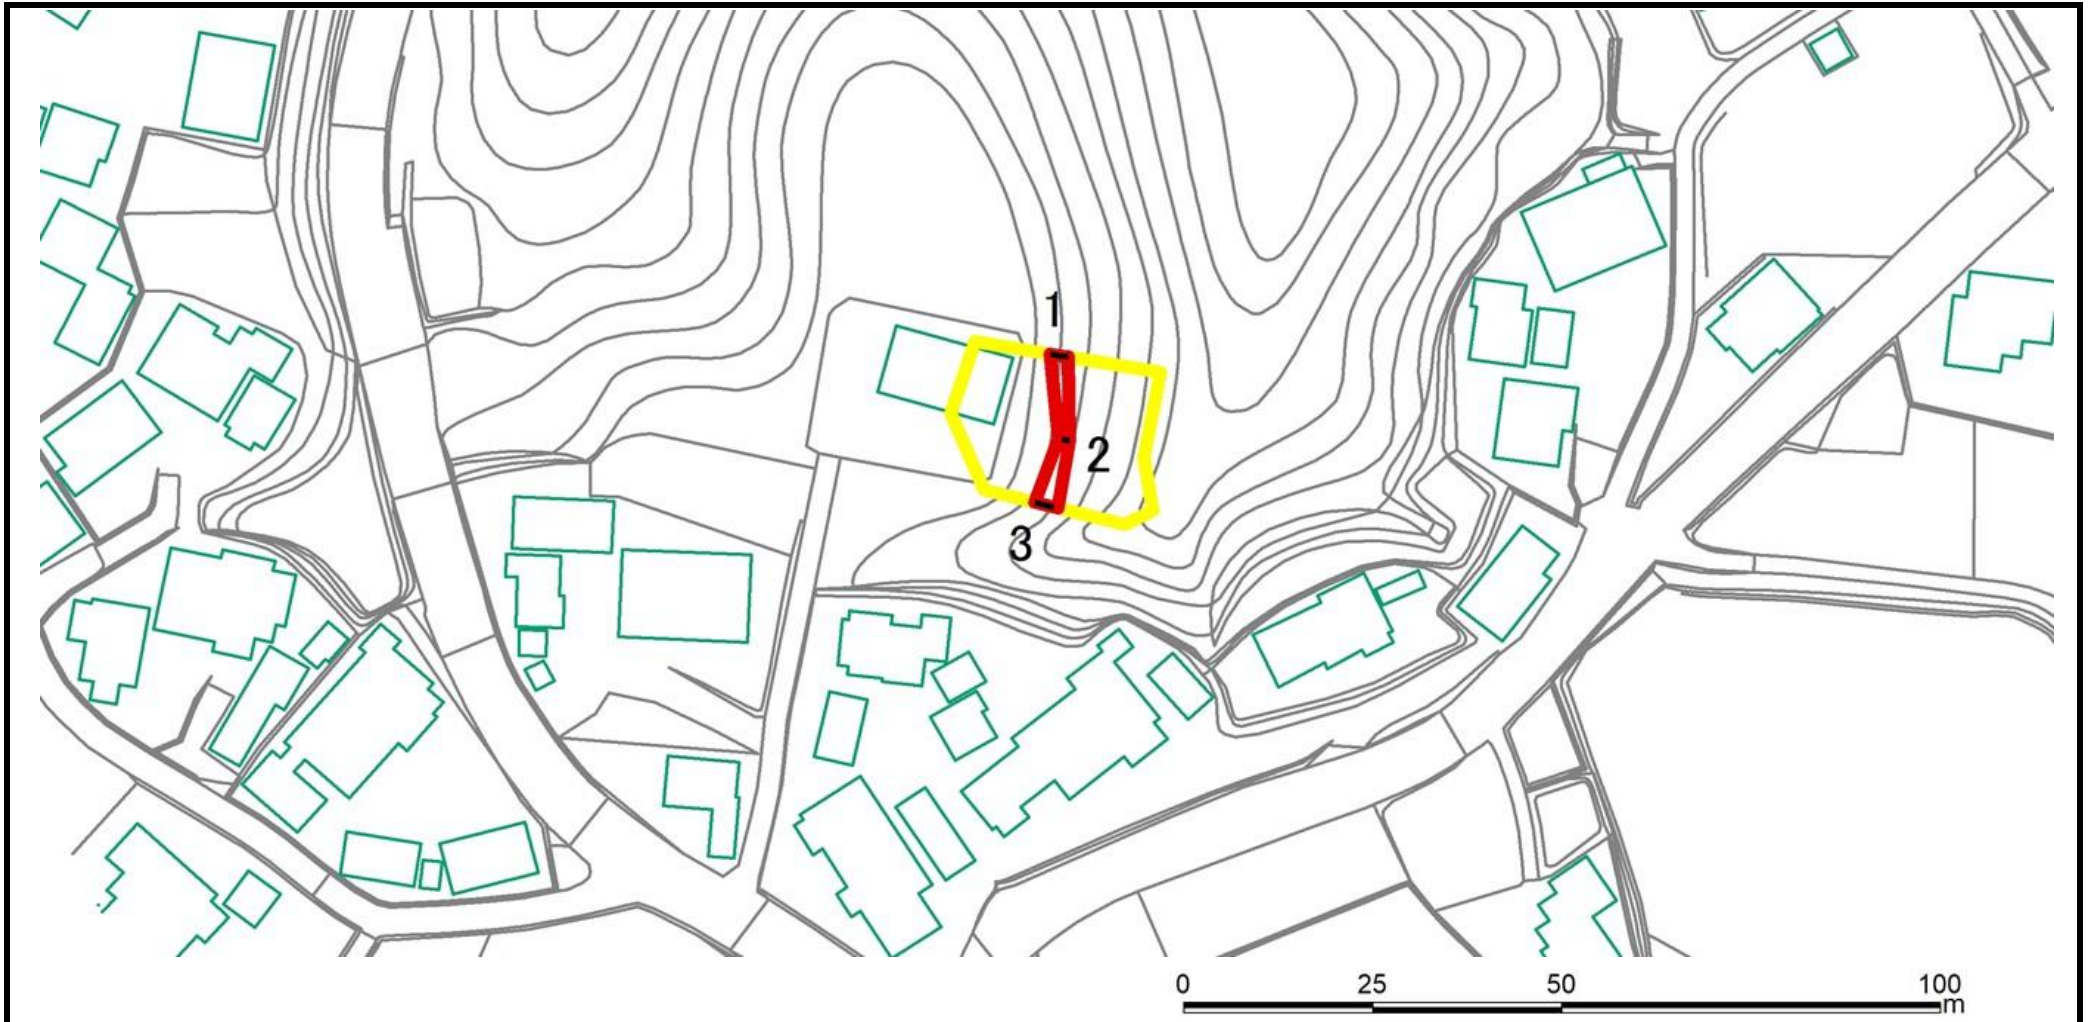

図中の数字は横断測線番号を表す

|                                           |                         |  |                   |         |                          |      |             |
|-------------------------------------------|-------------------------|--|-------------------|---------|--------------------------|------|-------------|
| 様式2(急)<br>土砂災害警戒区域・土砂災害特別警戒区域<br>区域図(参考図) | 土砂災害防止法施行令第二条の基準に該当する区域 |  | N<br>縮尺<br>1:1000 | 自然現象の種類 | 急傾斜地の崩壊                  | 箇所番号 | II-103K2035 |
|                                           | 土砂災害防止法施行令第三条の基準に該当する区域 |  |                   | 告示番号    | 千葉県告示第231号<br>千葉県告示第236号 | 箇所名  | 金谷郷36       |
|                                           | それ以外の区域                 |  |                   | 告示年月日   | 令和6年3月29日                | 所在地  | 大網白里市金谷郷    |

# 土砂災害警戒区域等の指定の告示に係る図書(様式2-1)

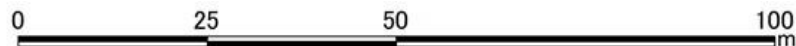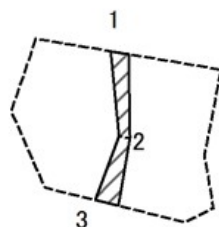

図中の数字は横断測線番号を表す

様式2-1(急)  
土砂災害特別警戒区域の区域区分図  
(急傾斜地の崩壊に伴う土石などの移動により  
建築物の地上部に作用すると想定される力)  
<力区分・移動>

土砂災害防止法施行令第二条の基準に該当する区域

土砂災害防止法施行令  
第三条の基準に該当する区域

土石等の(移動)高さが1m以下の場合、  
土石等の移動による力が100kN/m<sup>2</sup>を超える区域

それ以外の区域



縮尺  
1:1000

自然現象  
の種類

告示番号

告示年月日

急傾斜地の崩壊

千葉県告示第231号  
千葉県告示第236号

令和6年3月29日

箇所番号

箇所名



所在地

II-103K2035

金谷郷36

大網白里市金谷郷

# 土砂災害警戒区域等の指定の告示に係る図書(様式2-2)

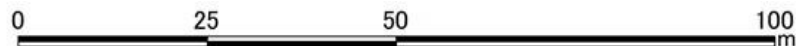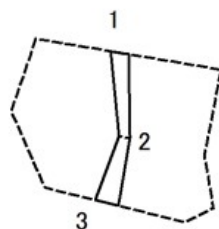

図中の数字は横断測線番号を表す

様式2-2(急)  
土砂災害特別警戒区域の区域区分図  
(急傾斜地の崩壊に伴う土石などの堆積により  
建築物の地上部に作用すると想定される力)  
<力区分・堆積>

土砂災害防止法施行令第二条の基準に該当する区域



土砂災害防止法施行令  
第三条の基準に該当する区域

土石等の堆積の高さが3mを超える区域



それ以外の区域



縮尺  
1:1000

|         |                          |      |            |
|---------|--------------------------|------|------------|
| 自然現象の種類 | 急傾斜地の崩壊                  | 箇所番号 | Ⅱ-103K2035 |
| 告示番号    | 千葉県告示第231号<br>千葉県告示第236号 | 箇所名  | 金谷郷36      |
| 告示年月日   | 令和6年3月29日                | 所在地  | 大網白里市金谷郷   |

# 土砂災害警戒区域等の指定の告示に係る図書(様式3)

| 横断測線の区間               | 土石等の移動により建築物の地上部に作用すると想定される力                              |           |                                   |           | 土石等の堆積により建築物の地上部に作用すると想定される力      |           |                                   |           | 横断測線の区間 | 土石等の移動により建築物の地上部に作用すると想定される力                              |           |                                   |           | 土石等の堆積により建築物の地上部に作用すると想定される力      |           |                                   |           |
|-----------------------|-----------------------------------------------------------|-----------|-----------------------------------|-----------|-----------------------------------|-----------|-----------------------------------|-----------|---------|-----------------------------------------------------------|-----------|-----------------------------------|-----------|-----------------------------------|-----------|-----------------------------------|-----------|
|                       | 土石等の(移動)高さが1m以下の場合、土石等の移動による力が100kN/m <sup>2</sup> を超える区域 |           | それ以外の区域                           |           | 土石等の堆積の高さが3mを超える区域                |           | それ以外の区域                           |           |         | 土石等の(移動)高さが1m以下の場合、土石等の移動による力が100kN/m <sup>2</sup> を超える区域 |           | それ以外の区域                           |           | 土石等の堆積の高さが3mを超える区域                |           | それ以外の区域                           |           |
|                       | 力の大きさのうち最大のもの(kN/m <sup>2</sup> )                         | 土石等の高さ(m) | 力の大きさのうち最大のもの(kN/m <sup>2</sup> ) | 土石等の高さ(m) | 力の大きさのうち最大のもの(kN/m <sup>2</sup> ) | 土石等の高さ(m) | 力の大きさのうち最大のもの(kN/m <sup>2</sup> ) | 土石等の高さ(m) |         | 力の大きさのうち最大のもの(kN/m <sup>2</sup> )                         | 土石等の高さ(m) | 力の大きさのうち最大のもの(kN/m <sup>2</sup> ) | 土石等の高さ(m) | 力の大きさのうち最大のもの(kN/m <sup>2</sup> ) | 土石等の高さ(m) | 力の大きさのうち最大のもの(kN/m <sup>2</sup> ) | 土石等の高さ(m) |
| 1 ~ 2                 | -                                                         | -         | 27.94                             | 1.00      | -                                 | -         | 16.05                             | 3.00      | ~       |                                                           |           |                                   |           |                                   |           |                                   |           |
| 2 ~ 3                 | -                                                         | -         | 40.29                             | 1.00      | -                                 | -         | 16.05                             | 3.00      | ~       |                                                           |           |                                   |           |                                   |           |                                   |           |
| ~                     |                                                           |           |                                   |           |                                   |           |                                   |           | ~       |                                                           |           |                                   |           |                                   |           |                                   |           |
| 様式3(急)                |                                                           |           |                                   |           |                                   |           |                                   | 自然現象の種類   |         | 急傾斜地の崩壊                                                   |           | 箇所番号                              |           | II-103K2035                       |           |                                   |           |
| 建築物の構造の規制に必要な衝撃に関する事項 |                                                           |           |                                   |           |                                   |           |                                   | 告示番号      |         | 千葉県告示第231号<br>千葉県告示第236号                                  |           | 箇所名                               |           | 金谷郷36                             |           |                                   |           |
|                       |                                                           |           |                                   |           |                                   |           |                                   | 告示年月日     |         | 令和6年3月29日                                                 |           | 所在地                               |           | 大網白里市金谷郷                          |           |                                   |           |