



# 土砂災害警戒区域等の指定の告示に係る図書(様式1)

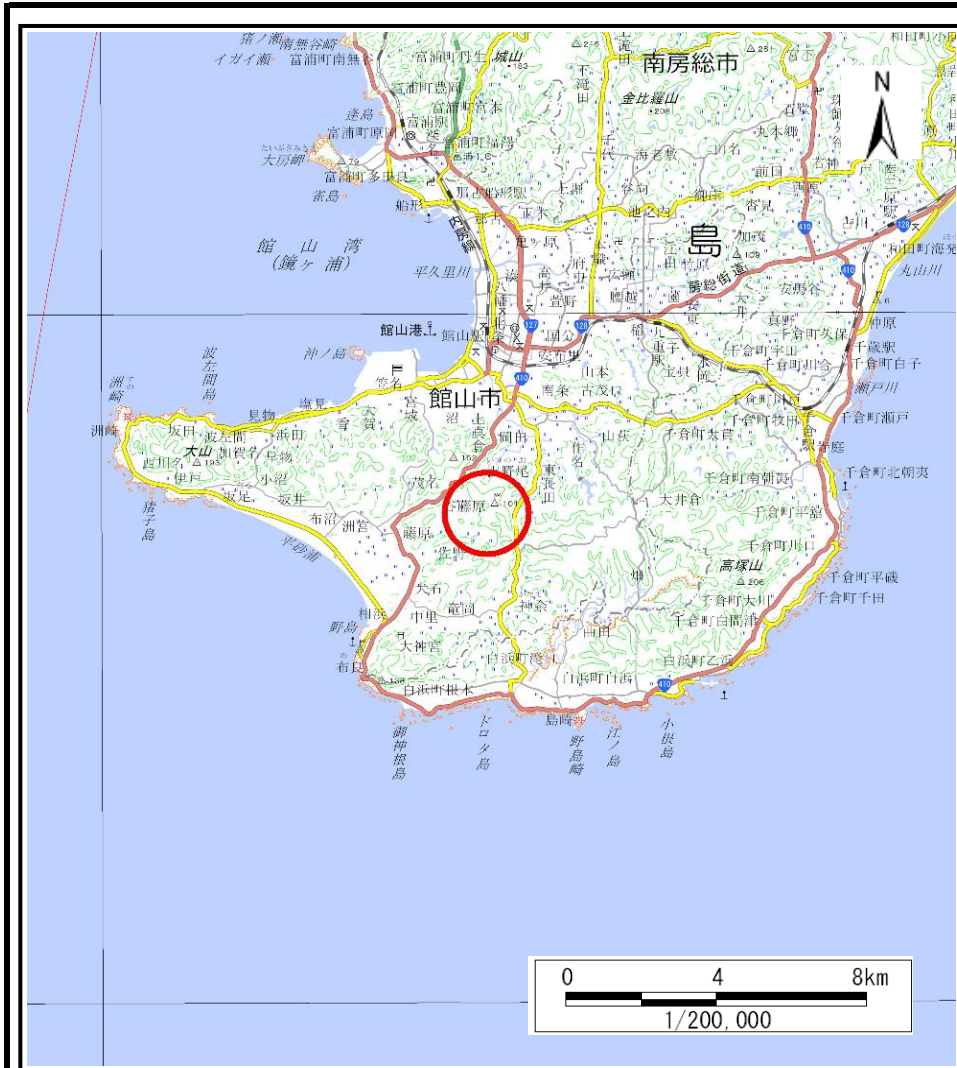


(1/200,000)

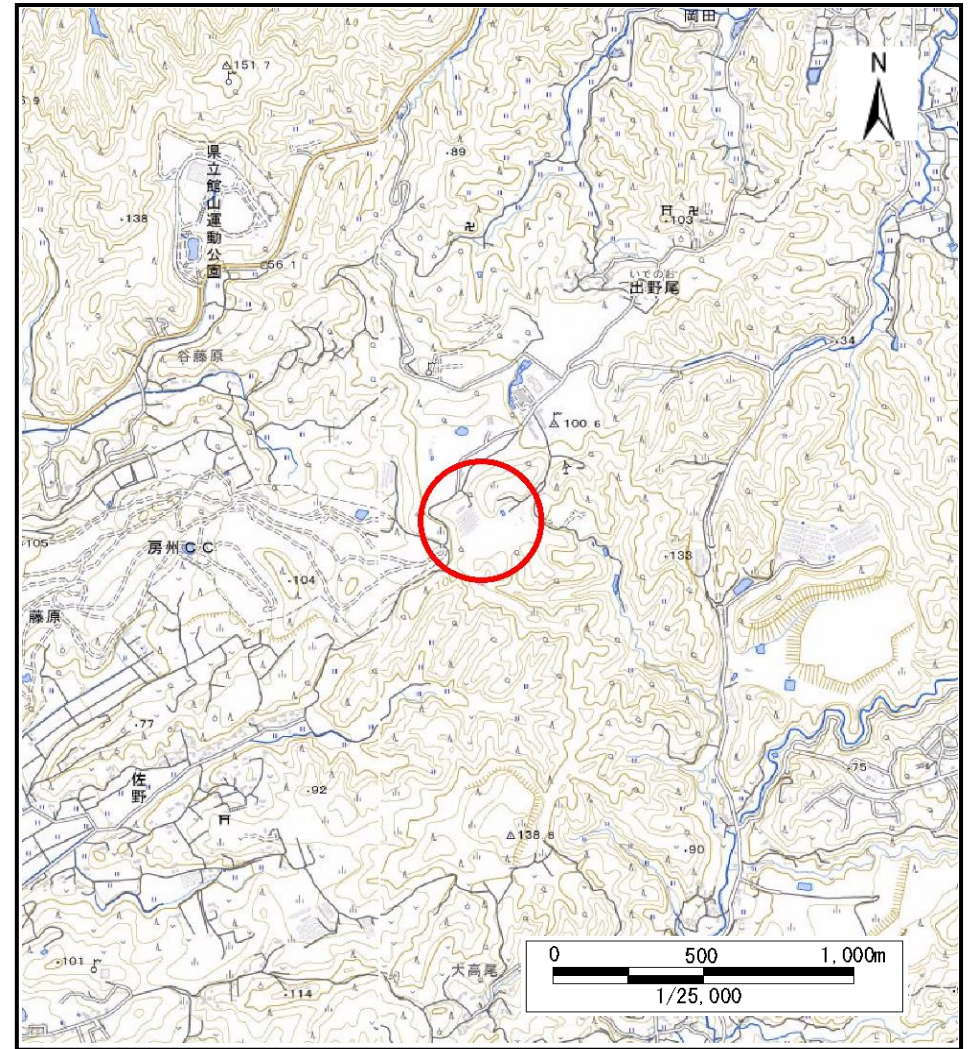

(1/25,000)


|                                      |         |             |
|--------------------------------------|---------|-------------|
| 様式1(急)<br>土砂災害警戒区域・土砂災害特別警戒区域<br>位置図 | 自然現象の種類 | 急傾斜地の崩壊     |
|                                      | 箇所番号    | II-131K2081 |
|                                      | 箇所名     | 佐野11        |
|                                      | 所在地     | 館山市佐野       |

「測量法に基づく国土地理院長承認(複製)R 5JHf 51」「本製品を複製する場合には、国土地理院の長の承認を得なければならない。」

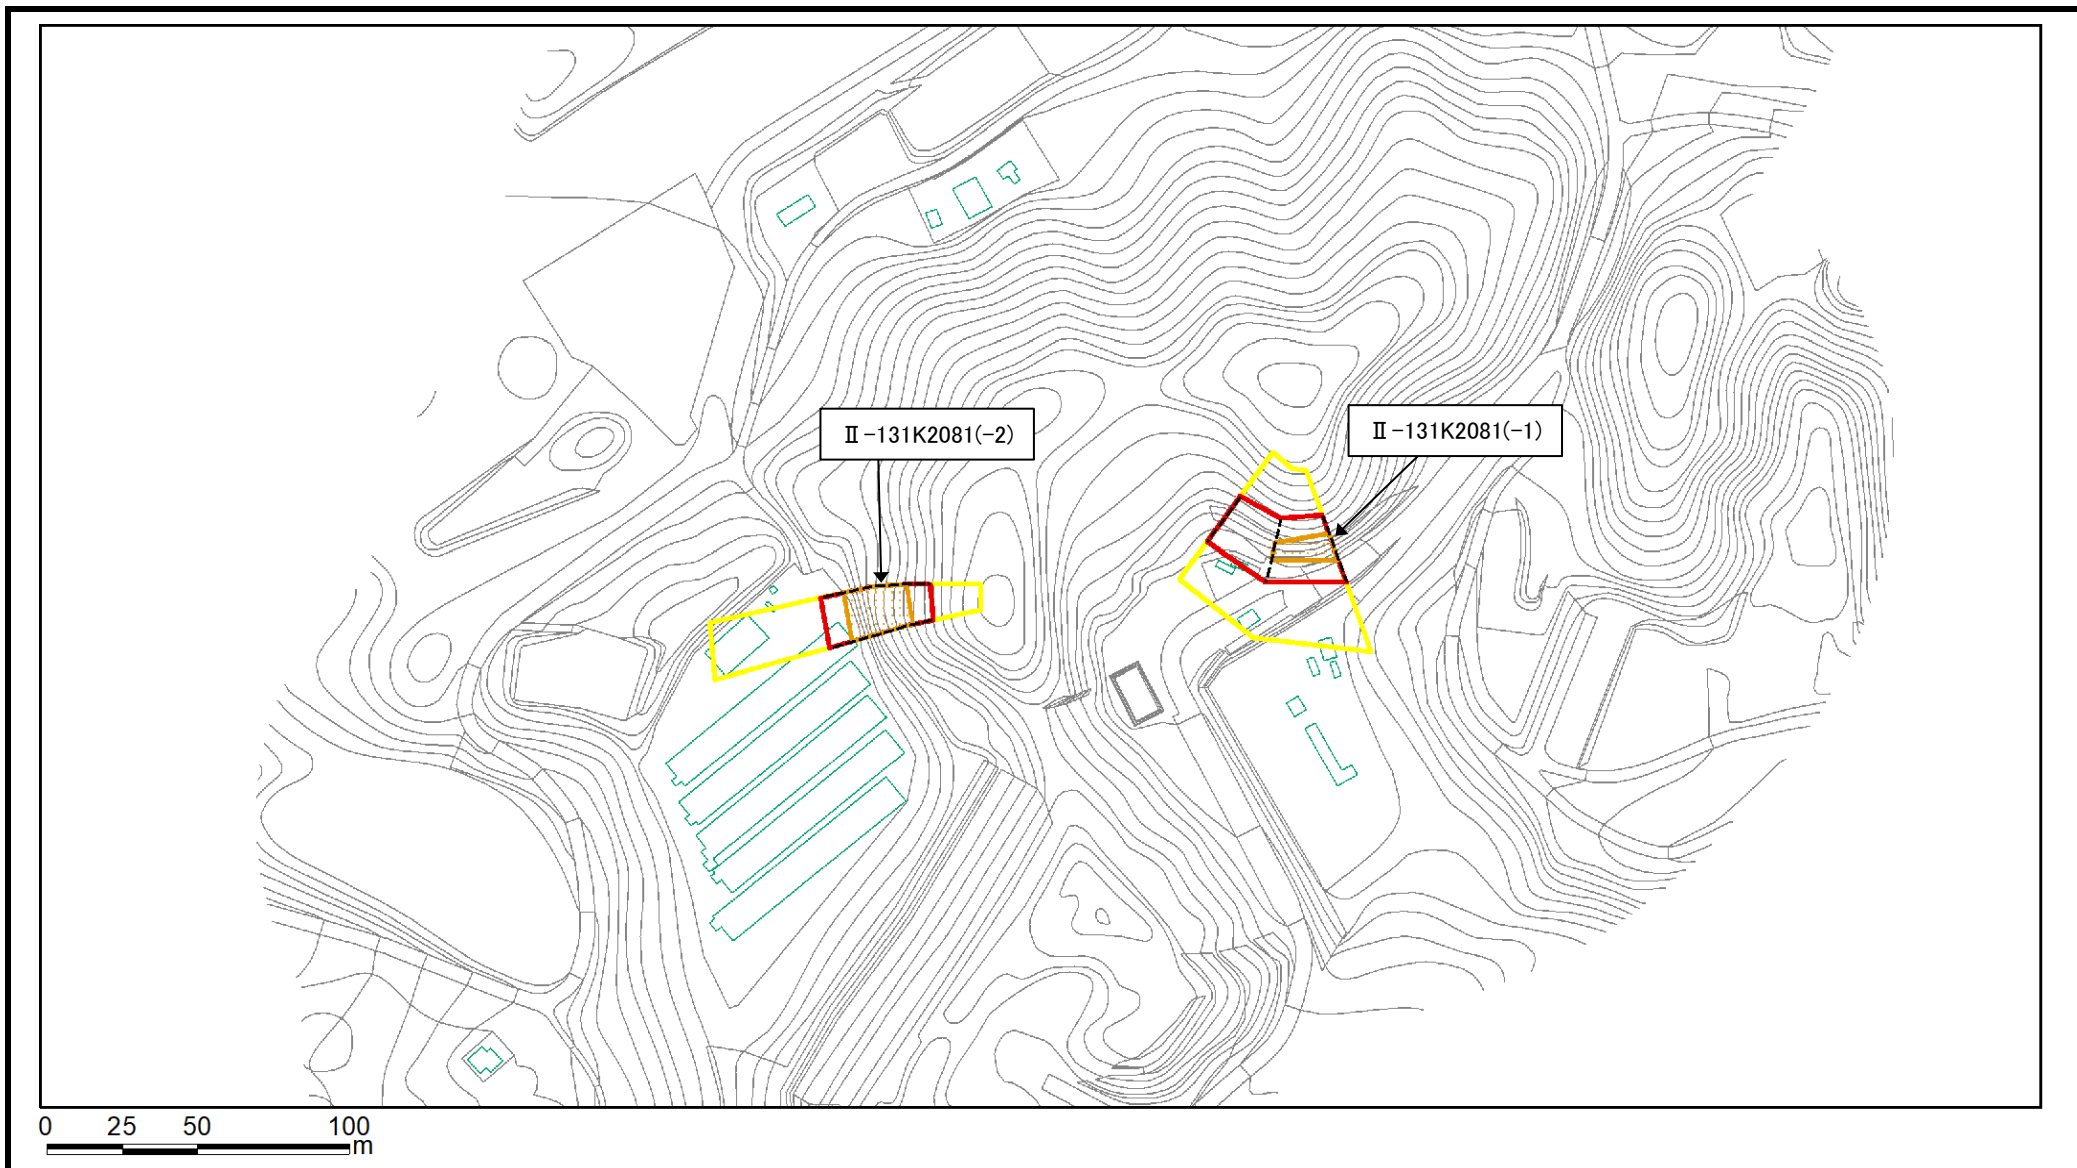


|  |   |  |               |         |         |      |             |
|--|---|--|---------------|---------|---------|------|-------------|
| 土砂災害防止法施行令第三条の基準に該当する区域<br>土砂災害防止法施行令第三条の基準に該当する区域<br>土砂災害防止法施行令第三条の基準に該当する区域<br>土砂災害防止法施行令第三条の基準に該当する区域 | 土砂災害防止法施行令第二条の基準に該当する区域                                   |  | 縮尺<br>1:2,500 | 自然現象の種類 | 急傾斜地の崩壊 | 箇所番号 | II-131K2081 |
|  | 土砂等の(移動)高さが1m以下の場合、土砂等の移動による力が100kN/m <sup>2</sup> を超える区域 |  |               | 告示番号    |         | 箇所名  | 佐野11        |
|  | 土砂等の堆積の高さが3mを超える区域  |  |               | 告示年月日   |         | 所在地  | 館山市佐野       |
|  | それ以外の区域   |  |               |         |         |      |             |

# 土砂災害警戒区域等の指定の告示に係る図書(様式2)

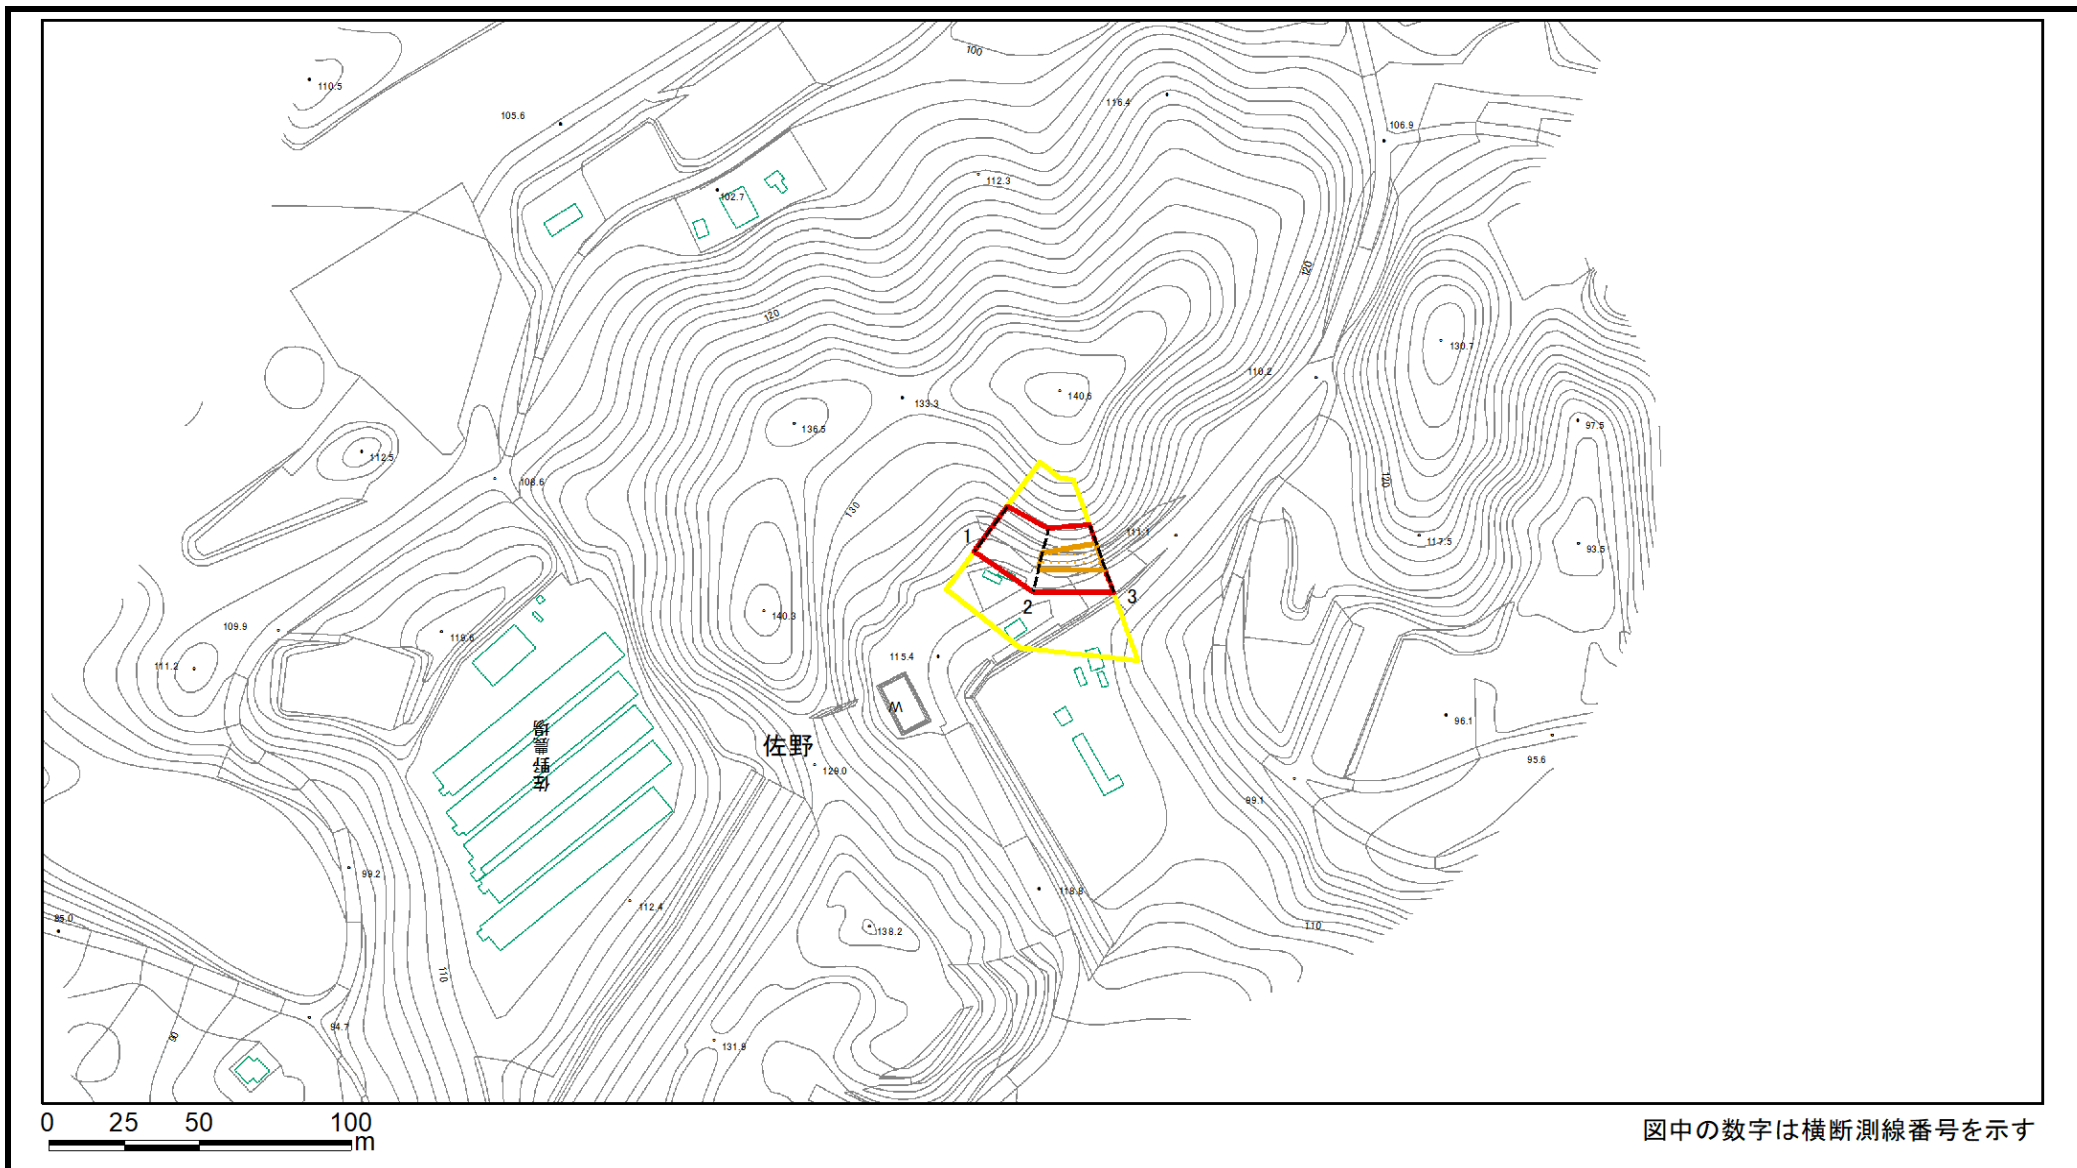



|   |                         |  |                    |         |         |      |                 |
|---|-------------------------|--|--------------------|---------|---------|------|-----------------|
| <b>様式2(急)</b><br>土砂災害警戒区域・土砂災害特別警戒区域<br>区域図 | 土砂災害防止法施行令第二条の基準に該当する区域 |  | N<br>縮尺<br>1:2,500 | 自然現象の種類 | 急傾斜地の崩壊 | 箇所番号 | II-131K2081(-1) |
|   | 土砂災害防止法施行令第三条の基準に該当する区域 |  |                    | 告示番号    |         | 箇所名  | 佐野11            |
|   |                         |  |                    | 告示年月日   |         | 所在地  | 館山市佐野           |
|   |                         |  |                    |         |         |      |                 |

# 土砂災害警戒区域等の指定の告示に係る図書(様式2)参考図

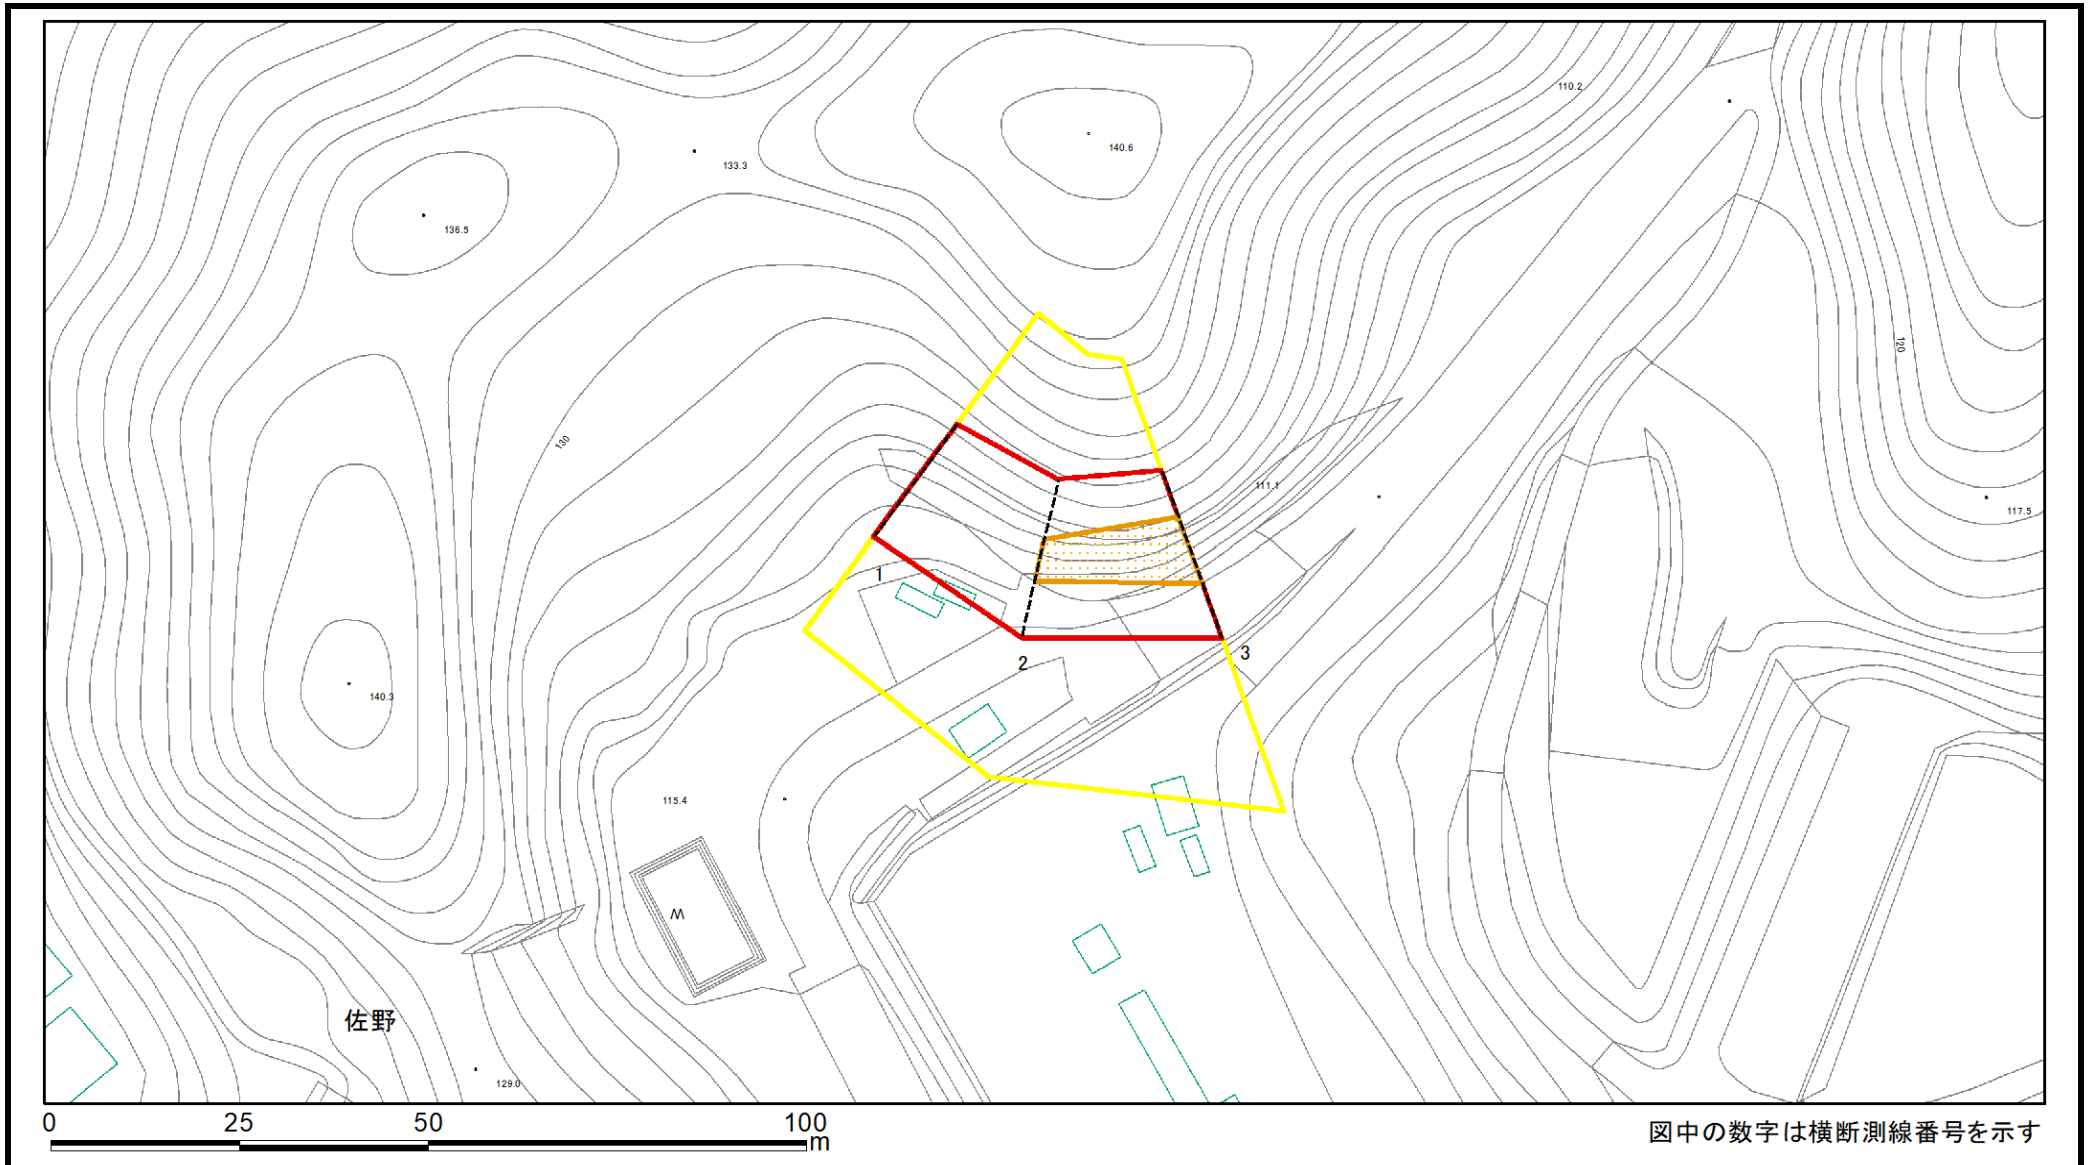

|  |                         |  |               |         |         |      |                 |
|--|-------------------------|--|---------------|---------|---------|------|-----------------|
| <b>様式2(急)</b><br>土砂災害警戒区域・土砂災害特別警戒区域<br>区域図(参考図) | 土砂災害防止法施行令第二条の基準に該当する区域 |  | 縮尺<br>1:1,000 | 自然現象の種類 | 急傾斜地の崩壊 | 箇所番号 | II-131K2081(-1) |
|  | 土砂災害防止法施行令第三条の基準に該当する区域 |  |               | 告示番号    |         | 箇所名  | 佐野11            |
|  | それ以外の区域                 |  |               | 告示年月日   |         | 所在地  | 館山市佐野           |



# 土砂災害警戒区域等の指定の告示に係る図書(様式2-1)

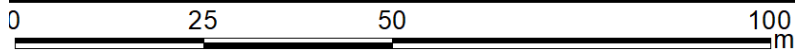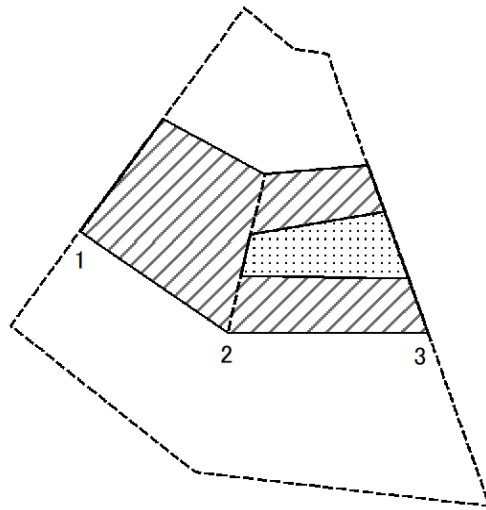

図中の数字は横断測線番号を示す

|   |                         |   |  |                        |         |         |      |                 |
|---|-------------------------|---|--|------------------------|---------|---------|------|-----------------|
| 様式2-1(急)<br>土砂災害特別警戒区域の区域区分図<br>(急傾斜地の崩壊に伴う土石などの移動により<br>建築物の地上部に作用すると想定される力) | 土砂災害防止法施行令第二条の基準に該当する区域 |   |  | N<br><br>縮尺<br>1:1,000 | 自然現象の種類 | 急傾斜地の崩壊 | 箇所番号 | II-131K2081(-1) |
|   | 土砂災害防止法施行令第三条の基準に該当する区域 | 土石等の(移動)高さが1m以下の場合、<br>土石等の移動による力が100kN/m <sup>2</sup> を超える区域 |  |                        | 告示番号    |         | 箇所名  | 佐野11            |
|   |                         | それ以外の区域   |  |                        | 告示年月日   |         | 所在地  | 館山市佐野           |

# 土砂災害警戒区域等の指定の告示に係る図書(様式2-2)

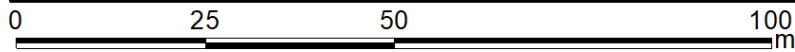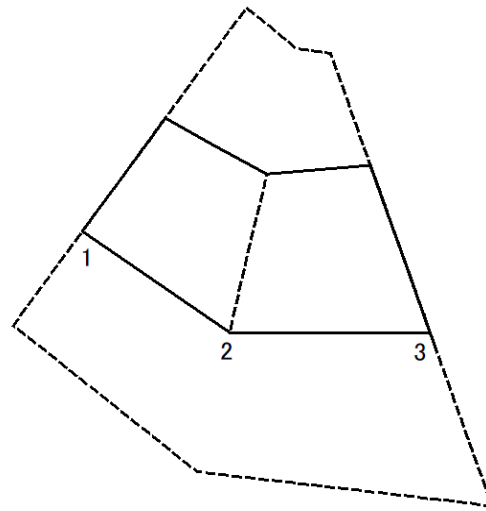

図中の数字は横断測線番号を示す


|   |                         |                    |  |                        |         |         |      |                 |
|---|-------------------------|--------------------|--|------------------------|---------|---------|------|-----------------|
| 様式2-2(急)<br>土砂災害特別警戒区域の区域区分図<br>(急傾斜地の崩壊に伴う土石などの堆積により<br>建築物の地上部に作用すると想定される力) | 土砂災害防止法施行令第二条の基準に該当する区域 |                    |  | N<br><br>縮尺<br>1:1,000 | 自然現象の種類 | 急傾斜地の崩壊 | 箇所番号 | II-131K2081(-1) |
|   | 土砂災害防止法施行令第三条の基準に該当する区域 | 土石等の堆積の高さが3mを超える区域 |  |                        | 告示番号    |         | 箇所名  | 佐野11            |
|   |                         | それ以外の区域            |  |                        | 告示年月日   |         | 所在地  | 館山市佐野           |

## 土砂災害警戒区域等の指定の告示に係る図書(様式3)

| 横断測線の区間 | 土石等の移動により建築物の地上部に作用すると想定される力                              |           |                                   |           | 土石等の堆積により建築物の地上部に作用すると想定される力      |           |                                   |           | 横断測線の区間 | 土石等の移動により建築物の地上部に作用すると想定される力                              |           |                                   |           | 土石等の堆積により建築物の地上部に作用すると想定される力      |           |                                   |           |
|---------|---|-----------|-----------------------------------|-----------|-----------------------------------|-----------|-----------------------------------|-----------|---------|---|-----------|-----------------------------------|-----------|-----------------------------------|-----------|-----------------------------------|-----------|
|         | 土石等の(移動)高さが1m以下の場合、土石等の移動による力が100kN/m <sup>2</sup> を超える区域 |           | それ以外の区域                           |           | 土石等の堆積の高さが3mを超える区域                |           | それ以外の区域                           |           |         | 土石等の(移動)高さが1m以下の場合、土石等の移動による力が100kN/m <sup>2</sup> を超える区域 |           | それ以外の区域                           |           | 土石等の堆積の高さが3mを超える区域                |           | それ以外の区域                           |           |
|         | 力の大きさのうち最大のもの(kN/m <sup>2</sup> )                         | 土石等の高さ(m) | 力の大きさのうち最大のもの(kN/m <sup>2</sup> ) | 土石等の高さ(m) | 力の大きさのうち最大のもの(kN/m <sup>2</sup> ) | 土石等の高さ(m) | 力の大きさのうち最大のもの(kN/m <sup>2</sup> ) | 土石等の高さ(m) |         | 力の大きさのうち最大のもの(kN/m <sup>2</sup> )                         | 土石等の高さ(m) | 力の大きさのうち最大のもの(kN/m <sup>2</sup> ) | 土石等の高さ(m) | 力の大きさのうち最大のもの(kN/m <sup>2</sup> ) | 土石等の高さ(m) | 力の大きさのうち最大のもの(kN/m <sup>2</sup> ) | 土石等の高さ(m) |
| 1 ~ 2   | -   | -         | 100.00                            | 1.00      | -                                 | -         | 11.85                             | 2.10      |         |   |           |                                   |           |                                   |           |                                   |           |
| 2 ~ 3   | 128.37  | 1.00      | 100.00                            | 1.00      | -                                 | -         | 13.84                             | 2.45      |         |   |           |                                   |           |                                   |           |                                   |           |
|         |   |           |                                   |           |                                   |           |                                   |           |         |   |           |                                   |           |                                   |           |                                   |           |
|                                     |         |         |      |                |
|-------------------------------------|---------|---------|------|----------------|
| 様式3(急)<br><br>建築物の構造の規制に必要な衝撃に関する事項 | 自然現象の種類 | 急傾斜地の崩壊 | 箇所番号 | Ⅱ-131K2081(-1) |
|                                     | 告示番号    |         | 箇所名  | 佐野11           |
|                                     | 告示年月日   |         | 所在地  | 館山市佐野          |


# 土砂災害警戒区域等の指定の告示に係る図書(様式2)

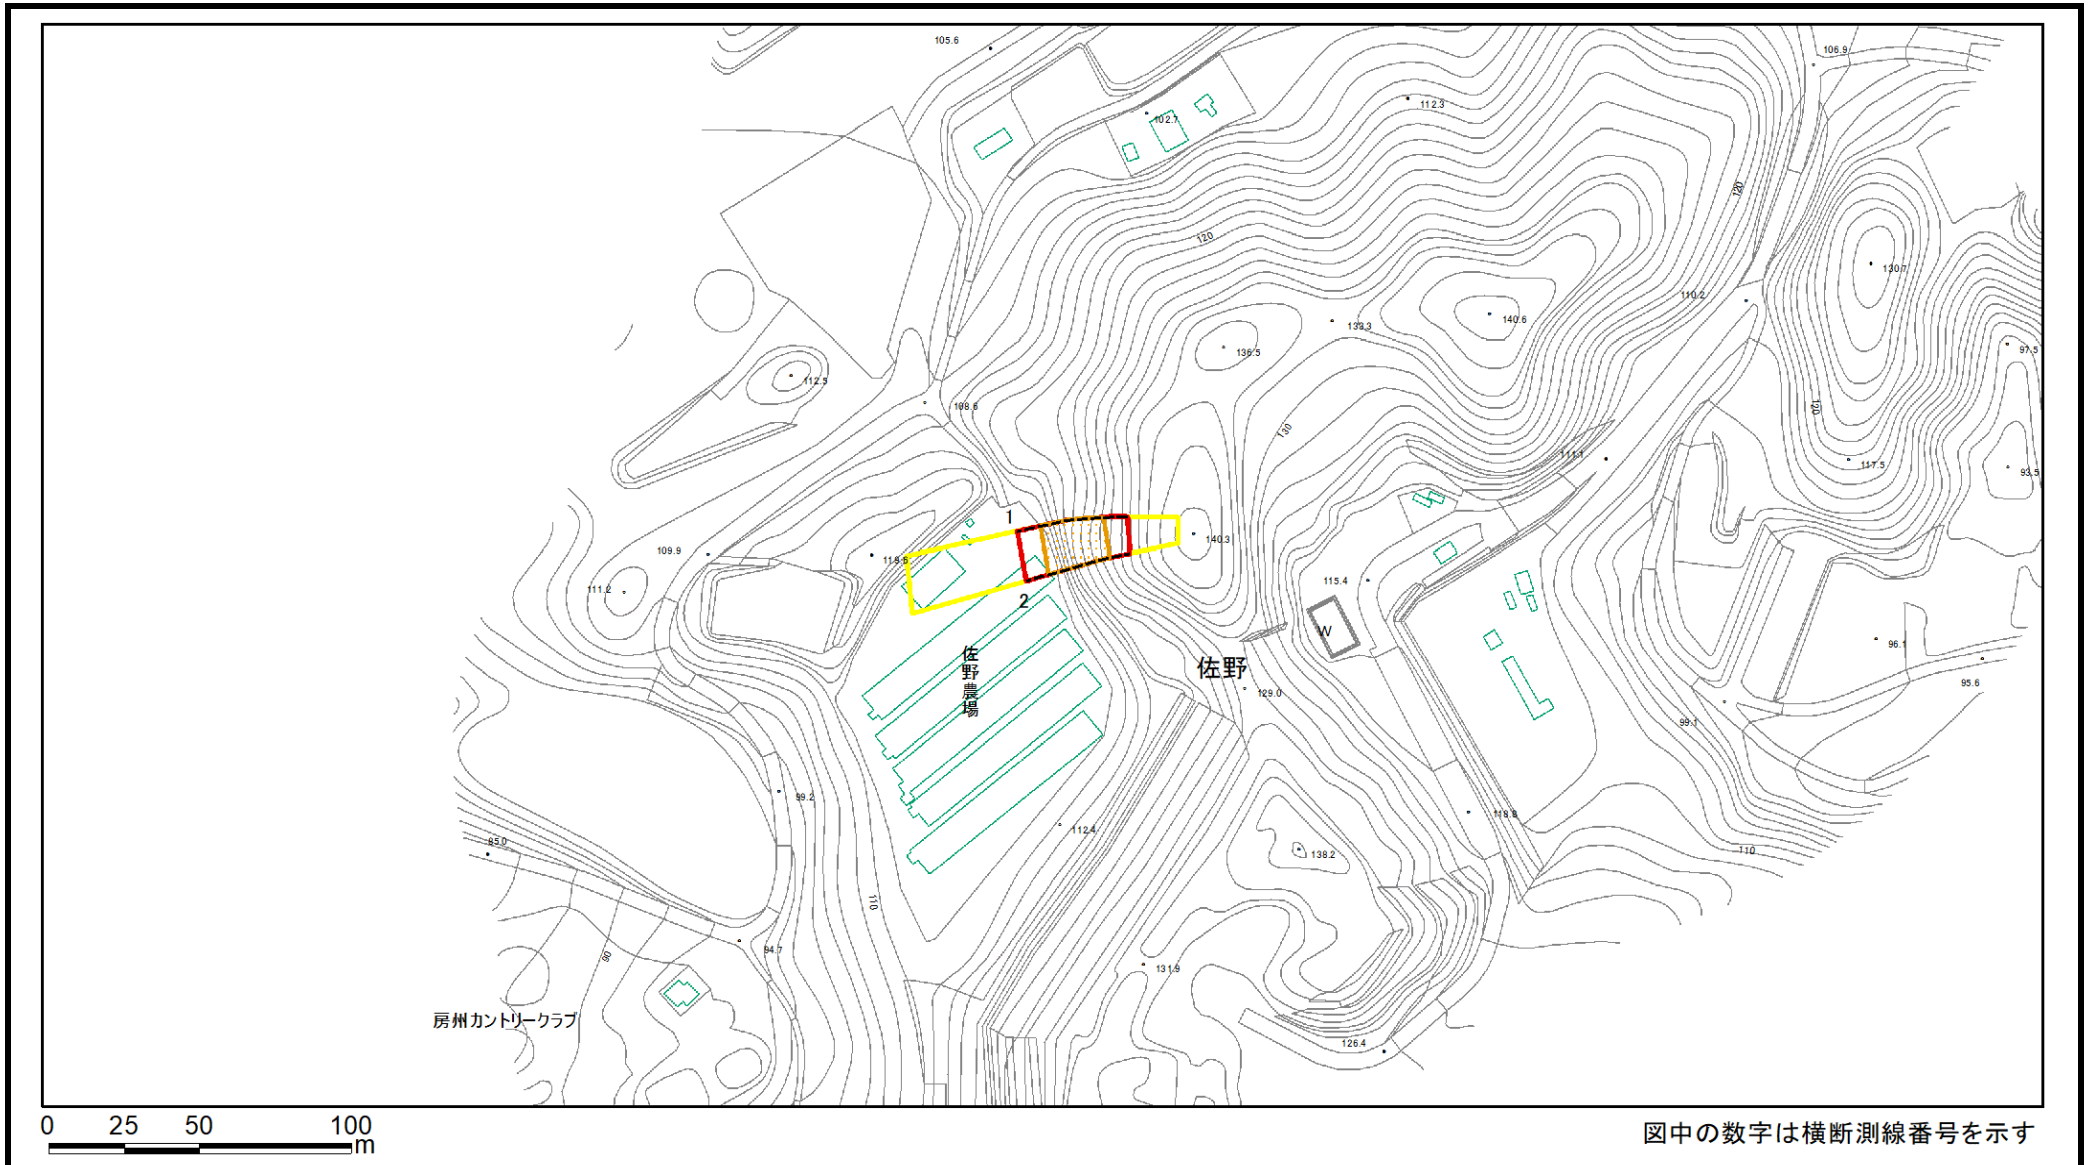

|   |                         |  |                    |         |         |      |                 |
|---|-------------------------|--|--------------------|---------|---------|------|-----------------|
| <b>様式2(急)</b><br>土砂災害警戒区域・土砂災害特別警戒区域<br>区域図 | 土砂災害防止法施行令第二条の基準に該当する区域 |  | N<br>縮尺<br>1:2,500 | 自然現象の種類 | 急傾斜地の崩壊 | 箇所番号 | II-131K2081(-2) |
|   | 土砂災害防止法施行令第三条の基準に該当する区域 |  |                    | 告示番号    |         | 箇所名  | 佐野11            |
|   | それ以外の区域                 |  |                    | 告示年月日   |         | 所在地  | 館山市佐野           |





# 土砂災害警戒区域等の指定の告示に係る図書(様式2)参考図

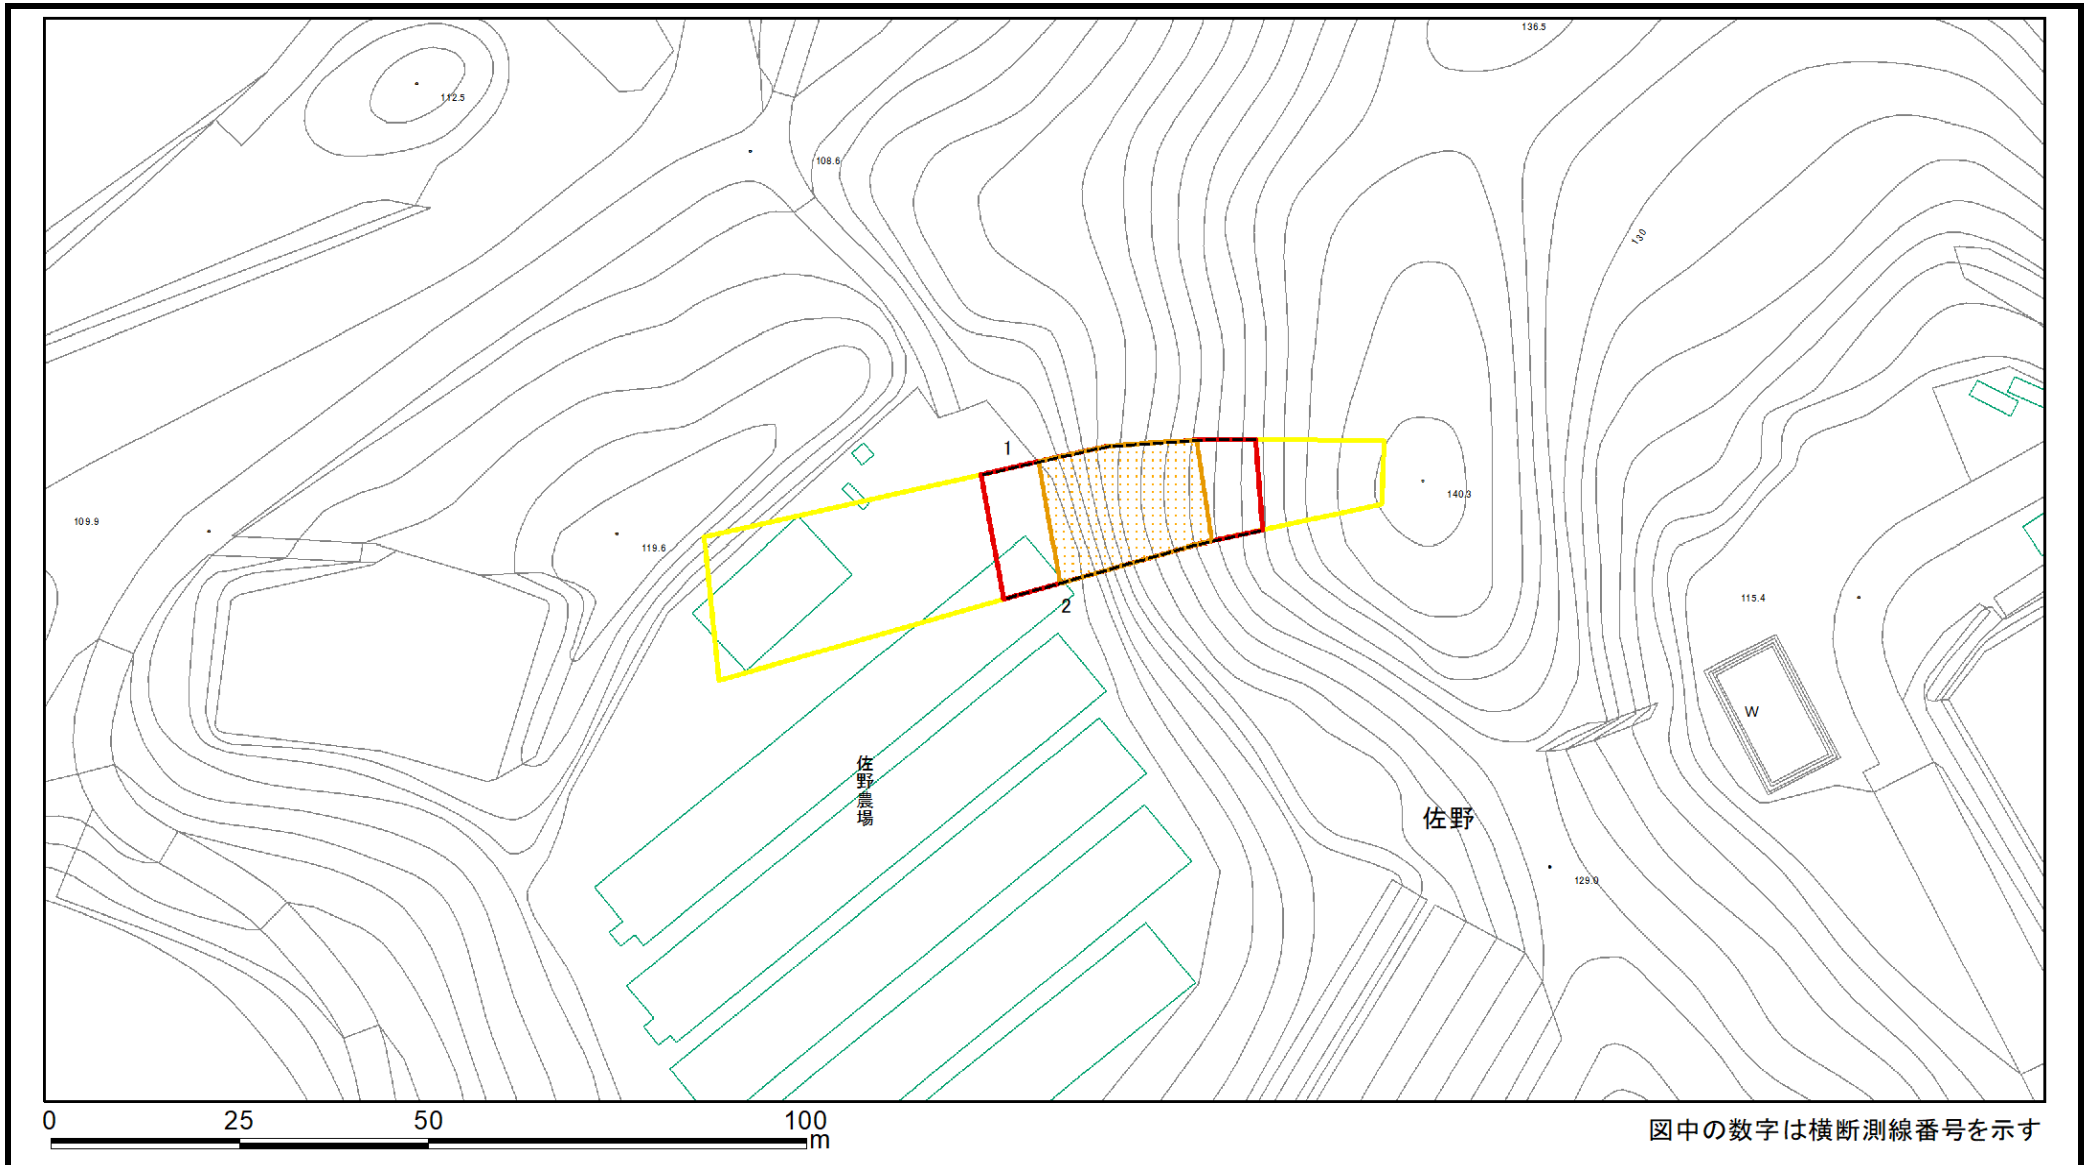

|  |                         |  |               |         |         |      |                 |
|--|-------------------------|--|---------------|---------|---------|------|-----------------|
| <b>様式2(急)</b><br>土砂災害警戒区域・土砂災害特別警戒区域<br>区域図(参考図) | 土砂災害防止法施行令第二条の基準に該当する区域 |  | 縮尺<br>1:1,000 | 自然現象の種類 | 急傾斜地の崩壊 | 箇所番号 | II-131K2081(-2) |
|  | 土砂災害防止法施行令第三条の基準に該当する区域 |  |               | 告示番号    |         | 箇所名  | 佐野11            |
|  | それ以外の区域                 |  |               | 告示年月日   |         | 所在地  | 館山市佐野           |



# 土砂災害警戒区域等の指定の告示に係る図書(様式2-1)

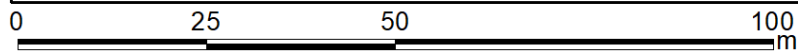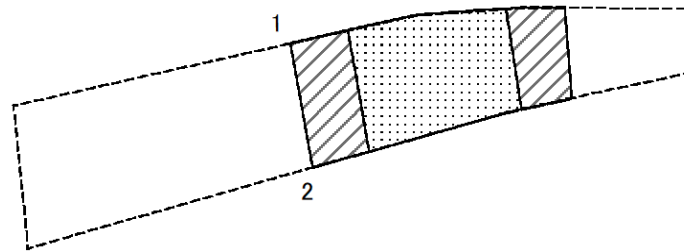

図中の数字は横断測線番号を示す

|   |                         |   |               |         |         |      |                 |
|---|-------------------------|---|---------------|---------|---------|------|-----------------|
| 様式2-1(急)<br>土砂災害特別警戒区域の区域区分図<br>(急傾斜地の崩壊に伴う土石などの移動により<br>建築物の地上部に作用すると想定される力) | 土砂災害防止法施行令第二条の基準に該当する区域 |   | 縮尺<br>1:1,000 | 自然現象の種類 | 急傾斜地の崩壊 | 箇所番号 | II-131K2081(-2) |
|   | 土砂災害防止法施行令第三条の基準に該当する区域 | 土石等の(移動)高さが1m以下の場合、<br>土石等の移動による力が100kN/m <sup>2</sup> を超える区域 |               | 告示番号    |         | 箇所名  | 佐野11            |
|   |                         | それ以外の区域   |               | 告示年月日   |         | 所在地  | 館山市佐野           |

# 土砂災害警戒区域等の指定の告示に係る図書(様式2-2)

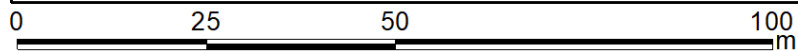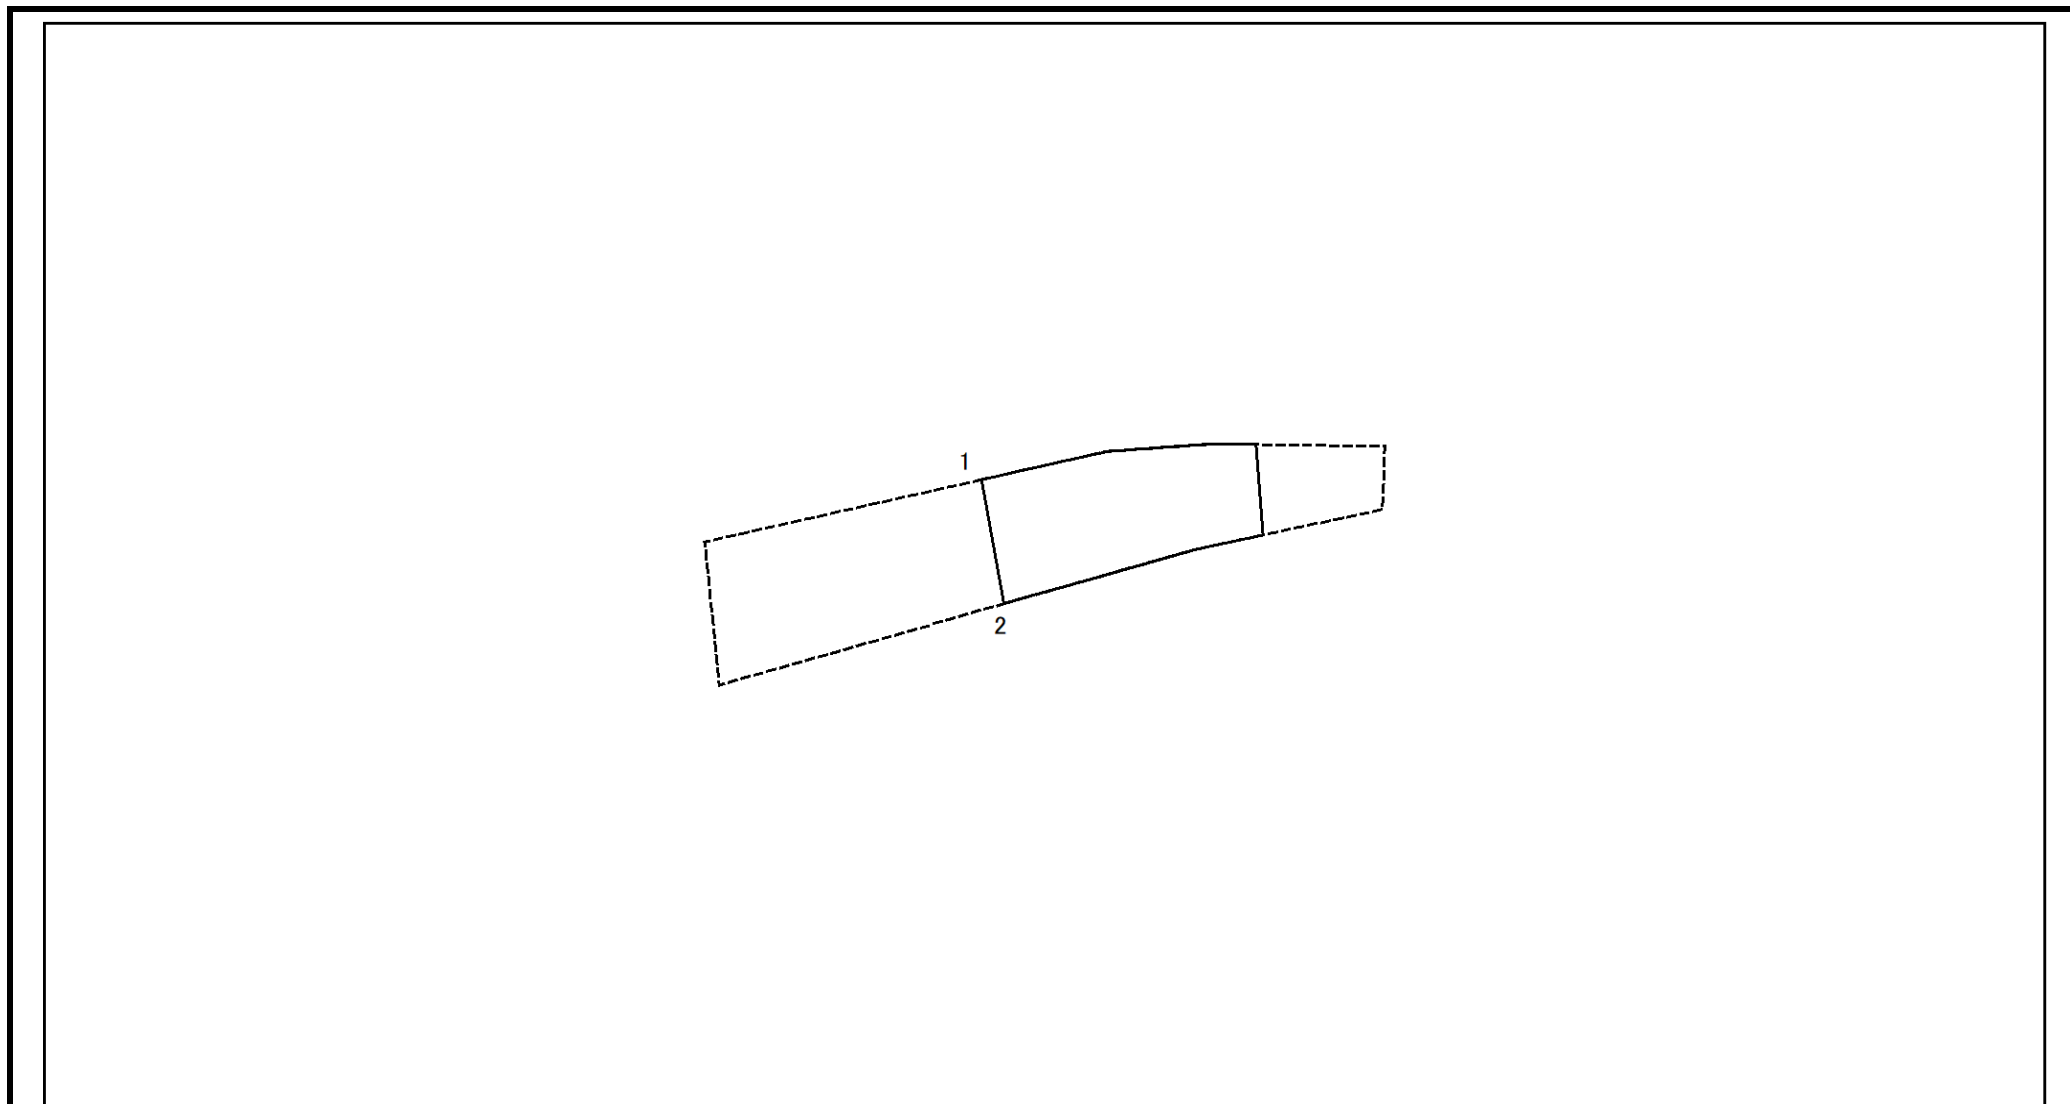

図中の数字は横断測線番号を示す

|   |                         |                    |  |                        |         |         |      |                 |
|---|-------------------------|--------------------|--|------------------------|---------|---------|------|-----------------|
| 様式2-2(急)<br>土砂災害特別警戒区域の区域区分図<br>(急傾斜地の崩壊に伴う土石などの堆積により<br>建築物の地上部に作用すると想定される力) | 土砂災害防止法施行令第二条の基準に該当する区域 |                    |  | N<br><br>縮尺<br>1:1,000 | 自然現象の種類 | 急傾斜地の崩壊 | 箇所番号 | II-131K2081(-2) |
|   | 土砂災害防止法施行令第三条の基準に該当する区域 | 土石等の堆積の高さが3mを超える区域 |  |                        | 告示番号    |         | 箇所名  | 佐野11            |
|   |                         | それ以外の区域            |  |                        | 告示年月日   |         | 所在地  | 館山市佐野           |

### 土砂災害警戒区域等の指定の告示に係る図書(様式3)

| 横断測線の区間                         | 土石等の移動により建築物の地上部に作用すると想定される力                              |               |                                       |               | 土石等の堆積により建築物の地上部に作用すると想定される力          |               |                                       |                 | 横断測線の区間 | 土石等の移動により建築物の地上部に作用すると想定される力                              |               |                                       |               | 土石等の堆積により建築物の地上部に作用すると想定される力          |               |                                       |               |
|---------------------------------|---|---------------|---------------------------------------|---------------|---------------------------------------|---------------|---------------------------------------|-----------------|---------|---|---------------|---------------------------------------|---------------|---------------------------------------|---------------|---------------------------------------|---------------|
|                                 | 土石等の(移動)高さが1m以下の場合、土石等の移動による力が100kN/m <sup>2</sup> を超える区域 |               | それ以外の区域                               |               | 土石等の堆積の高さが3mを超える区域                    |               | それ以外の区域                               |                 |         | 土石等の(移動)高さが1m以下の場合、土石等の移動による力が100kN/m <sup>2</sup> を超える区域 |               | それ以外の区域                               |               | 土石等の堆積の高さが3mを超える区域                    |               | それ以外の区域                               |               |
|                                 | 力の大きさのうち最大のもの<br>(kN/m <sup>2</sup> )                     | 土石等の高さ<br>(m) | 力の大きさのうち最大のもの<br>(kN/m <sup>2</sup> ) | 土石等の高さ<br>(m) | 力の大きさのうち最大のもの<br>(kN/m <sup>2</sup> ) | 土石等の高さ<br>(m) | 力の大きさのうち最大のもの<br>(kN/m <sup>2</sup> ) | 土石等の高さ<br>(m)   |         | 力の大きさのうち最大のもの<br>(kN/m <sup>2</sup> )                     | 土石等の高さ<br>(m) | 力の大きさのうち最大のもの<br>(kN/m <sup>2</sup> ) | 土石等の高さ<br>(m) | 力の大きさのうち最大のもの<br>(kN/m <sup>2</sup> ) | 土石等の高さ<br>(m) | 力の大きさのうち最大のもの<br>(kN/m <sup>2</sup> ) | 土石等の高さ<br>(m) |
| 1 ~ 2                           | 147.36  | 1.00          | 100.00                                | 1.00          | -                                     | -             | 16.95                                 | 3.00            |         |   |               |                                       |               |                                       |               |                                       |               |
|                                 |   |               |                                       |               |                                       |               |                                       |                 |         |   |               |                                       |               |                                       |               |                                       |               |
| 様式3(急)<br>建築物の構造の規制に必要な衝撃に関する事項 |   | 自然現象の種類       |                                       | 急傾斜地の崩壊       |                                       | 箇所番号          |                                       | II-131K2081(-2) |         |   |               |                                       |               |                                       |               |                                       |               |
|                                 |   | 告示番号          |                                       |               |                                       | 箇所名           |                                       | 佐野11            |         |   |               |                                       |               |                                       |               |                                       |               |
|                                 |   | 告示年月日         |                                       |               |                                       | 所在地           |                                       | 館山市佐野           |         |   |               |                                       |               |                                       |               |                                       |               |