



土砂災害警戒区域等の指定の公示に係る図書(その1)

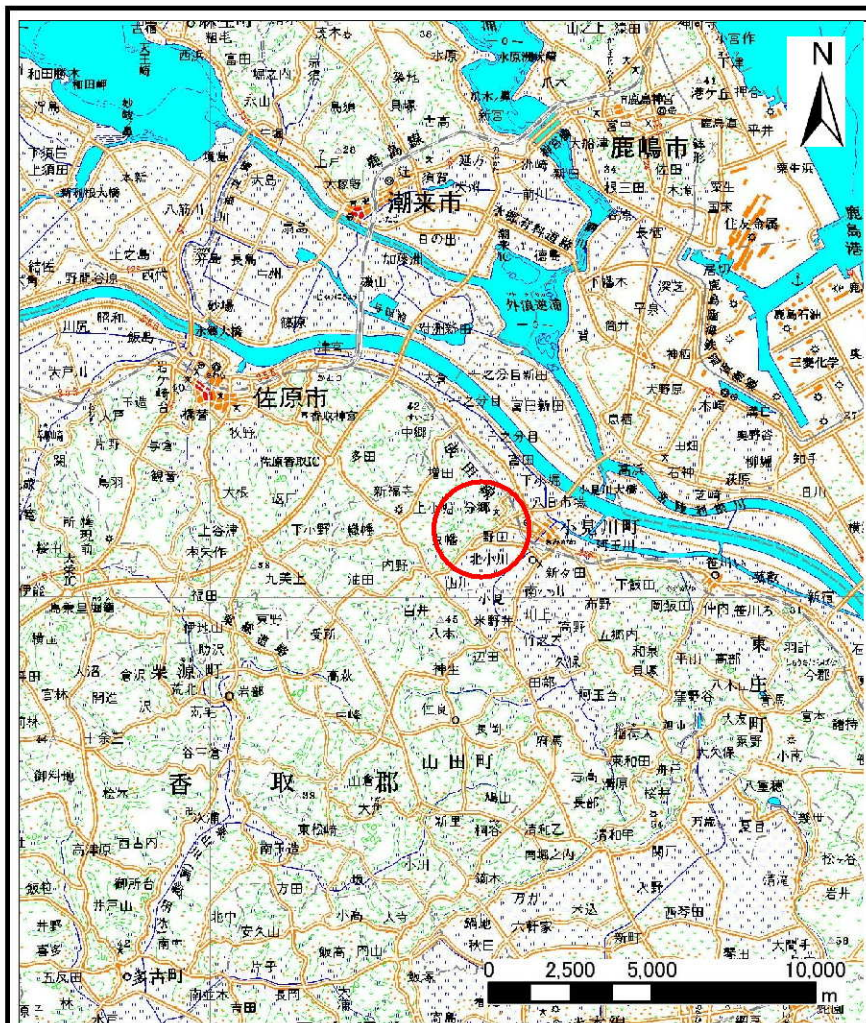

(1/200,000)

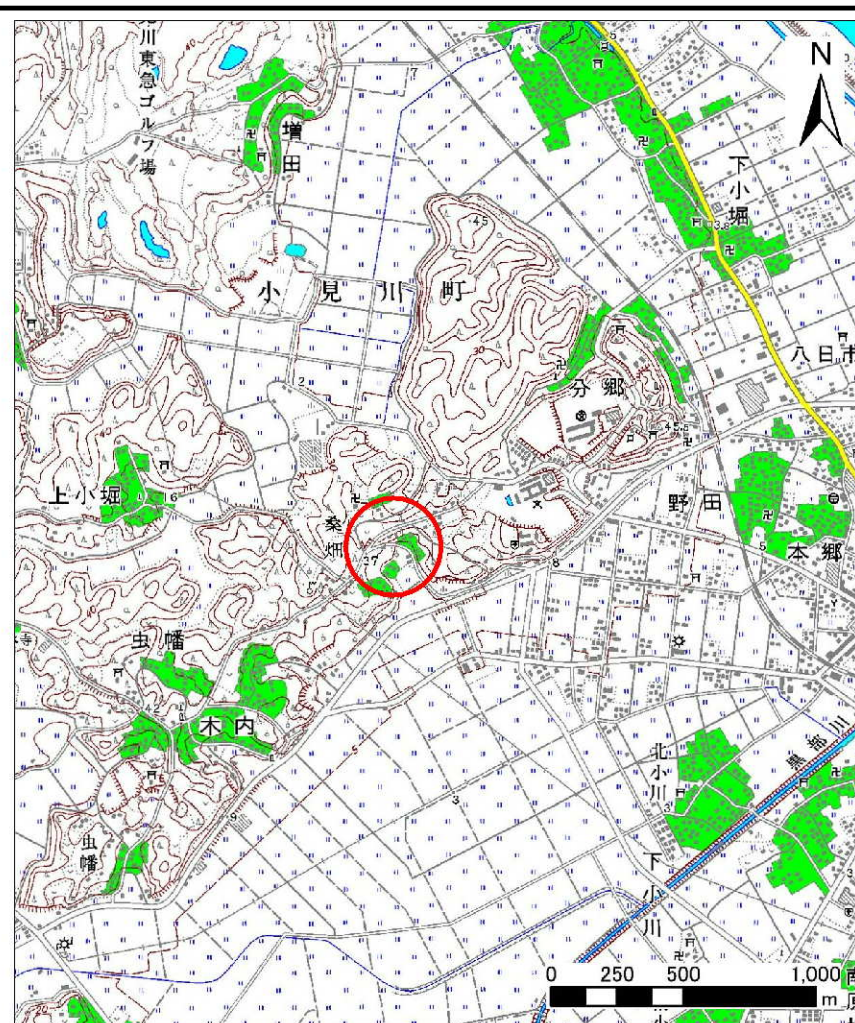


(1/25,000)

様式-1(急) 土砂災害警戒区域・土砂災害特別警戒区域 位置図	自然現象の種類	急傾斜地の崩壊
	箇所番号	I-1324
	箇所名	虫幡2
	所在地	香取市虫幡

この地図は、国土地理院の承認を得て、同院発行の20万分の1・2万5千分の1の地形図を複製したものである。(承認番号 平19総複 第984号)



土砂災害警戒区域等の指定の公示に係る図書(その2)

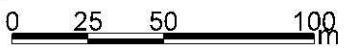

図中の数字は横断測線番号を示す

様式-2(急) 土砂災害警戒区域・土砂災害特別警戒区域 区域図(その1)	土砂災害防止法施行令第二条の基準に該当する区域		N 縮尺 1:2,500	自然現象の種類	急傾斜地の崩壊	箇所番号	I-1324
	土砂災害防止法施行令第三条の基準に該当する区域			告示番号	千第552号・千第554号	箇所名	虫幡2
	それ以外の区域			告示年月日	平成20年6月17日	所在地	香取市虫幡



土砂災害警戒区域等の指定の公示に係る図書(その2-1)

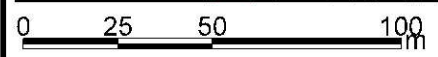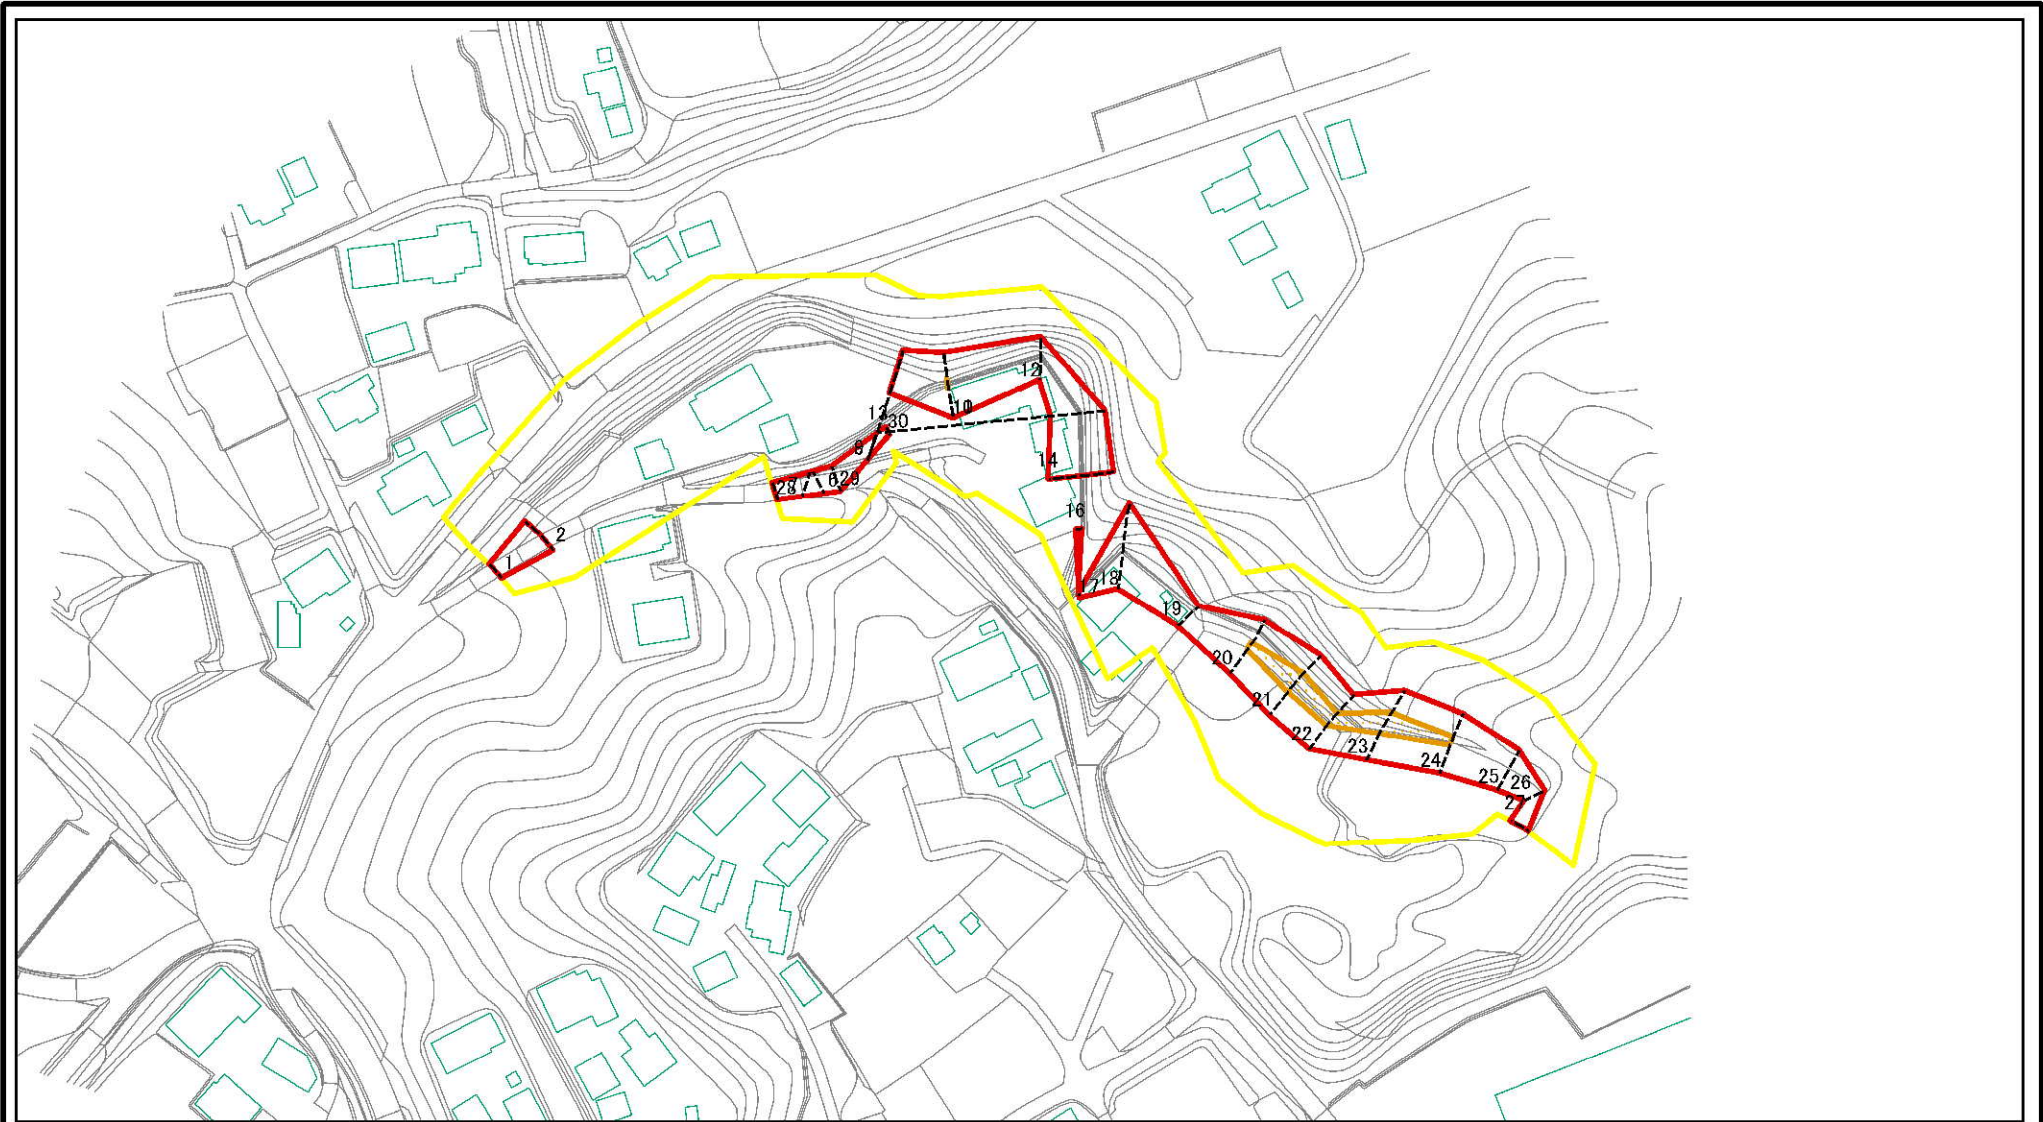

図中の数字は横断測線番号を示す

様式-2-1(急) 土砂災害警戒区域・土砂災害特別警戒区域 区域図(その2)	土砂災害防止法施行令第二条の基準に該当する区域		N 縮尺 1:2,000	自然現象の種類	急傾斜地の崩壊	箇所番号	I-1324
	土砂災害防止法施行令第三条の基準に該当する区域			告示番号	千第552号・千第554号	箇所名	虫幡2
	それ以外の区域			告示年月日	平成20年6月17日	所在地	香取市虫幡

土砂災害警戒区域等の指定の公示に係る図書(その2-2)

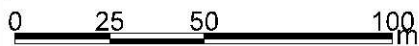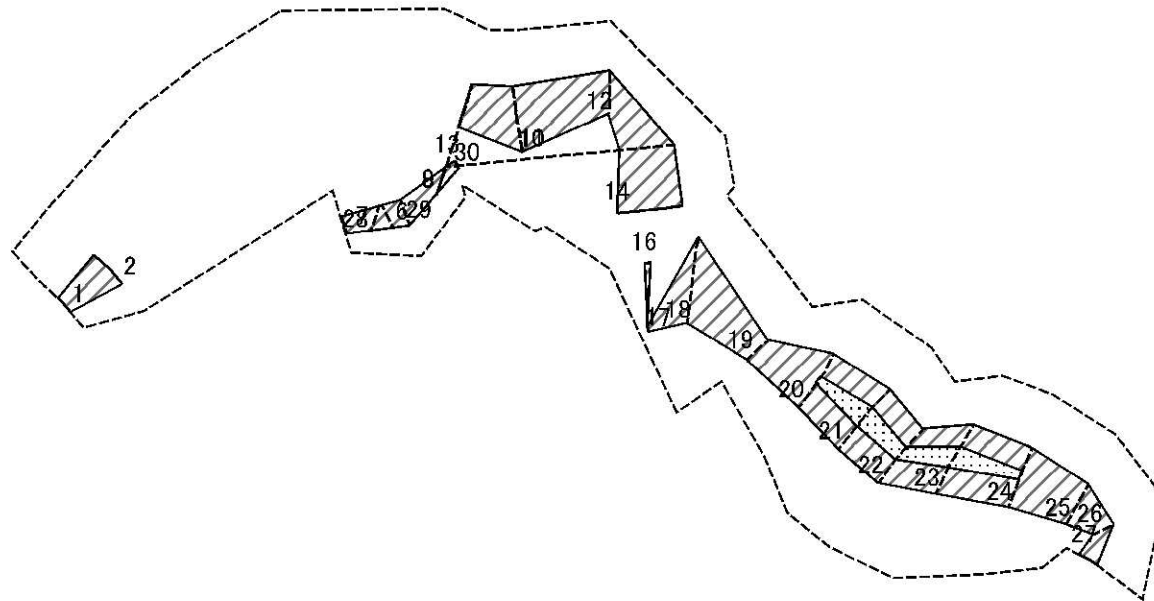

図中の数字は横断測線番号を示す


様式-2-2(急)
土砂災害特別警戒区域の区域区分図
(急傾斜地の崩壊に伴う土石等の移動により
建築物の地上部に作用すると想定される力)

土砂災害防止法施行令第二条の基準に該当する区域	
土砂災害防止法施行令第三条の基準に該当する区域	
それ以外の区域	

N	
縮尺	1:2,000

自然現象の種類	急傾斜地の崩壊	箇所番号	I-1324
告示番号	千第552号・千第554号	箇所名	虫幡2
告示年月日	平成20年6月17日	所在地	香取市虫幡

土砂災害警戒区域等の指定の公示に係る図書(その2-3)

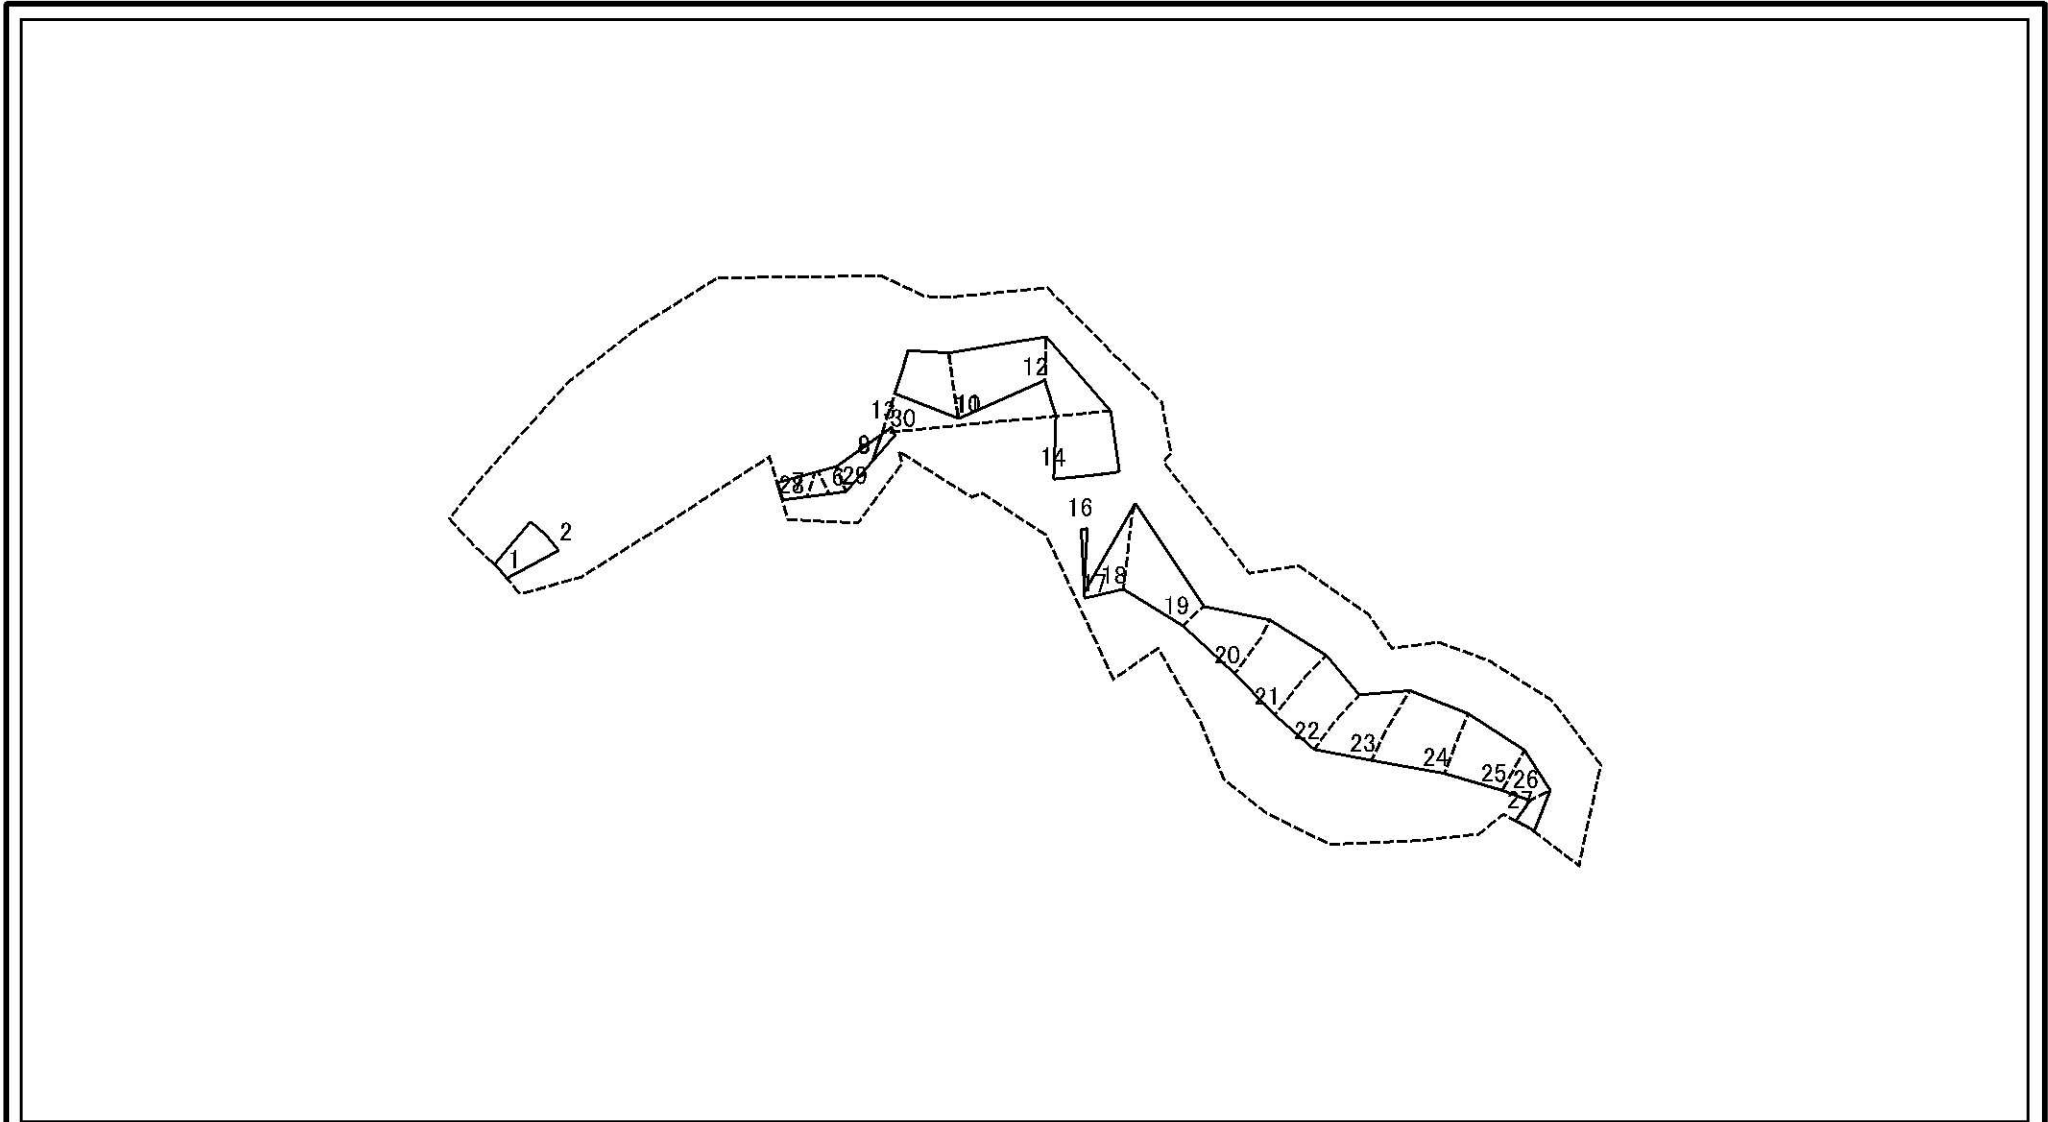

0 25 50 100 m

図中の数字は横断測線番号を示す

様式-2-3(急) 土砂災害特別警戒区域の区域区分図 (急傾斜地の崩壊に伴う土石等の堆積により建築物の地上部に作用すると想定される力)	土砂災害防止法施行令第二条の基準に該当する区域		N 縮尺 1:2,000	自然現象の種類	急傾斜地の崩壊	箇所番号	I-1324
	土砂災害防止法施行令第三条の基準に該当する区域			告示番号	千第552号・千第554号	箇所名	虫幡2
	それ以外の区域			告示年月日	平成20年6月17日	所在地	香取市虫幡

土砂災害警戒区域等の指定の公示に係る図書(その3)

横断測線の区間	土石等の移動により建築物の地上部に作用すると想定される力				土石等の堆積により建築物の地上部に作用すると想定される力				横断測線の区間	土石等の移動により建築物の地上部に作用すると想定される力				土石等の堆積により建築物の地上部に作用すると想定される力			
	土石等の(移動)高さが1m以下の場合、土石等の移動による力が100kN/m ² を超える区域		それ以外の区域		土石等の堆積の高さが3mを超える区域		それ以外の区域			土石等の(移動)高さが1m以下の場合、土石等の移動による力が100kN/m ² を超える区域		それ以外の区域		土石等の堆積の高さが3mを超える区域		それ以外の区域	
	力の大きさのうち最大のもの(kN/m ²)	土石等の高さ(m)	力の大きさのうち最大のもの(kN/m ²)	土石等の高さ(m)	力の大きさのうち最大のもの(kN/m ²)	土石等の高さ(m)	力の大きさのうち最大のもの(kN/m ²)	土石等の高さ(m)		力の大きさのうち最大のもの(kN/m ²)	土石等の高さ(m)	力の大きさのうち最大のもの(kN/m ²)	土石等の高さ(m)	力の大きさのうち最大のもの(kN/m ²)	土石等の高さ(m)	力の大きさのうち最大のもの(kN/m ²)	土石等の高さ(m)
NO.1 ~ NO.2	-	-	82.33	1.00	-	-	8.92	1.67	NO.27 ~ NO.28								
NO.2 ~ NO.3	-	-	-	-	-	-	-	-	NO.28 ~ NO.29	-	-	66.06	1.00	-	-	10.85	2.03
NO.3 ~ NO.4	-	-	-	-	-	-	-	-	NO.29 ~ NO.30	-	-	66.06	1.00	-	-	10.85	2.03
NO.4 ~ NO.5	-	-	-	-	-	-	-	-	~								
NO.5 ~ NO.6	-	-	-	-	-	-	-	-	~								
NO.6 ~ NO.7	-	-	-	-	-	-	-	-	~								
NO.7 ~ NO.8	-	-	-	-	-	-	-	-	~								
NO.8 ~ NO.9	-	-	89.53	1.00	-	-	10.41	1.94	~								
NO.9 ~ NO.10	-	-	100.00	1.00	-	-	13.54	2.53	~								
NO.10 ~ NO.11	110.71	1.00	100.00	1.00	-	-	13.56	2.53	~								
NO.11 ~ NO.12	-	-	100.00	1.00	-	-	16.05	3.00	~								
NO.12 ~ NO.13	-	-	93.39	1.00	-	-	16.05	3.00	~								
NO.13 ~ NO.14	-	-	100.00	1.00	-	-	14.89	2.78	~								
NO.14 ~ NO.15	-	-	100.00	1.00	-	-	13.64	2.55	~								
NO.15 ~ NO.16	-	-	-	-	-	-	-	-	~								
NO.16 ~ NO.17	-	-	21.59	1.00	-	-	15.26	2.85	~								
NO.17 ~ NO.18	-	-	100.00	1.00	-	-	15.26	2.85	~								
NO.18 ~ NO.19	-	-	100.00	1.00	-	-	13.26	2.48	~								
NO.19 ~ NO.20	-	-	100.00	1.00	-	-	11.97	2.24	~								
NO.20 ~ NO.21	121.25	1.00	100.00	1.00	-	-	13.38	2.50	~								
NO.21 ~ NO.22	121.25	1.00	100.00	1.00	-	-	13.38	2.50	~								
NO.22 ~ NO.23	122.04	1.00	100.00	1.00	-	-	14.12	2.64	~								
NO.23 ~ NO.24	122.04	1.00	100.00	1.00	-	-	14.12	2.64	~								
NO.24 ~ NO.25	-	-	100.00	1.00	-	-	13.20	2.47	~								
NO.25 ~ NO.26	-	-	91.25	1.00	-	-	13.16	2.46	~								
NO.26 ~ NO.27	-	-	62.79	1.00	-	-	10.43	1.95	~								

様式-3(急)	自然現象の種類	急傾斜地の崩壊	箇所番号	I-1324
	告示番号	千第552号・千第554号	箇所名	虫幡2
	告示年月日	平成20年6月17日	所在地	香取市虫幡

建築物の構造の規制に必要な衝撃に関する事項