




土砂災害警戒区域等の指定の公示に係る図書(その1)

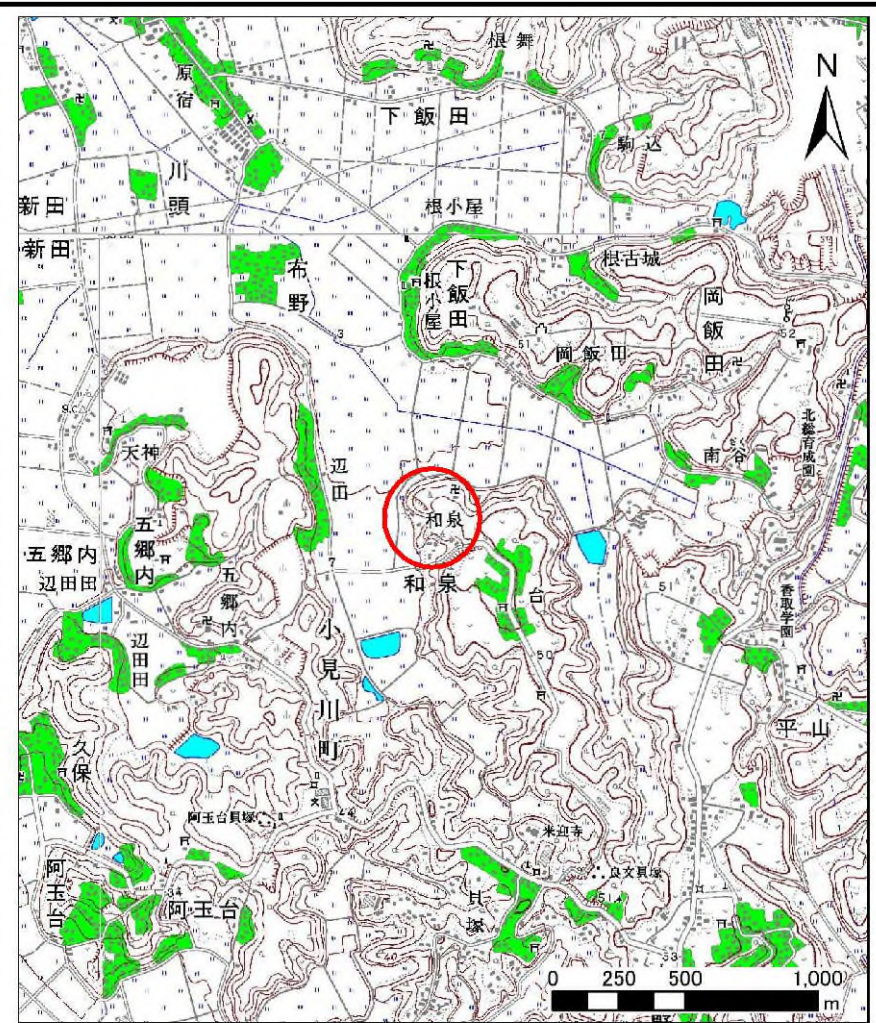

様式-1(急) 土砂災害警戒区域・土砂災害特別警戒区域 位置図	自然現象の種類	急傾斜地の崩壊
	箇所番号	I-0530
	箇所名	小房作
	所在地	香取市和泉

この地図は、国土地理院の承認を得て、同院発行の20万分の1・2万5千分の1の地形図を複製したものである。(承認番号 平19総複 第984号)


土砂災害警戒区域等の指定の公示に係る図書(その2)

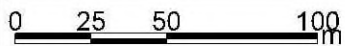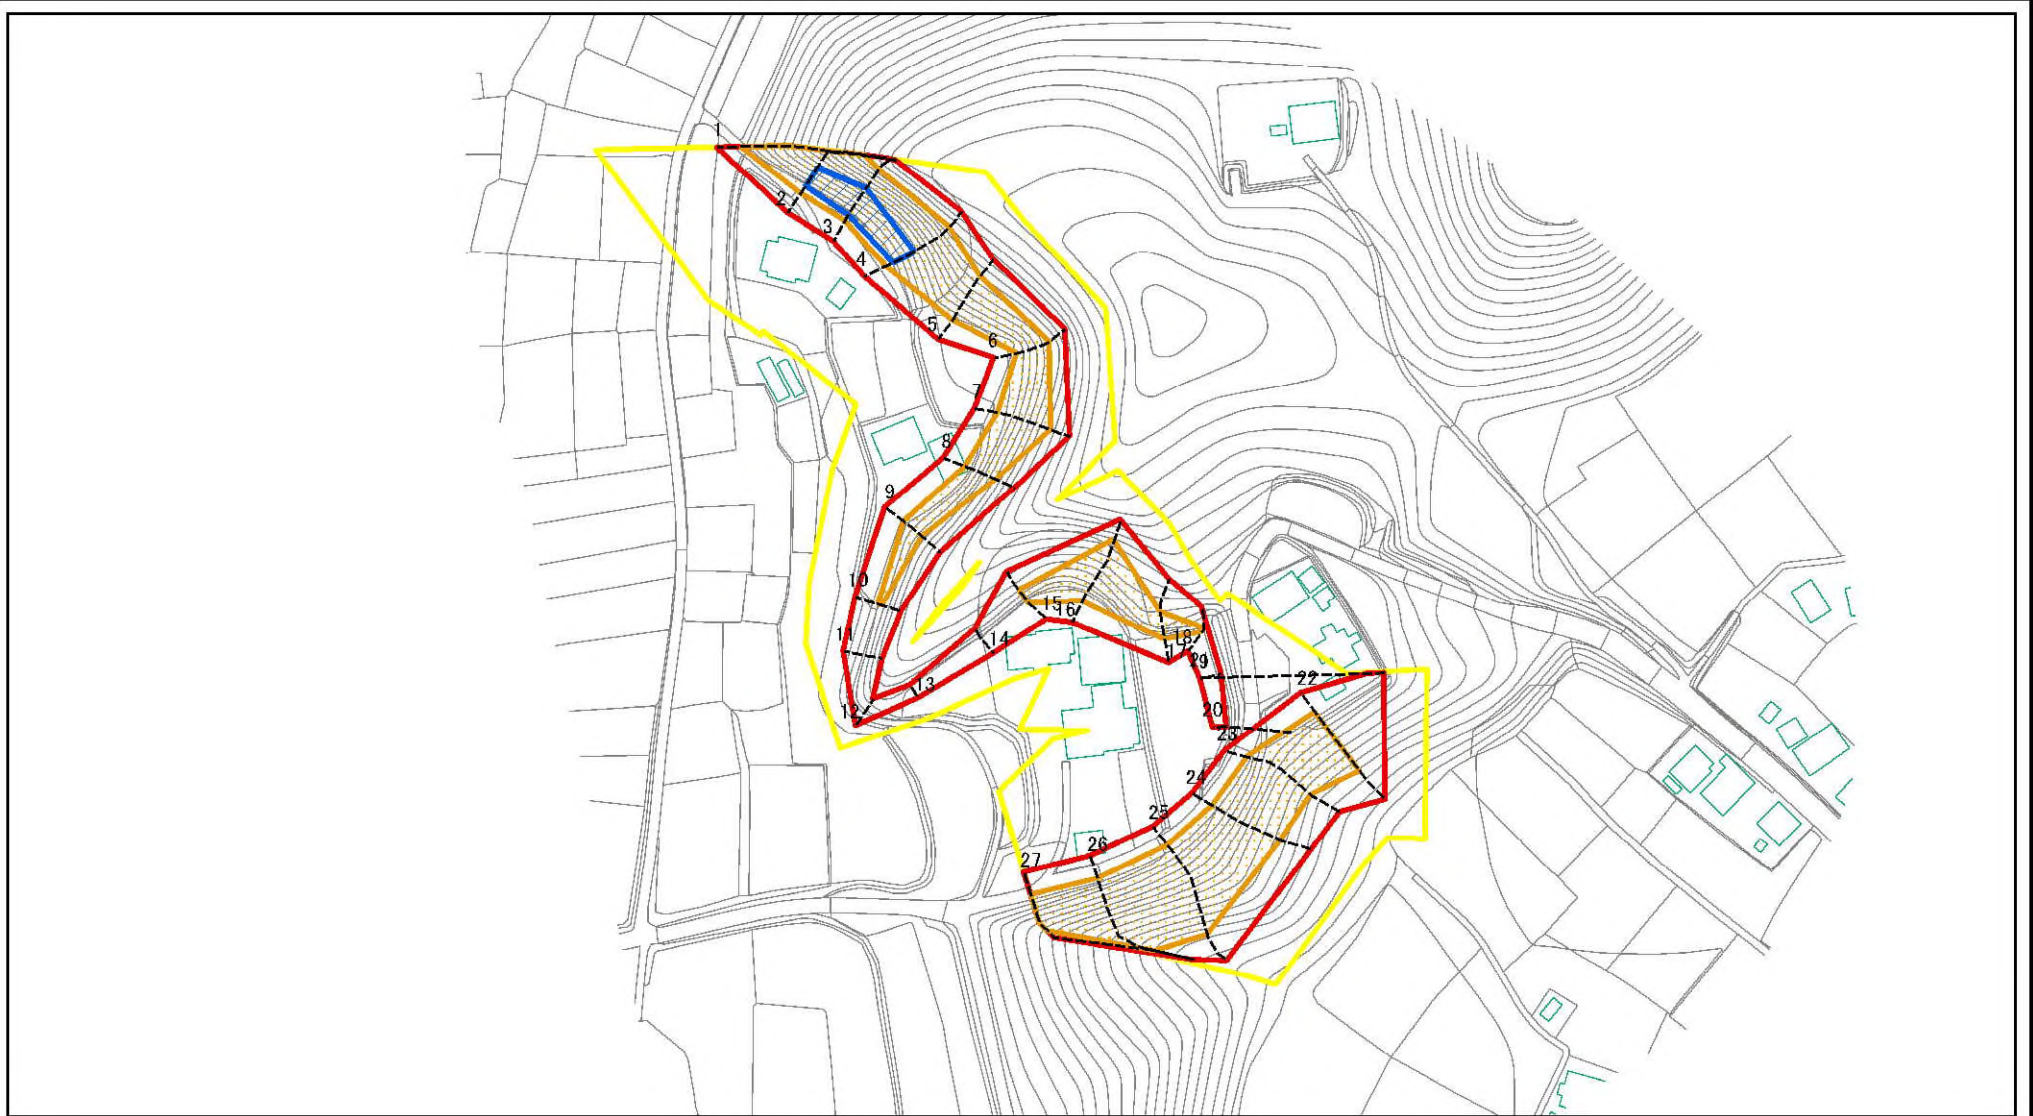

図中の数字は横断測線番号を示す

様式-2(急) 土砂災害警戒区域・土砂災害特別警戒区域 区域図(その1)	土砂災害防止法施行令第二条の基準に該当する区域		N 縮尺 1:2,500	自然現象の種類 急傾斜地の崩壊	箇所番号 I-0530
	土砂災害防止法施行令第三条の基準に該当する区域			告示番号 千第552号・千第554号	箇所名 小房作
	それ以外の区域			告示年月日 平成20年6月17日	所在地 香取市和泉

土砂災害警戒区域等の指定の公示に係る図書(その2-1)

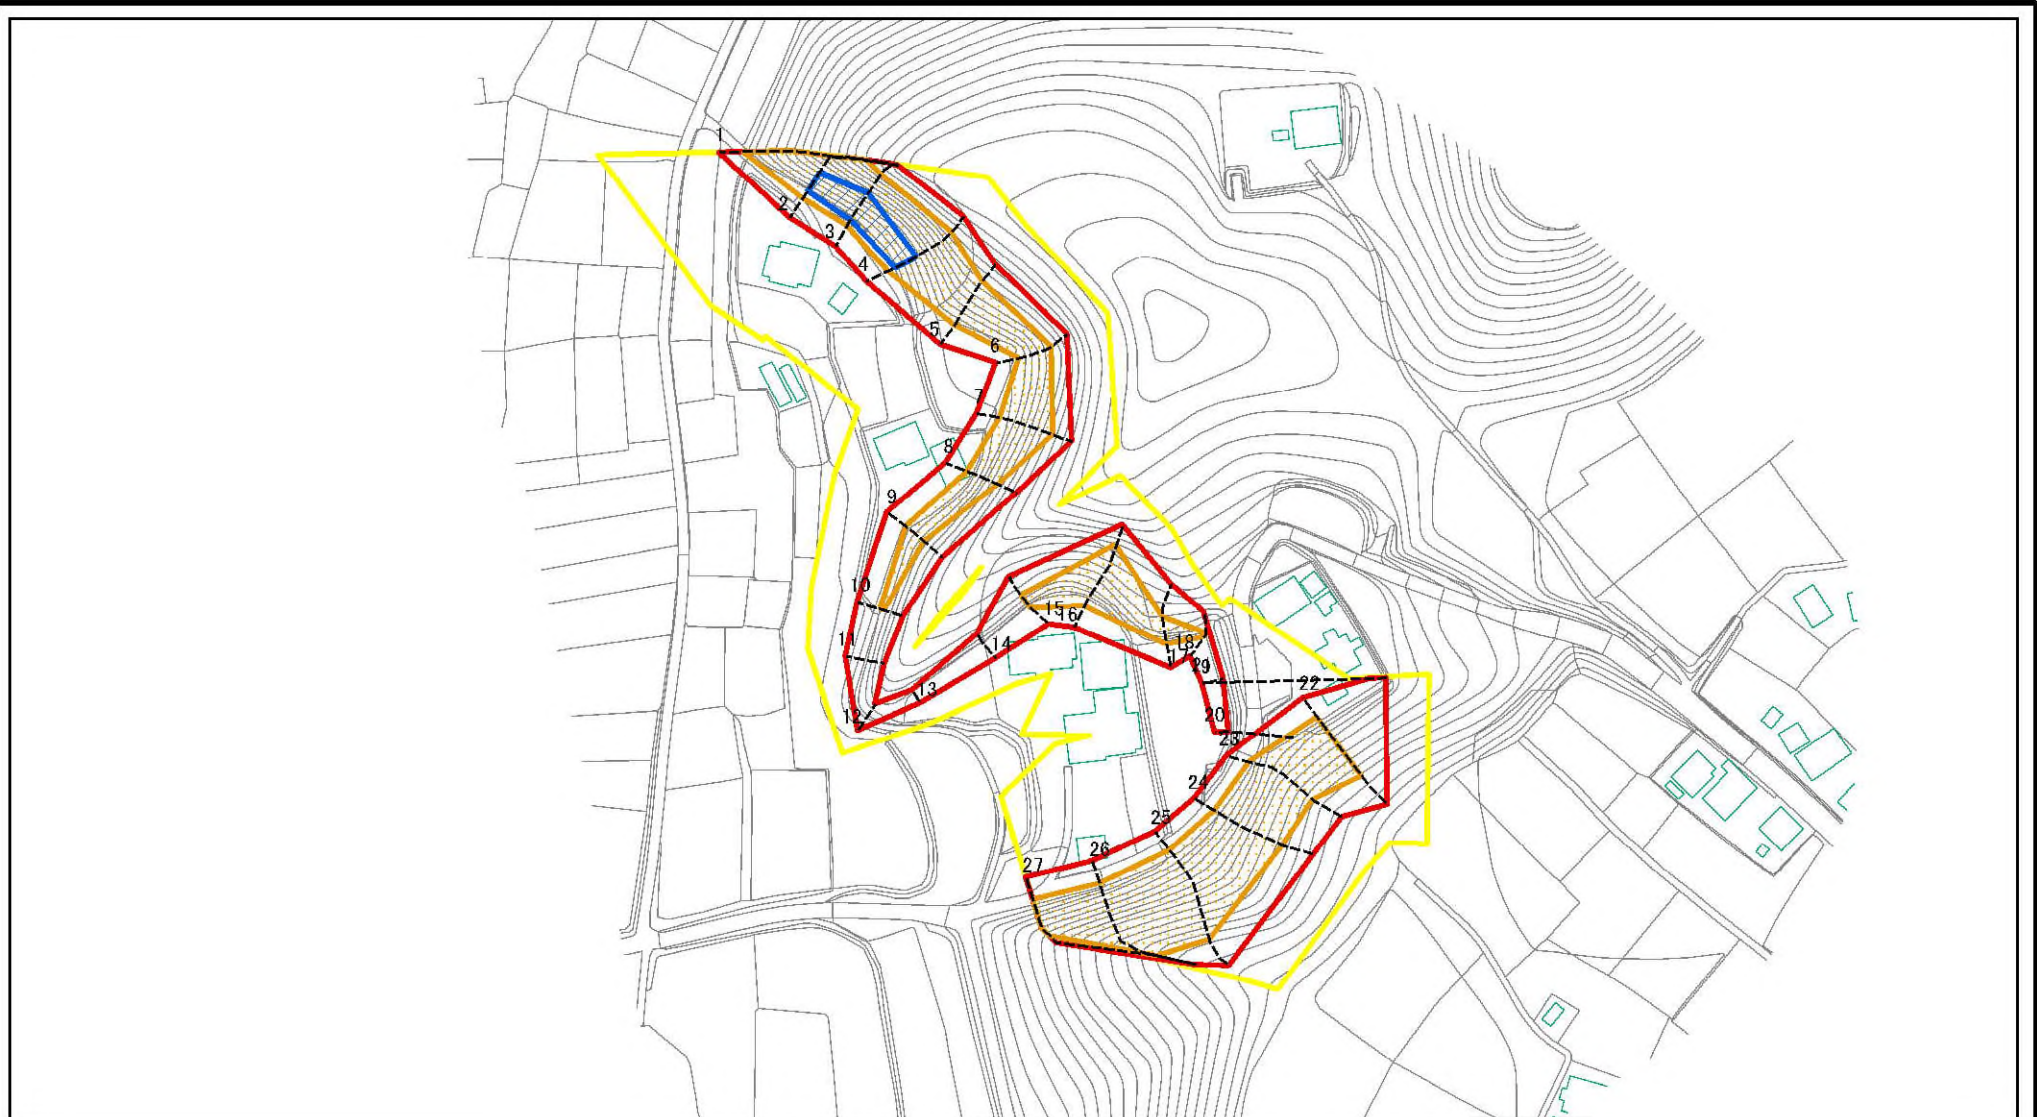


0 25 50 100
m

図中の数字は横断測線番号を示す

様式-2-1(急) 土砂災害警戒区域・土砂災害特別警戒区域 区域図(その2)	土砂災害防止法施行令第二条の基準に該当する区域		N 縮尺 1:2,500	自然現象の種類	急傾斜地の崩壊	箇所番号	I-0530
	土砂災害防止法施行令第三条の基準に該当する区域			告示番号	千第552号・千第554号	箇所名	小房作
	それ以外の区域			告示年月日	平成20年6月17日	所在地	香取市和泉

土砂災害警戒区域等の指定の公示に係る図書(その2-2)

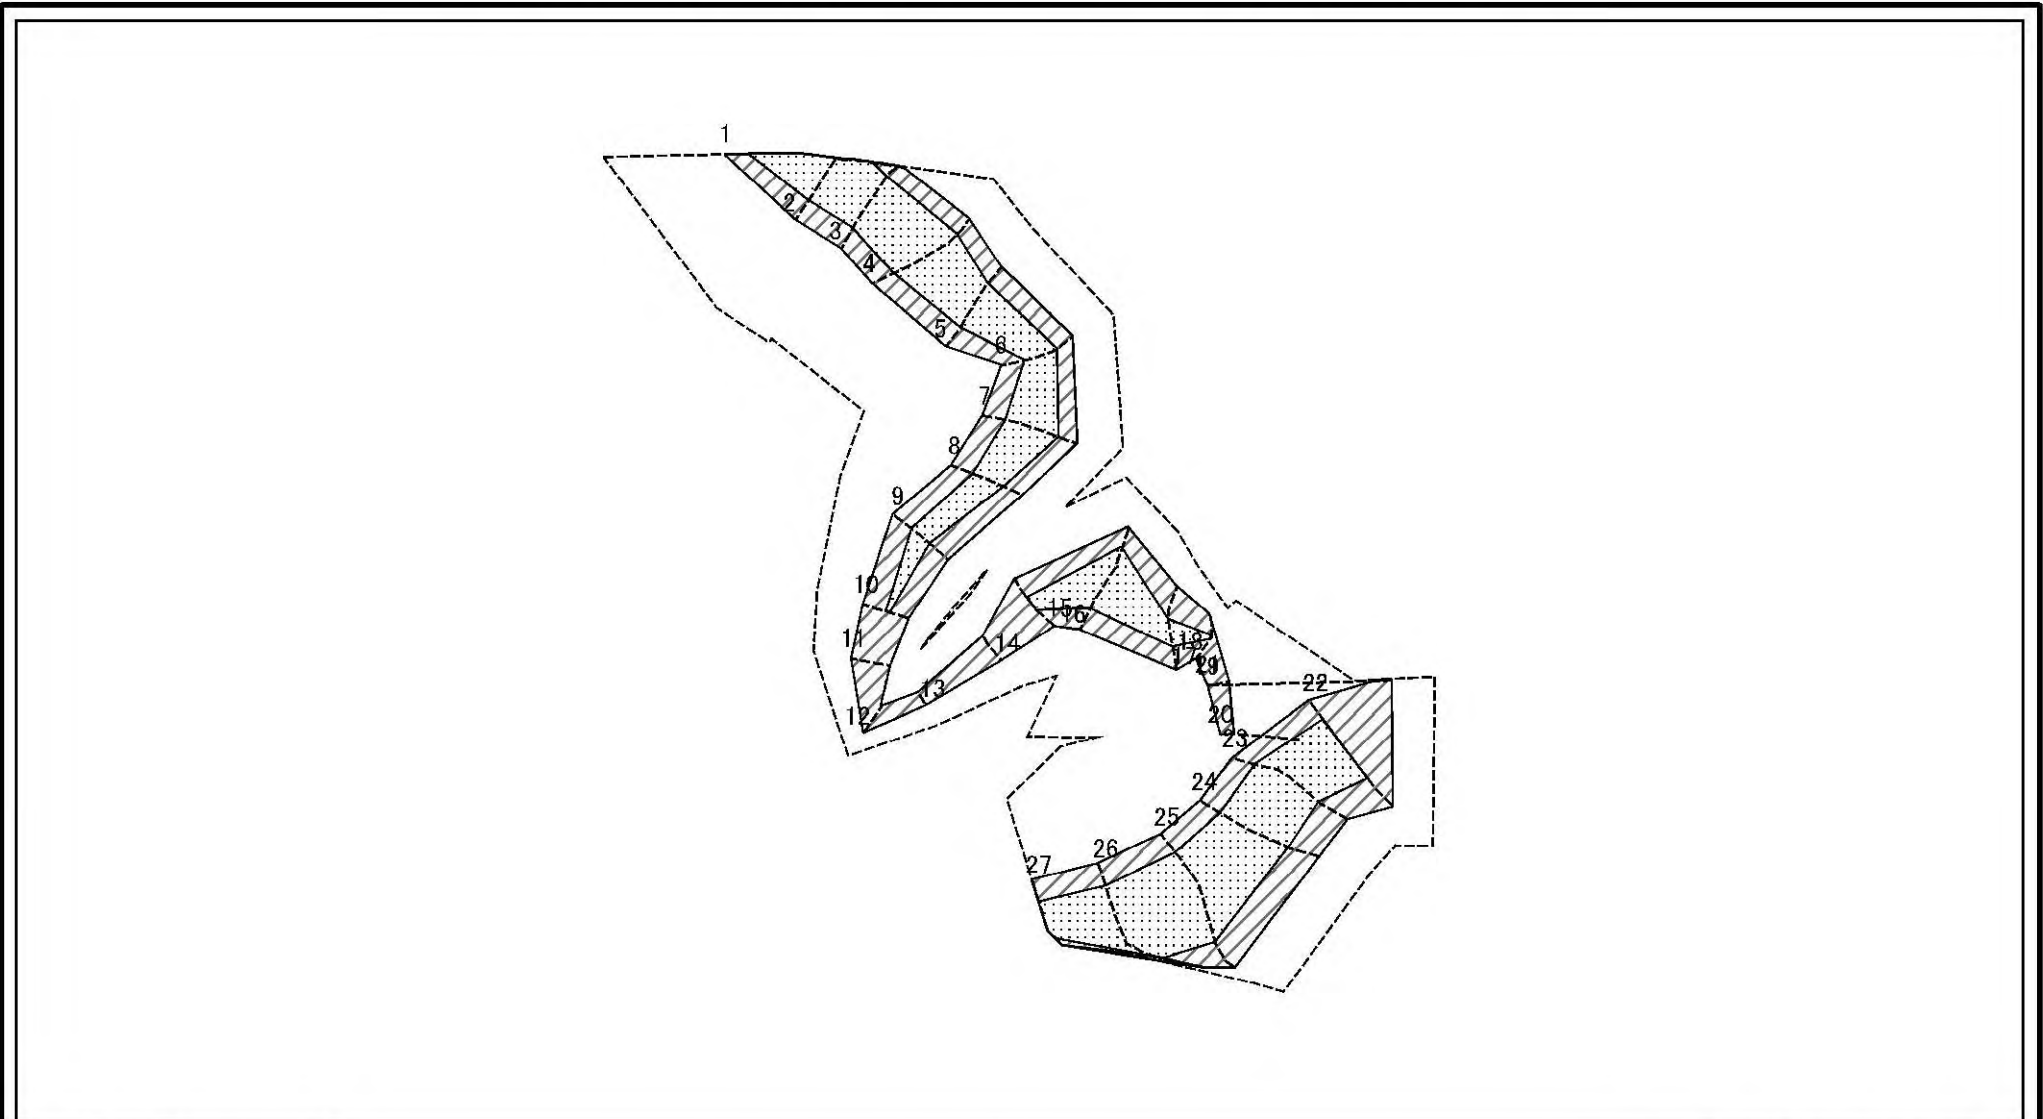

0 25 50 100
m

図中の数字は横断測線番号を示す


様式-2-2(急)
土砂災害特別警戒区域の区域区分図
(急傾斜地の崩壊に伴う土石等の移動により
建築物の地上部に作用すると想定される力)

土砂災害防止法施行令第二条の基準に該当する区域	
土砂災害防止法施行令第三条の基準に該当する区域	
それ以外の区域	

N	縮尺
1:2,500	

自然現象の種類	急傾斜地の崩壊	箇所番号	I-0530
告示番号	千第552号・千第554号	箇所名	小房作
告示年月日	平成20年6月17日	所在地	香取市和泉

土砂災害警戒区域等の指定の公示に係る図書(その2-3)

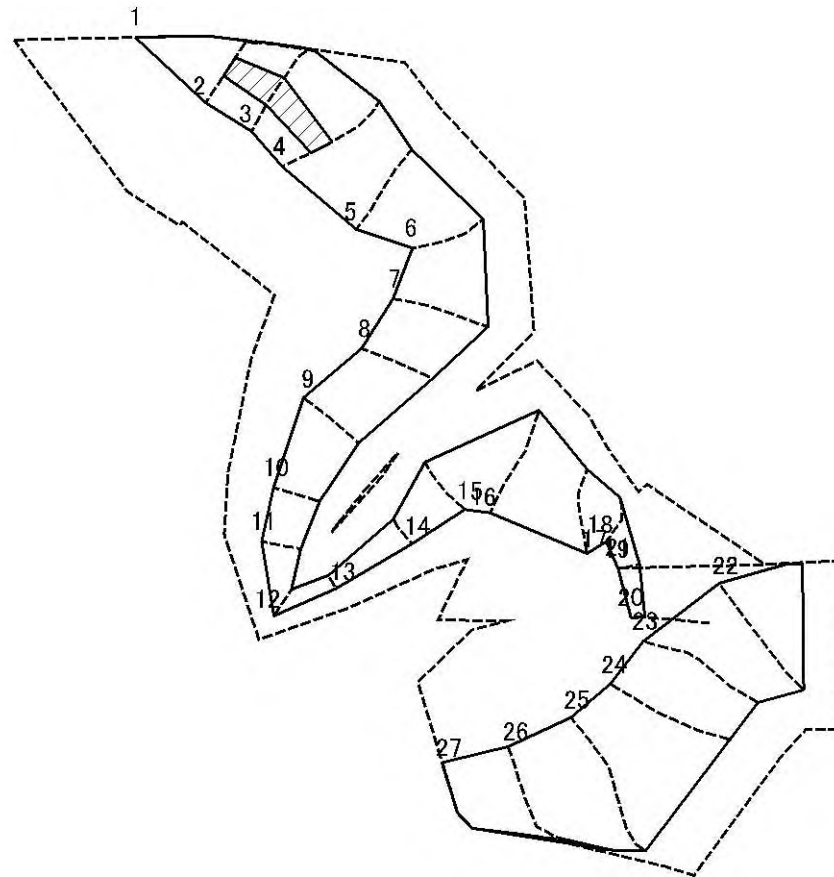

0 25 50 100
m

図中の数字は横断測線番号を示す

様式-2-3(急)
土砂災害特別警戒区域の区域区分図
(急傾斜地の崩壊に伴う土石等の堆積により
建築物の地上部に作用すると想定される力)

土砂災害防止法施行令第二条の基準に該当する区域



自然現象
の種類

急傾斜地の崩壊

箇所番号

I-0530

土砂災害防止法
施行令第三条の
基準に該当する
区域



縮尺

告示番号

千第552号・千第554号

箇所名

小房作

それ以外の区域



1:2,500

告示年月日

平成20年6月17日

所在地

香取市和泉

土砂災害警戒区域等の指定の公示に係る図書(その3)

横断測線の区間	土石等の移動により建築物の地上部に作用すると想定される力				土石等の堆積により建築物の地上部に作用すると想定される力				横断測線の区間	土石等の移動により建築物の地上部に作用すると想定される力				土石等の堆積により建築物の地上部に作用すると想定される力			
	土石等の(移動)高さが1m以下の場合、土石等の移動による力が100kN/m ² を超える区域		それ以外の区域		土石等の堆積の高さが3mを超える区域		それ以外の区域			土石等の(移動)高さが1m以下の場合、土石等の移動による力が100kN/m ² を超える区域		それ以外の区域		土石等の堆積の高さが3mを超える区域		それ以外の区域	
	力の大きさのうち最大のもの(kN/m ²)	土石等の高さ(m)	力の大きさのうち最大のもの(kN/m ²)	土石等の高さ(m)	力の大きさのうち最大のもの(kN/m ²)	土石等の高さ(m)	力の大きさのうち最大のもの(kN/m ²)	土石等の高さ(m)		力の大きさのうち最大のもの(kN/m ²)	土石等の高さ(m)	力の大きさのうち最大のもの(kN/m ²)	土石等の高さ(m)	力の大きさのうち最大のもの(kN/m ²)	土石等の高さ(m)	力の大きさのうち最大のもの(kN/m ²)	土石等の高さ(m)
NO.1 ~ NO.2	152.00	1.00	100.00	1.00	—	—	16.05	3.00	~								
NO.2 ~ NO.3	152.00	1.00	100.00	1.00	19.25	3.60	16.05	3.00	~								
NO.3 ~ NO.4	154.72	1.00	100.00	1.00	19.25	3.60	16.05	3.00	~								
NO.4 ~ NO.5	154.72	1.00	100.00	1.00	—	—	16.05	3.00	~								
NO.5 ~ NO.6	140.65	1.00	100.00	1.00	—	—	15.88	2.97	~								
NO.6 ~ NO.7	145.40	1.00	100.00	1.00	—	—	15.88	2.97	~								
NO.7 ~ NO.8	145.40	1.00	100.00	1.00	—	—	16.05	3.00	~								
NO.8 ~ NO.9	133.03	1.00	100.00	1.00	—	—	16.05	3.00	~								
NO.9 ~ NO.10	119.48	1.00	100.00	1.00	—	—	12.65	2.36	~								
NO.10 ~ NO.11	—	—	100.00	1.00	—	—	12.65	2.36	~								
NO.11 ~ NO.12	—	—	95.01	1.00	—	—	12.55	2.34	~								
NO.12 ~ NO.13	—	—	77.08	1.00	—	—	11.29	2.11	~								
NO.13 ~ NO.14	—	—	81.60	1.00	—	—	11.29	2.11	~								
NO.14 ~ NO.15	—	—	100.00	1.00	—	—	11.70	2.19	~								
NO.15 ~ NO.16	148.50	1.00	100.00	1.00	—	—	16.05	3.00	~								
NO.16 ~ NO.17	148.50	1.00	100.00	1.00	—	—	16.05	3.00	~								
NO.17 ~ NO.18	115.68	1.00	100.00	1.00	—	—	12.02	2.25	~								
NO.18 ~ NO.19	—	—	100.00	1.00	—	—	12.02	2.25	~								
NO.19 ~ NO.20	—	—	69.53	1.00	—	—	9.98	1.86	~								
NO.20 ~ NO.21									~								
NO.21 ~ NO.22	—	—	100.00	1.00	—	—	14.34	2.68	~								
NO.22 ~ NO.23	130.16	1.00	100.00	1.00	—	—	14.58	2.72	~								
NO.23 ~ NO.24	132.29	1.00	100.00	1.00	—	—	14.70	2.75	~								
NO.24 ~ NO.25	135.12	1.00	100.00	1.00	—	—	15.34	2.87	~								
NO.25 ~ NO.26	135.12	1.00	100.00	1.00	—	—	15.34	2.87	~								
NO.26 ~ NO.27	128.84	1.00	100.00	1.00	—	—	14.98	2.80	~								

様式-3(急) 建築物の構造の規制に必要な衝撃に関する事項	自然現象の種類	急傾斜地の崩壊	箇所番号	I-0530
	告示番号	千第552号・千第554号	箇所名	小房作
	告示年月日	平成20年6月17日	所在地	香取市和泉