



# 土砂災害警戒区域等の指定の告示に係る図書(その1)

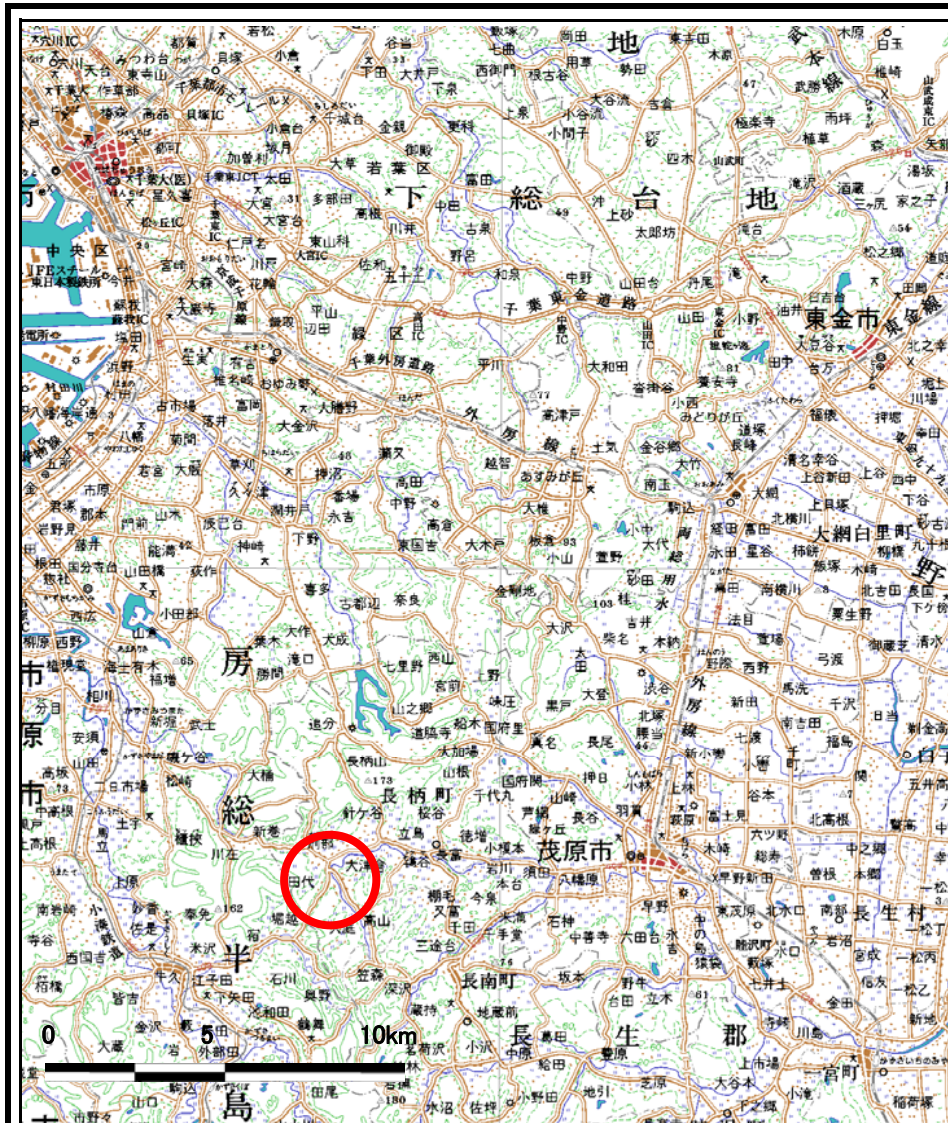

(1/200,000)

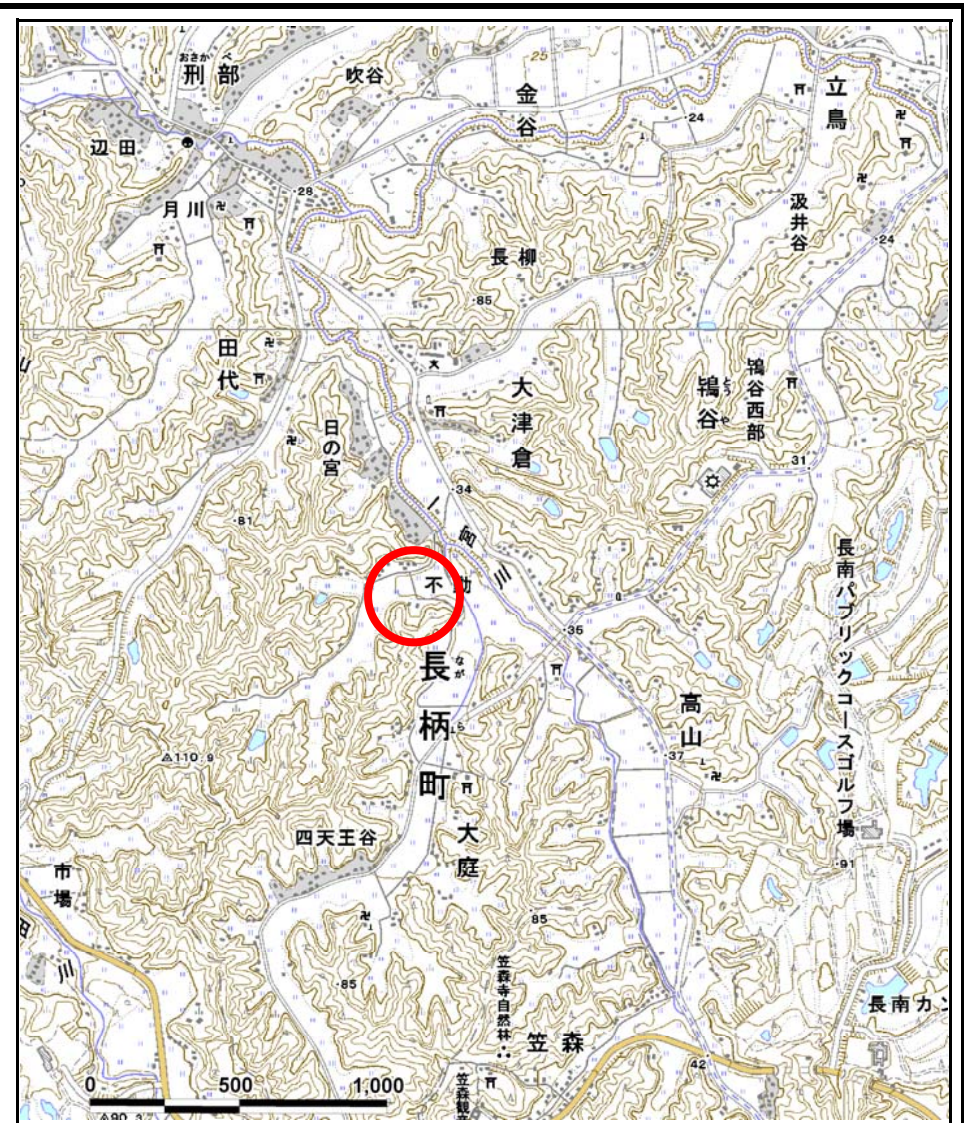

(1/25,000)

様式-1(急)  
土砂災害警戒区域・土砂災害特別警戒区域  
位置図

自然現象の種類

急傾斜地の崩壊

箇所番号

Ⅱ-3482

箇所名


大津倉19

所在地

千葉県長生郡長柄町大津倉

この地図は、国土地理院の承認を得て、同院発行の20万分の1・2万5千分の1の地形図を複製したものである。(認証番号 平24情複、第69号)

# 土砂災害警戒区域等の指定の公示に係る図書(様式2)

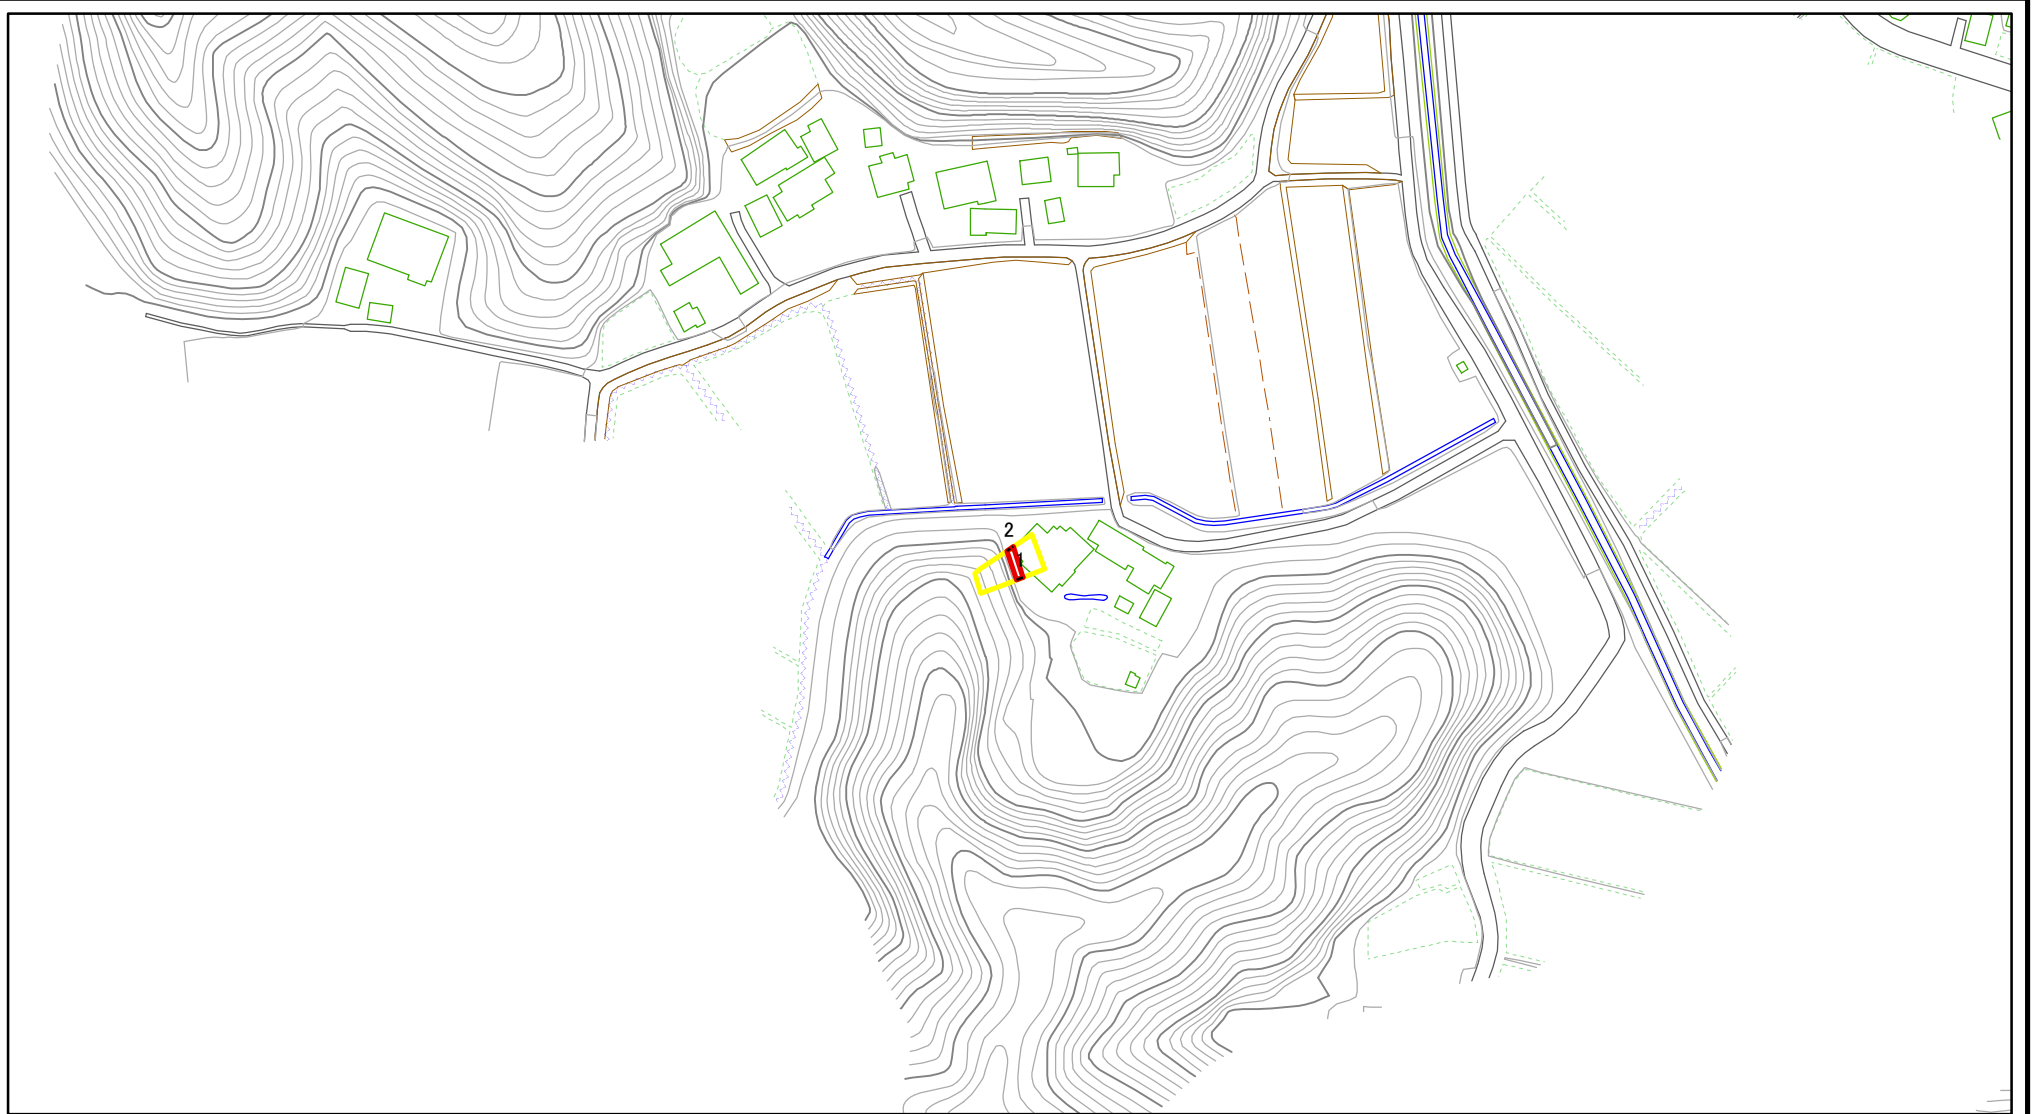

図中の数字は横断測線番号を示す

様式2(急)

土砂災害警戒区域・土砂災害特別警戒区域  
区域図

土砂災害防止法施行令第二条の基準に該当する区域



土砂災害防止法  
施行令第三条の  
基準に該当する  
区域



土石等の(移動)高さが1m以下の場合、  
土石等の移動による力が100kN/mを超える区域



土石等の堆積の高さが3mを超える区域



それ以外の区域



縮尺

1:2,500

自然現象  
の種類

急傾斜地の崩壊

告示番号

土砂災害警戒区域:千葉県告示第480号  
土砂災害特別警戒区域:千葉県告示第482号

告示年月日

平成24年7月6日

箇所番号

II-3482


箇所名

大津倉19

所在地

千葉県長生郡長柄町大津倉


# 土砂災害警戒区域等の指定の公示に係る図書(様式2)参考図

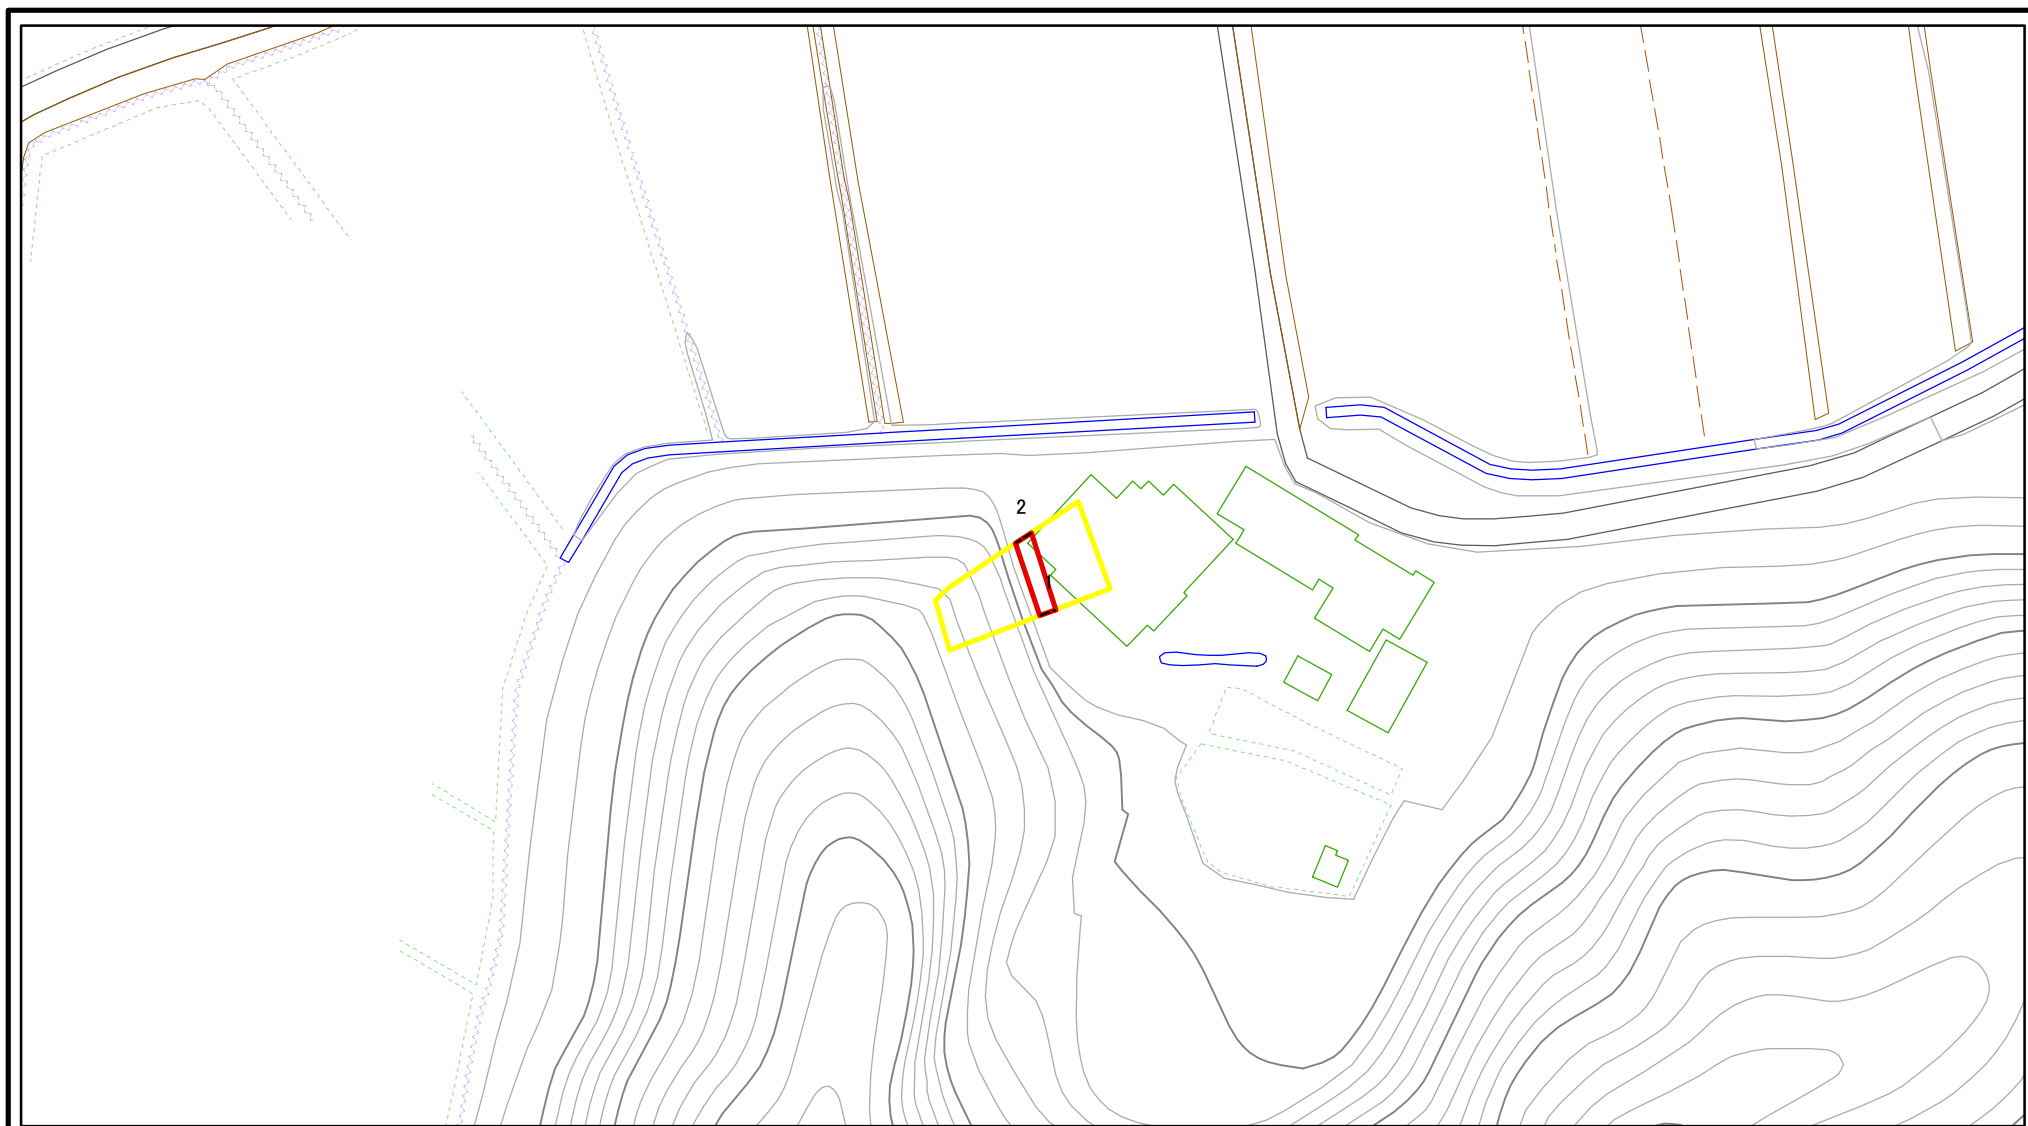

図中の数字は横断測線番号を示す

|   |   |  |                    |           |  |              |         |
|---|---|--|--------------------|-----------|--|--------------|---------|
| 様式2(急)<br>土砂災害警戒区域・土砂災害特別警戒区域<br>区域図(参考図) | 土砂災害防止法施行令第二条の基準に該当する区域                     |  | N<br>縮尺<br>1:1,000 | 自然現象の種類   | 急傾斜地の崩壊                                      | 箇所番号         | II-3482 |
|   | 土砂災害防止法施行令第三条の基準に該当する区域                     |  |                    | 告示番号      | 土砂災害警戒区域:千葉県告示第480号<br>土砂災害特別警戒区域:千葉県告示第482号 | 箇所名          | 大津倉19   |
|   | 土砂等の(移動)高さが1m以下の場合、土砂等の移動による力が100kN/mを超える区域 |  | 告示年月日              | 平成24年7月6日 | 所在地  | 千葉県長生郡長柄町大津倉 |         |
|   | 土砂等の堆積の高さが3mを超える区域                          |  |                    |           |  |              |         |
| それ以外の区域                                   |   |  |                    |           |  |              |         |

# 土砂災害警戒区域等の指定の公示に係る図書(様式2-1)


 


0 25 50 100 m

図中の数字は横断測線番号を示す

|   |                         |   |                    |         |           |            |              |
|---|-------------------------|---|--------------------|---------|-----------|------------|--------------|
| <b>様式2-1(急)</b><br>土砂災害特別警戒区域の区域区分図<br>(急傾斜地の崩壊に伴う土石等の移動により<br>建築物の地上部に作用すると想定される力) | 土砂災害防止法施行令第二条の基準に該当する区域 |   | N<br>縮尺<br>1:1,000 | 自然現象の種類 | 急傾斜地の崩壊   | 箇所番号       | II-3482      |
|   | 土砂災害防止法施行令第三条の基準に該当する区域 | 土石等の(移動)高さが1m以下の場合、<br>土石等の移動による力が100kN/mを超える区域 |                    |         | 告示番号      | 千葉県告示第482号 | 箇所名          |
|   |                         | それ以外の区域   |                    | 告示年月日   | 平成24年7月6日 | 所在地        | 千葉県長生郡長柄町大津倉 |

# 土砂災害警戒区域等の指定の公示に係る図書(様式2-2)

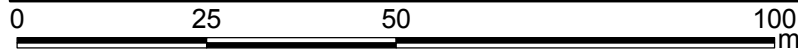 

図中の数字は横断測線番号を示す

|   |                         |                    |  |                    |           |            |              |         |
|---|-------------------------|--------------------|--|--------------------|-----------|------------|--------------|---------|
| <b>様式2-2(急)</b><br><b>土砂災害特別警戒区域の区域区分図</b><br><b>(急傾斜地の崩壊に伴う土石等の堆積により建築物の地上部に作用すると想定される力)</b> | 土砂災害防止法施行令第二条の基準に該当する区域 |                    |  | N<br>縮尺<br>1:1,000 | 自然現象の種類   | 急傾斜地の崩壊    | 箇所番号         | II-3482 |
|   | 土砂災害防止法施行令第三条の基準に該当する区域 | 土石等の堆積の高さが3mを超える区域 |  |                    | 告示番号      | 千葉県告示第482号 | 箇所名          | 大津倉19   |
|   |                         | それ以外の区域            |  | 告示年月日              | 平成24年7月6日 | 所在地        | 千葉県長生郡長柄町大津倉 |         |

### 土砂災害警戒区域等の指定の告示に係る図書(様式3)

| 横断測線の区間               | 土石等の移動により建築物の地上部に作用すると想定される力                              |               |                                       |               | 土石等の堆積により建築物の地上部に作用すると想定される力          |               |                                       |               | 横断測線の区間 | 土石等の移動により建築物の地上部に作用すると想定される力                              |               |                                       |               | 土石等の堆積により建築物の地上部に作用すると想定される力          |               |                                       |               |              |  |  |  |
|-----------------------|---|---------------|---------------------------------------|---------------|---------------------------------------|---------------|---------------------------------------|---------------|---------|---|---------------|---------------------------------------|---------------|---------------------------------------|---------------|---------------------------------------|---------------|--------------|--|--|--|
|                       | 土石等の(移動)高さが1m以下の場合、土石等の移動による力が100kN/m <sup>2</sup> を超える区域 |               | それ以外の区域                               |               | 土石等の堆積の高さが3mを超える区域                    |               | それ以外の区域                               |               |         | 土石等の(移動)高さが1m以下の場合、土石等の移動による力が100kN/m <sup>2</sup> を超える区域 |               | それ以外の区域                               |               | 土石等の堆積の高さが3mを超える区域                    |               | それ以外の区域                               |               |              |  |  |  |
|                       | 力の大きさのうち最大のもの<br>(kN/m <sup>2</sup> )                     | 土石等の高さ<br>(m) | 力の大きさのうち最大のもの<br>(kN/m <sup>2</sup> ) | 土石等の高さ<br>(m) | 力の大きさのうち最大のもの<br>(kN/m <sup>2</sup> ) | 土石等の高さ<br>(m) | 力の大きさのうち最大のもの<br>(kN/m <sup>2</sup> ) | 土石等の高さ<br>(m) |         | 力の大きさのうち最大のもの<br>(kN/m <sup>2</sup> )                     | 土石等の高さ<br>(m) | 力の大きさのうち最大のもの<br>(kN/m <sup>2</sup> ) | 土石等の高さ<br>(m) | 力の大きさのうち最大のもの<br>(kN/m <sup>2</sup> ) | 土石等の高さ<br>(m) | 力の大きさのうち最大のもの<br>(kN/m <sup>2</sup> ) | 土石等の高さ<br>(m) |              |  |  |  |
| 1 ~ 2                 | -   | -             | 33.91                                 | 1.00          | -                                     | -             | 14.20                                 | 2.51          | ~       |   |               |                                       |               |                                       |               |                                       |               |              |  |  |  |
| ~                     |   |               |                                       |               |                                       |               |                                       |               | ~       |   |               |                                       |               |                                       |               |                                       |               |              |  |  |  |
| 様式-3(急)               |   |               |                                       |               |                                       |               |                                       |               | 自然現象の種類 | 急傾斜地の崩壊   |               |                                       |               | 箇所番号                                  |               |                                       |               | II-3482      |  |  |  |
| 建築物の構造の規制に必要な衝撃に関する事項 |   |               |                                       |               |                                       |               |                                       |               |         | 告示番号  |               | 千葉県告示第482号                            |               |                                       |               | 箇所名                                   |               | 大津倉19        |  |  |  |
|                       |   |               |                                       |               |                                       |               |                                       |               |         | 告示年月日   |               | 平成24年7月6日                             |               |                                       |               | 所在地                                   |               | 千葉県長生郡長柄町大津倉 |  |  |  |