

急傾斜地の崩壊区域調書

様式5-4 平坦部の展開図

調査年度

令和4年度

急傾斜地の位置

箇所番号


I-022K2141

箇所名

中野木2

所在地

船橋市中野木2丁目

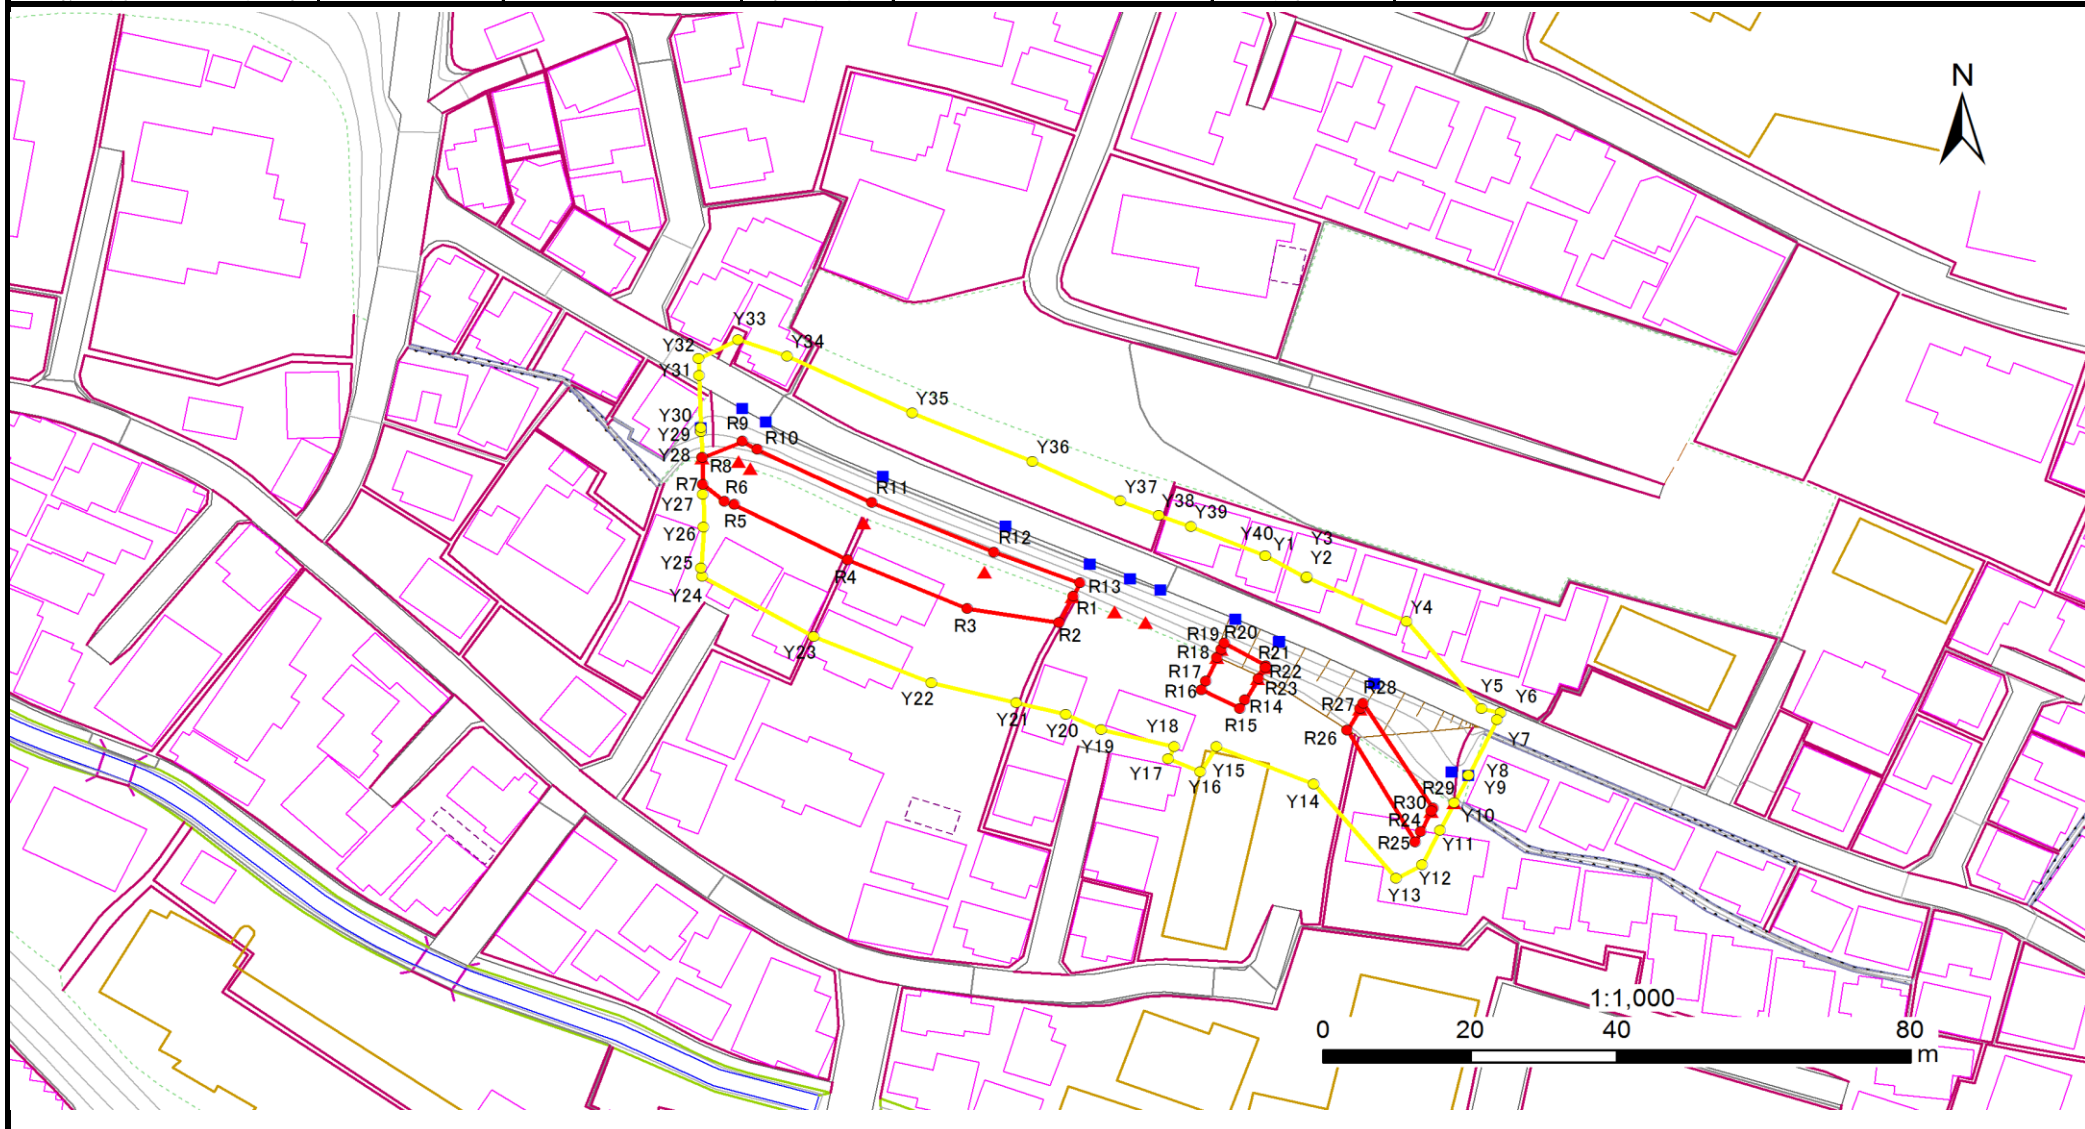

急傾斜地の崩壊区域調書

様式5-5 危害のおそれのある土地等の座標一覧

調査年度

令和4年度

急傾斜地の位置			箇所番号			I-022K2141			箇所名			中野木2			所在地			船橋市中野木2丁目		
危害のおそれのある区域の座標(土砂災害警戒区域)						著しい危害のおそれのある区域の座標(土砂災害特別警戒区域)														
地点記号	X(m)	Y(m)	地点記号	X(m)	Y(m)	地点記号	X(m)	Y(m)	地点記号	X(m)	Y(m)	地点記号	X(m)	Y(m)						
Y1	-33208.32	16590.53	Y28	-33194.15	16513.68	R1	-33214.16	16564.20	R28	16603.78	-33229.58									
Y2	-33211.50	16596.07	Y29	-33190.42	16513.49	R2	-33217.92	16562.32	R29	16613.31	-33244.69									
Y3	-33211.39	16596.13	Y30	-33189.86	16513.47	R3	-33215.89	16549.81	R30	16613.10	-33245.11									
Y4	-33217.75	16609.75	Y31	-33182.35	16513.23	R4	-33208.88	16533.47												
Y5	-33230.32	16619.95	Y32	-33179.87	16513.15	R5	-33200.92	16518.05												
Y6	-33230.93	16622.51	Y33	-33177.12	16518.58	R6	-33200.43	16516.72												
Y7	-33231.93	16622.02	Y34	-33179.49	16525.26	R7	-33198.04	16513.76												
Y8	-33239.92	16618.15	Y35	-33187.69	16542.28	R8	-33194.15	16513.68												
Y9	-33239.93	16618.15	Y36	-33194.71	16558.71	R9	-33191.81	16519.18												
Y10	-33243.88	16616.20	Y37	-33200.42	16570.67	R10	-33192.97	16521.15												
Y11	-33247.86	16614.24	Y38	-33202.47	16575.94	R11	-33200.61	16536.81												
Y12	-33252.85	16611.78	Y39	-33204.10	16580.28	R12	-33207.77	16553.46												
Y13	-33254.80	16608.31	Y40	-33208.32	16590.52	R13	-33212.22	16565.17												
Y14	-33241.23	16597.07				R14	-33229.06	16587.71												
Y15	-33235.78	16583.77				R15	-33230.28	16586.99												
Y16	-33239.42	16581.63				R16	-33227.61	16581.78												
Y17	-33237.52	16577.22				R17	-33226.34	16582.36												
Y18	-33235.78	16578.01				R18	-33222.97	16583.91												
Y19	-33233.35	16568.09				R19	-33221.80	16584.46												
Y20	-33231.13	16563.22				R20	-33220.89	16584.86												
Y21	-33229.49	16556.53				R21	-33224.14	16590.59												
Y22	-33226.62	16544.93				R22	-33224.40	16590.46												
Y23	-33219.95	16528.86				R23	-33225.97	16589.52												
Y24	-33211.30	16513.66				R24	-33248.03	16611.65												
Y25	-33210.07	16513.52				R25	-33249.54	16610.91												
Y26	-33204.15	16513.89				R26	-33233.41	16601.60												
Y27	-33199.49	16513.79				R27	-33230.33	16603.38												