


<参考>

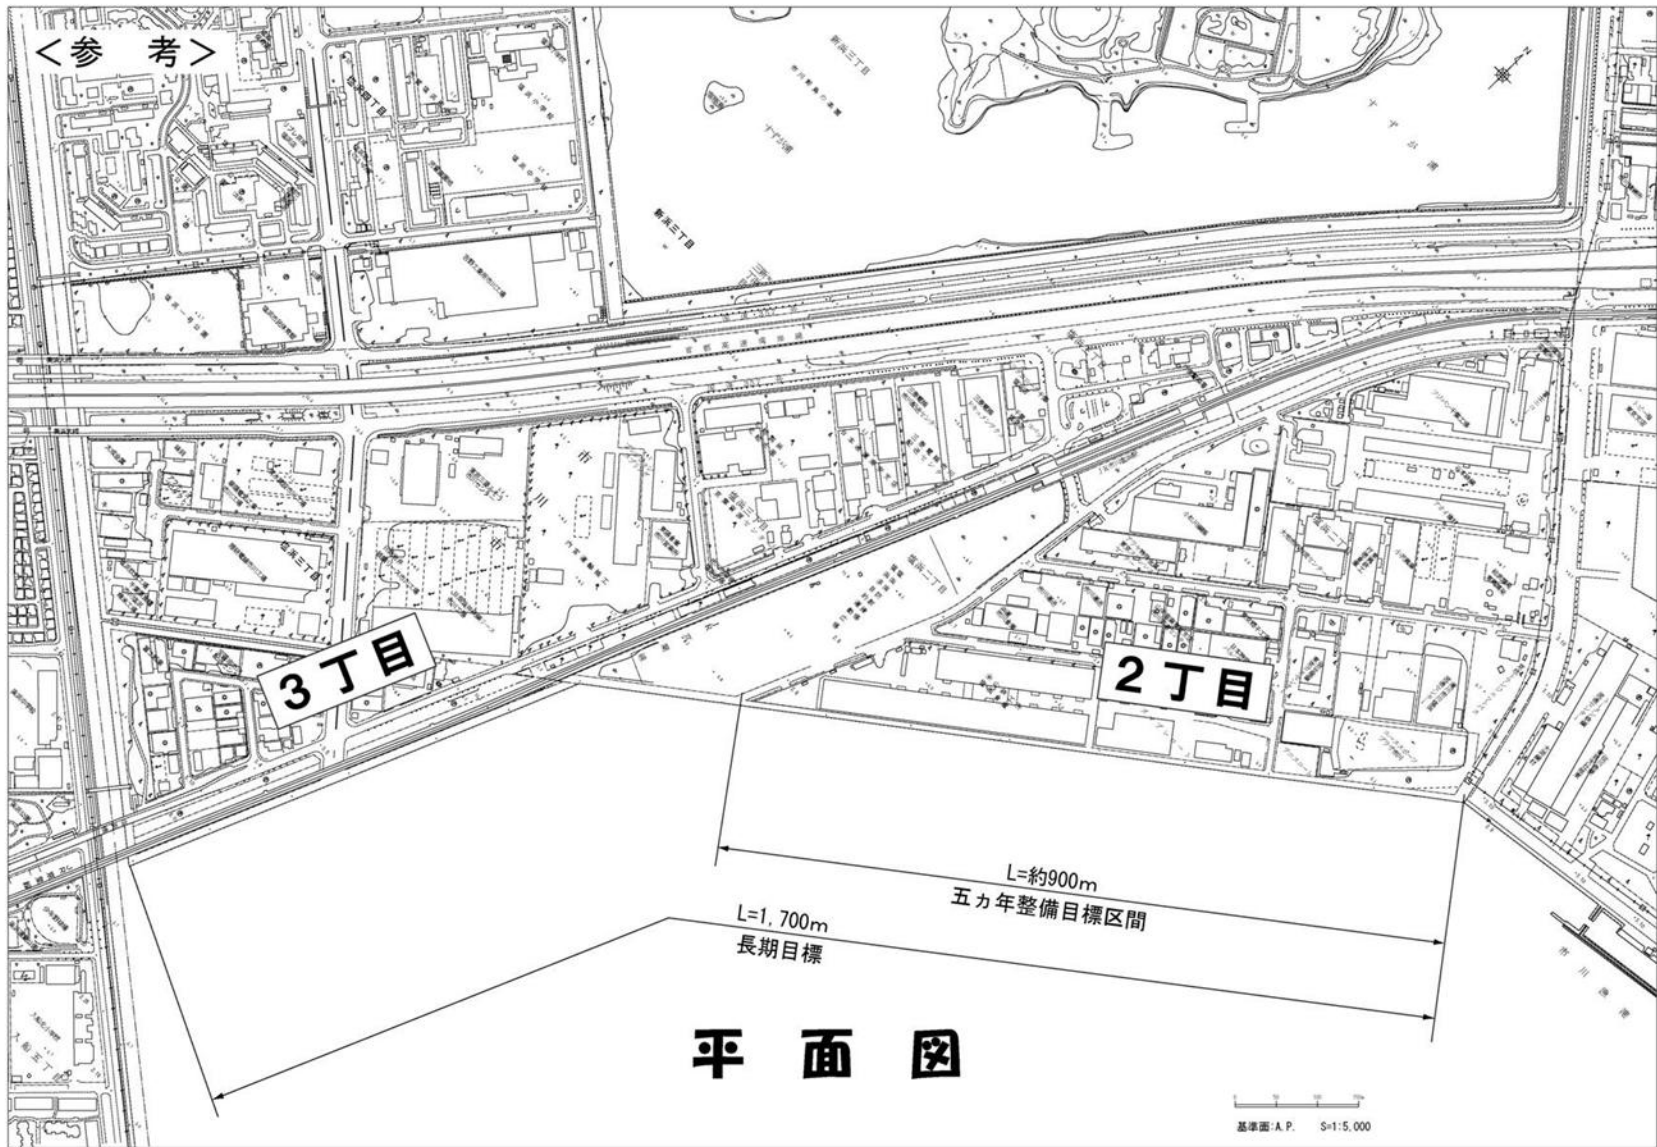

3丁目

2丁目

L=1,700m
長期目標

L=約900m
五カ年整備目標区間

平面図

基準面: A.P. S=1:5,000