


平成16年度 市川泊地・航路 浚渫位置

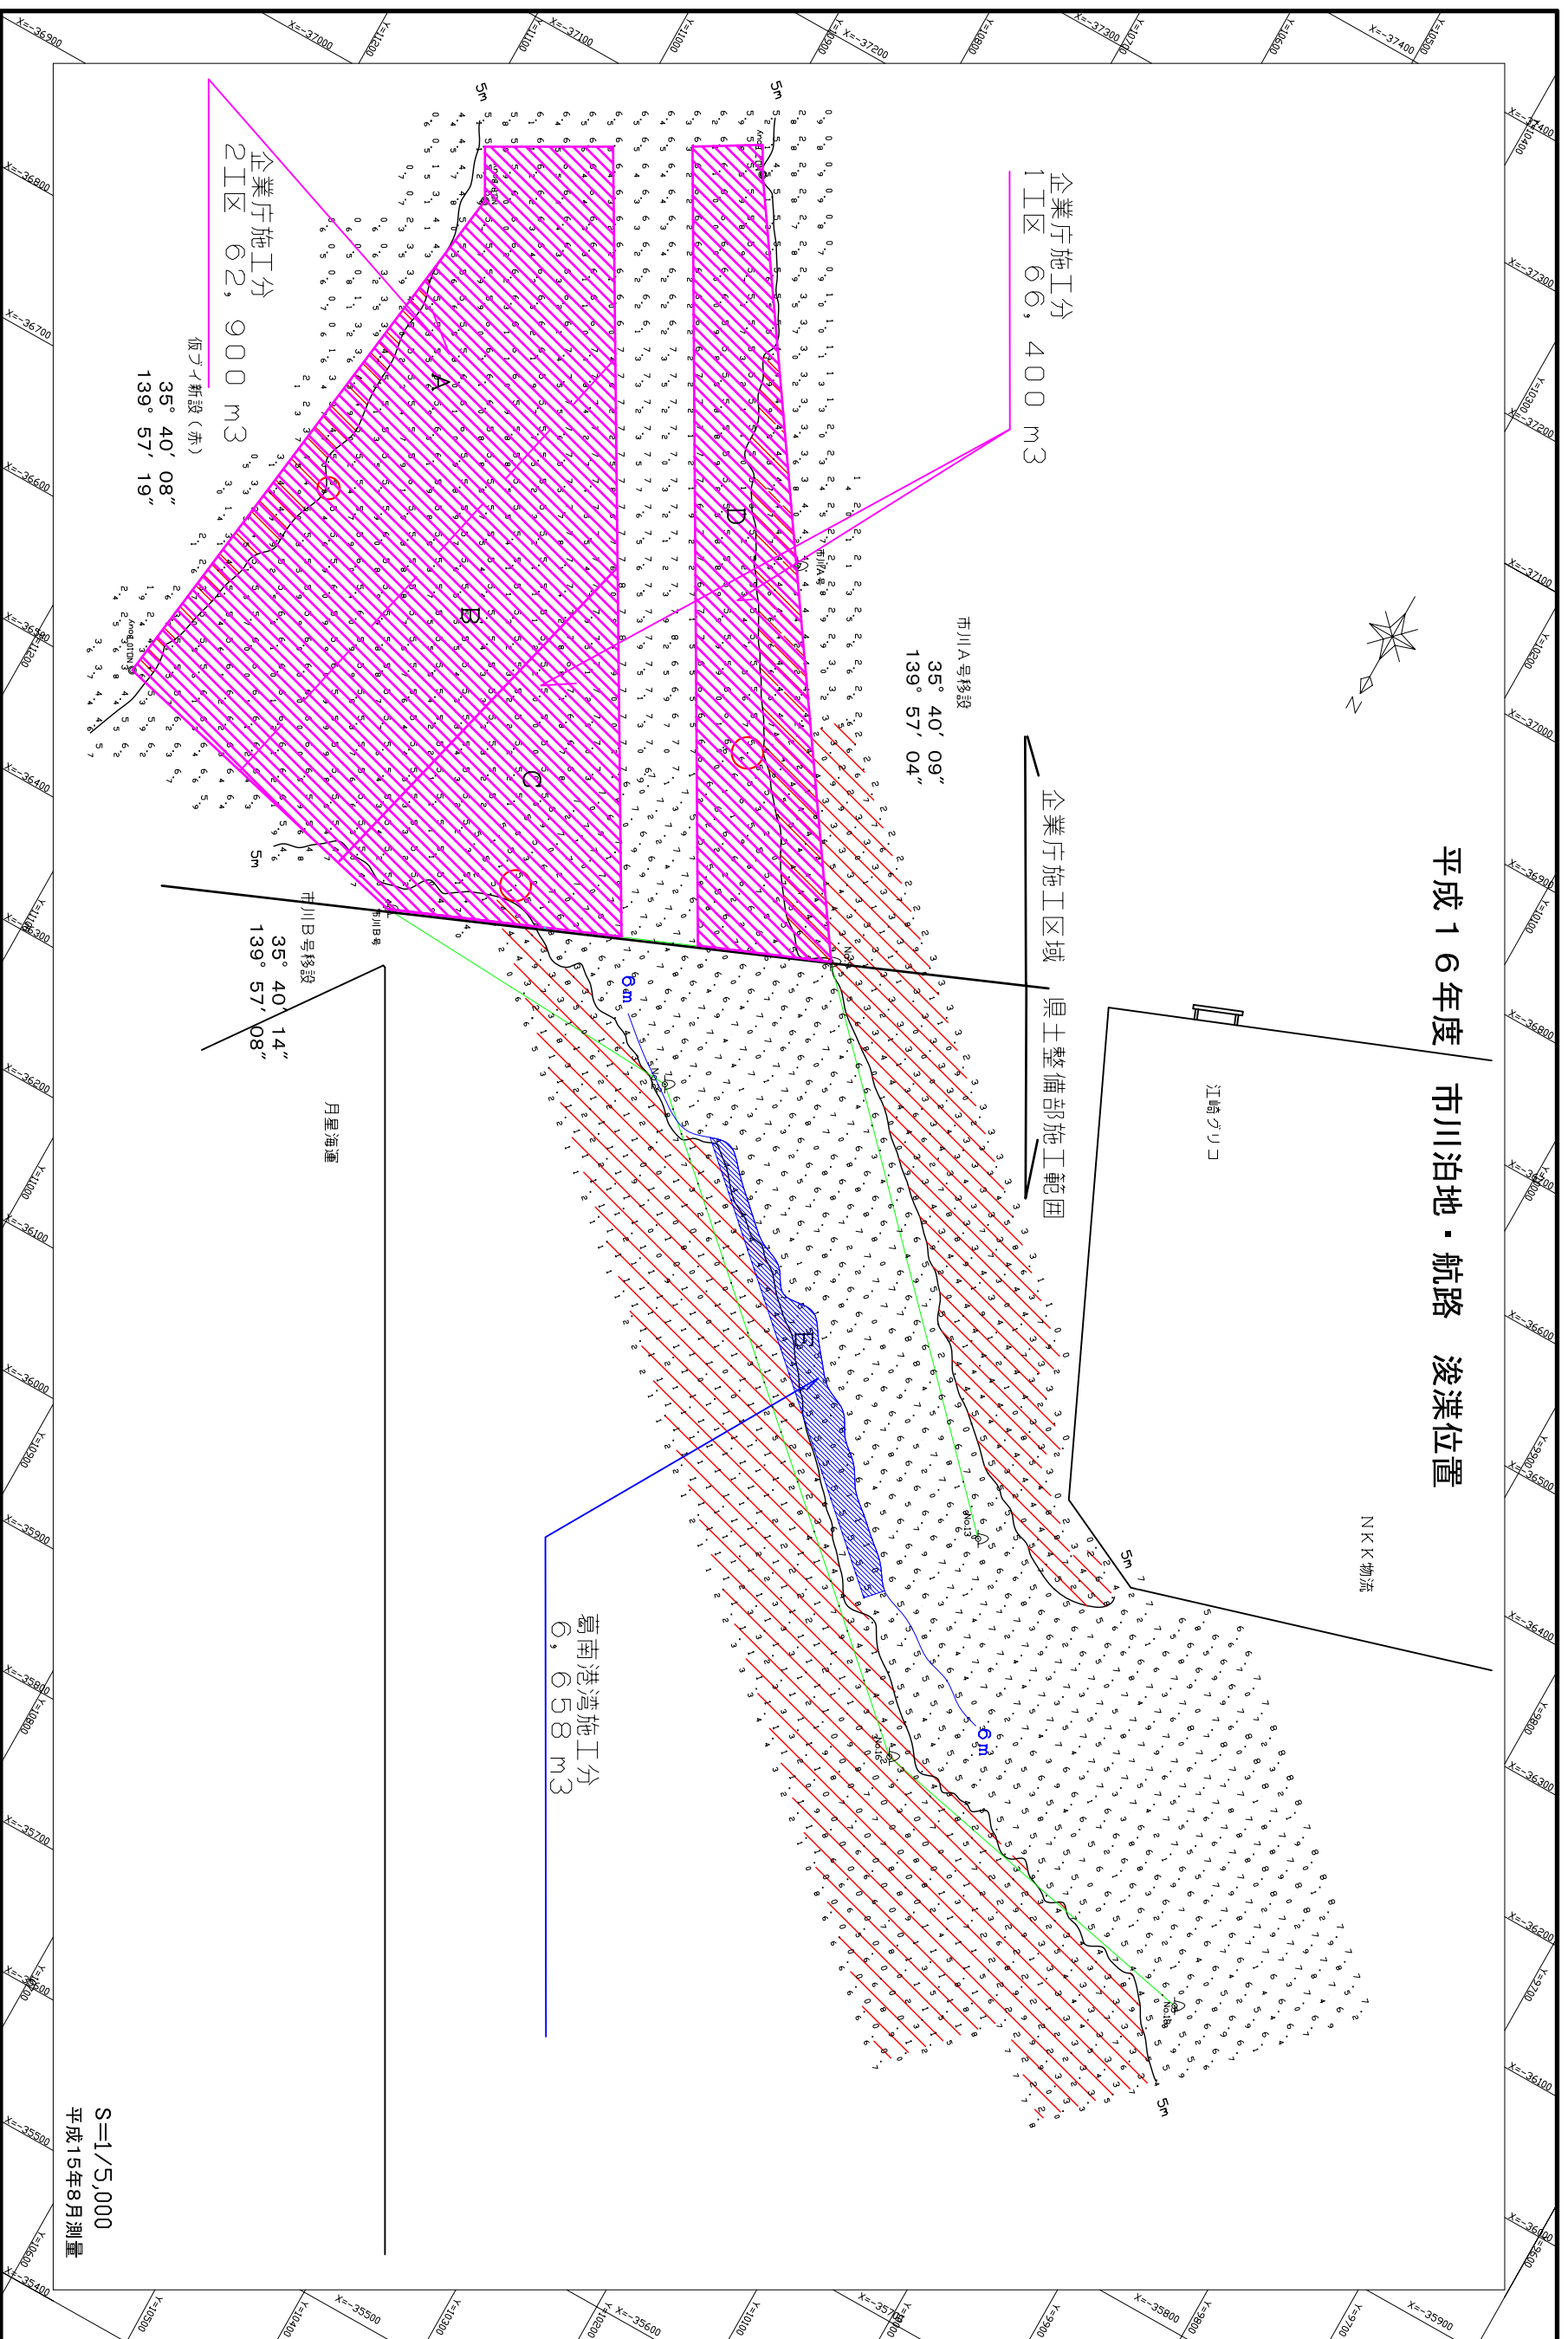

企業庁施工分  
1I区 66, 400 m<sup>3</sup>

企業庁施工分  
2I区 62, 900 m<sup>3</sup>  
仮丁新設(赤)  
35° 40' 08"  
139° 57' 19"

市川A号移設  
35° 40' 09"  
139° 57' 04"

市川B号移設  
35° 40' 14"  
139° 57' 08"

南港湾施工分  
6, 658 m<sup>3</sup>

S=1/5,000  
平成15年8月測量