




妥当と考えられる護岸構造 (標準断面図)

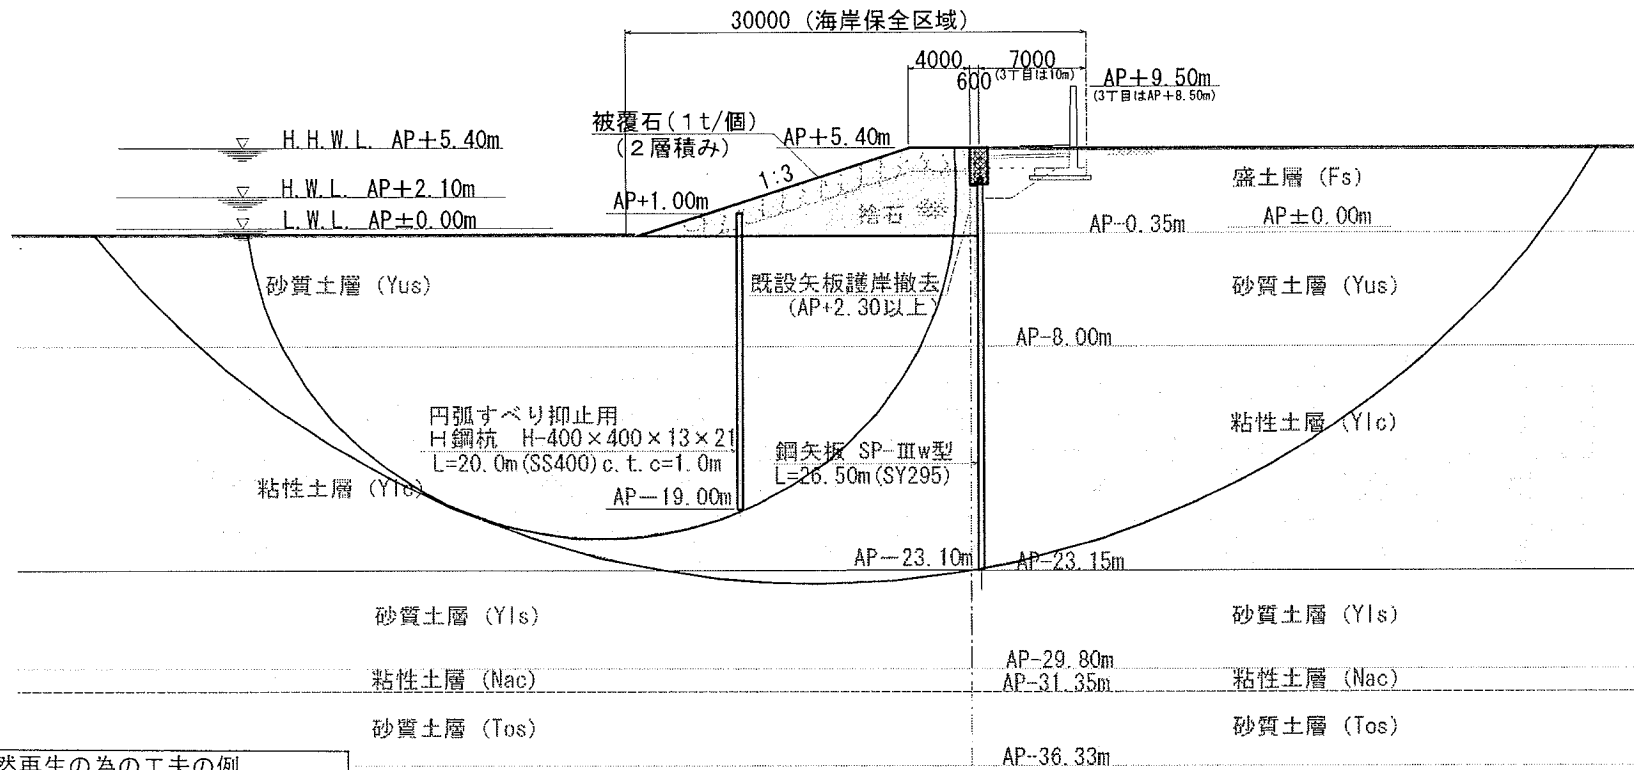

市民参加による自然再生の為の工夫の例

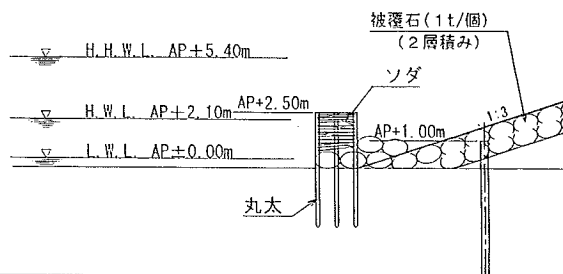

護岸整備後のイメージ（塩浜2丁目）

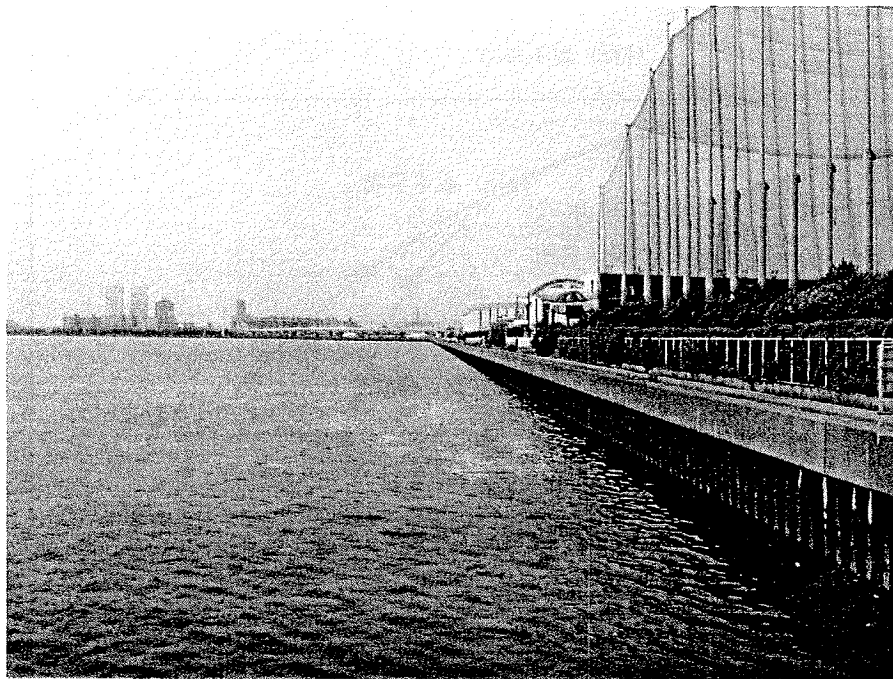

現 状



護岸整備後