


インターロッキングブロック舗装

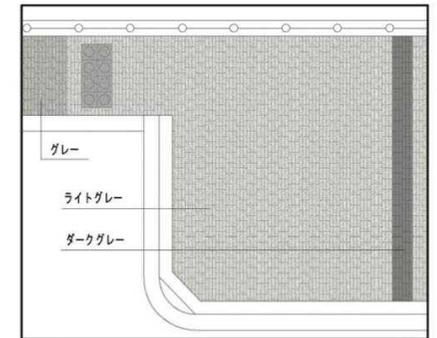

拡大部

ステンレス手摺

ステンレス手摺


スリット付きコンクリート壁 (内側つつき仕上げ)

コンクリート壁 (リブ付き化粧型枠仕上げ)

インターロッキングブロック舗装

車止め

階段ブロック

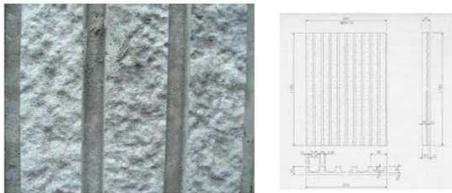


コンクリート壁 (リブ付き化粧型枠仕上げ)

視覚障害者用ブロック


集水枡 (490×490)
ステンレスグレーチング細目蓋付き

制札板 レストバー


スツール 案内板
排水溝 (U-180・ステンレスグレーチング細目蓋付)

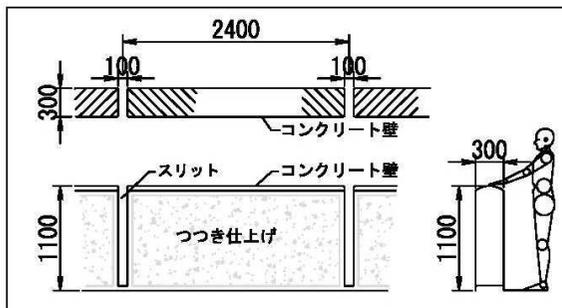

スリット付きコンクリート壁 (内側つつき仕上げ)

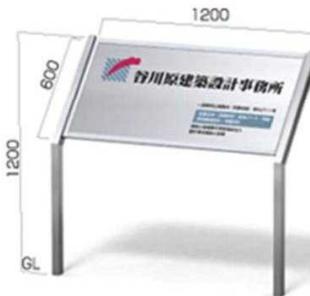


制札板・案内板

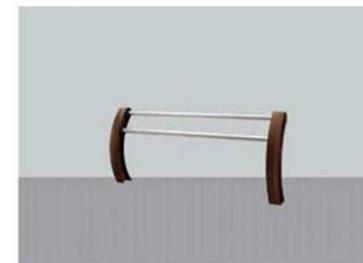



レストバー



スツール

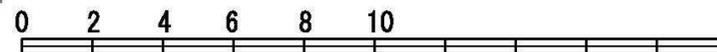

基本設計平面図

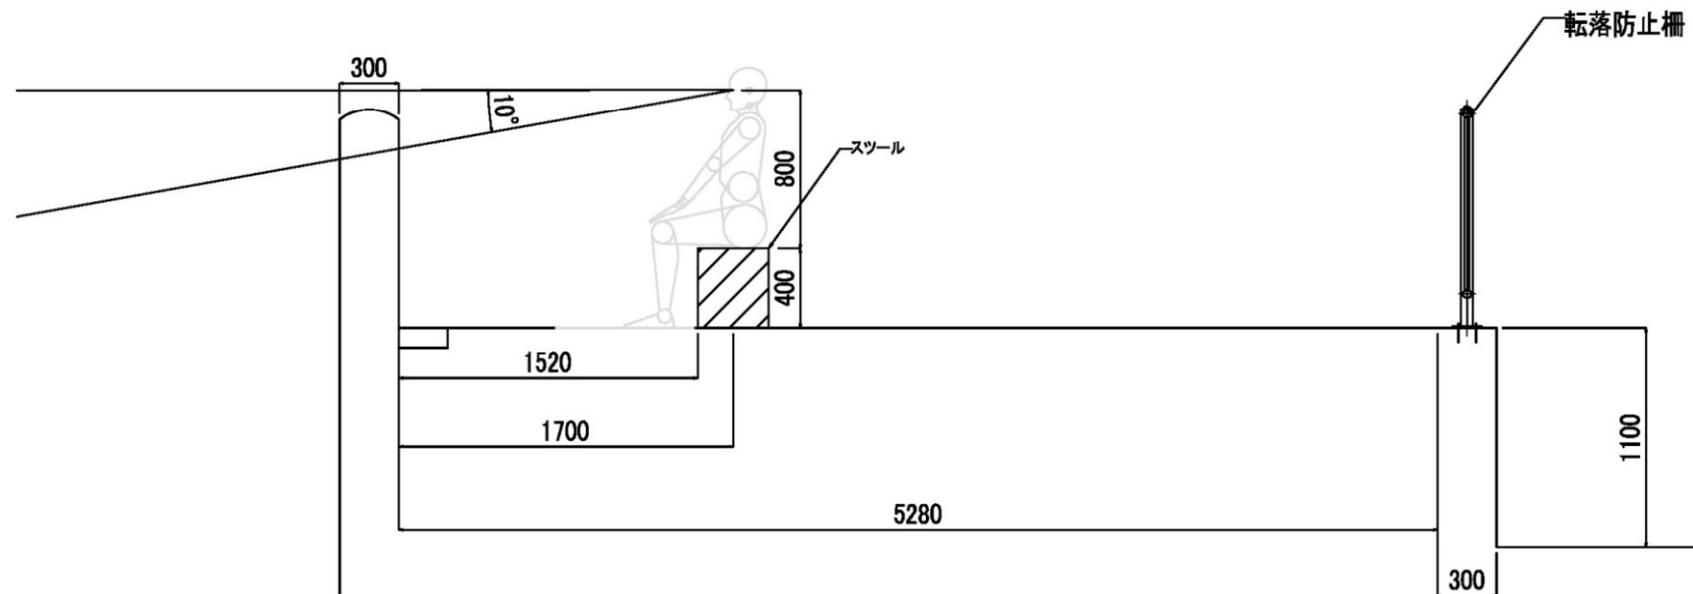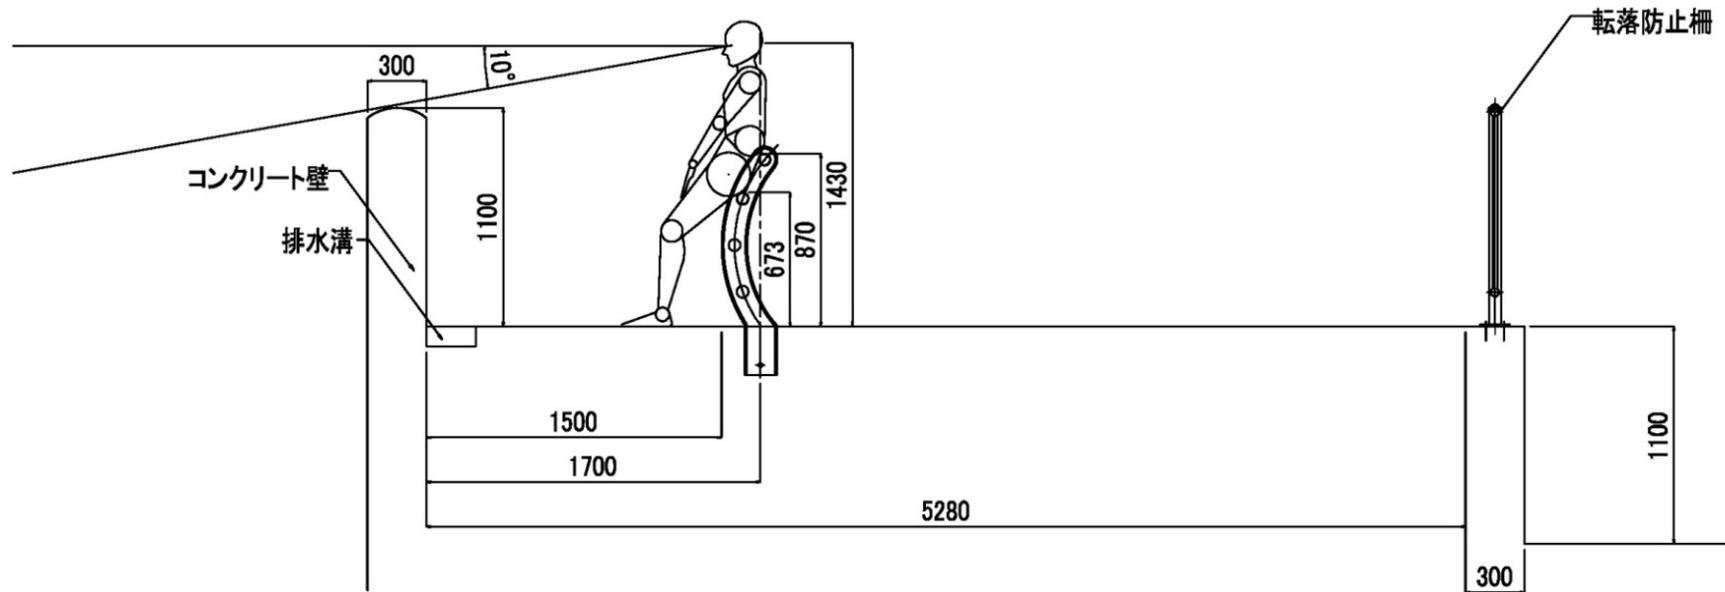


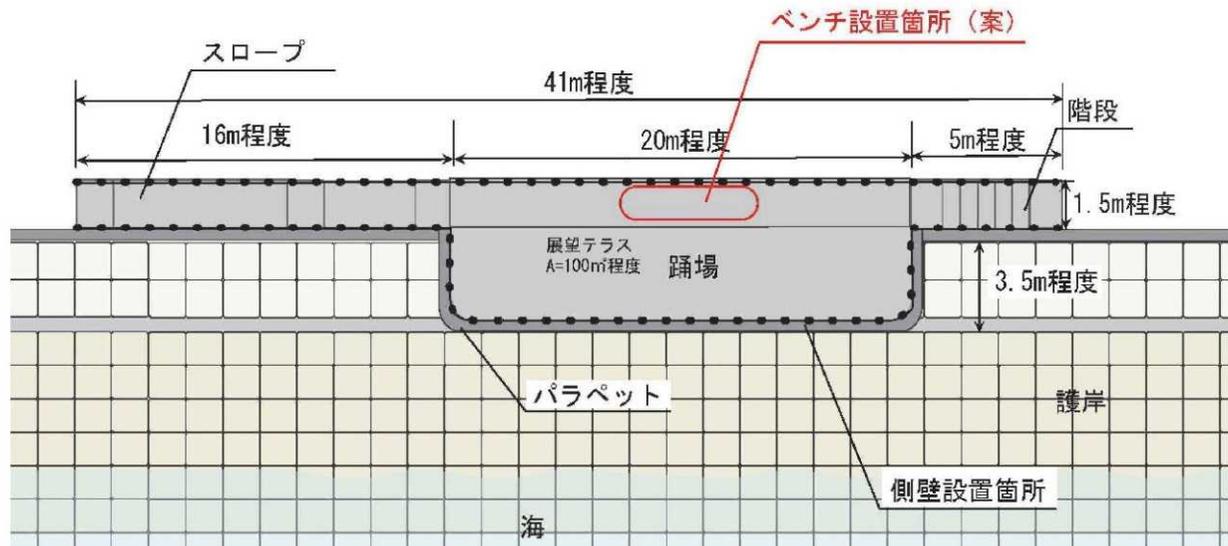


図 ベンチ設置箇所

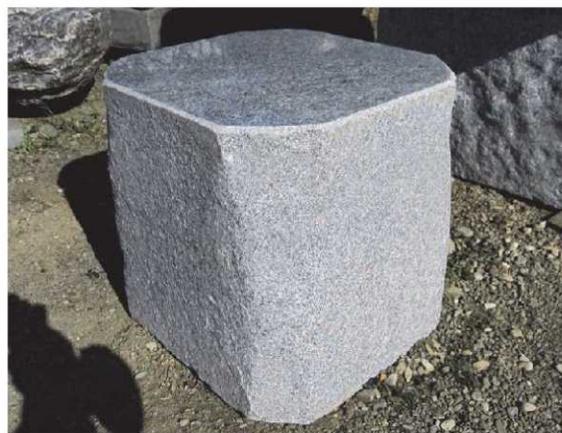

メーカー資料

(※1) 千葉県福祉のまちづくり条例 別表第四(第二条第四号) 公園等に関する整備基準 (ろ) 園路

(※2) 江戸川すべての人にやさしい川づくり推進計画 参考資料編