



実施計画書(案)

1. 事業名 市川市塩浜護岸改修事業(海岸高潮対策事業)
2. 施工位置 千葉県市川市塩浜2丁目
3. 海岸名 東京湾沿岸市川海岸
4. 工期 平成19年度
5. 事業費 350,000千円(予定)
平成18年度 100,000千円
平成19年度 250,000千円(予定)
6. 事業内容
工事延長 **A案 L=350m**、**B案 L=240m**
 - (1) 石積緩傾斜堤護岸工事
A案: 1工区 捨石部 L=230m、**2工区 捨石部 L=120m**
B案: 1工区 完成形 L=120m、**2工区 捨石部 L=120m**
 - (2) モニタリング調査
・波浪(流況)、地形、底質、生物、景観
 - (3) 評価・検討(順応的管理)
モニタリング結果等を基に「基本断面」を評価・検討し、より良い工夫を施していく。
7. 事業主体 千葉県
8. 参考資料
 - (1) 位置図
 - (2) 平面図
 - (3) 護岸配置計画図
 - (4) 断面図 ①第1工区断面図、②第2工区断面図
 - (5) モニタリング調査
 - ①平成19年度施工予定区間に関するモニタリング調査項目
 - ②モニタリング調査位置
 - (6) 実施工程表
 - (7) 平成19年度塩浜2丁目の護岸改修の流れ

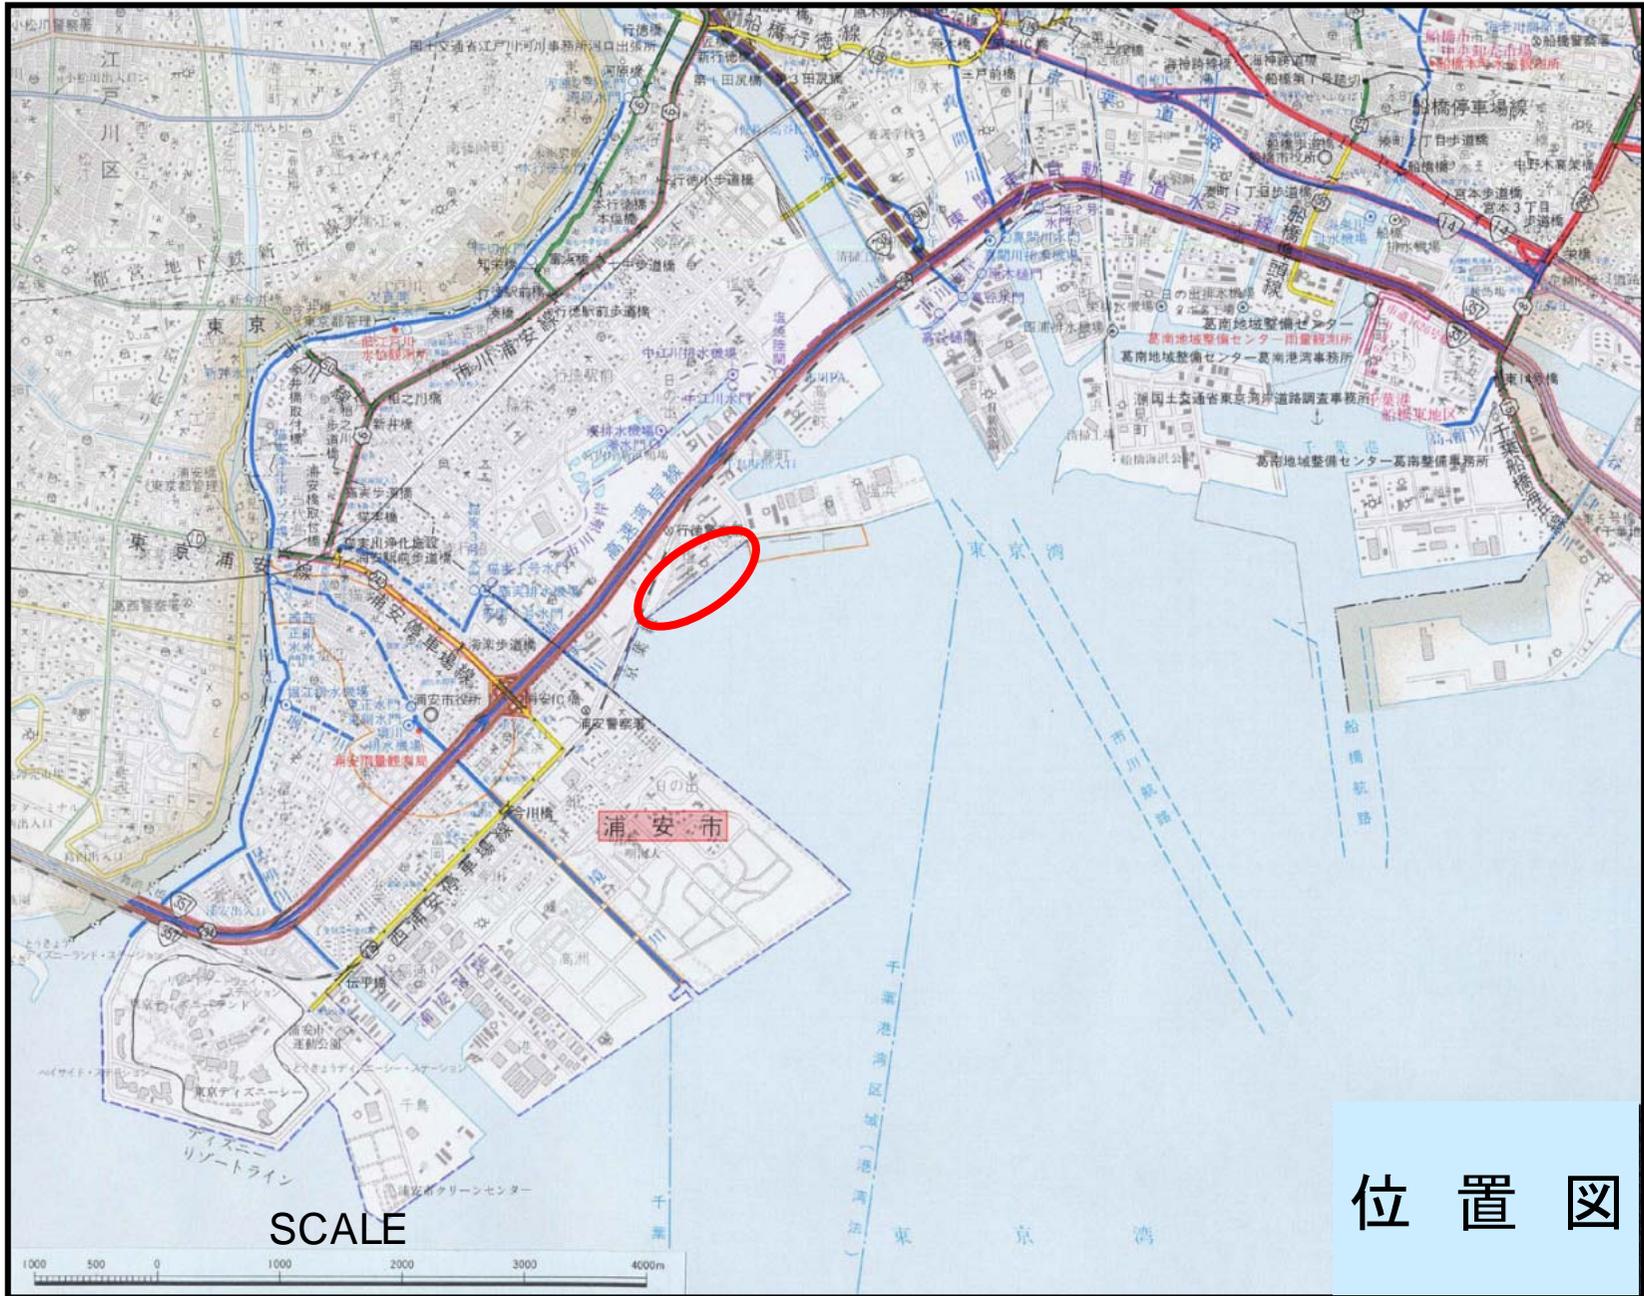

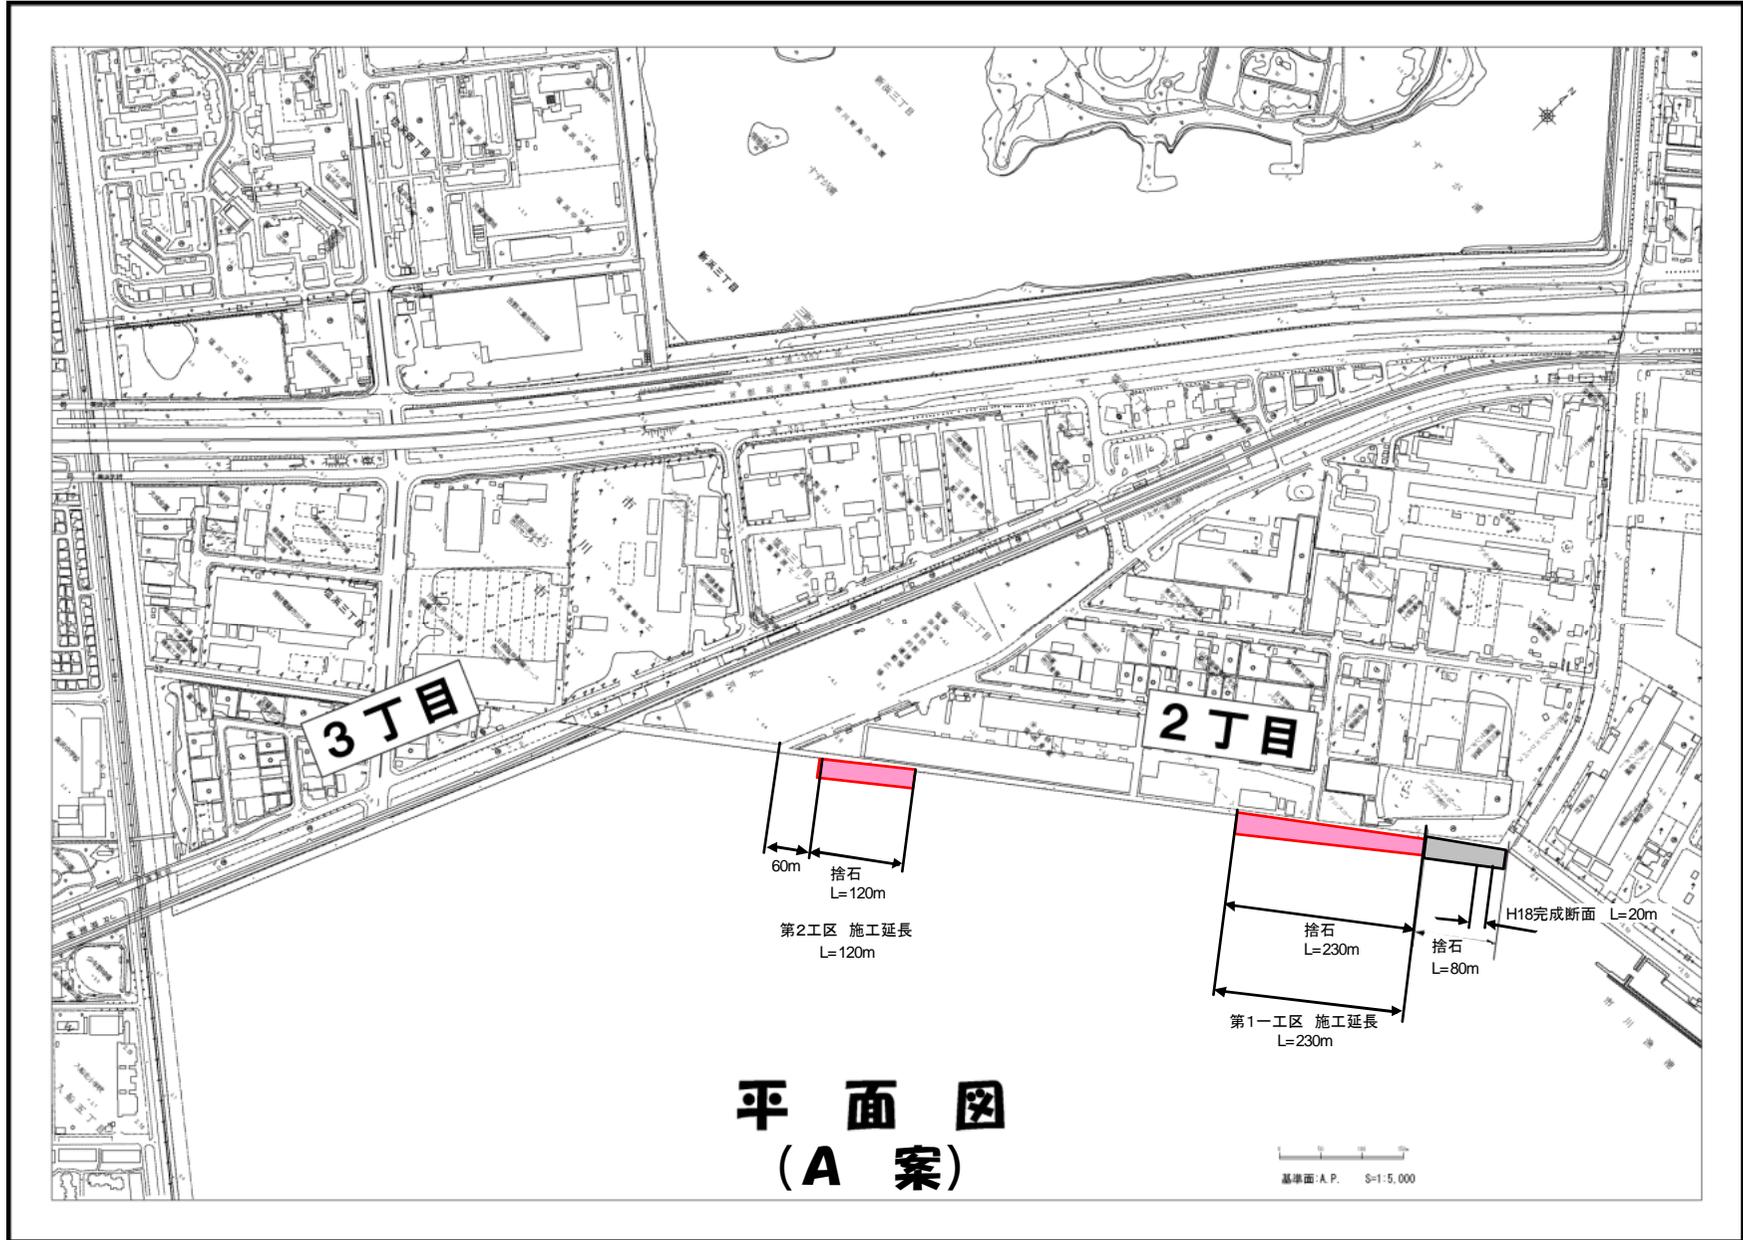

平面図
(A 案)

基準面: A.P. S=1:5,000

