




佐野委員提案（抜粋）

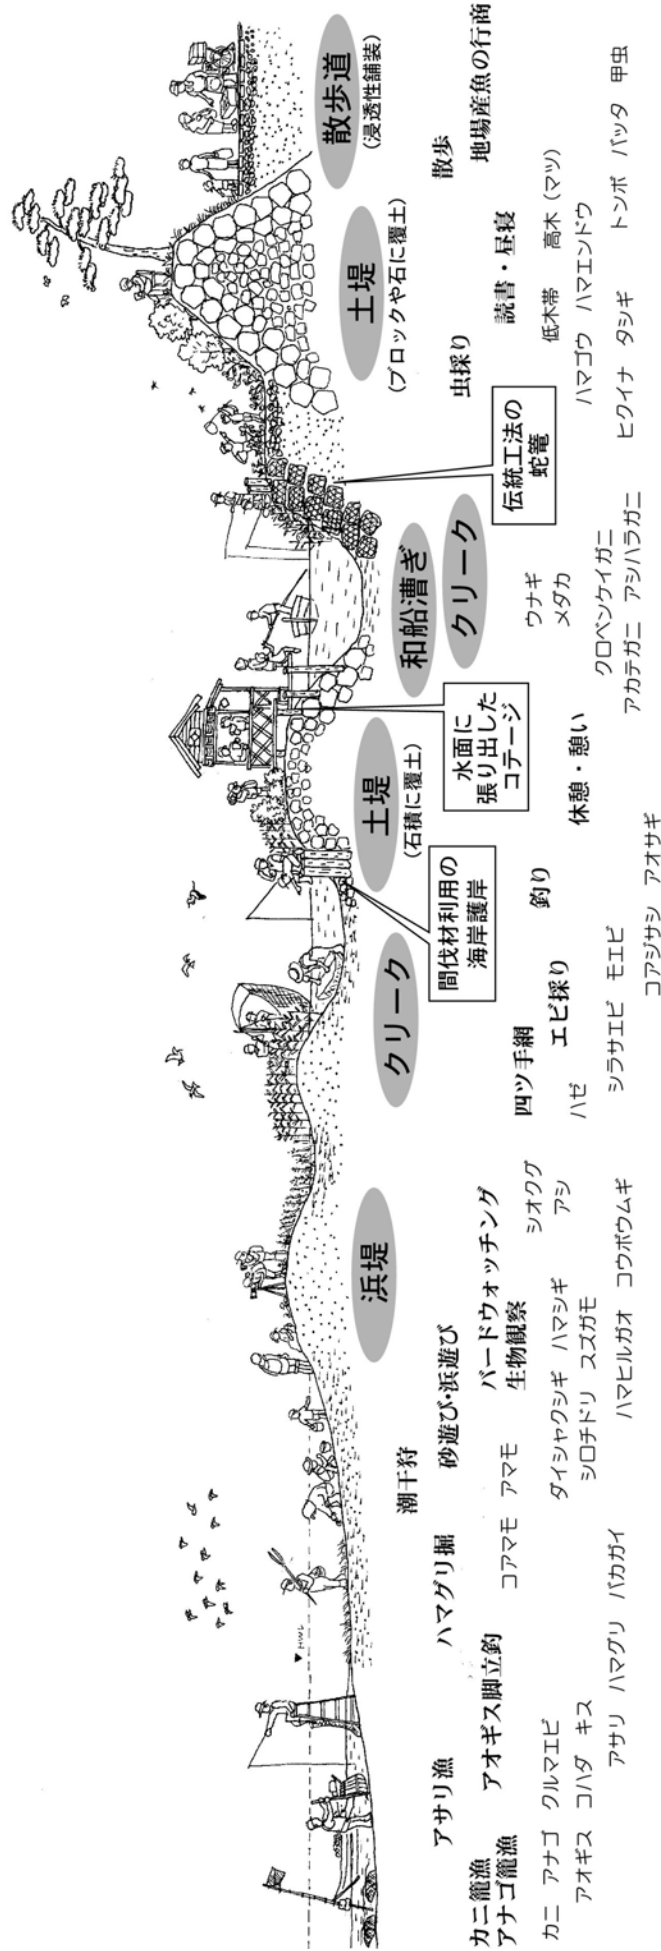


海と陸が連続する三番瀬・なぎさ護岸の創造 計画平面図（案）

1

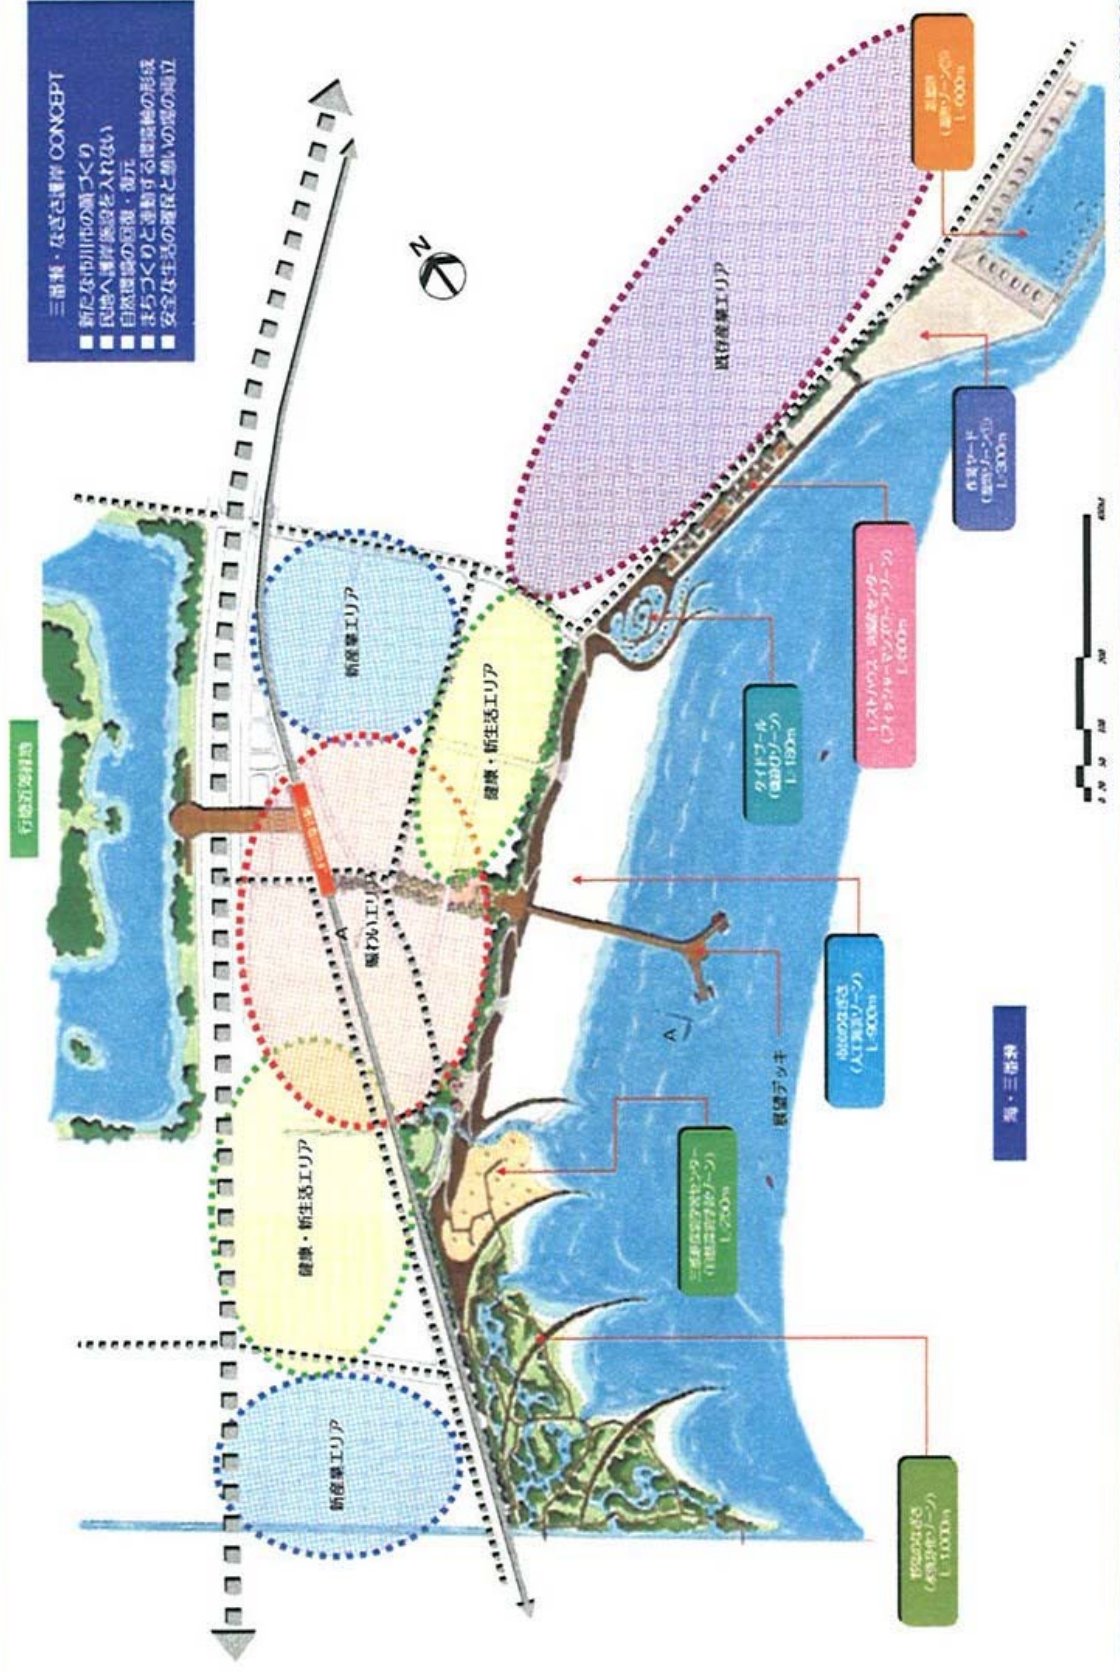

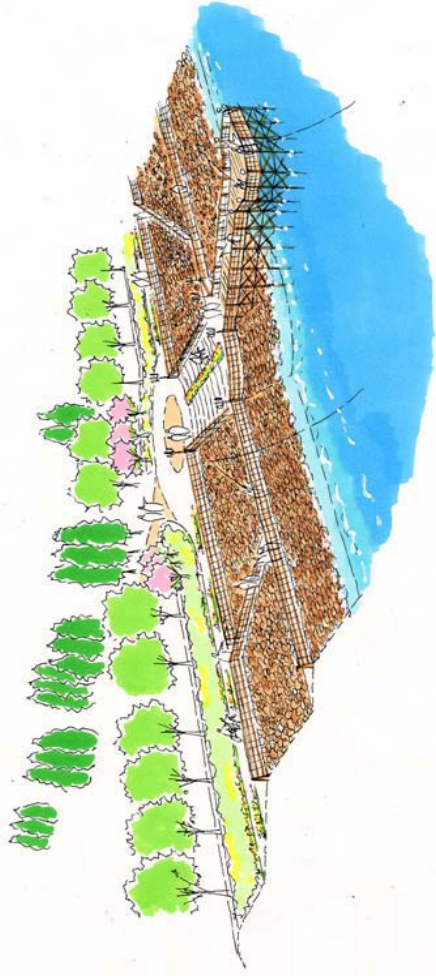

海と遊が連続する三番瀬・なまさき海岸の創造 計画断面図（案）

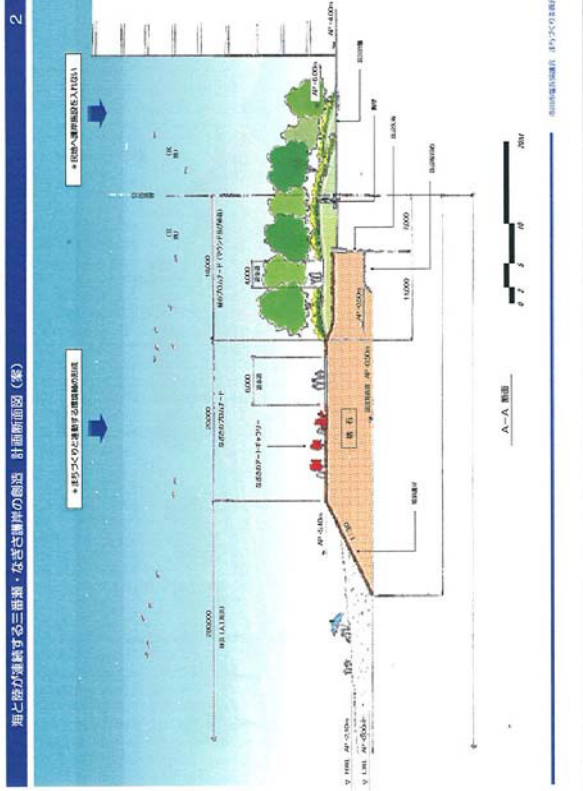

海と遊が連続する三番瀬・なまさき海岸の創造 断面イメージ（1）：展望デッキ部 参考断面図

