



●市川塩浜(2、3丁目)護岸施工手順フロー図


塩浜2丁目の護岸の施工は、以下に示す3つのステップによる工事で完成を目指してまいります。各工事の詳細は次頁以降の施工説明図を参考下さい。

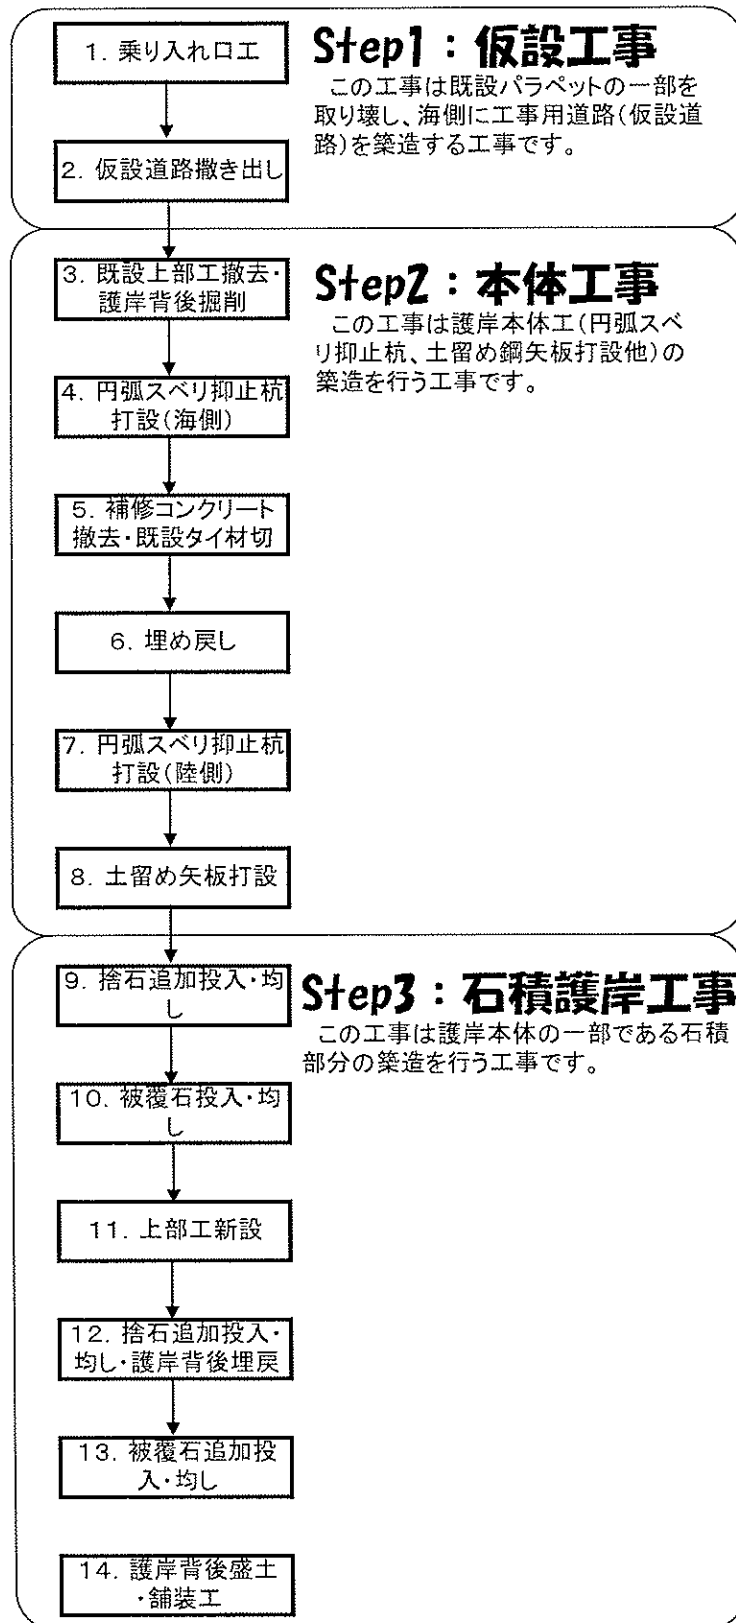

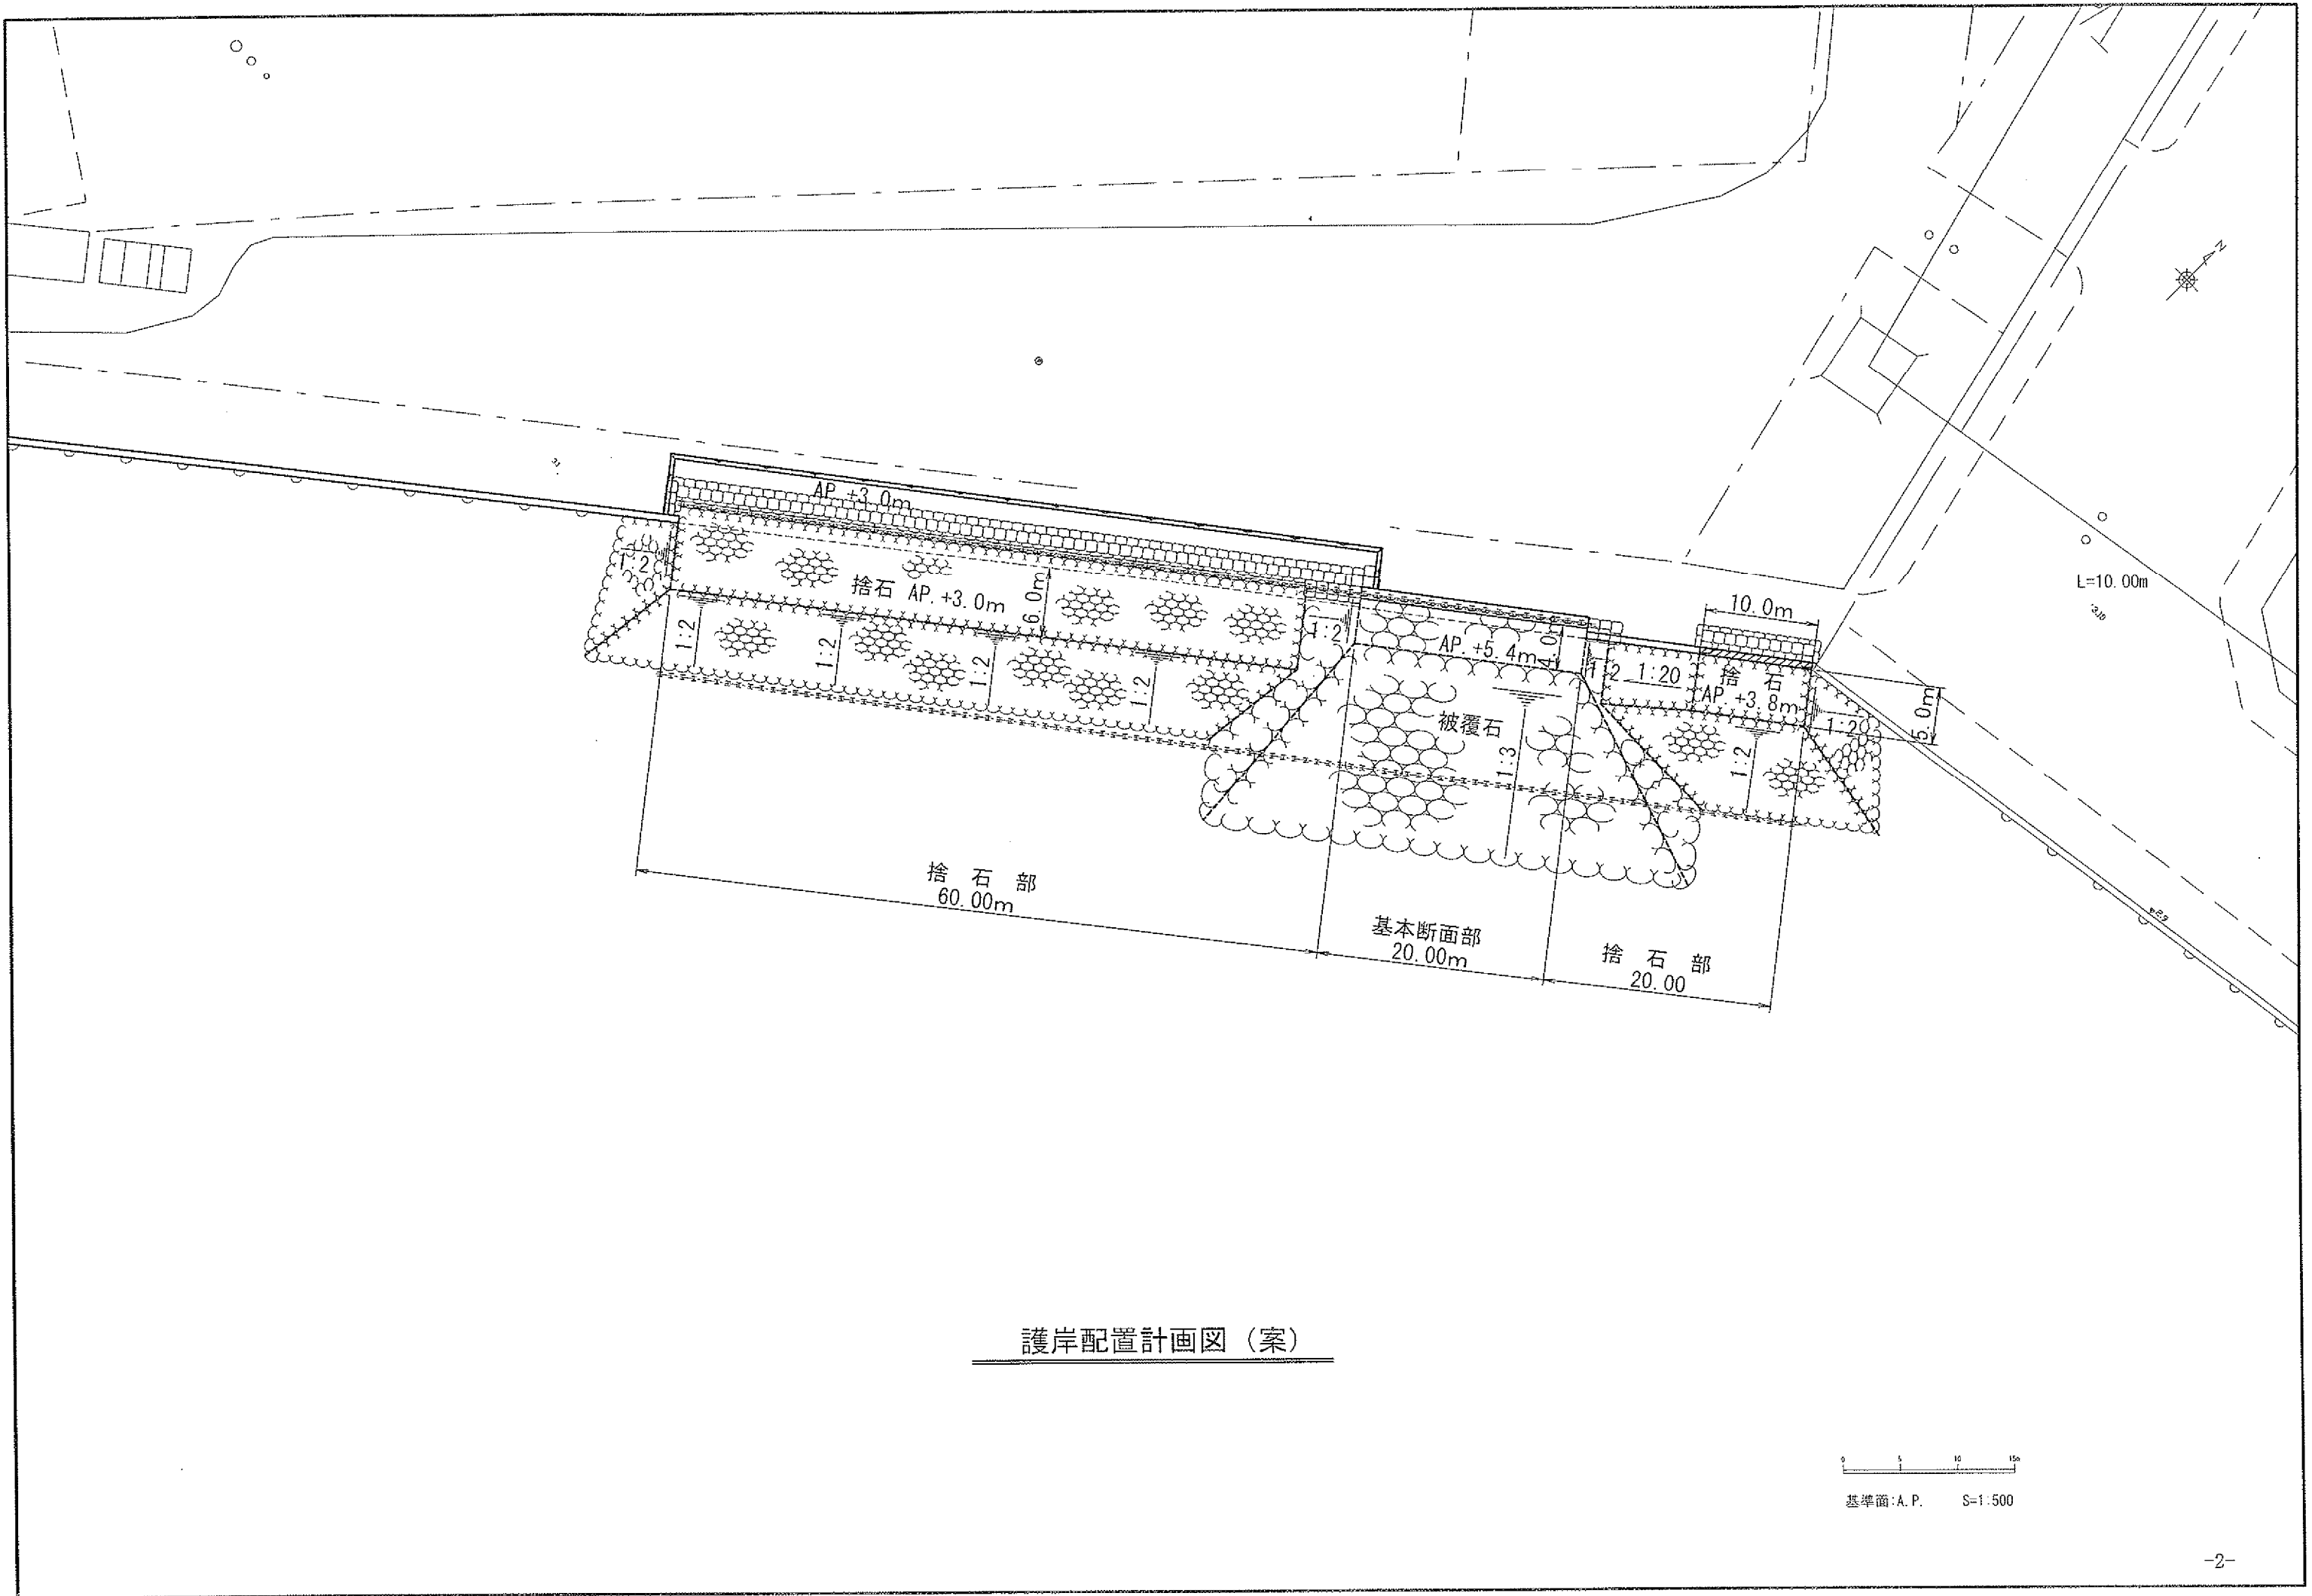

護岸配置計画図 (案)

# 護岸基本断面図

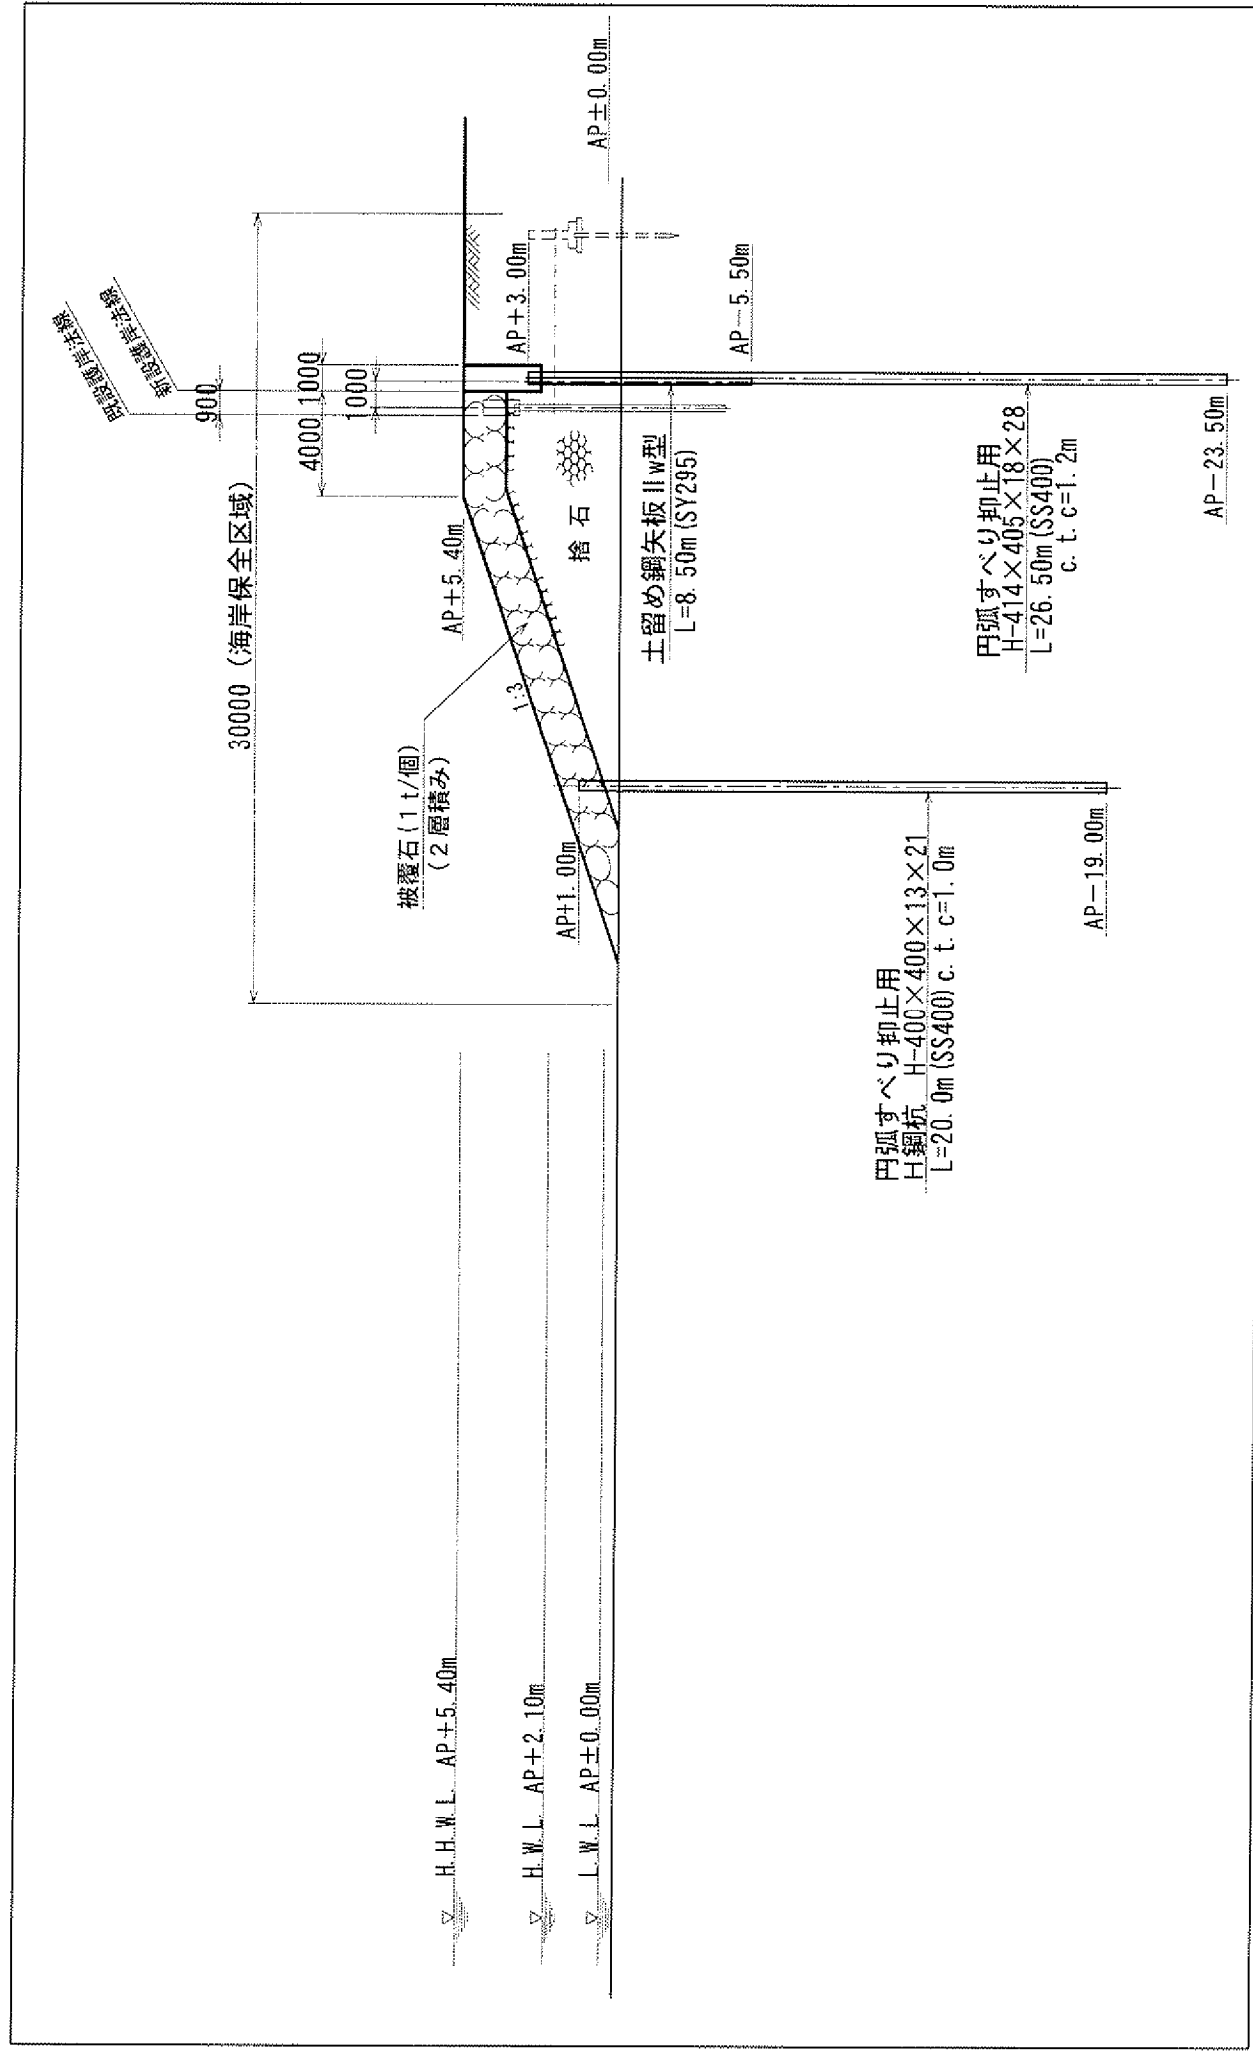

# 捨石部 (仮設道路) 基本断面図

