

(仮称)テラスモール松戸

図1 広域見取図

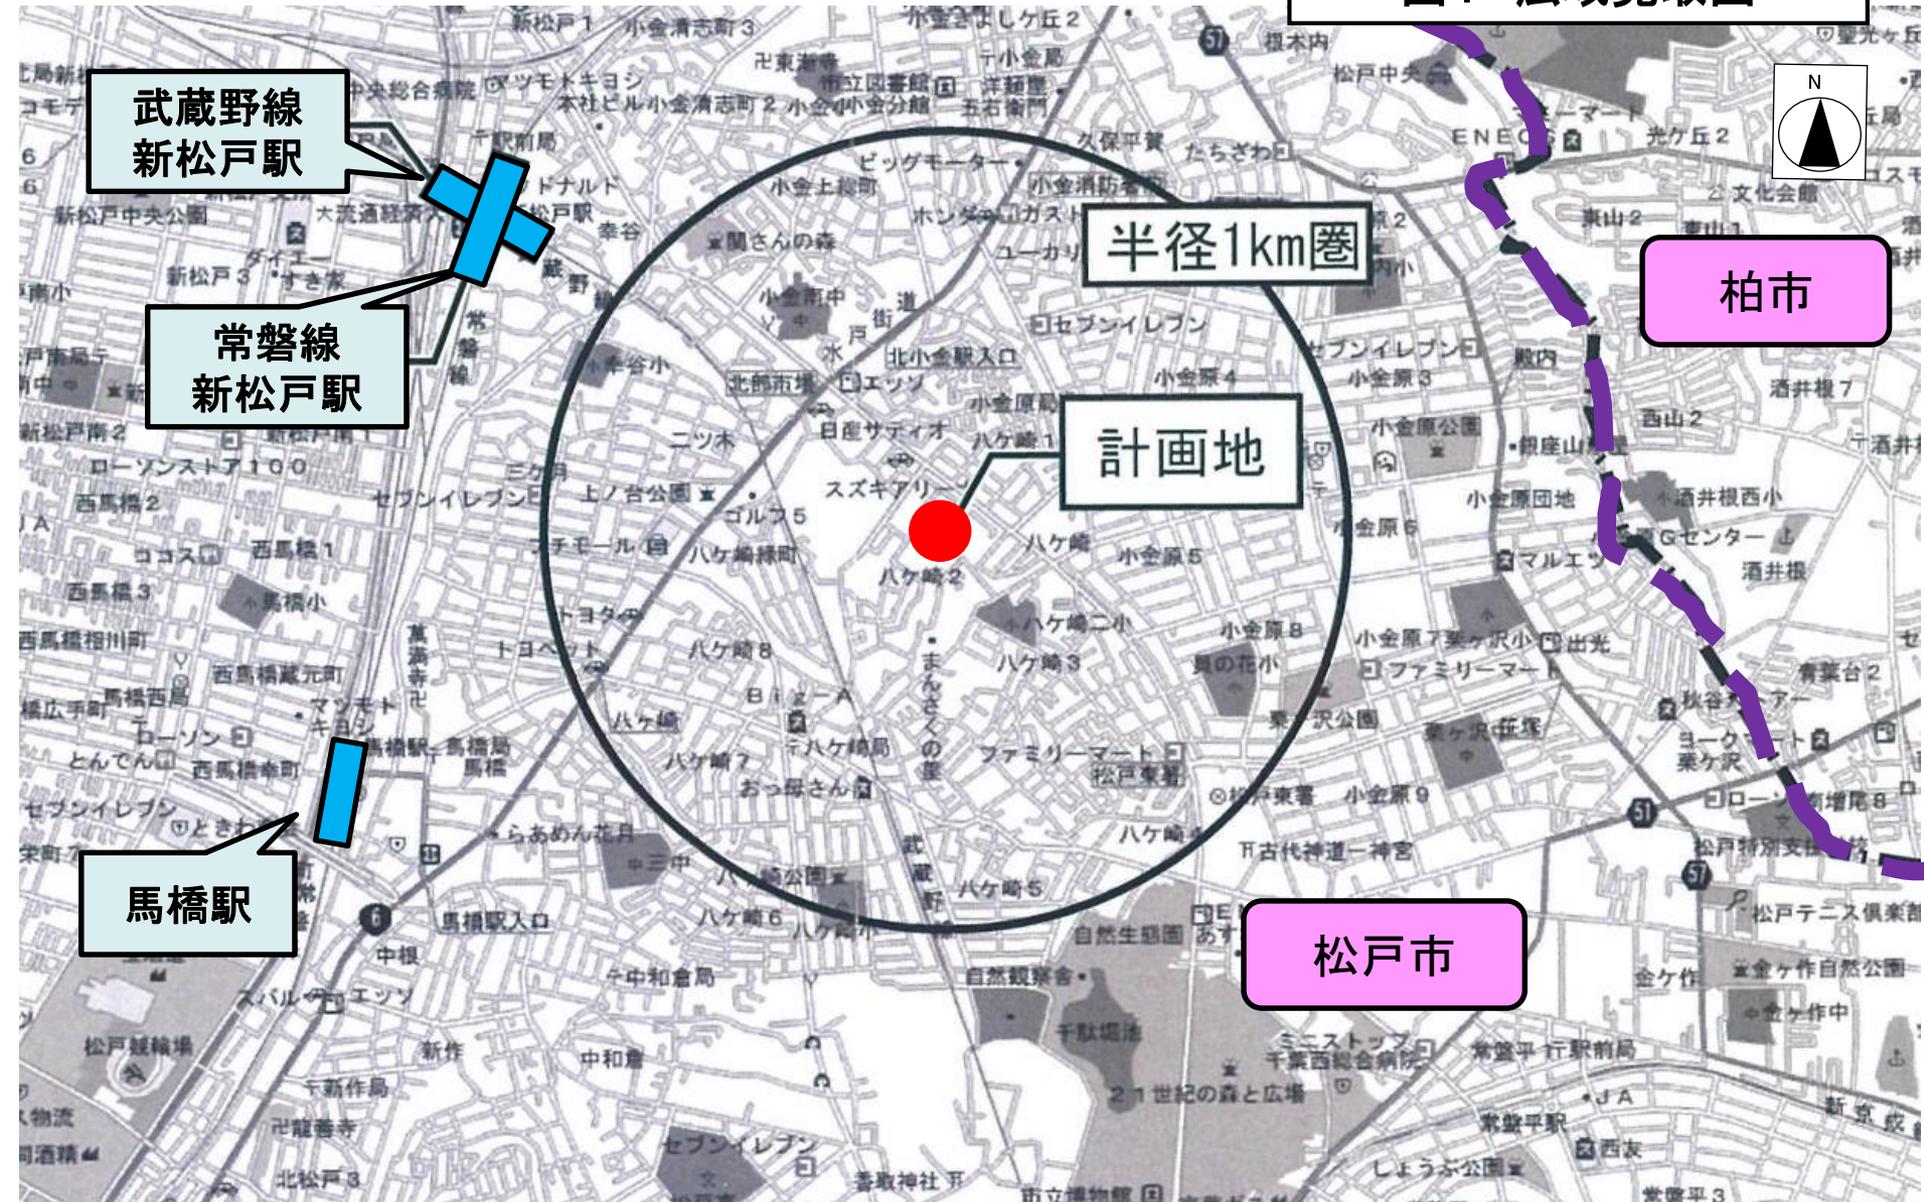


図2 周辺見取図


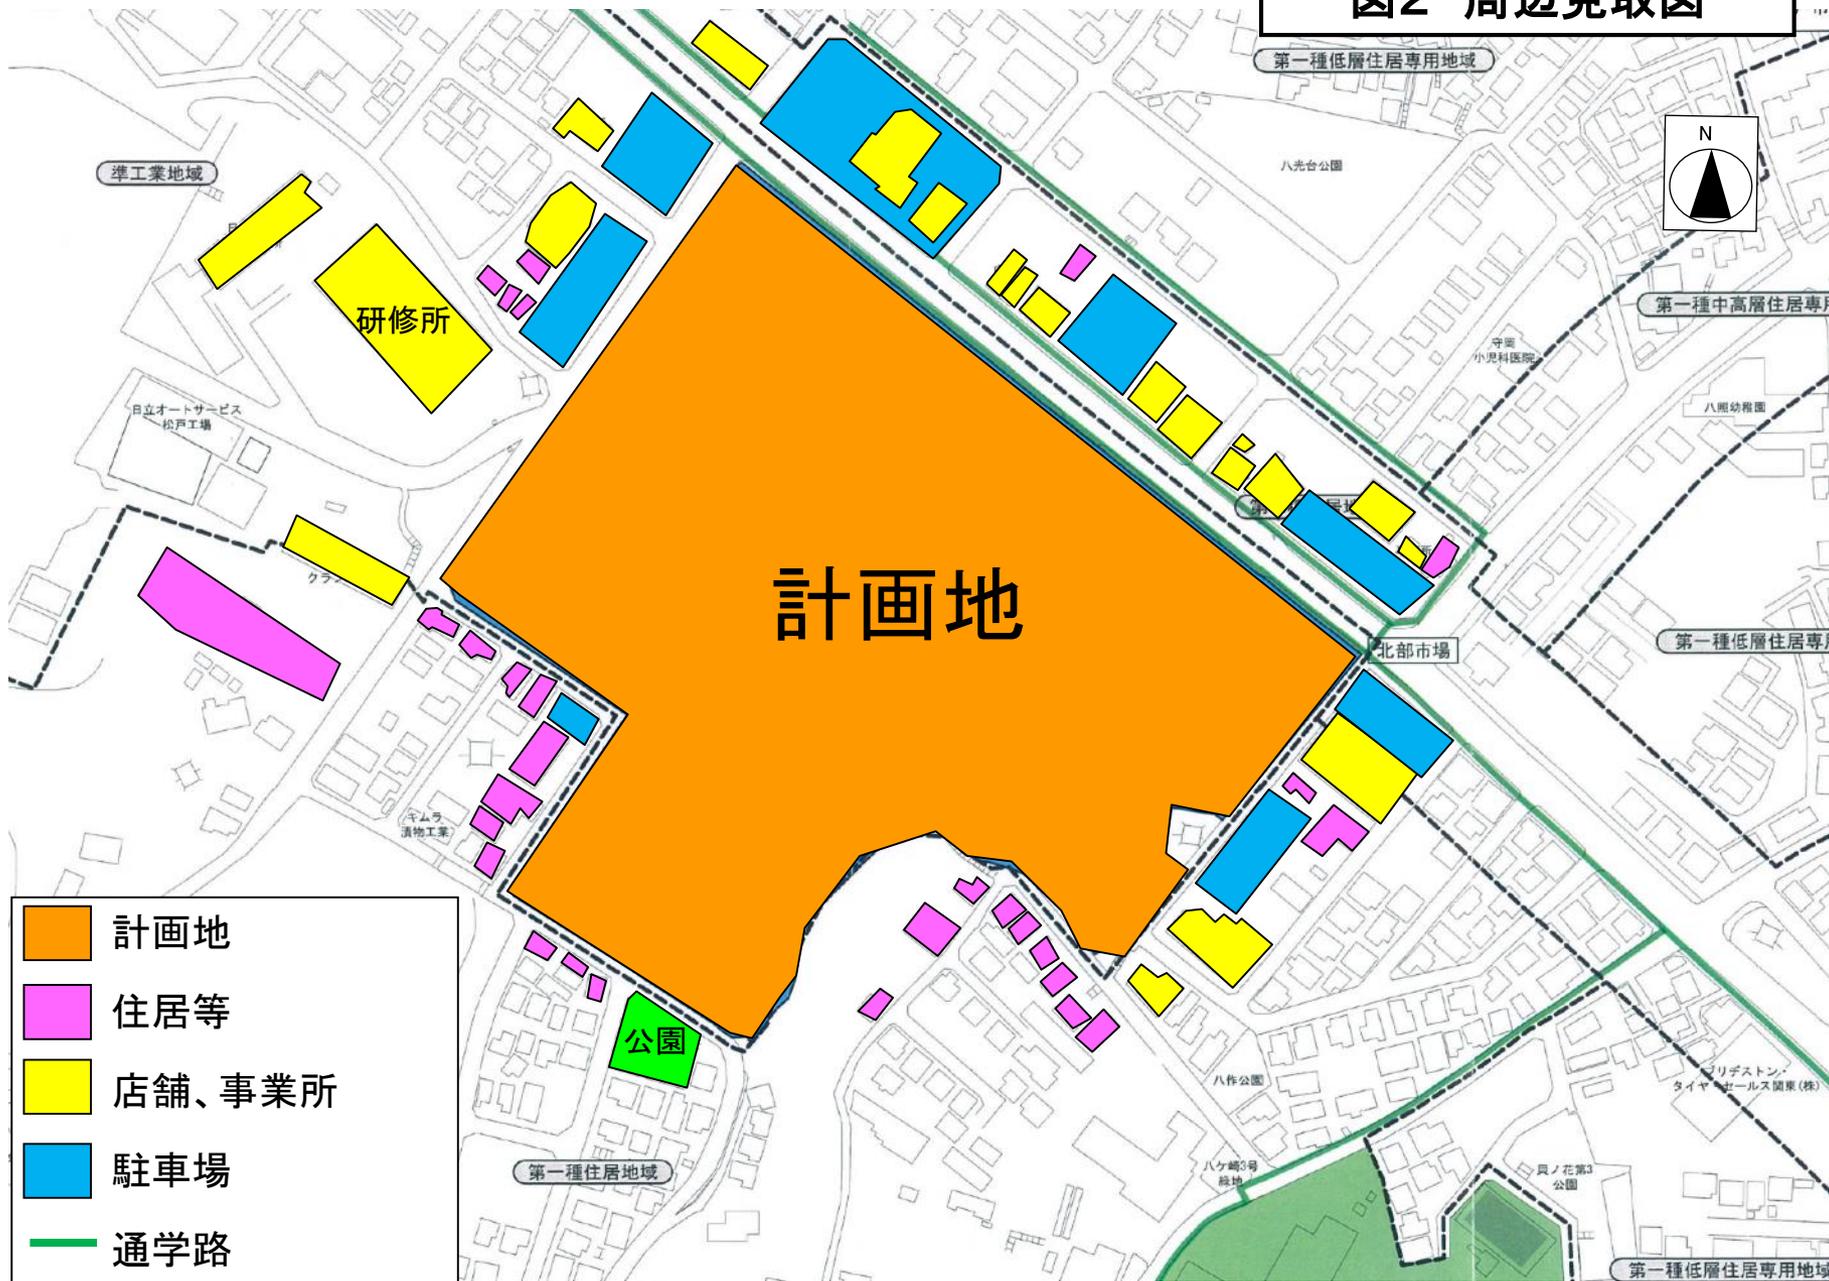


図3-1 建物配置図

建物配置図

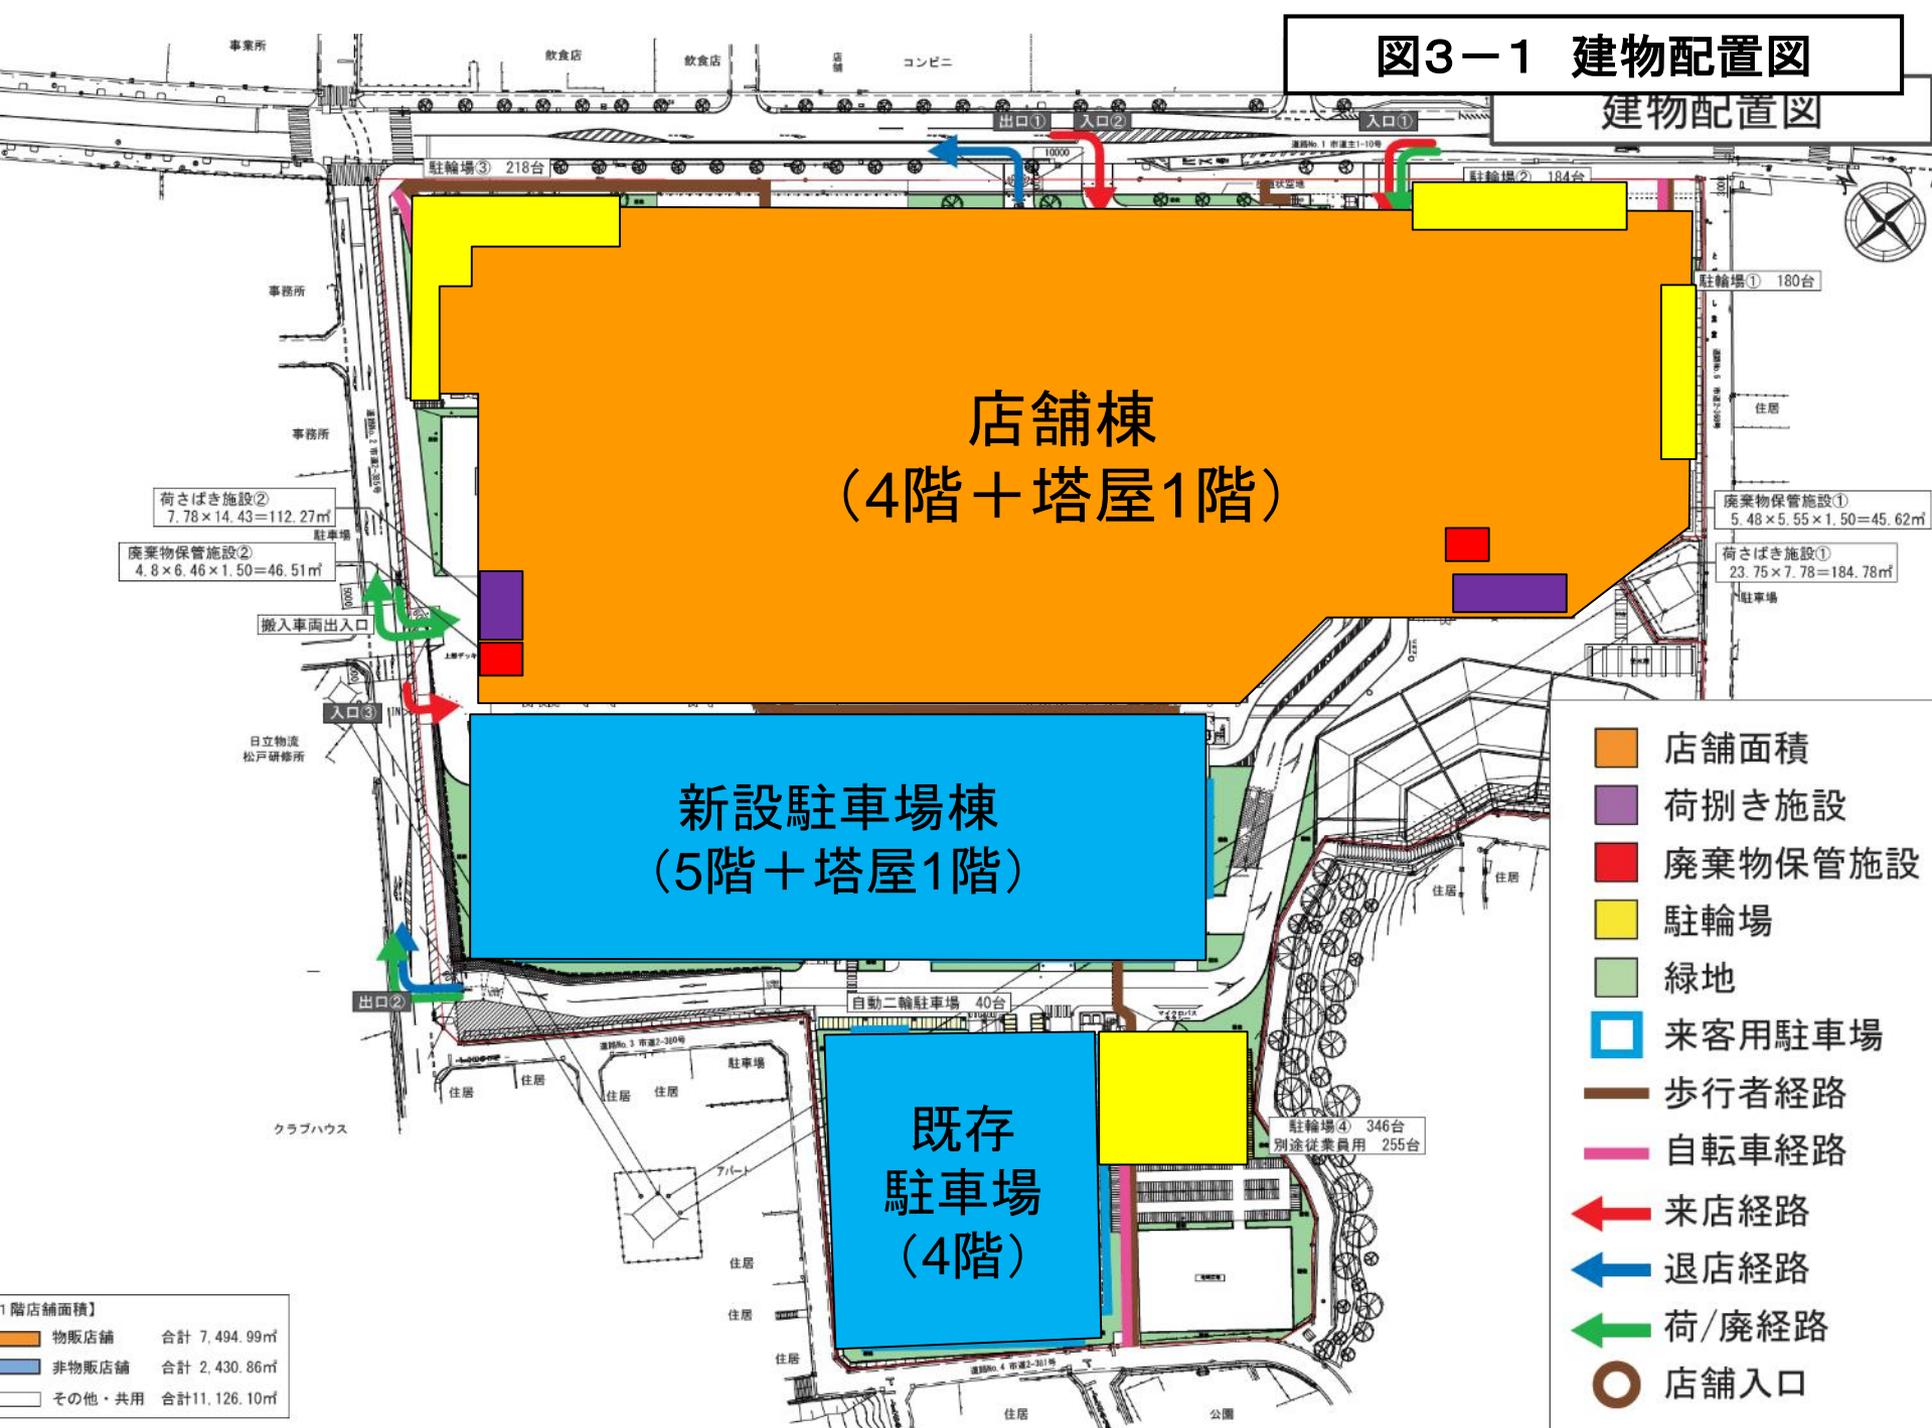

店舗棟
(4階+塔屋1階)


新設駐車場棟
(5階+塔屋1階)

既存
駐車場
(4階)

- 店舗面積
- 荷捌き施設
- 廃棄物保管施設
- 駐輪場
- 緑地
- 来客用駐車場
- 歩行者経路
- 自転車経路
- 来店経路
- 退店経路
- 荷/廃経路
- 店舗入口

【1階店舗面積】	
	物販店舗 合計 7,494.99㎡
	非物販店舗 合計 2,430.86㎡
	その他・共用 合計11,126.10㎡

図3-2 建物配置図

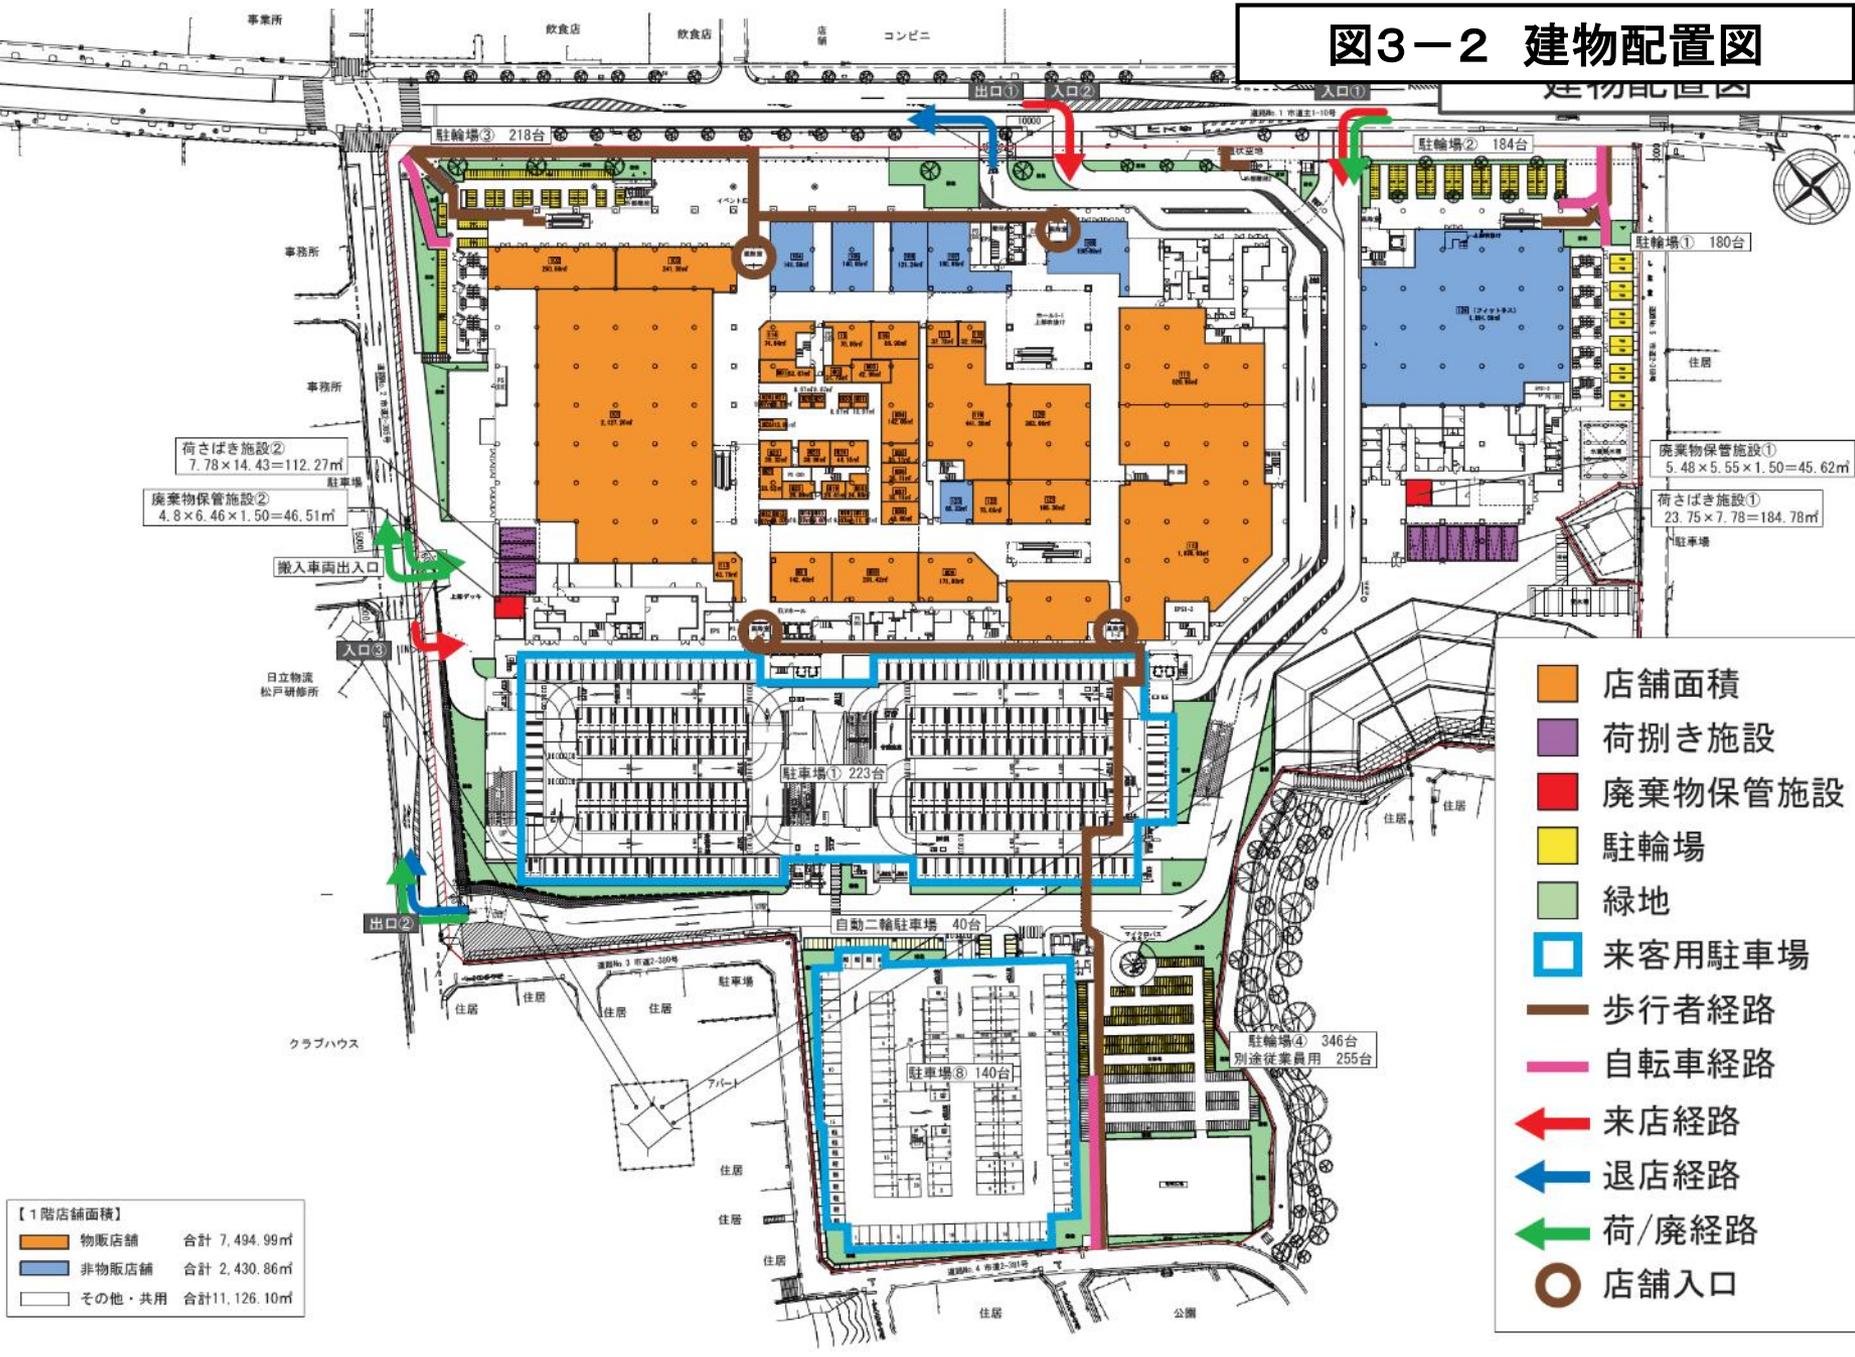

荷さばき施設②
7.78 × 14.43 = 112.27㎡

廃棄物保管施設②
4.8 × 6.46 × 1.50 = 46.51㎡

廃棄物保管施設①
5.48 × 5.55 × 1.50 = 45.62㎡

荷さばき施設①
23.75 × 7.78 = 184.78㎡

【1階店舗面積】

物販店舗	合計 7,494.99㎡
非物販店舗	合計 2,430.86㎡
その他・共用	合計 11,126.10㎡

- 店舗面積
- 荷捌き施設
- 廃棄物保管施設
- 駐輪場
- 緑地
- 来客用駐車場
- 歩行者経路
- 自転車経路
- 来店経路
- 退店経路
- 荷/廃経路
- 店舗入口

駐輪場④ 346台
別途従業員用 255台

自動二輪駐車場 40台

駐車場① 223台

駐車場⑧ 140台

駐輪場③ 218台

駐輪場② 184台

駐輪場① 180台

図4 来退店経路図

