

スーパーオートバックス市川・(仮称)スーパーベルクス市川鬼高店

図1 広域見取図


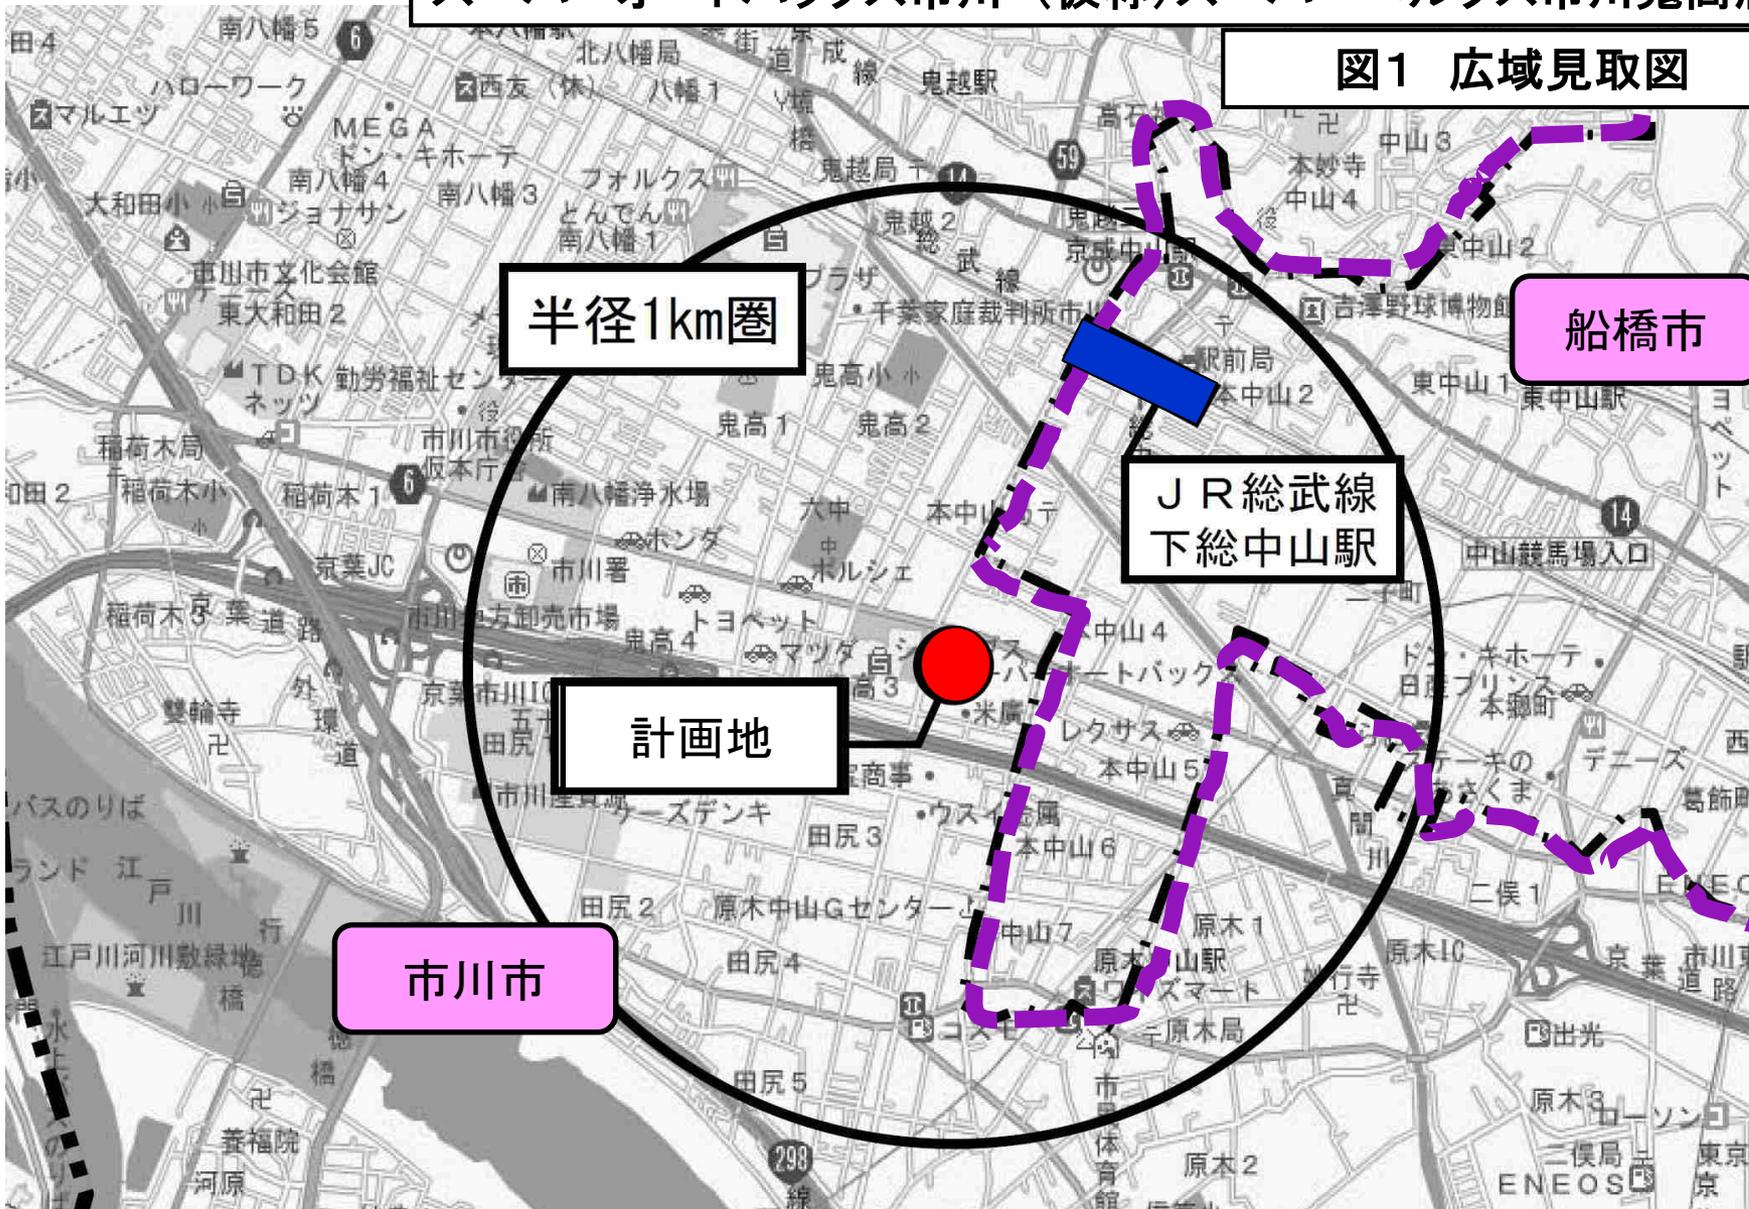


図2 周辺見取図

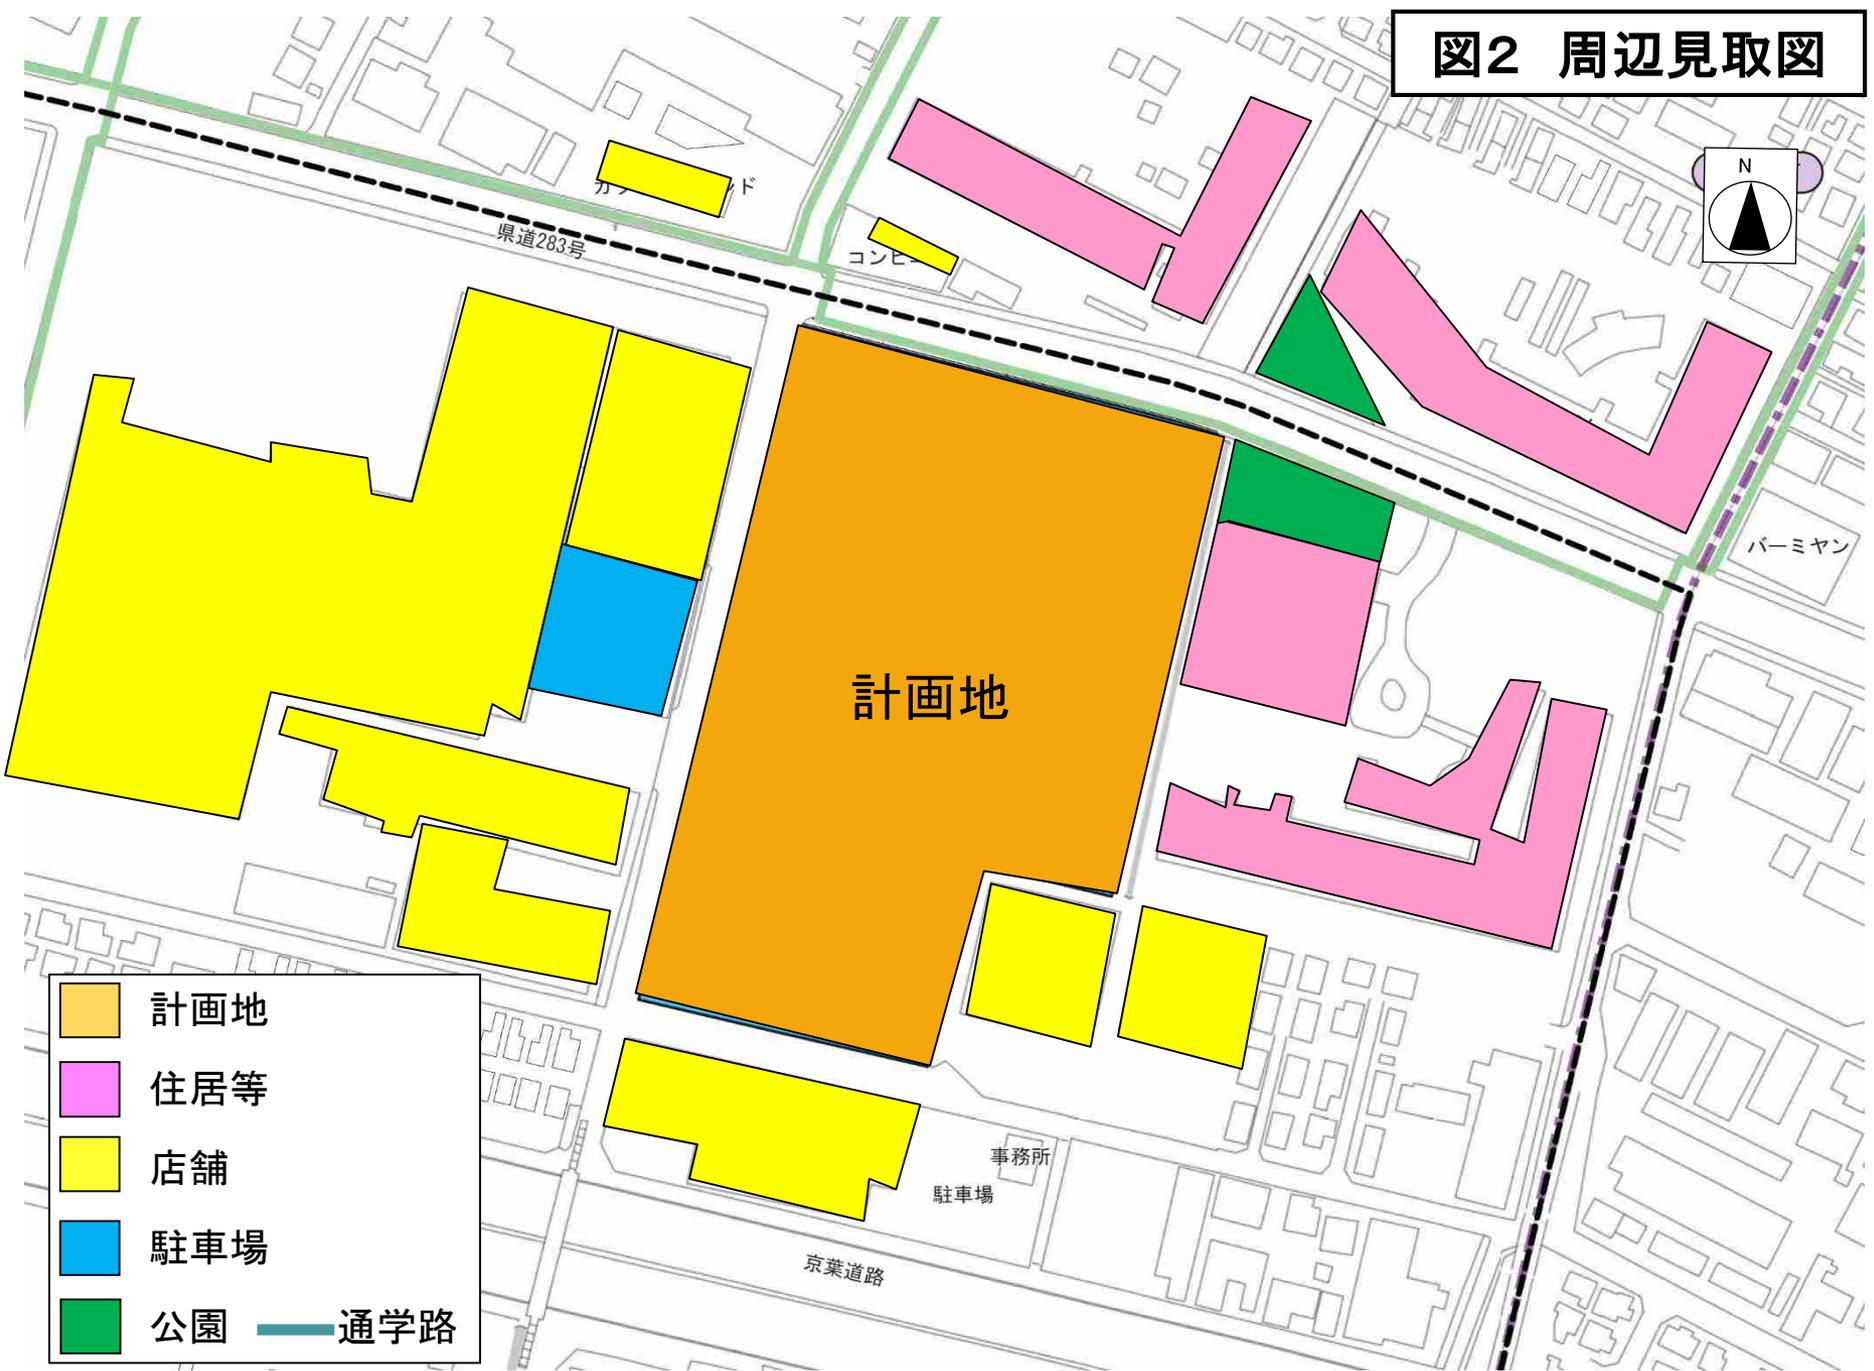

- 計画地
- 住居等
- 店舗
- 駐車場
- 公園
- 通学路

計画地

県道283号

京葉道路

事務所
駐車場

バーミヤン

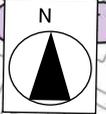


図3-2 建物配置図(変更後)

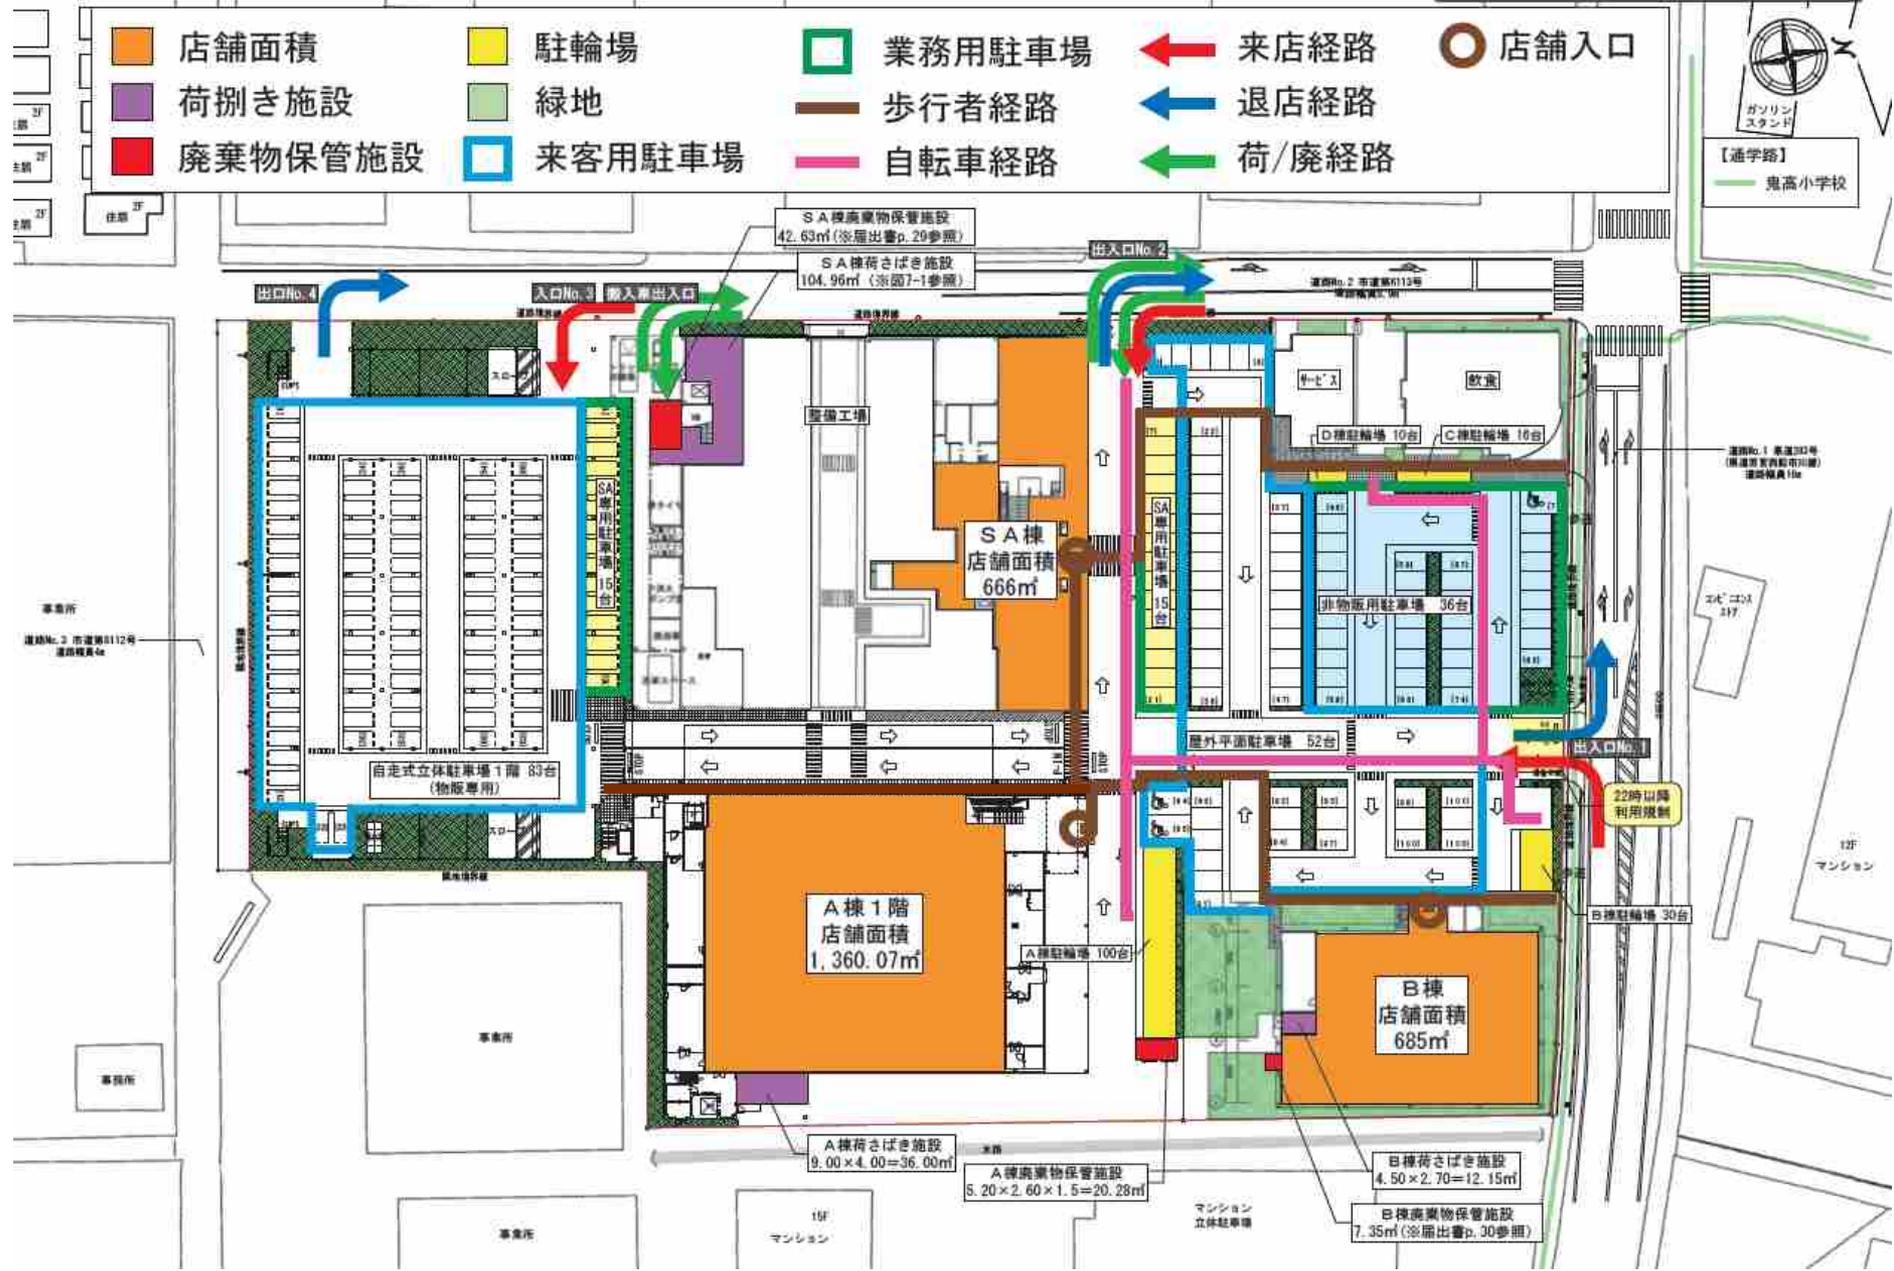


図4-1 建物配置図2階(変更前)

2階平面図(変更前)

- 店舗面積
- 来客用駐車場

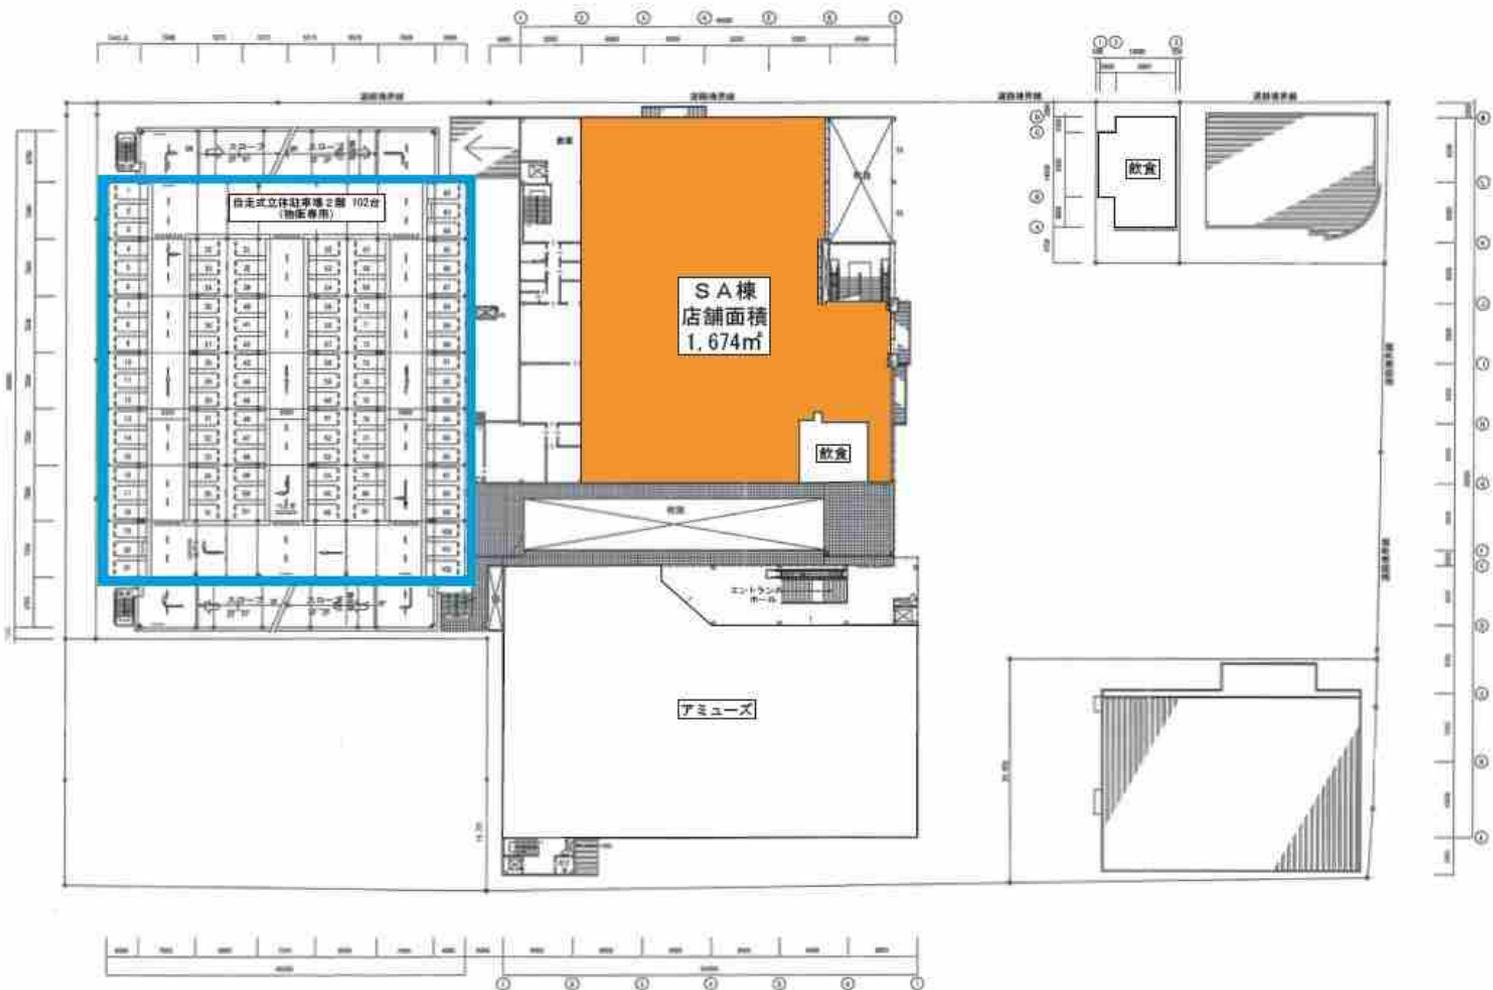


図4-2 建物配置図2階(変更後)

- 店舗面積
- 来客用駐車場

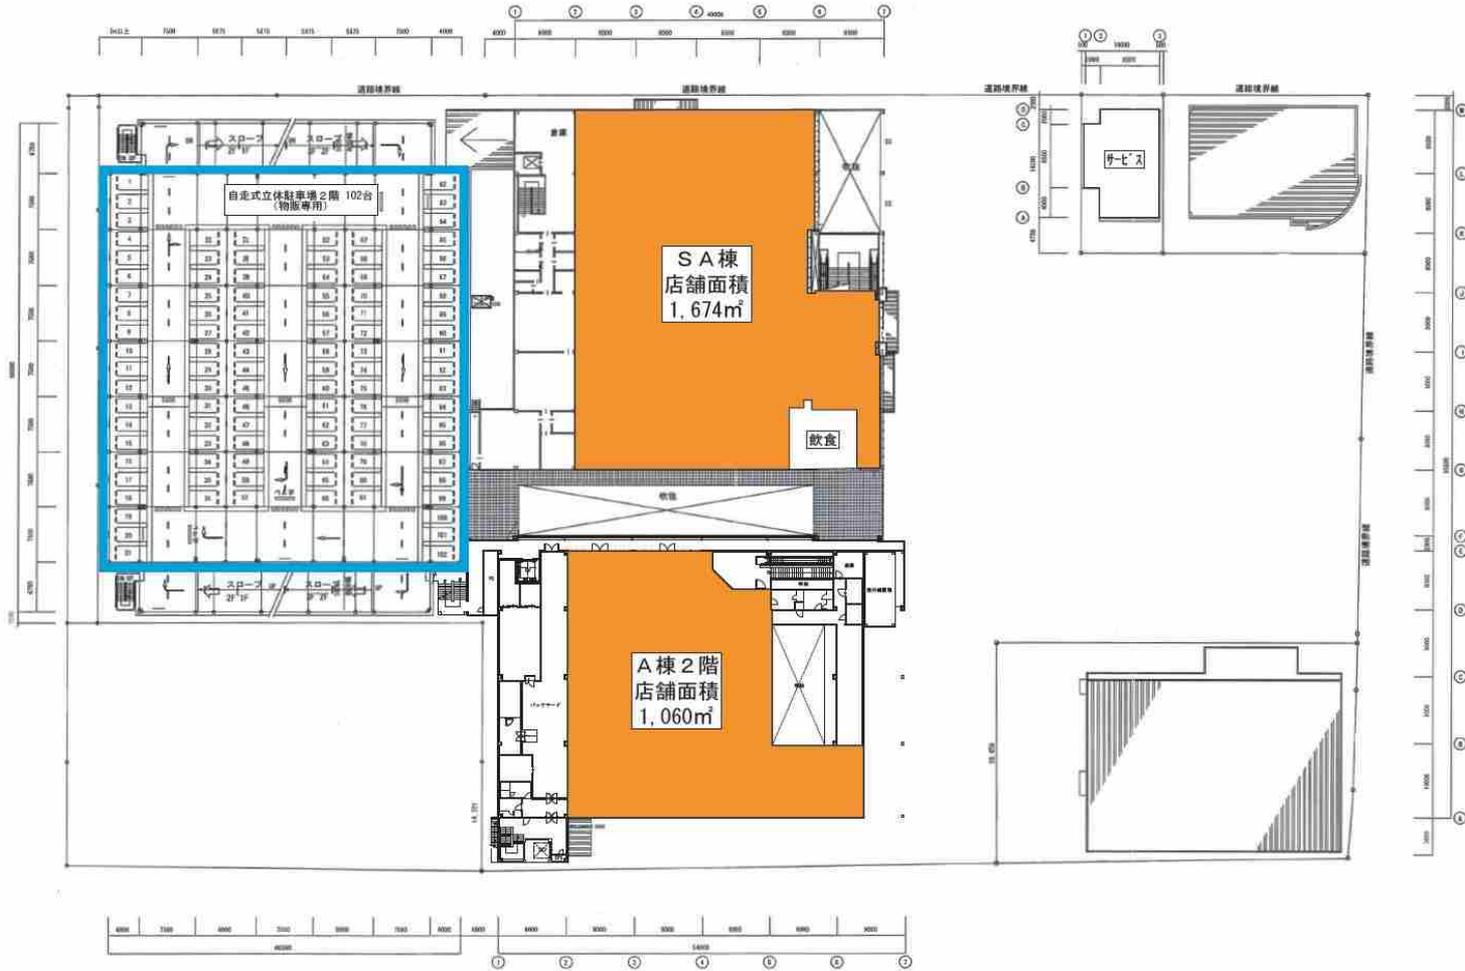


図5-1 建物配置図3階(変更前)

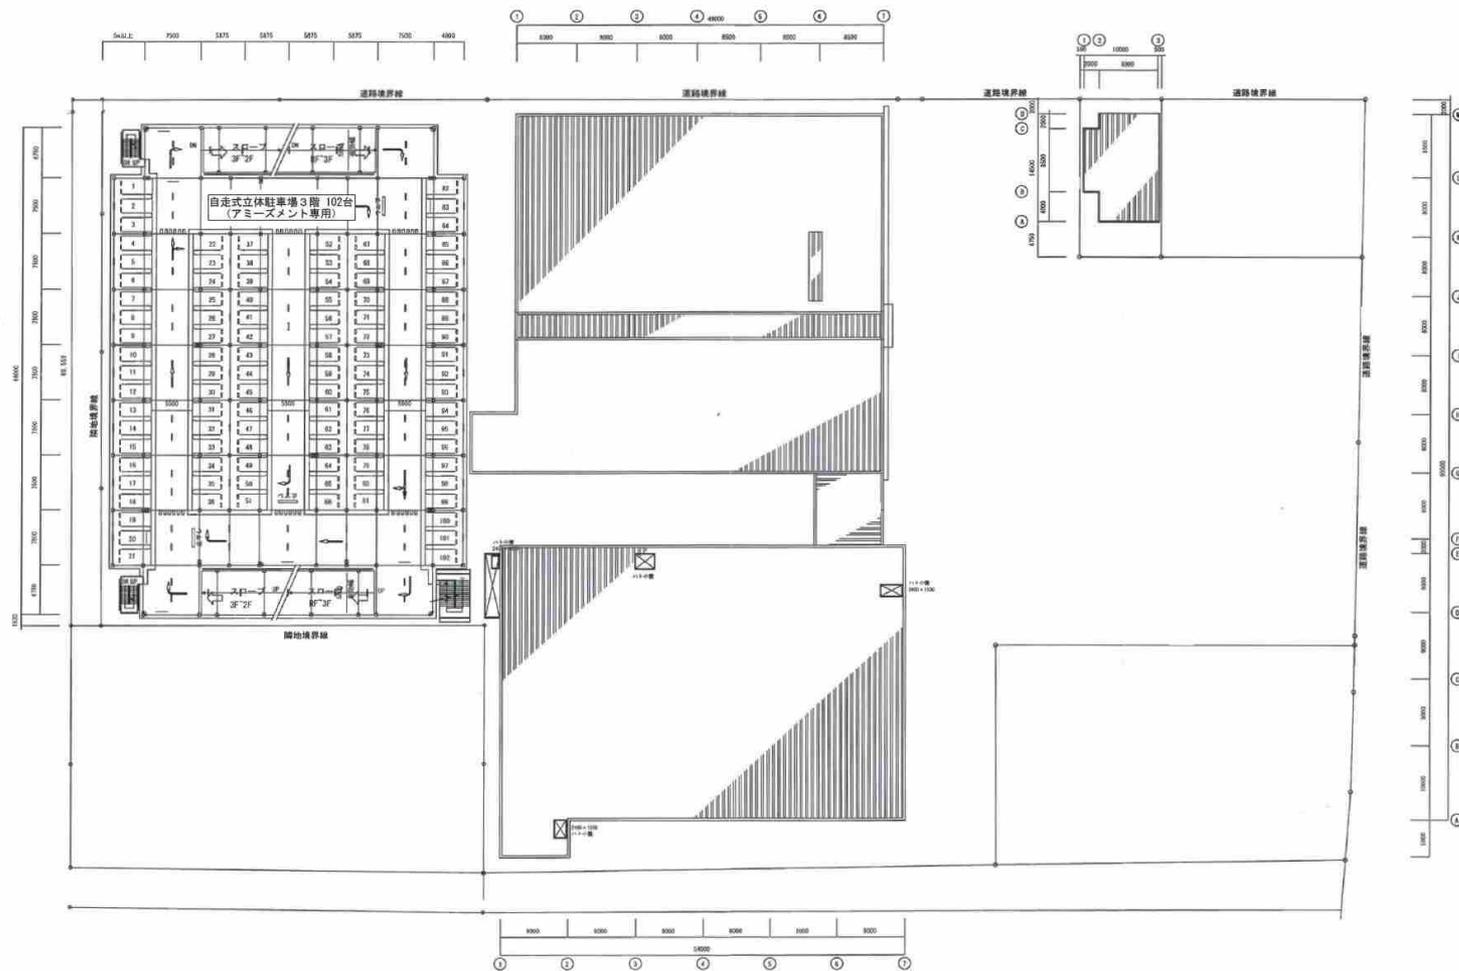


图5-2 建物配置图3階(变更后)


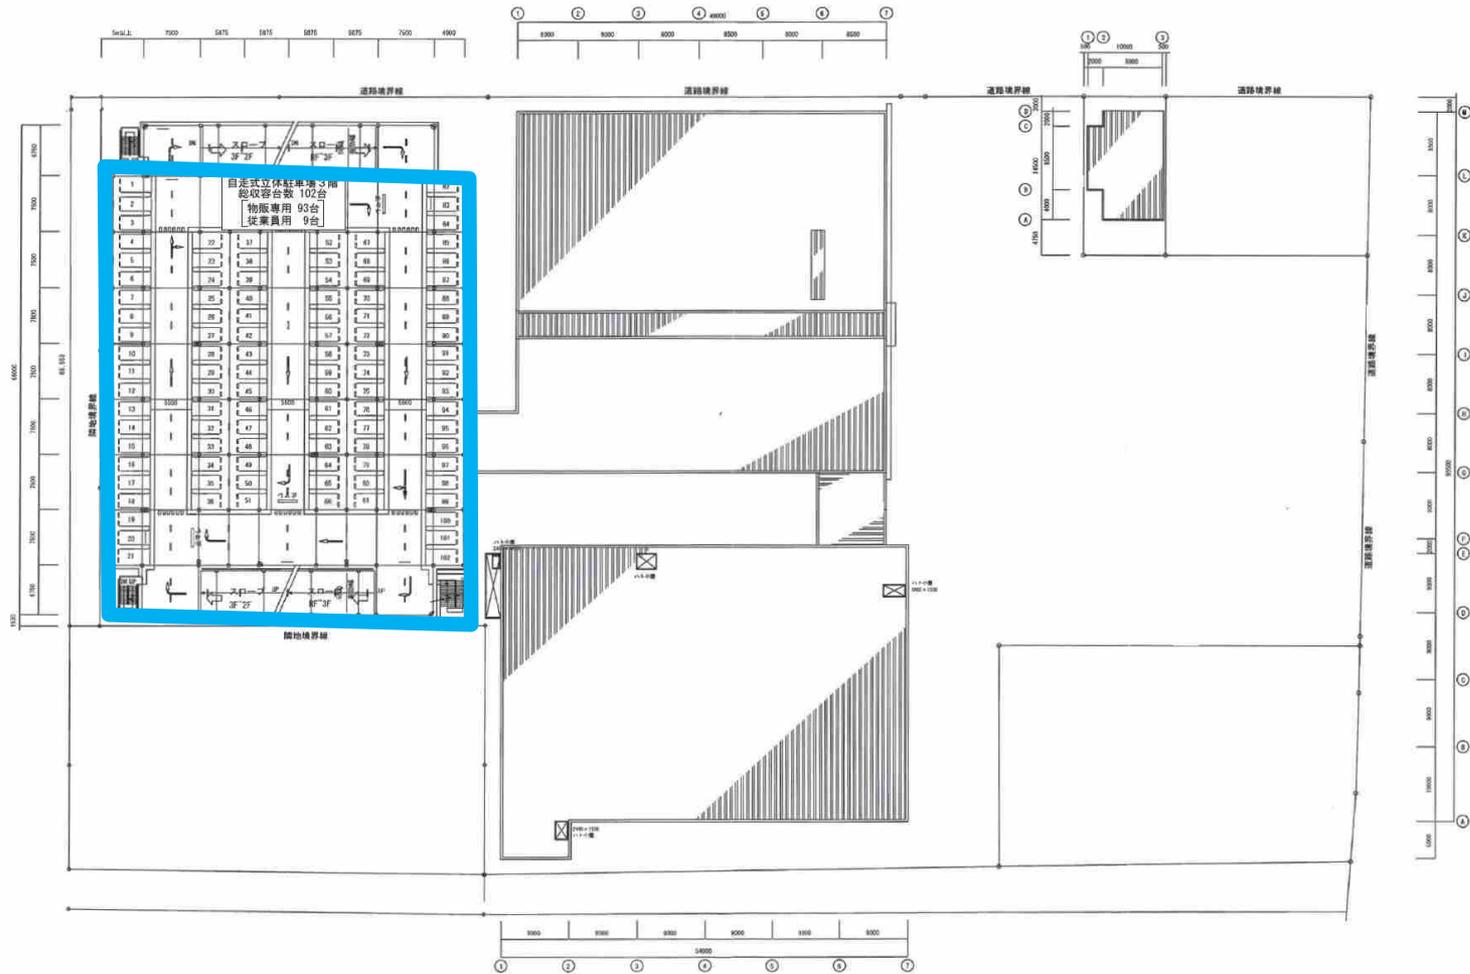


图6 来退店経路図

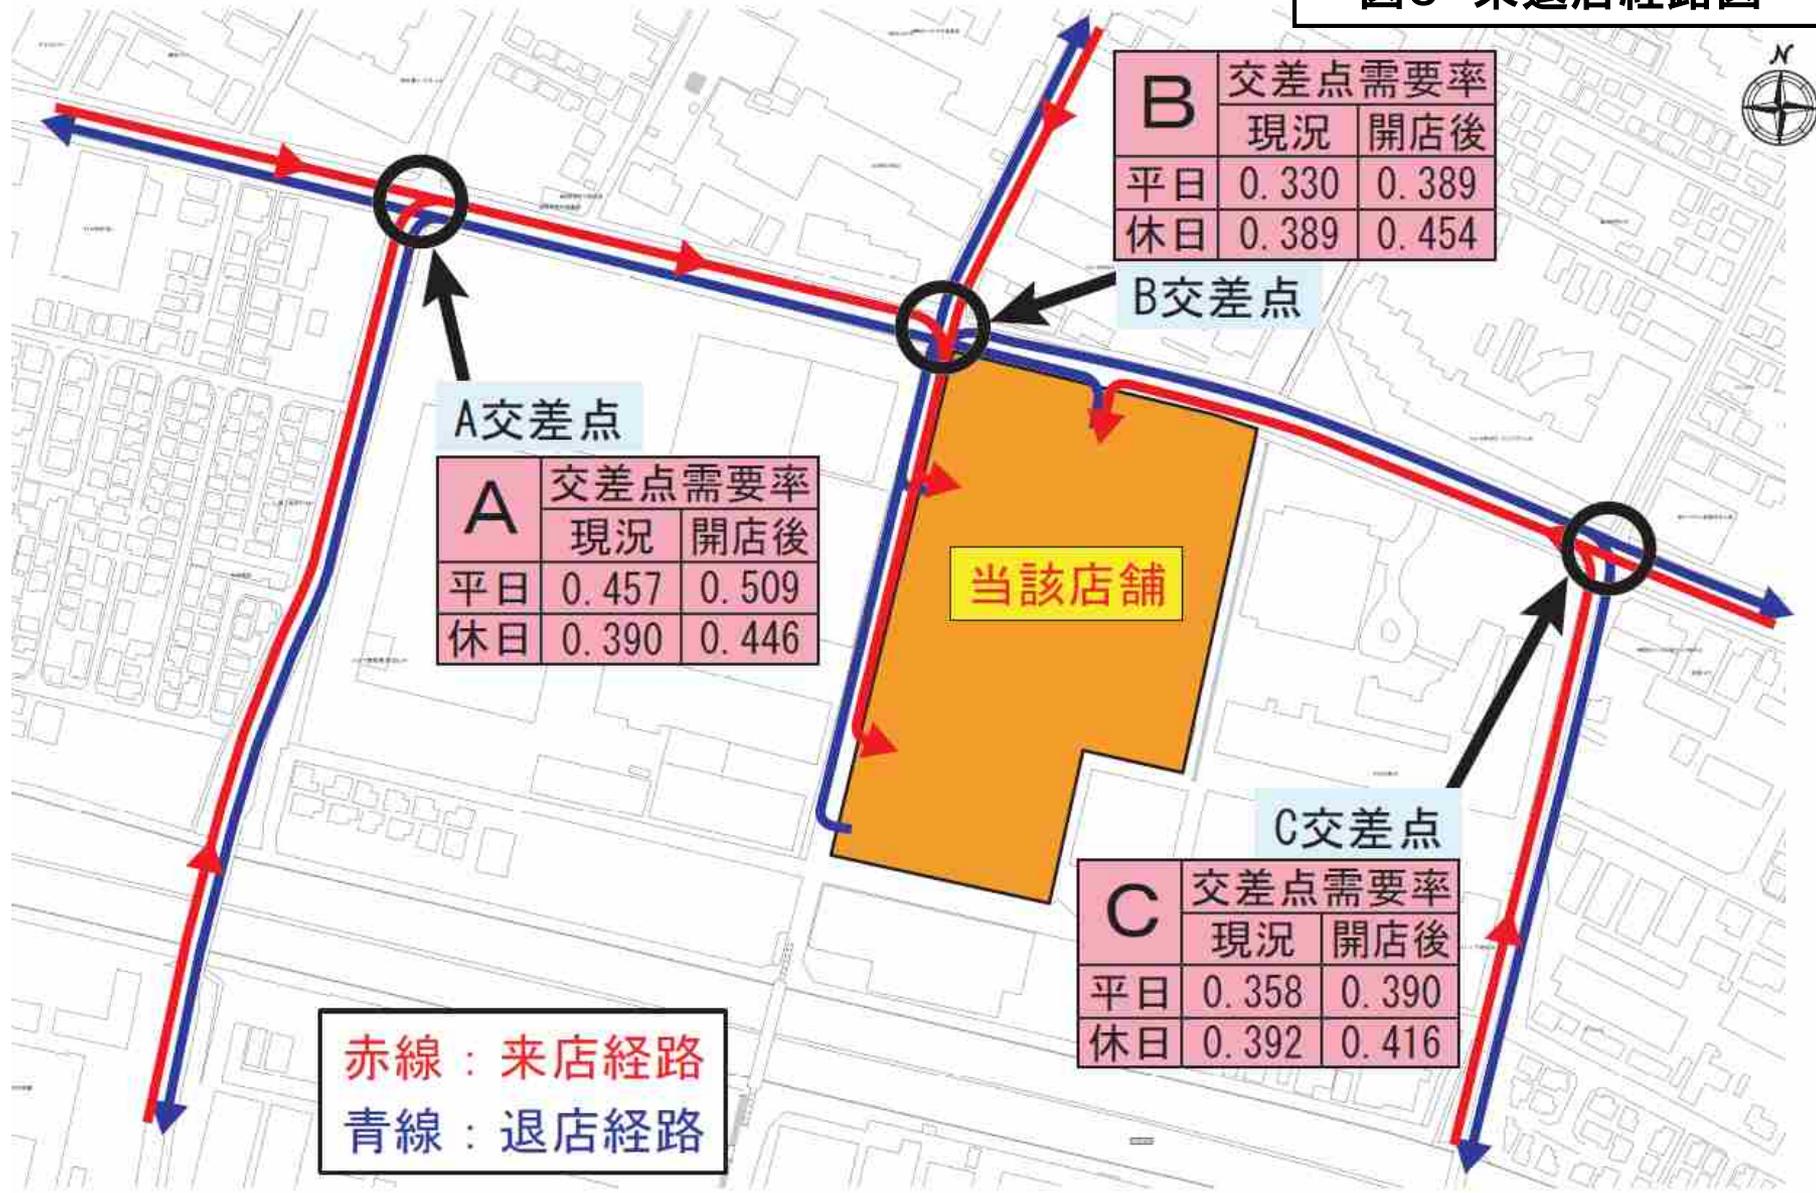

赤線：来店経路
青線：退店経路

A 交差点

A	交差点需要率	
	現況	開店後
平日	0.457	0.509
休日	0.390	0.446

B 交差点

B	交差点需要率	
	現況	開店後
平日	0.330	0.389
休日	0.389	0.454

C 交差点

C	交差点需要率	
	現況	開店後
平日	0.358	0.390
休日	0.392	0.416

当該店舗

