

(仮称)ニトリ野田店

図1 広域見取図



野田市

計画地

七光台駅

半径 1km圏

図面 No. 1	広域図
(仮称)ニトリ野田店	縮尺=1:10,000

図2 周辺見取図



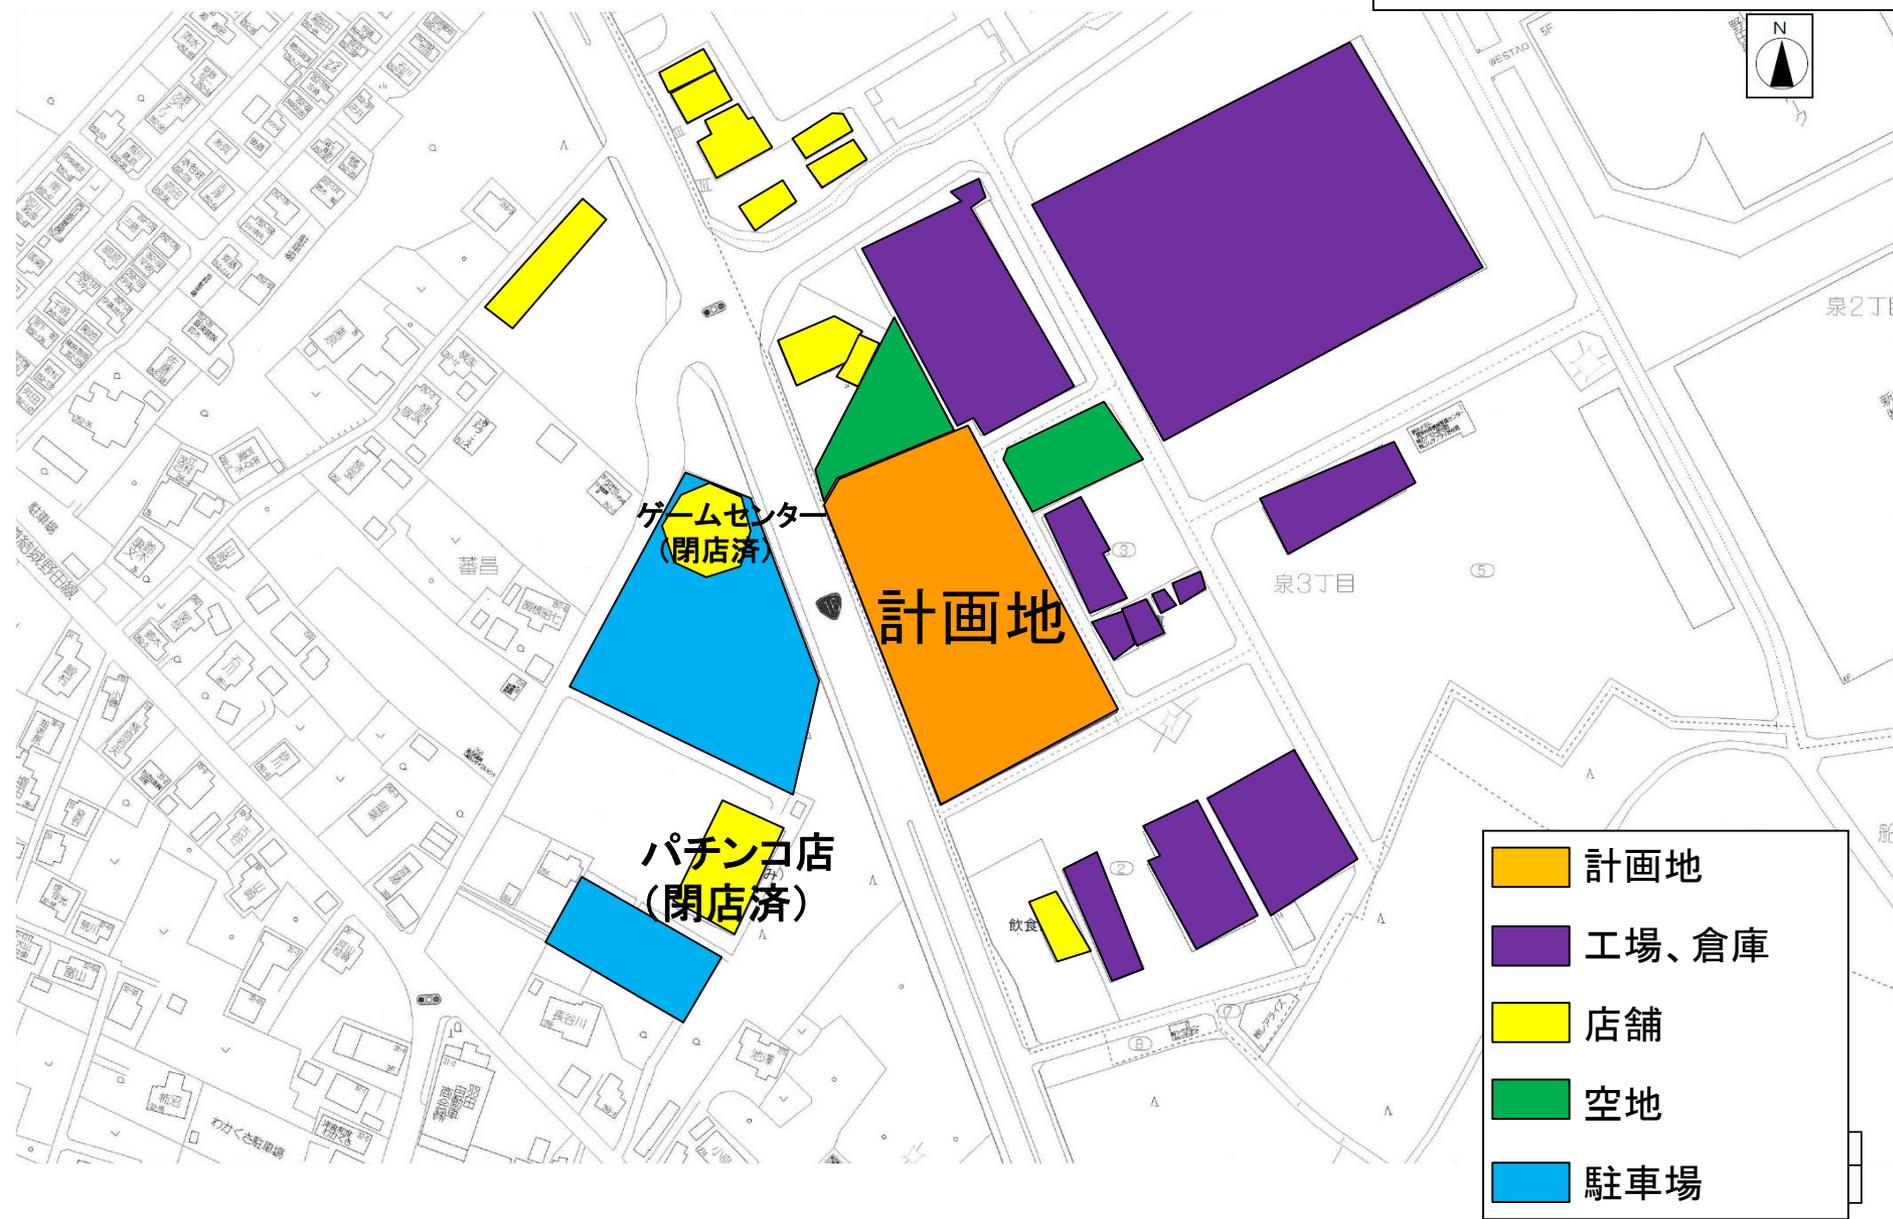


図3 建物配置図

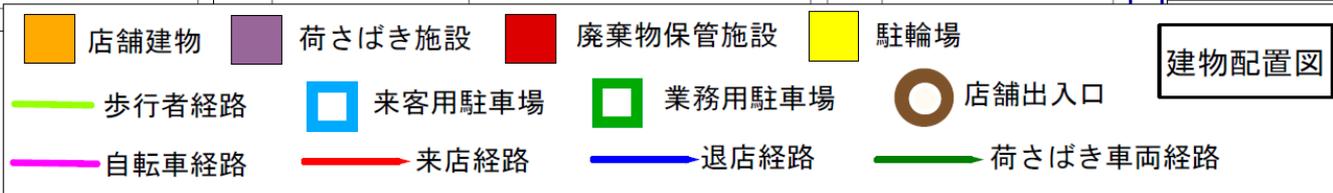

建物配置図

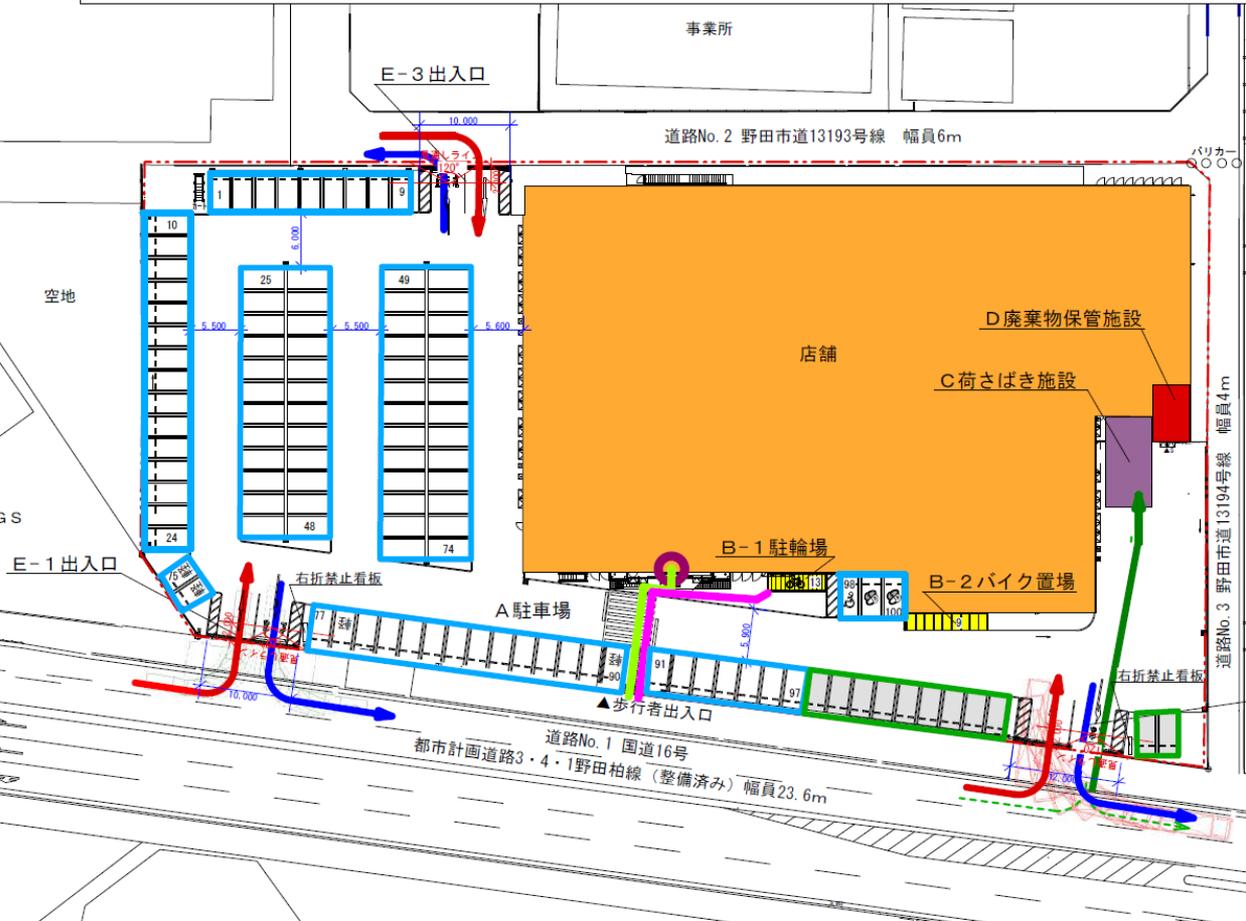

凡例

A 駐車場	100台
B-1 駐輪場	13台
B-2 バイク置場	9台
C 荷さばき施設	60.0㎡
D 廃棄物保管施設	26.0㎡
E-1 ~ E-3 出入口	

	敷地境界線
	従業員用駐車場
	来客車両入庫動線
	来客車両出庫動線
	搬入車両動線
	歩行者動線
	自転車動線
	店舗入口

図面 No. 4 配置図
(仮称)ニトリ野田店 縮尺=1:500

駐車場

農地

図4 来退店経路図


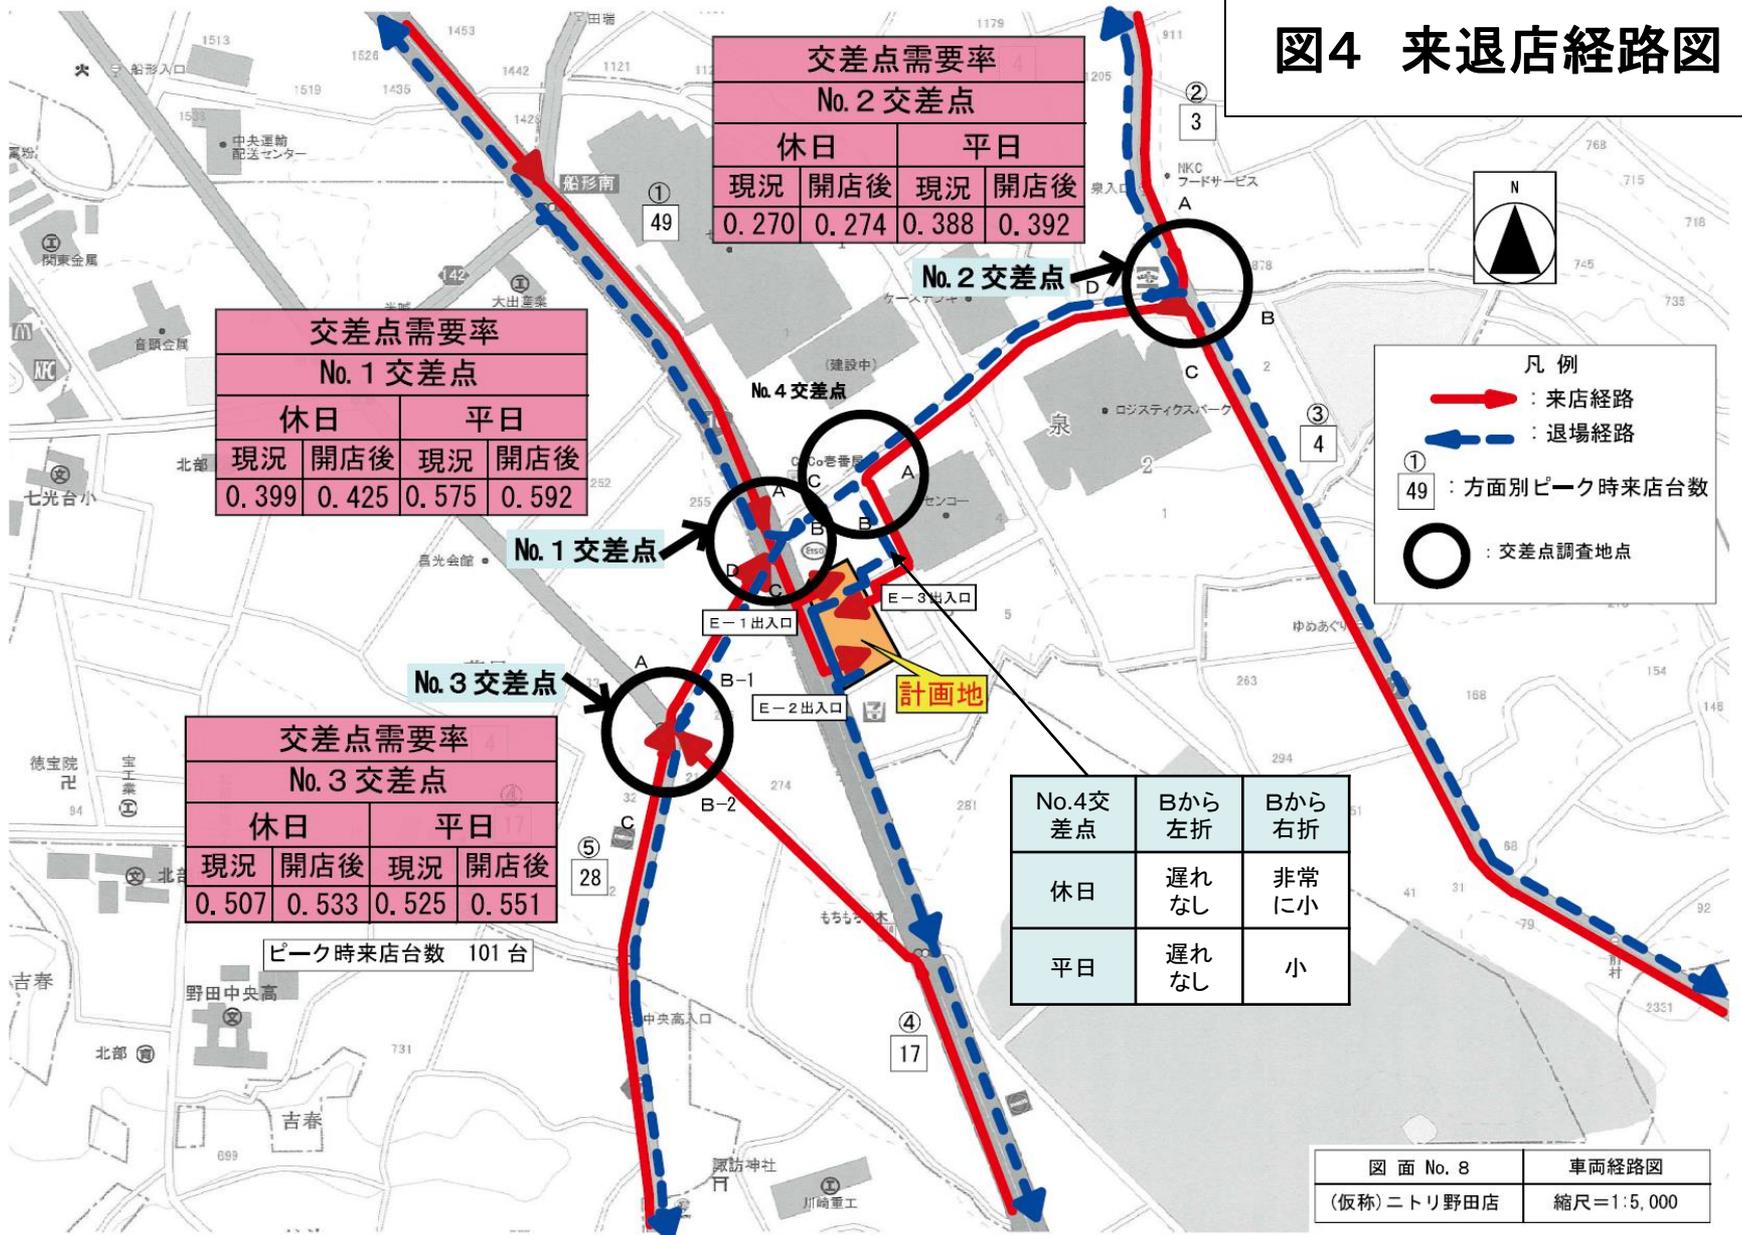


図5 騒音発生予測地点及び発生源位置図

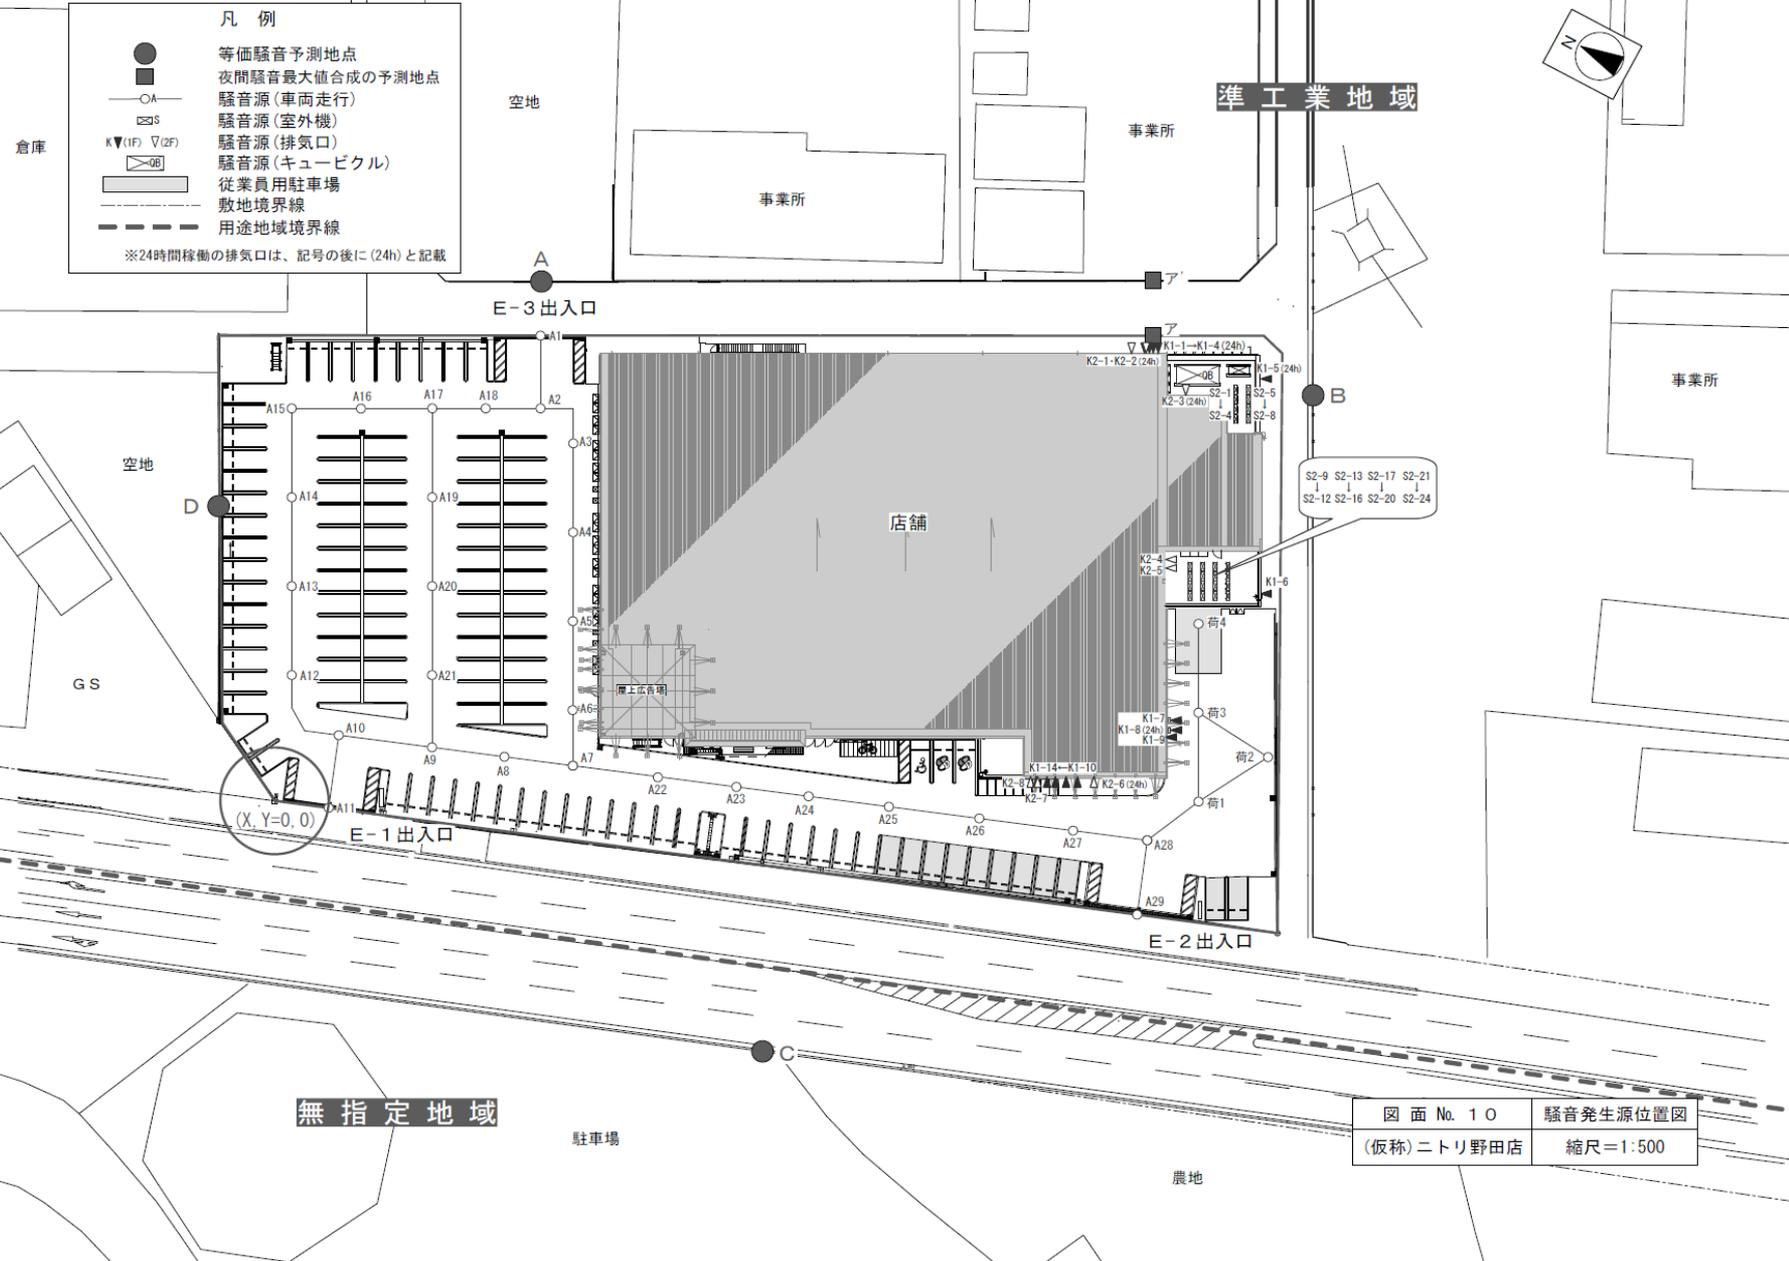

図面 No. 10 騒音発生源位置図
 (仮称)二トリ野田店 縮尺=1:500