

(仮称)もりまち ちはら台モール

図1 広域見取図

千葉市

京成千原線
ちはら台駅

市原市

半径1km圏

計画地

- 教育機関、保育園
- ▲ ユニモちはら台店^光



図2 周辺見取図


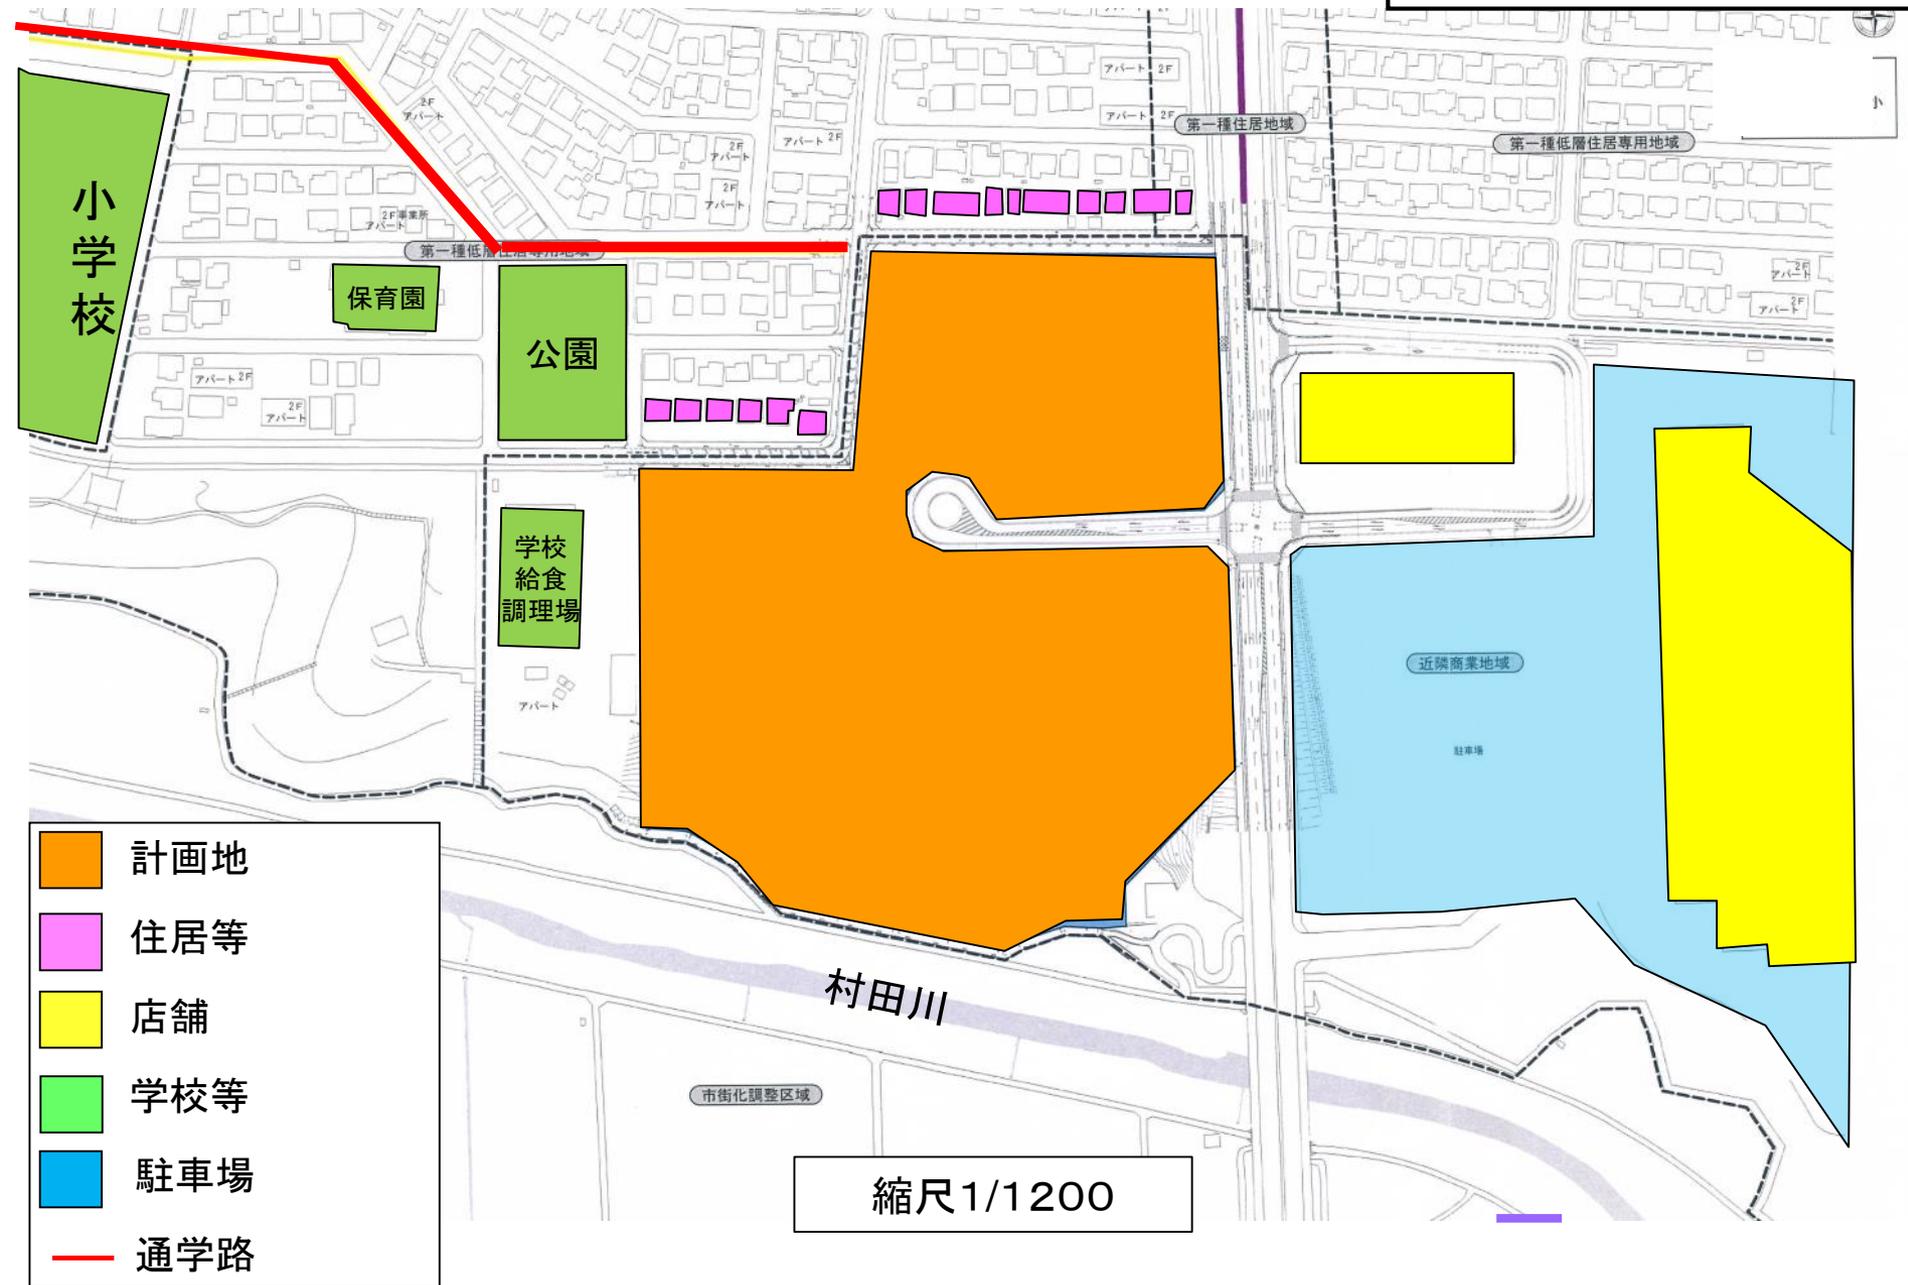


図3 建物配置図

- 店舗面積
- 荷捌き施設
- 廃棄物保管施設
- 駐輪場
- 緑地
- 来客用駐車場
- 業務用駐車場
- 歩行者・自転車経路
- ← 来店経路
- ← 退店経路
- ← 荷/廃経路
- 店舗入口

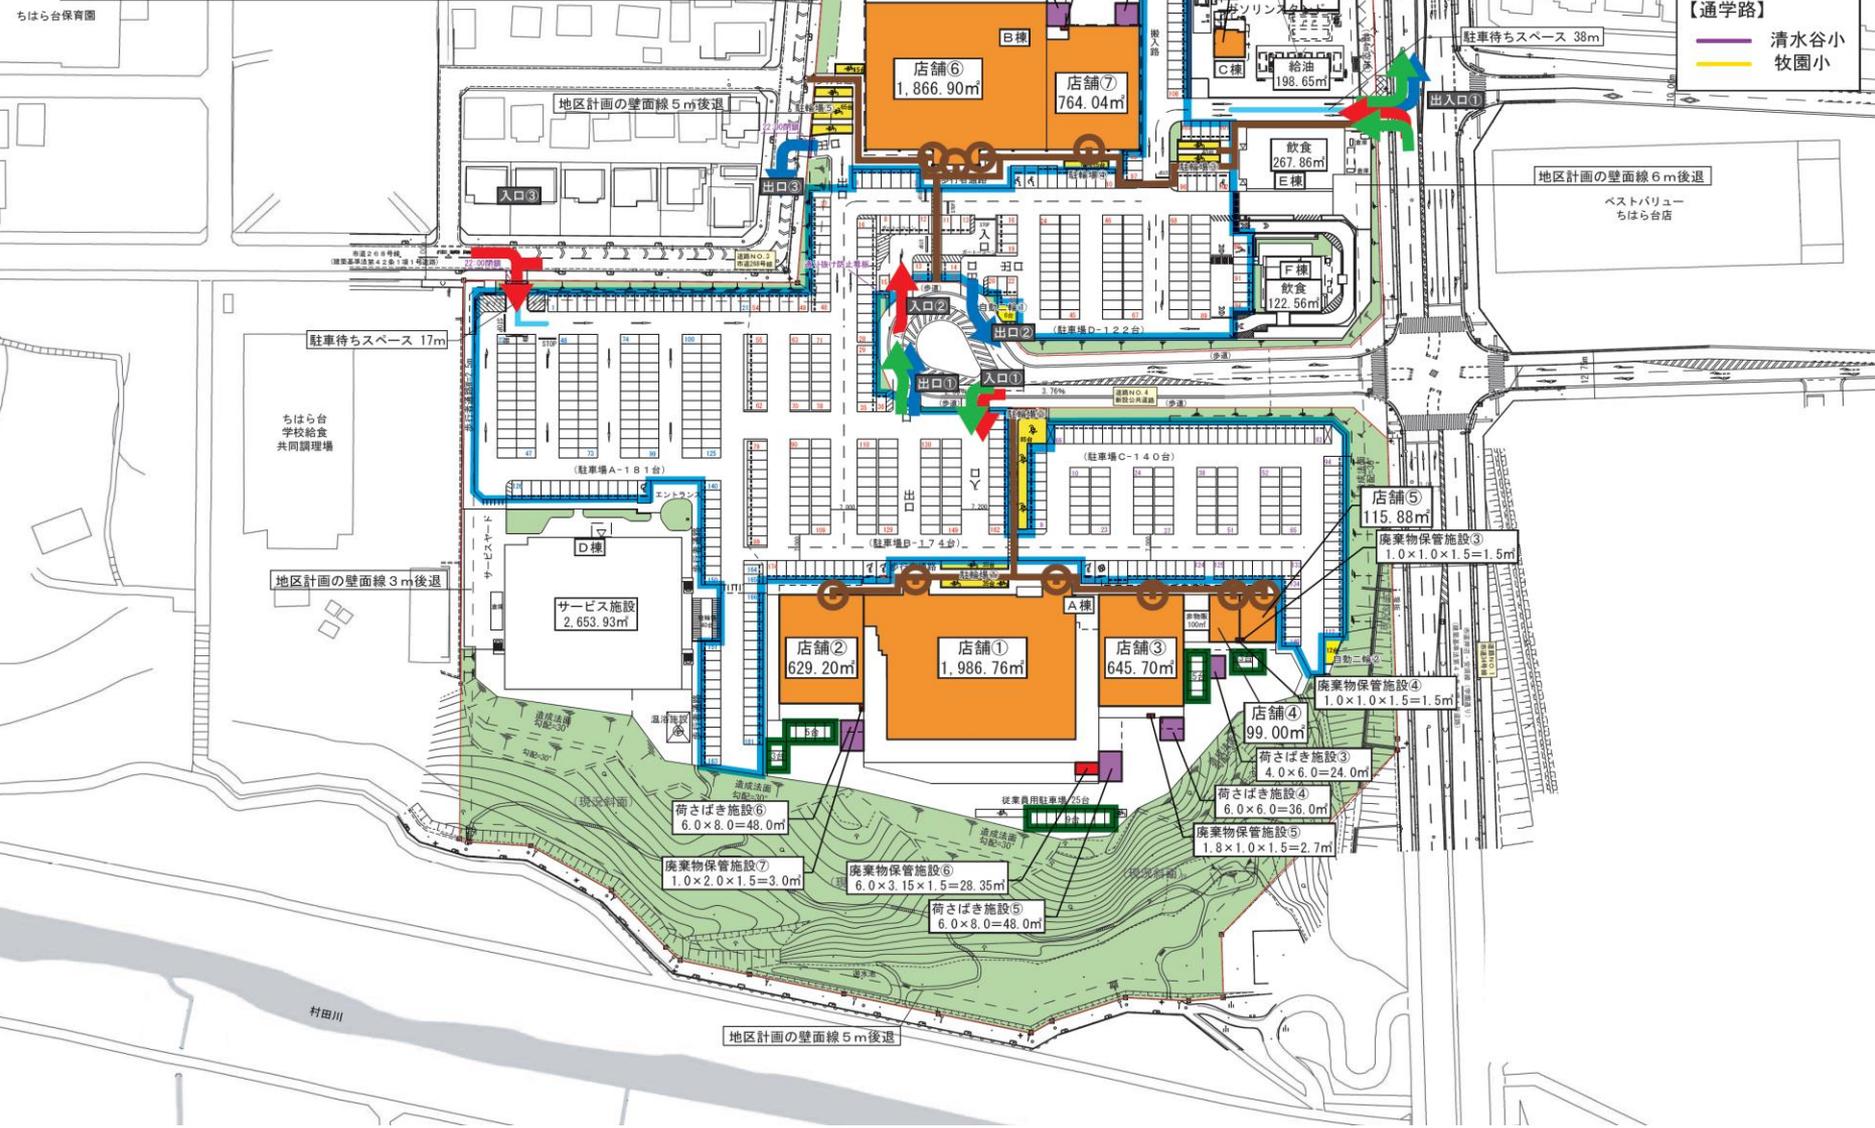

- 【通学路】**
- 清水谷小
 - 牧園小

図4 来退店経路図

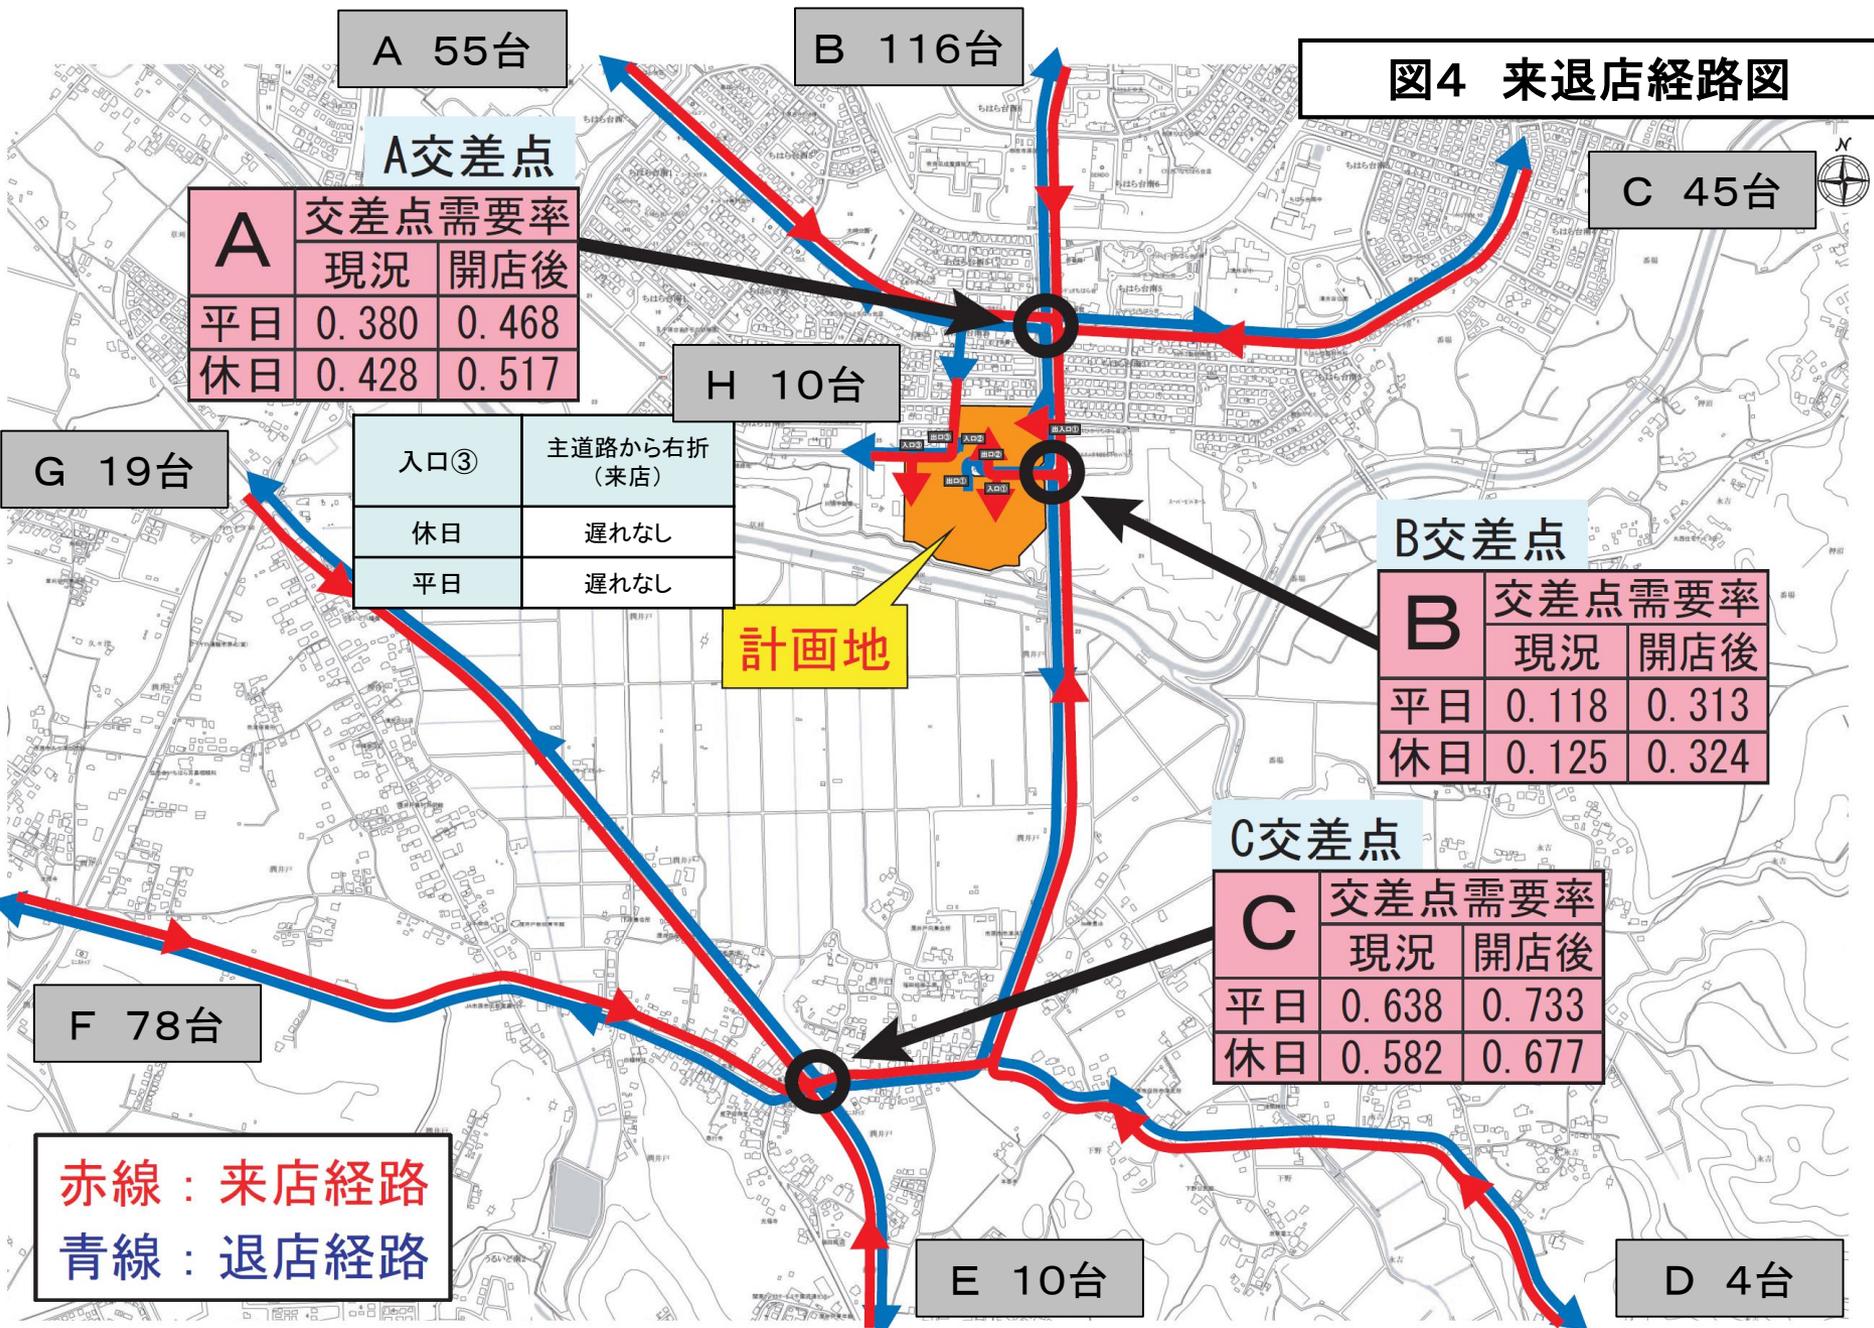


図5 騒音発生予測地点及び発生源位置図

