

(仮称)我孫子天王台商業施設

図1 広域見取図

茨城県

我孫子市

我孫子IC

半径 1km

天王台駅

計画地


東我孫子駅

我孫子市

柏市



図2 周辺見取図

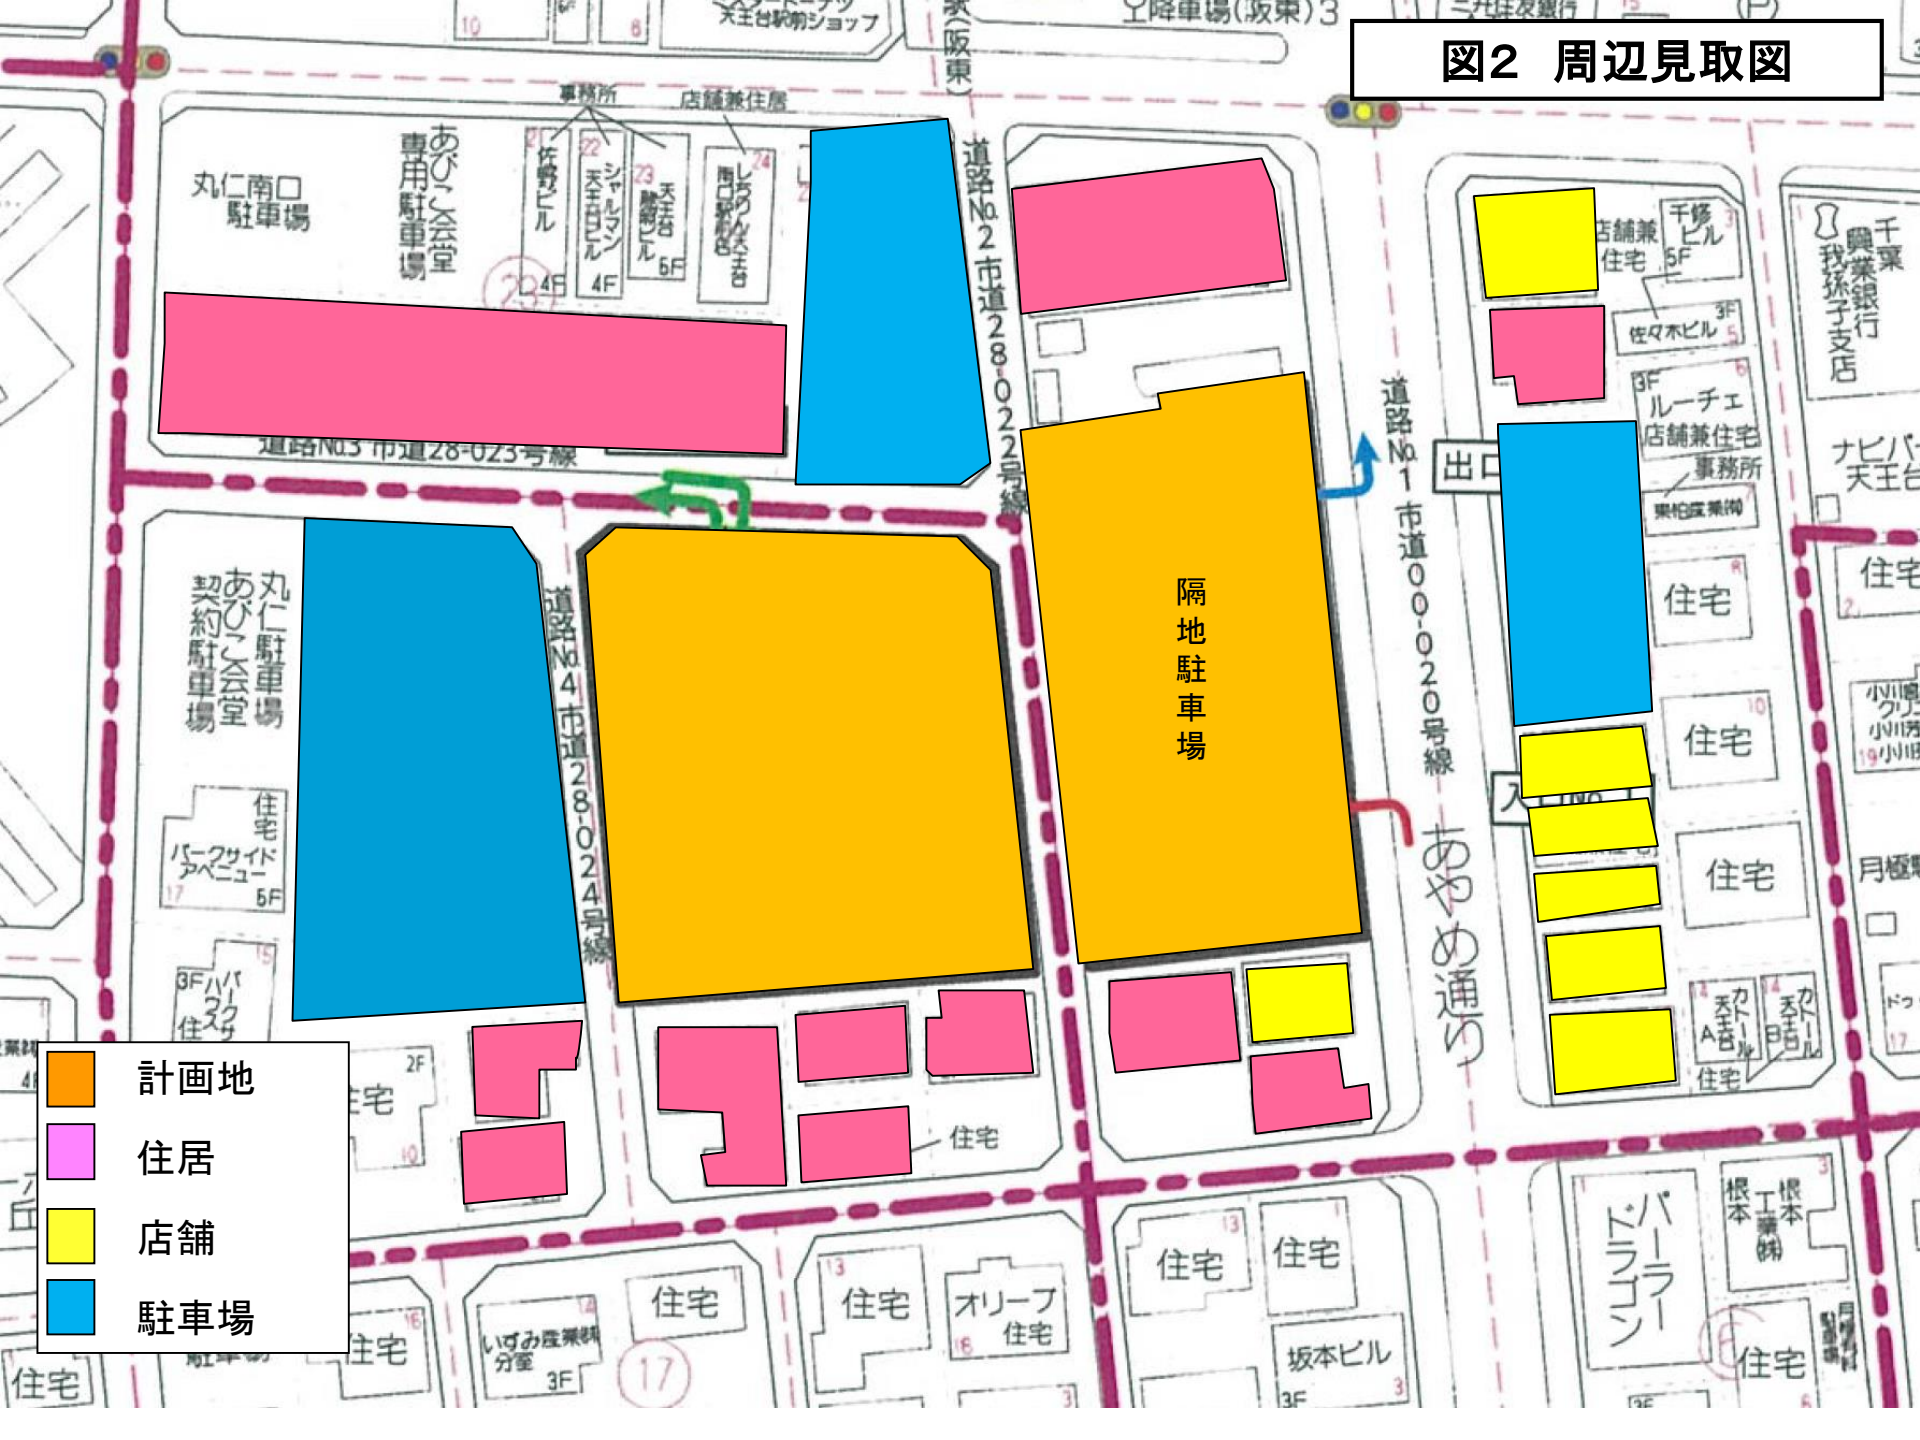


- 計画地
- 住居
- 店舗
- 駐車場

図3 建物配置図

凡 例

- 店舗
- 駐車場
- 駐輪場
- 荷さばき施設
- 廃棄物等保管施設
- 緑地
- 来店経路
- 退店経路
- 搬入経路
- 歩行者経路
- 自転車経路
- 店舗入口
- 注意看板

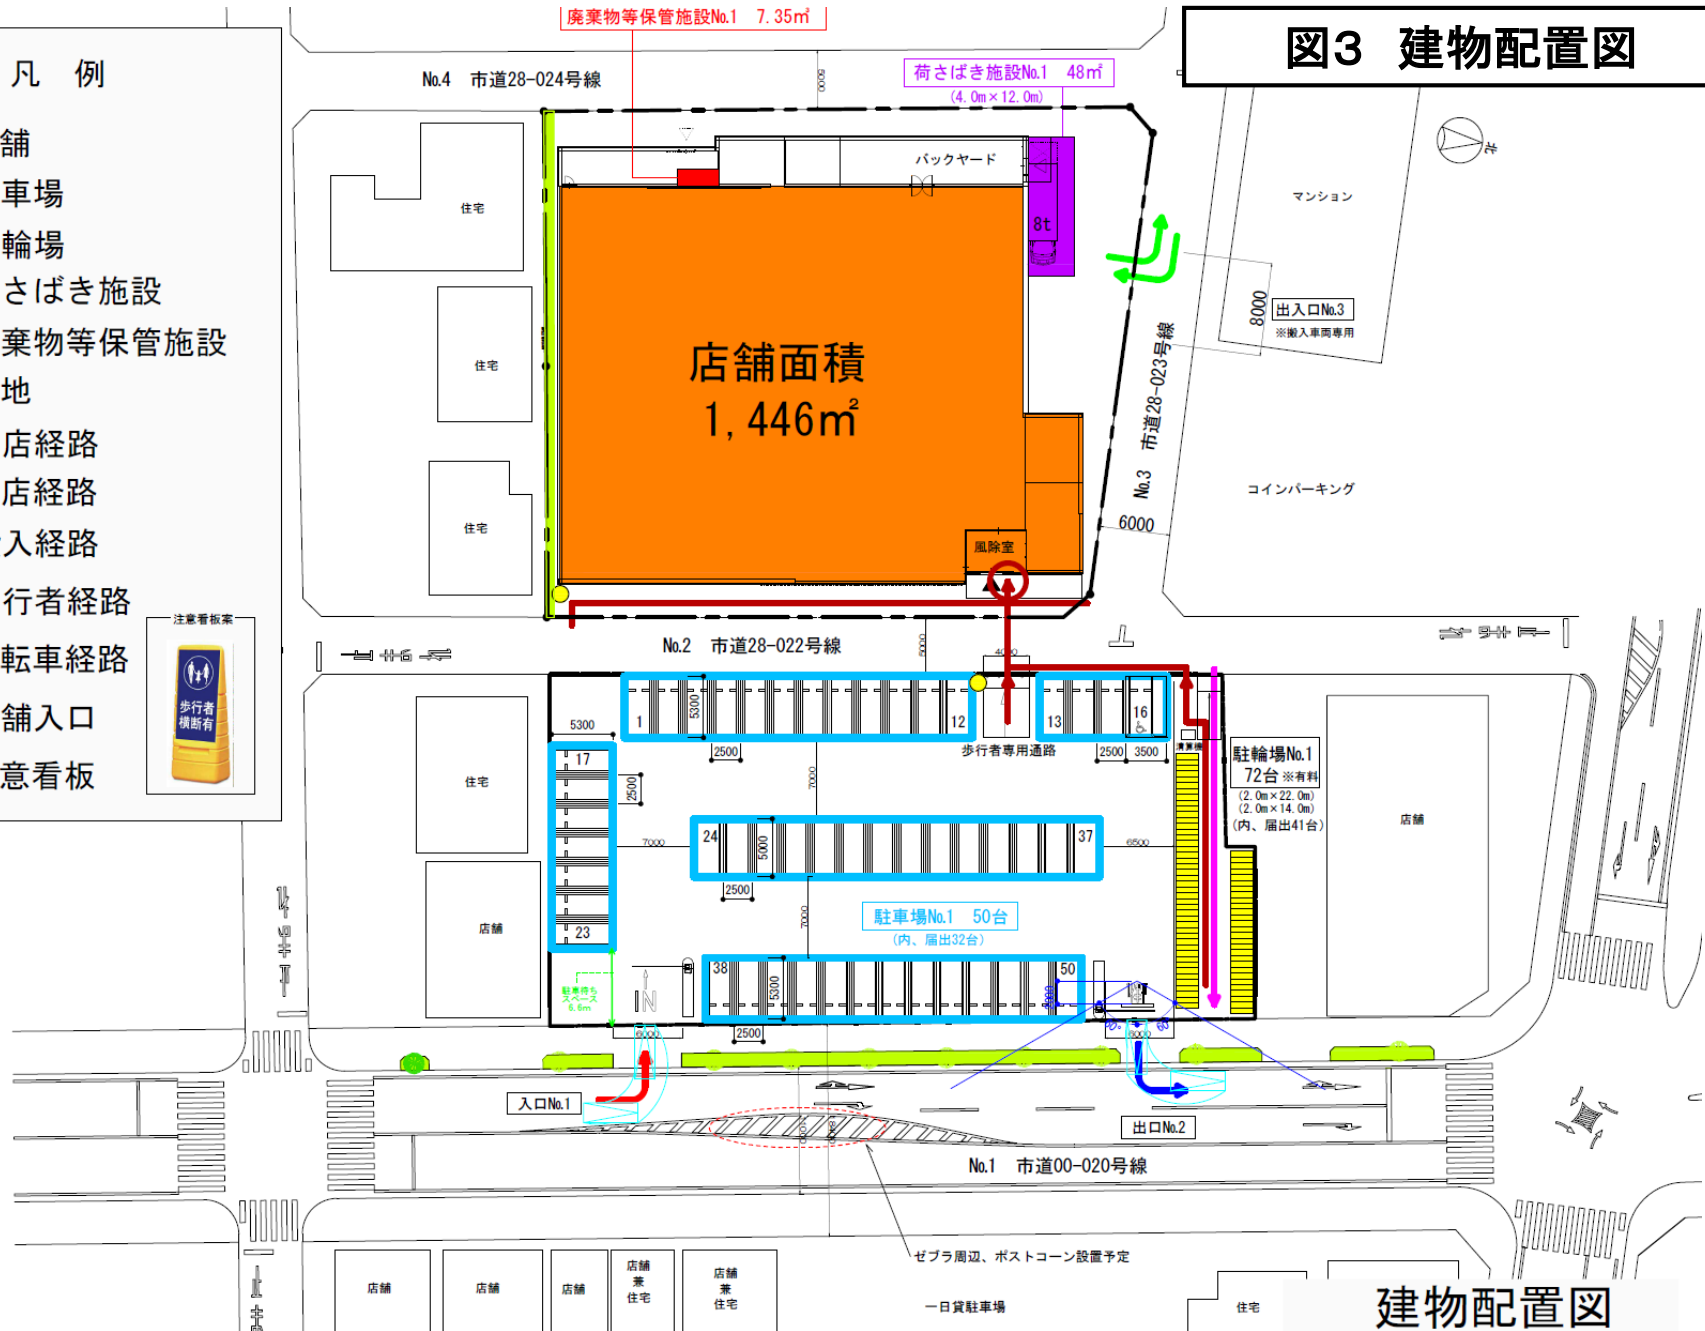

建物配置図

図4 来退店経路図

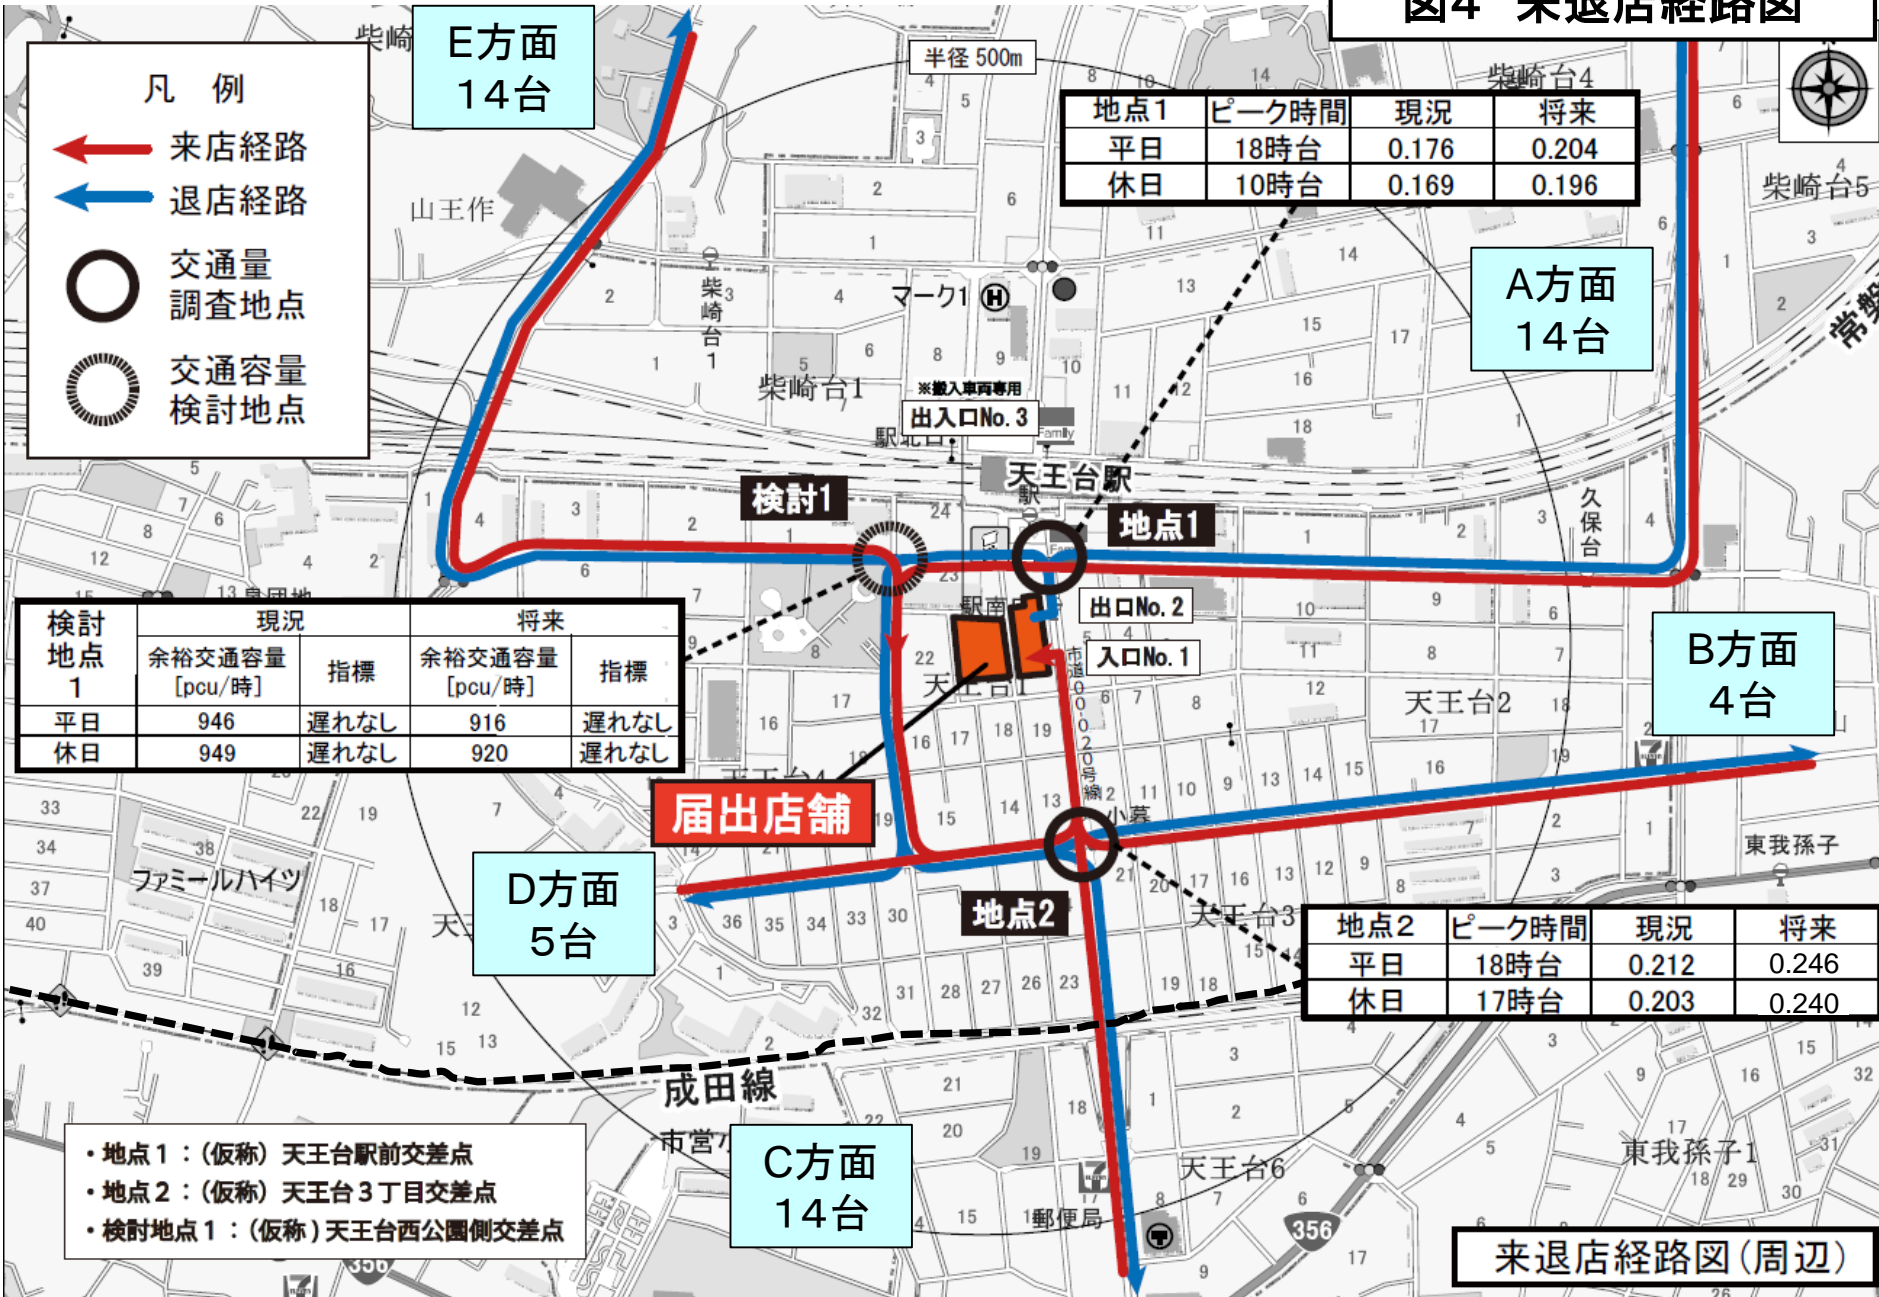


図5 騒音発生予測地点及び発生源位置図

