

(仮称)カワチ薬品横芝光町店

図1 広域見取図

匝瑳市

光中学校

横芝駅

計画地

横芝中学校

横芝光町

横芝小学校

光小学校

山武市

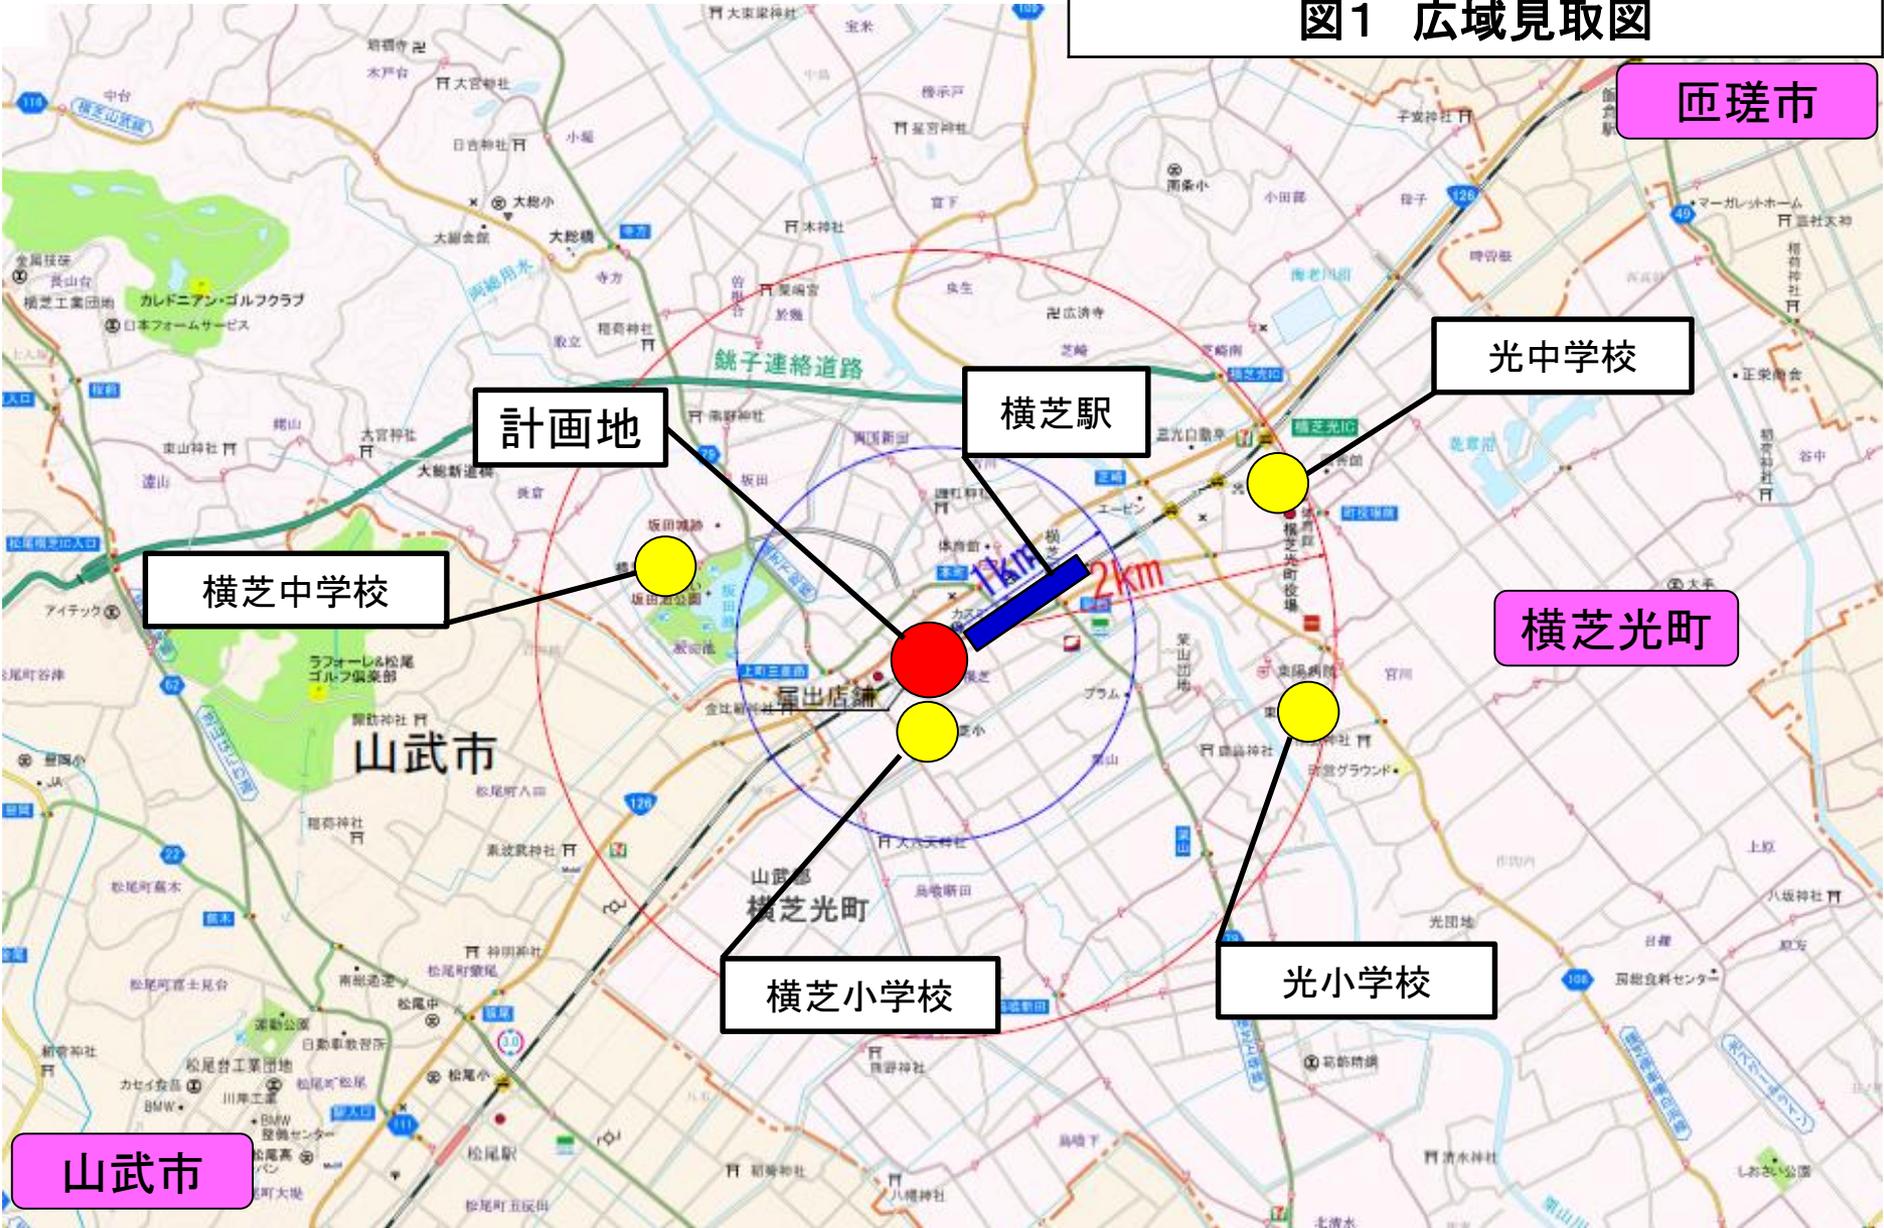


図2 周辺見取図

第1種住居地域

近隣商業地域

道路	
	主要道路
	主要道路から50m範囲
	歩道
	バス路線（中央交通 鶴沼高野線(バス)）



	計画地
	住居
	店舗・事業場
	農地、空き地
	駐車場

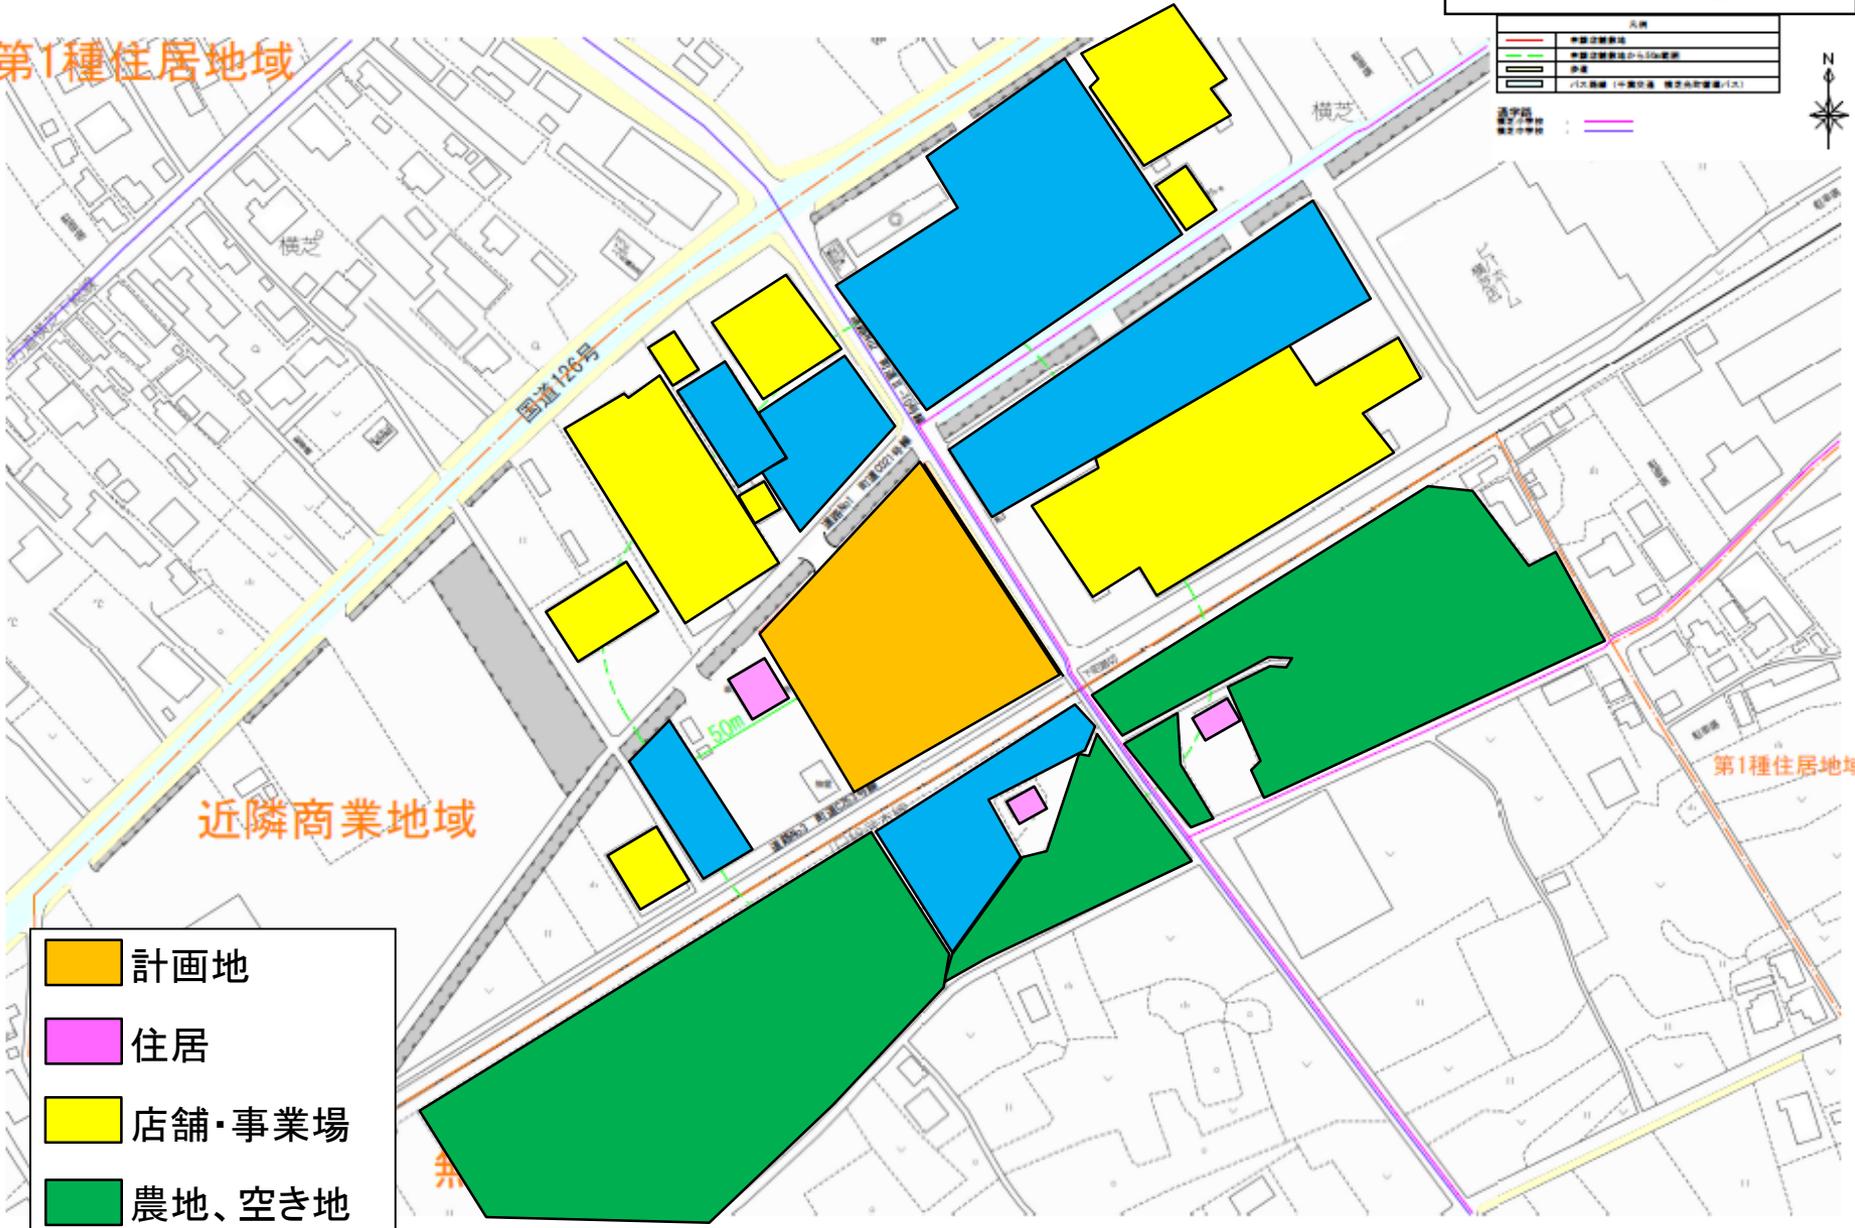


図3 建物配置図

直図

(1階)

-  店舗建物
-  荷捌き施設
-  駐車場
-  歩行者経路
-  自転車経路
-  廃棄物保管施設
-  駐輪場
-  従業員用駐車場
-  緑地
-  店舗入口



赤線：来店経路

青線：退店経路

図4 来退店経路図



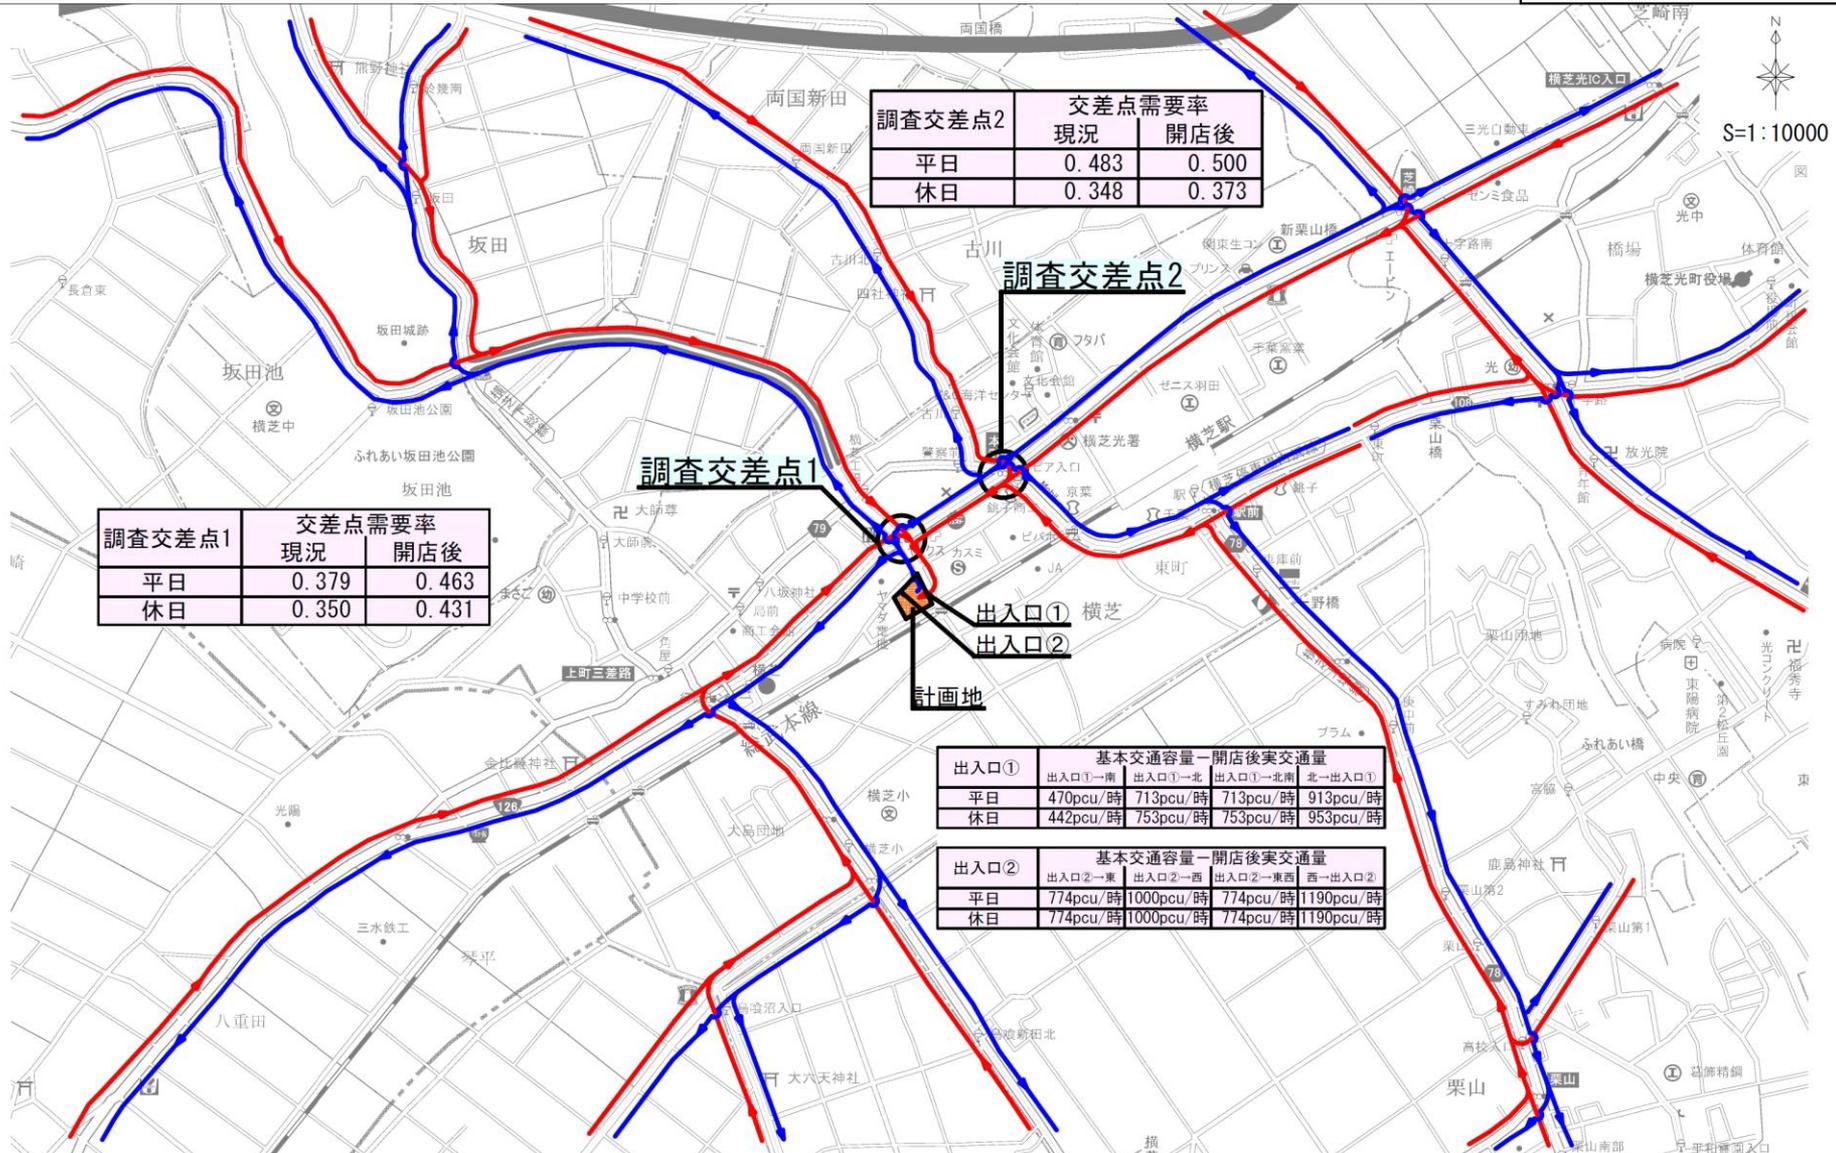


図5 騒音発生予測地点位置図(等価騒音)

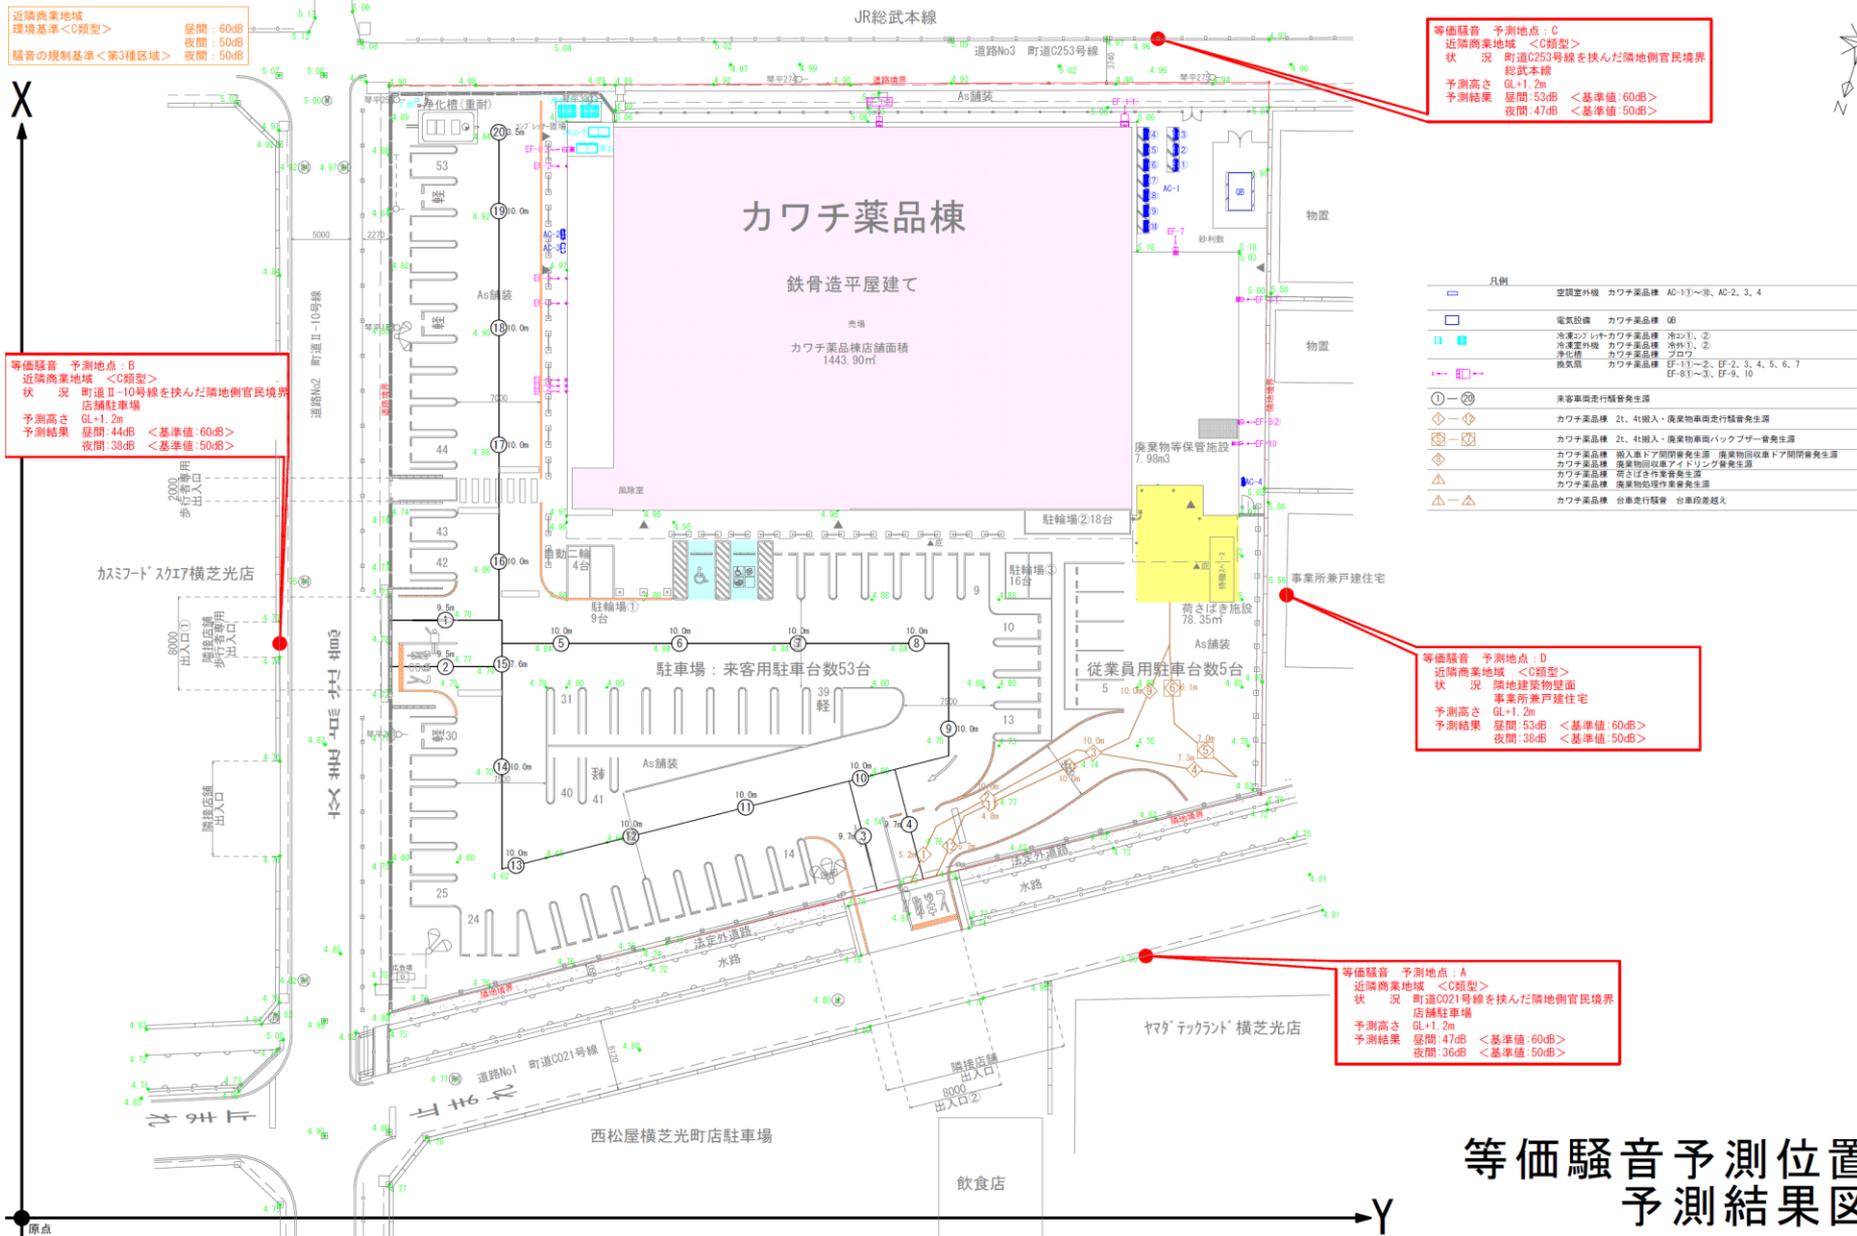

等価騒音予測位置 予測結果図

図6 騒音発生予測地点位置図(夜間最大値)

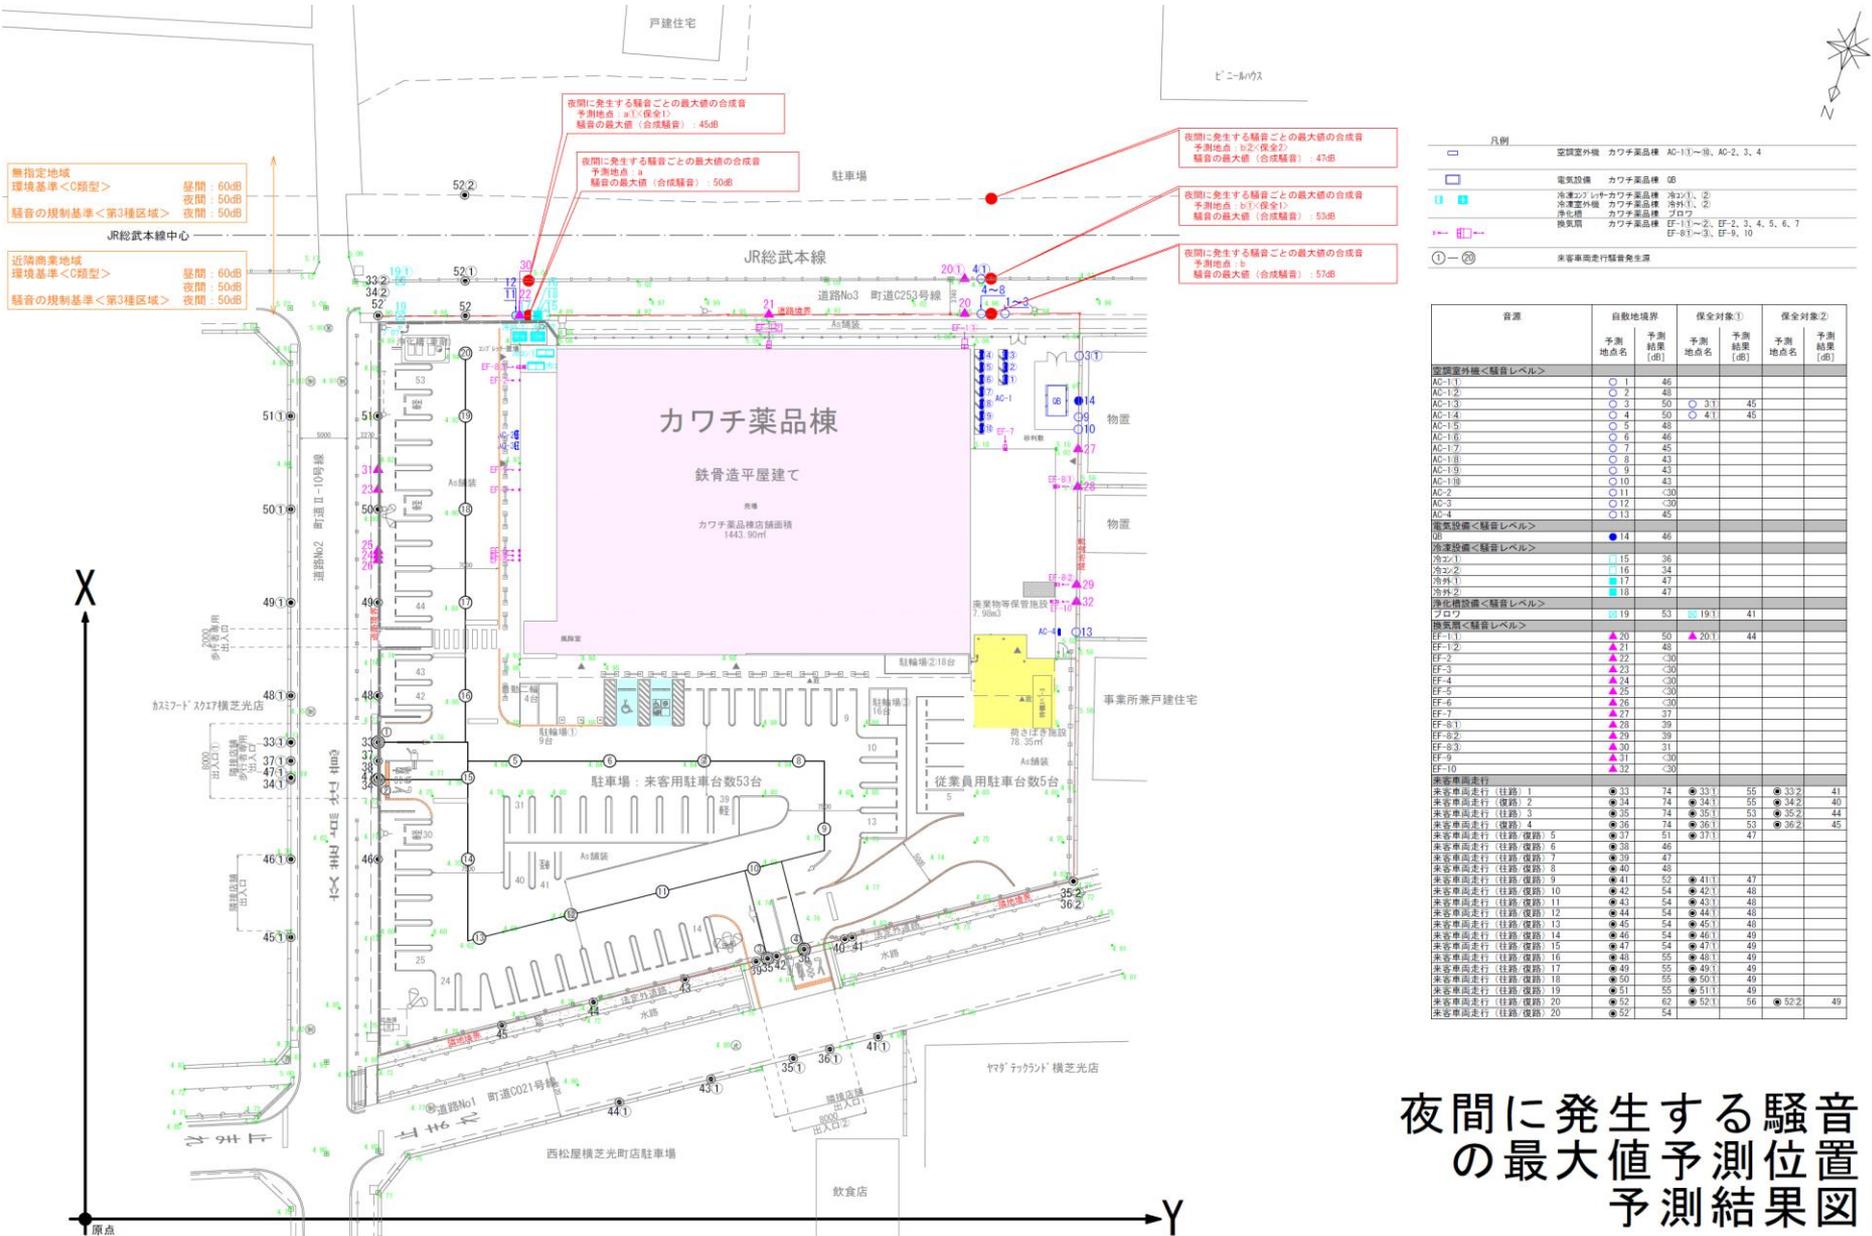

夜間に発生する騒音の最大値予測位置予測結果図