

(仮称)ヨークフーズ松戸八柱店

図1 広域見取図


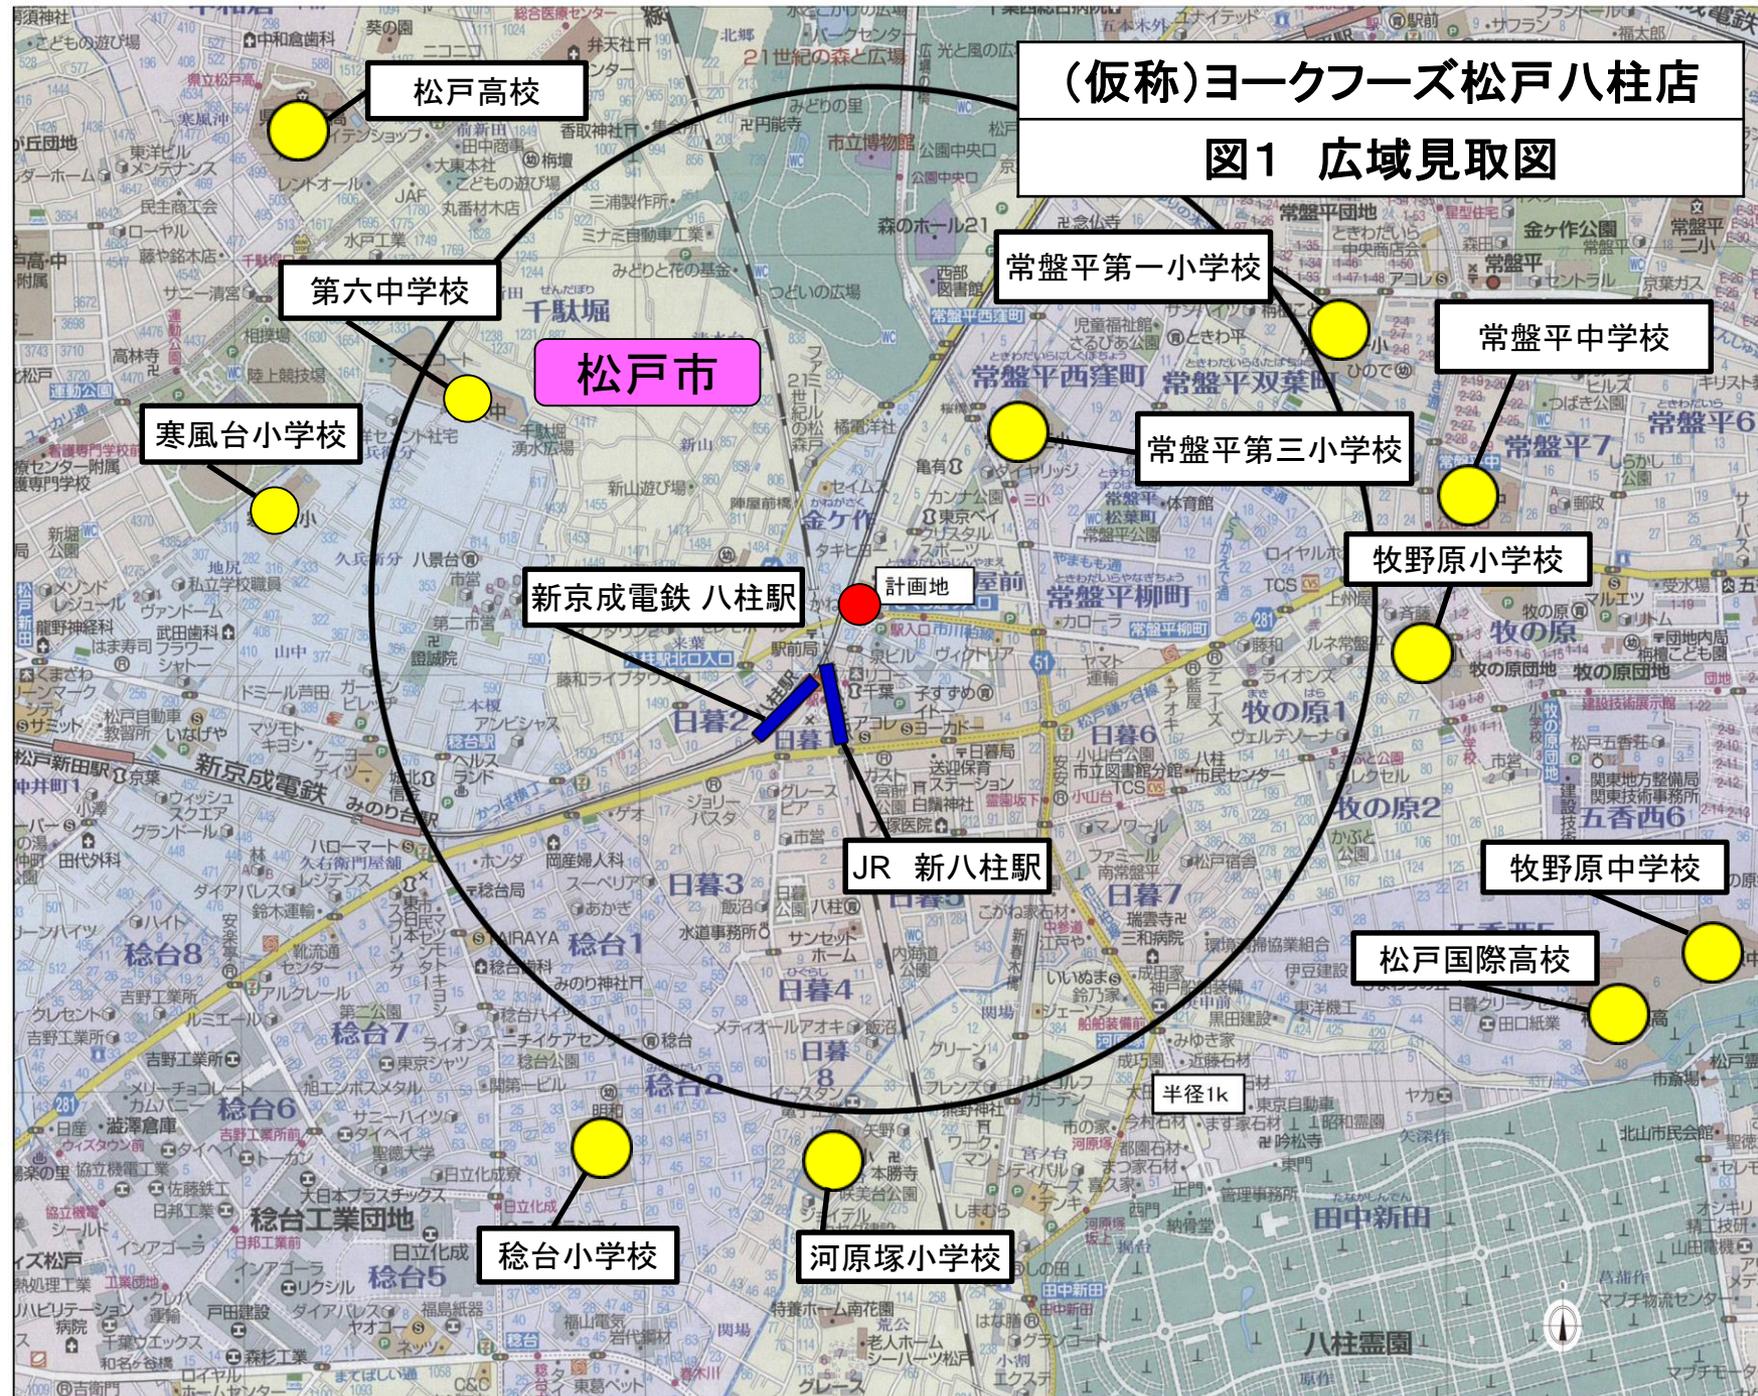


図2 周辺見取図

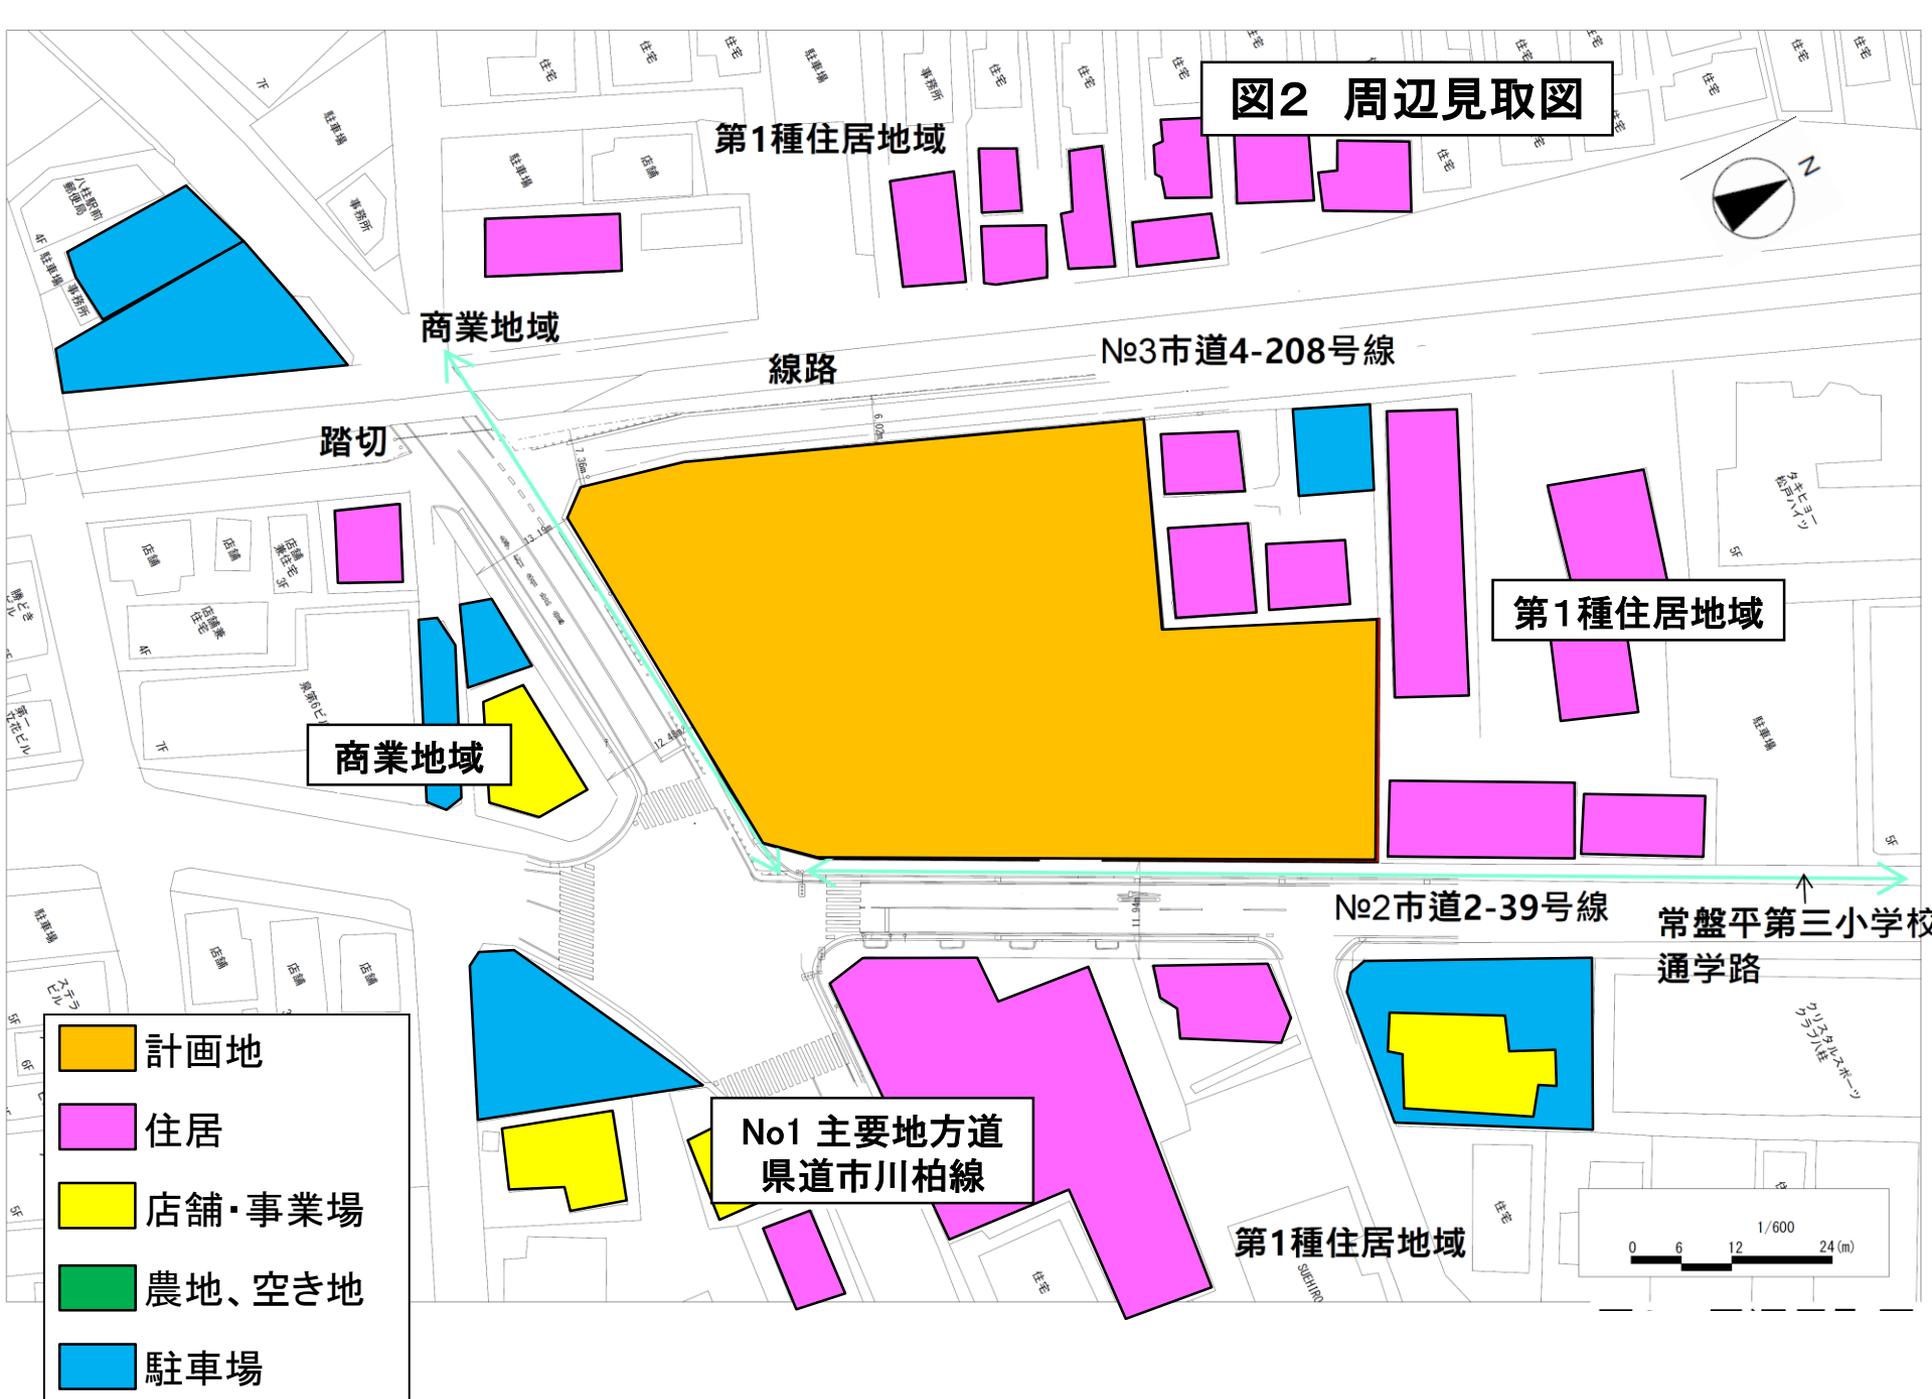

第1種住居地域

商業地域

線路

No.3市道4-208号線

踏切

商業地域

第1種住居地域

No.2市道2-39号線

常盤平第三小学校
通学路

No.1 主要地方道
県道市川柏線

第1種住居地域

- 計画地
- 住居
- 店舗・事業場
- 農地、空き地
- 駐車場



図4 来退店経路図


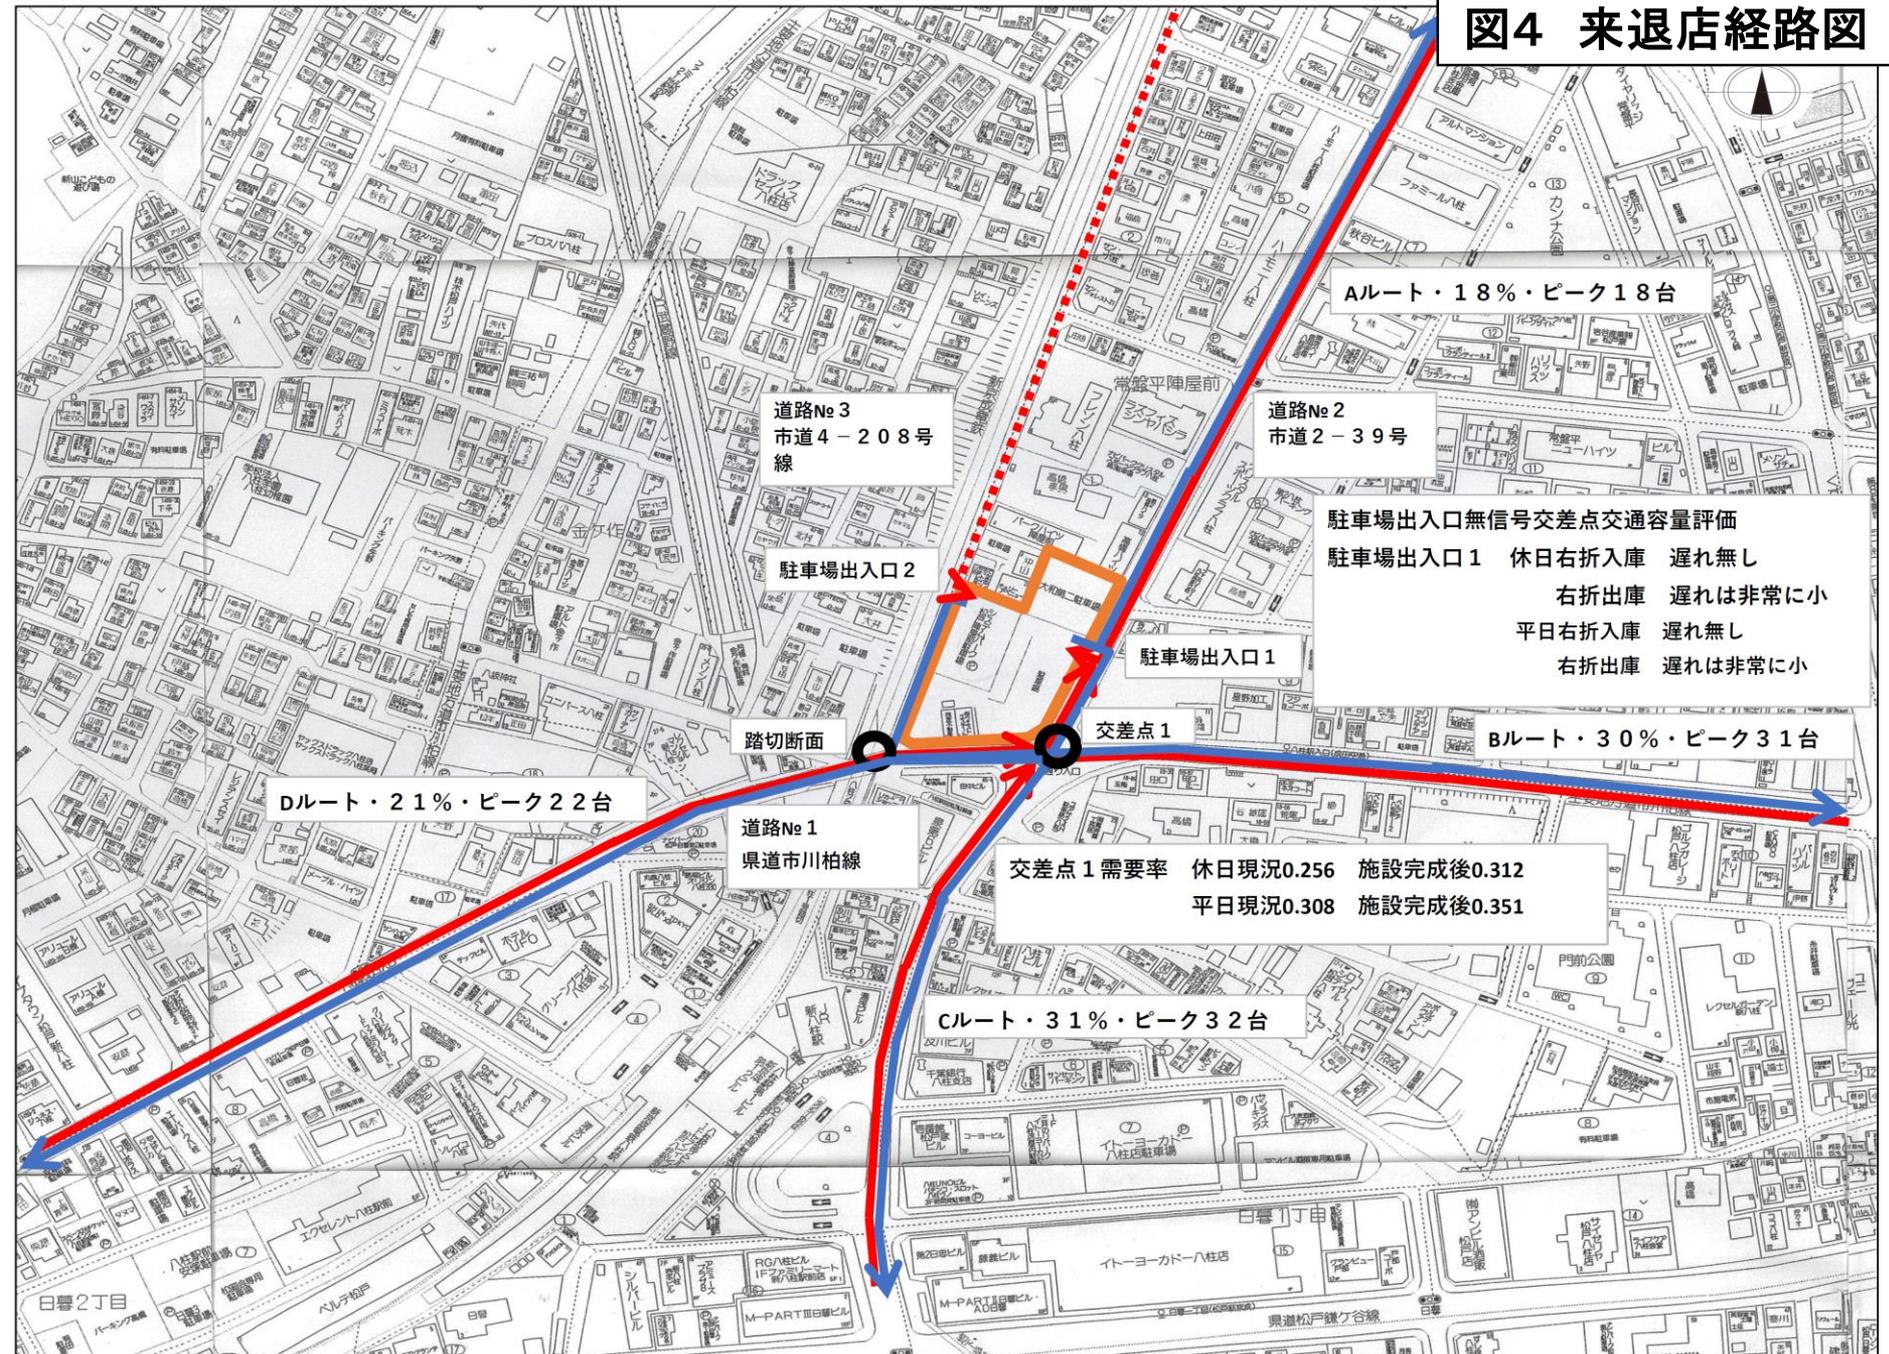


図5 騒音発生予測地点位置図(1階)

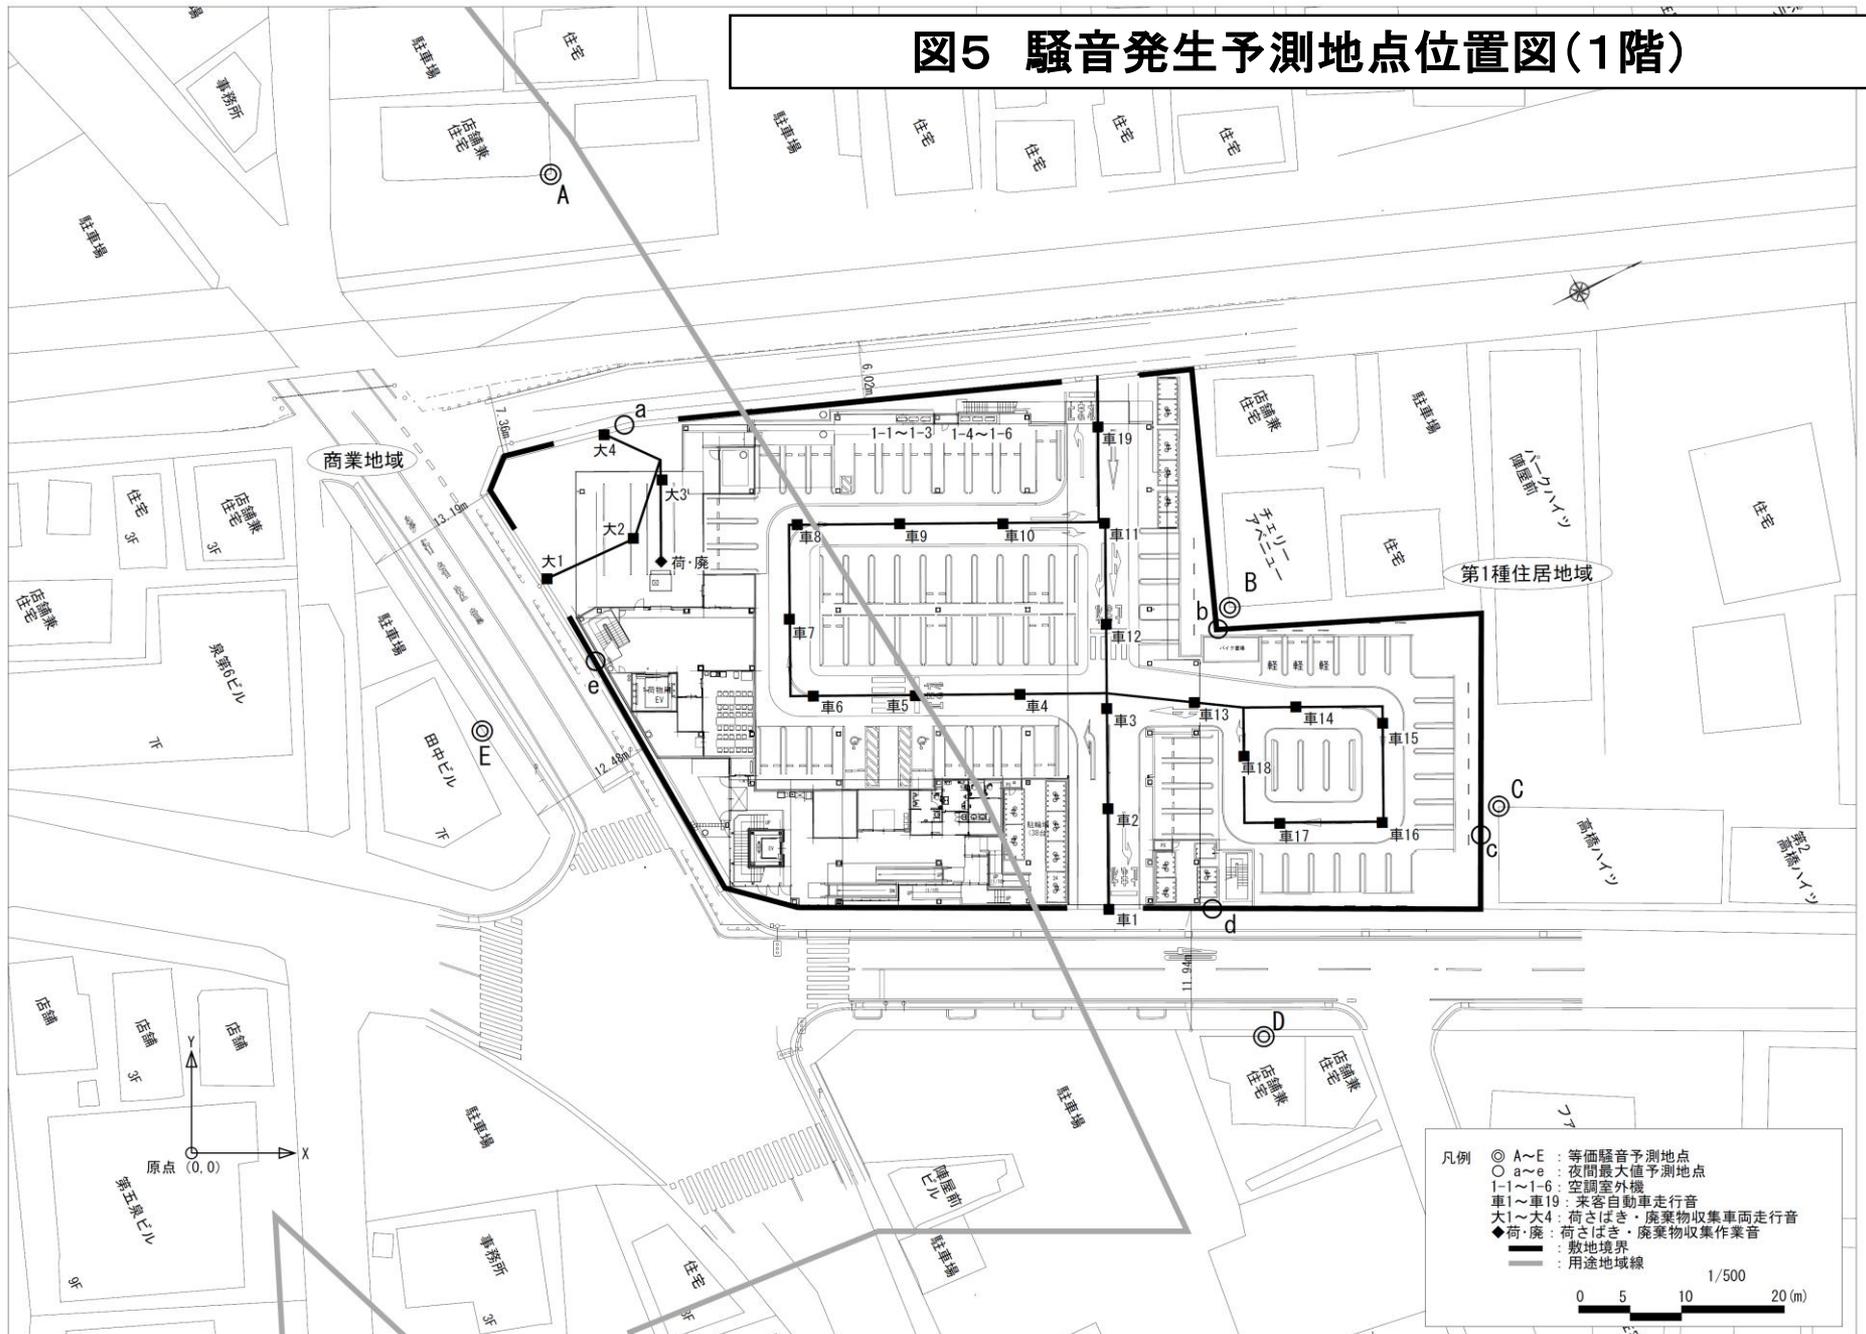


- 凡例
- ◎ A~E : 等価騒音予測地点
 - a~e : 夜間最大値予測地点
 - 1-1~1-6 : 空調室外機
 - 車1~車19 : 乗客自動車走行音
 - 大1~大4 : 荷さばき・廃棄物収集車両走行音
 - ◆荷・廃 : 荷さばき・廃棄物収集作業音
 - : 敷地境界
 - : 用途地域線
- 1/500
0 5 10 20 (m)

(仮称) ヨークフーズ松戸八柱店

図11 1階騒音予測に関する図面

図6 騒音発生予測地点位置図(2階)

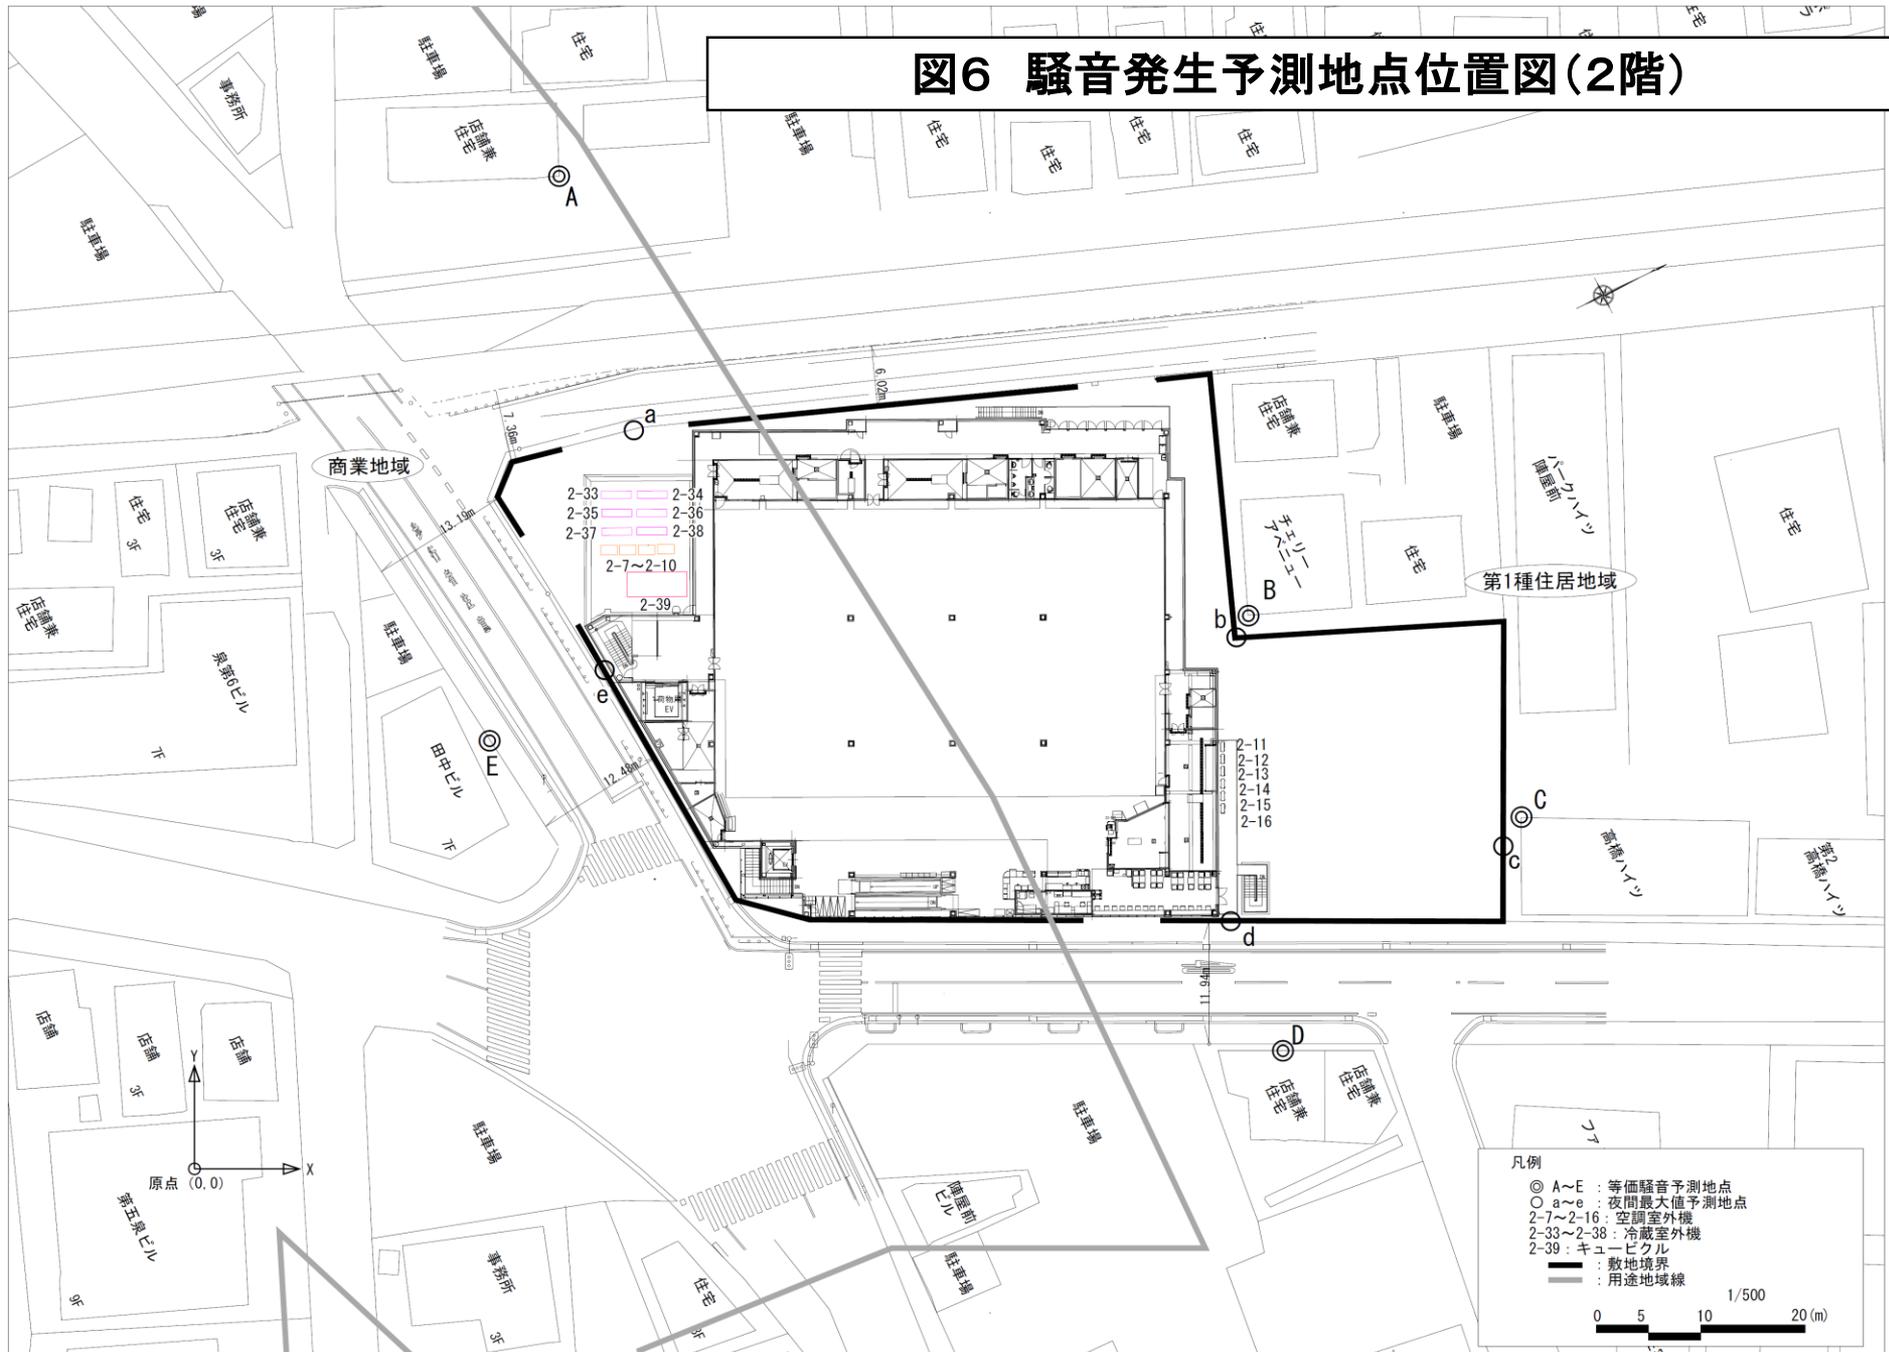

(仮称) ヨークフーズ松戸八柱店

図12 2階騒音予測に関する図面

