


(仮称)コスモスユーカリが丘店

図1 広域見取図

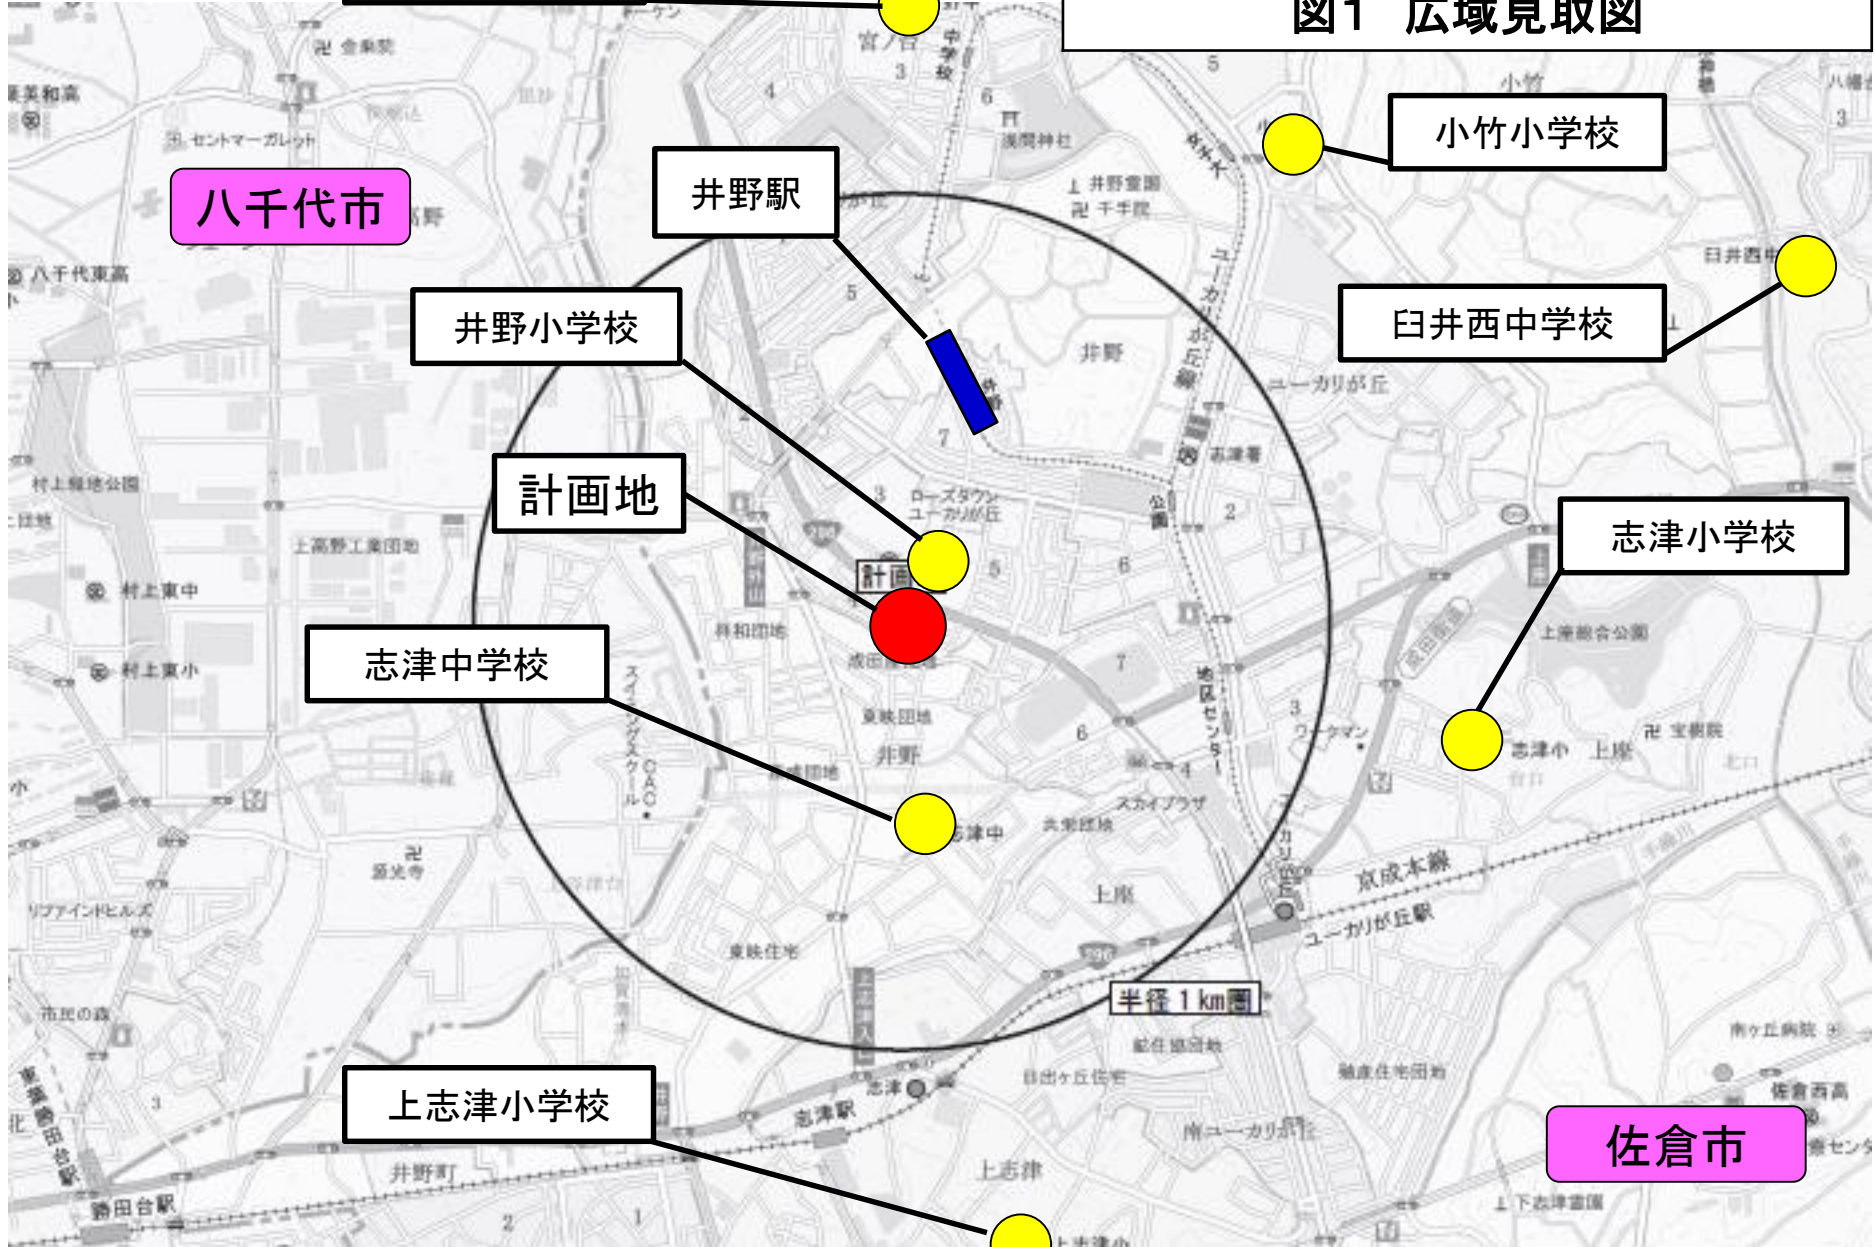

八千代市

井野中学校

井野駅

井野小学校

計画地

志津中学校

上志津小学校

半径 1 km 圏


小竹小学校

臼井西中学校

志津小学校



佐倉市

図2 周辺見取図

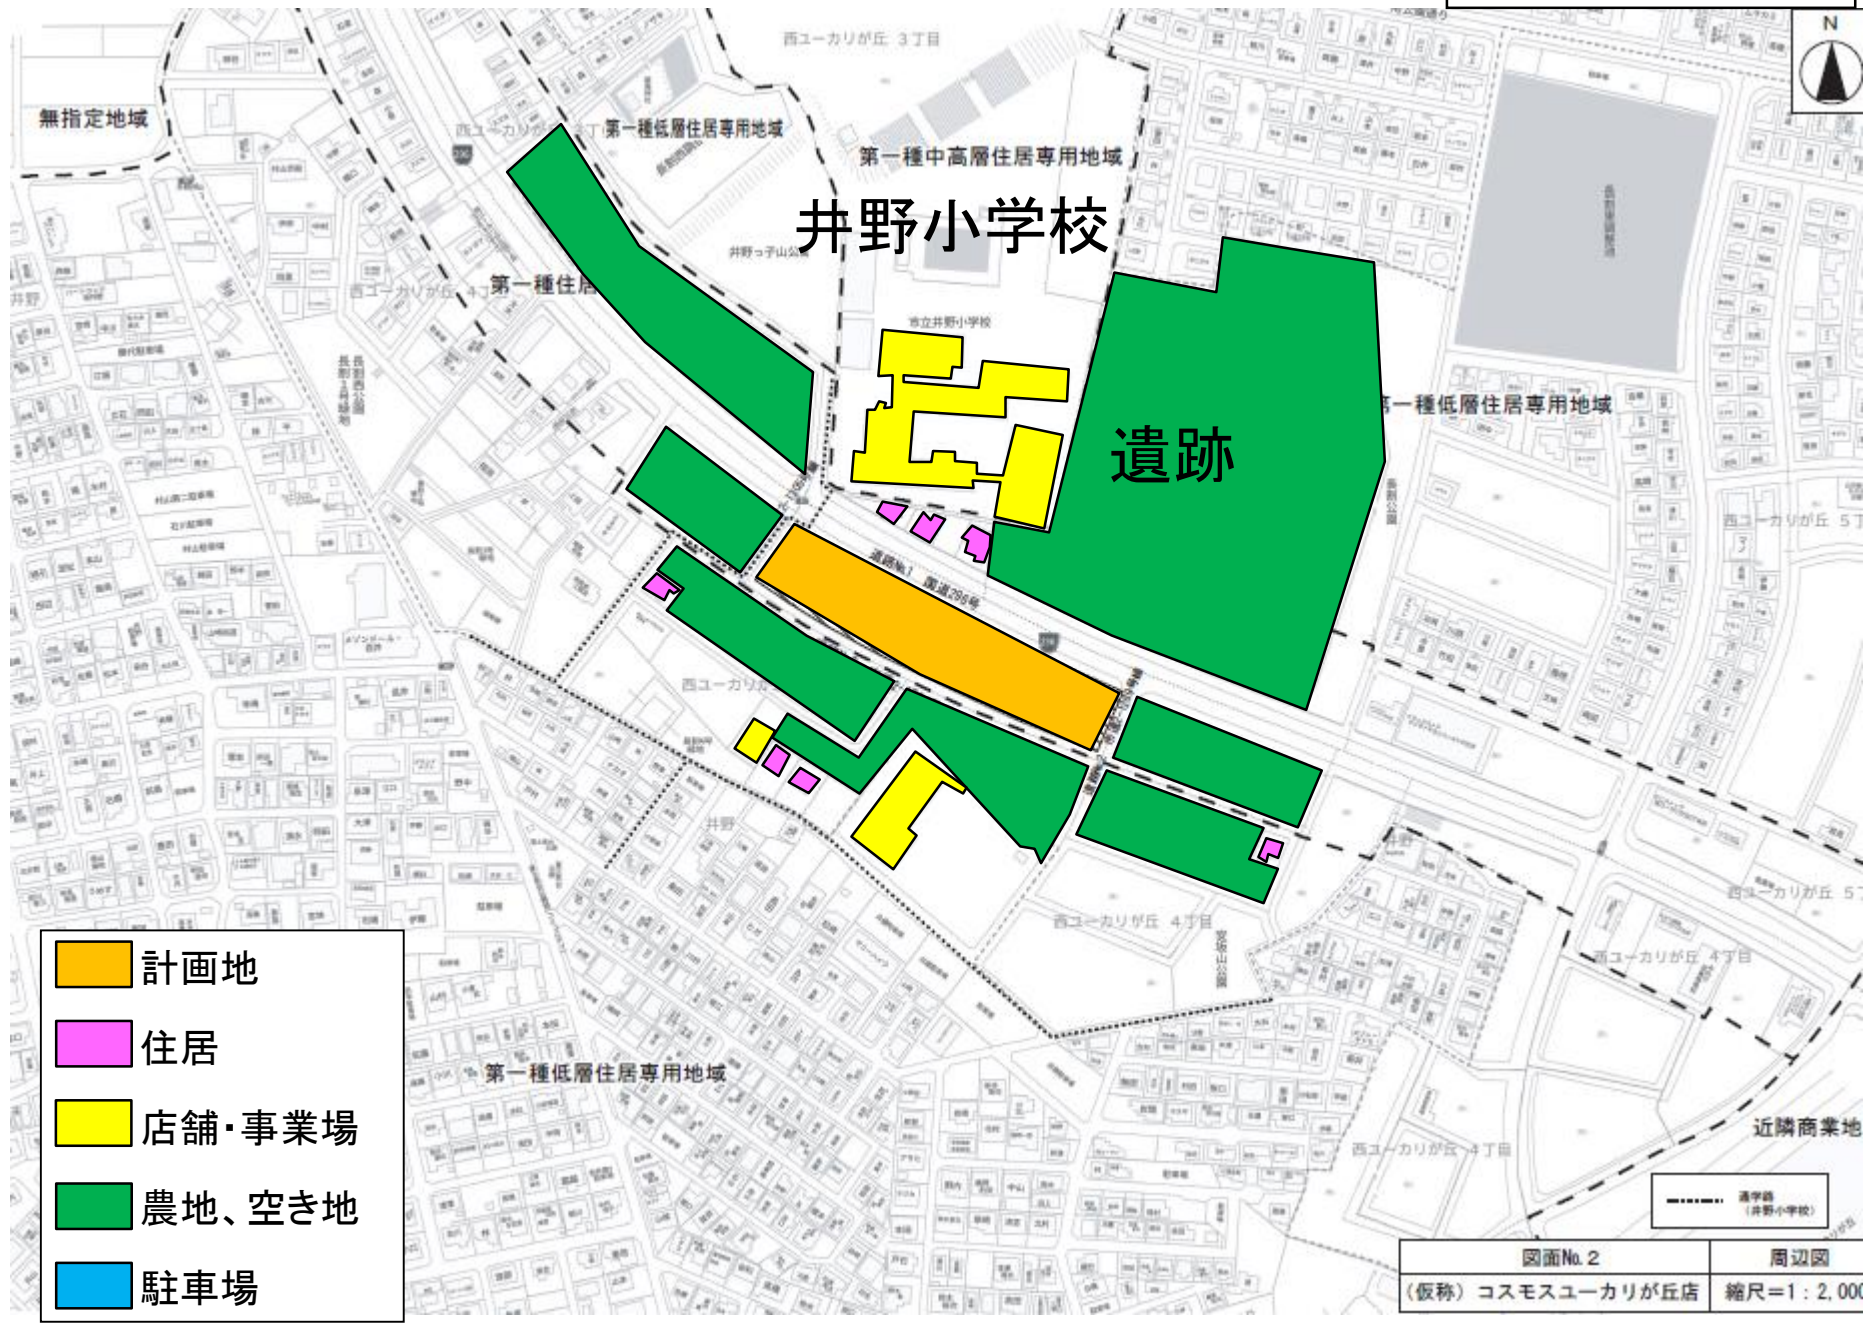

- 計画地
- 住居
- 店舗・事業場
- 農地、空き地
- 駐車場

図3 建物配置図

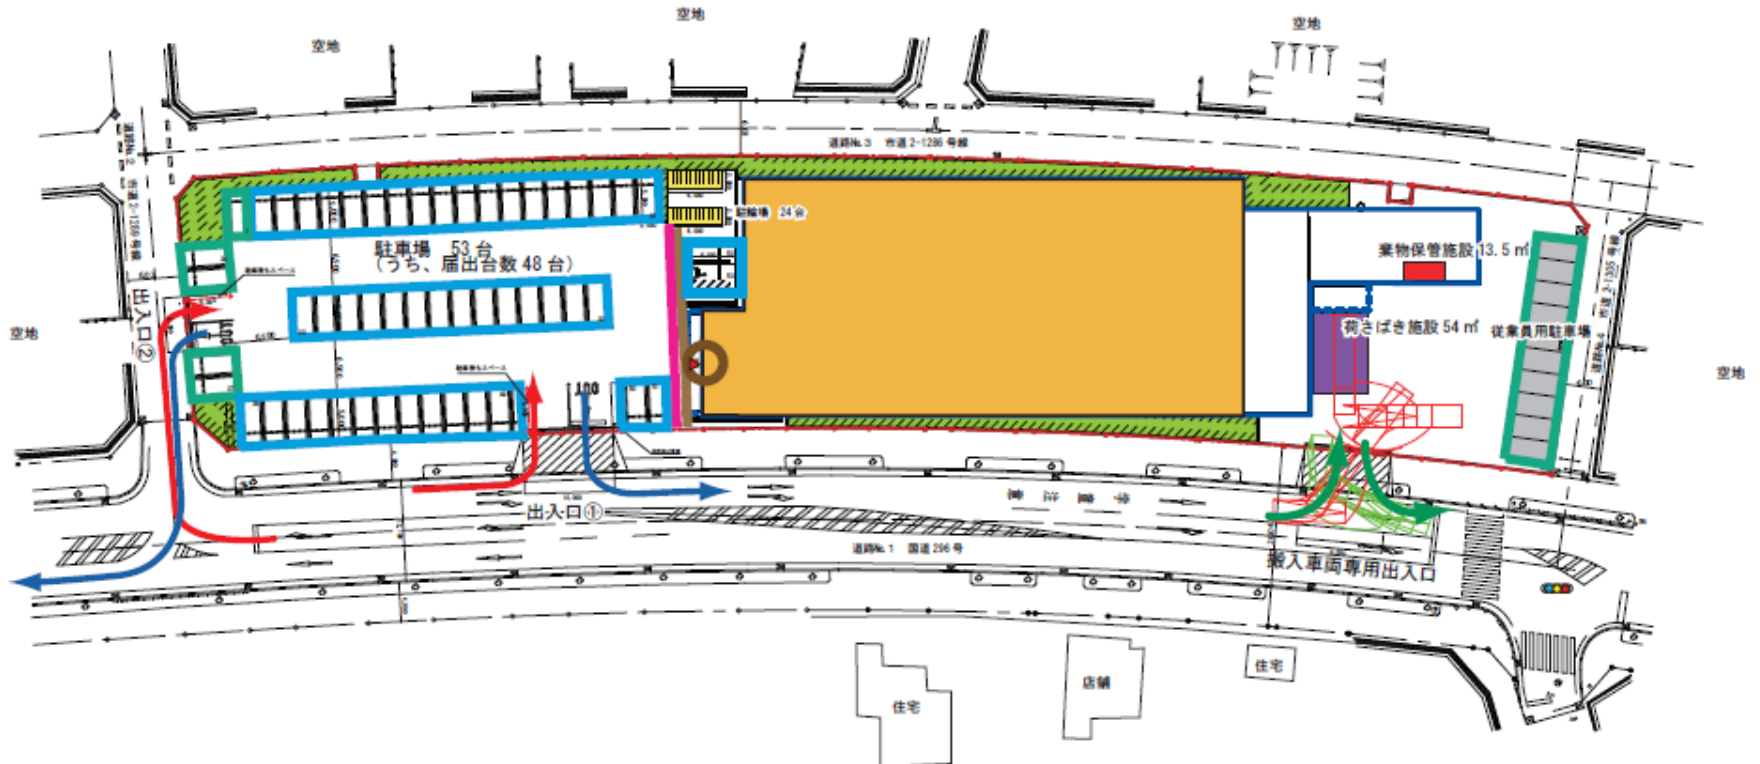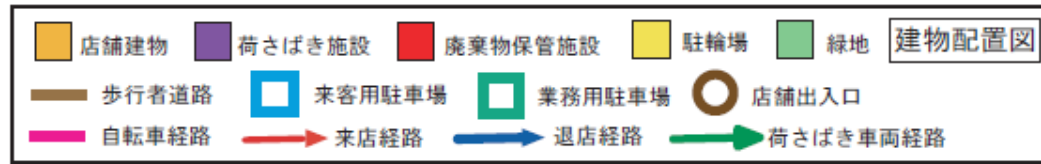

図面No. 4	配置図
(仮称) コスモニューカ리가丘	縮尺=1:500

図4 来退店経路図


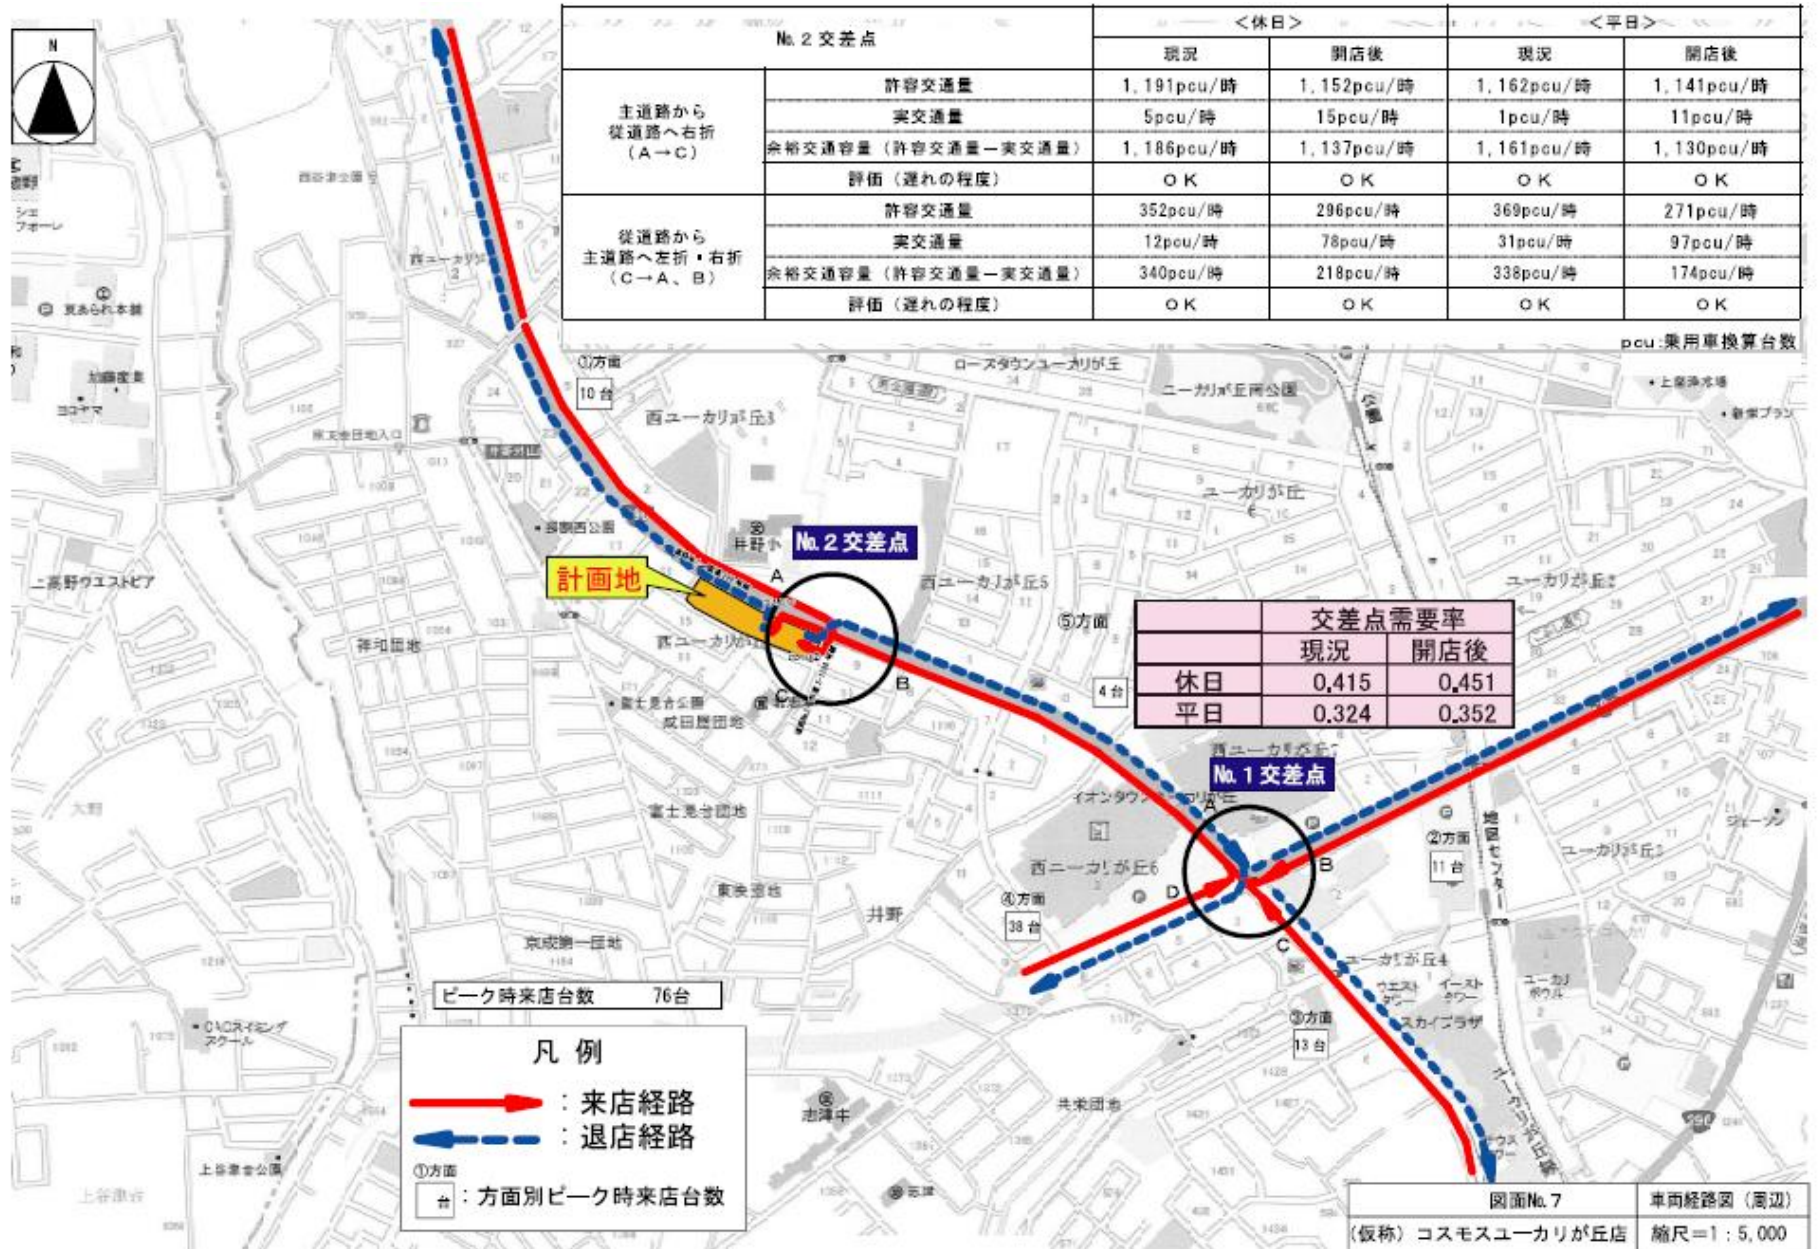


図5 騒音発生予測地点位置図

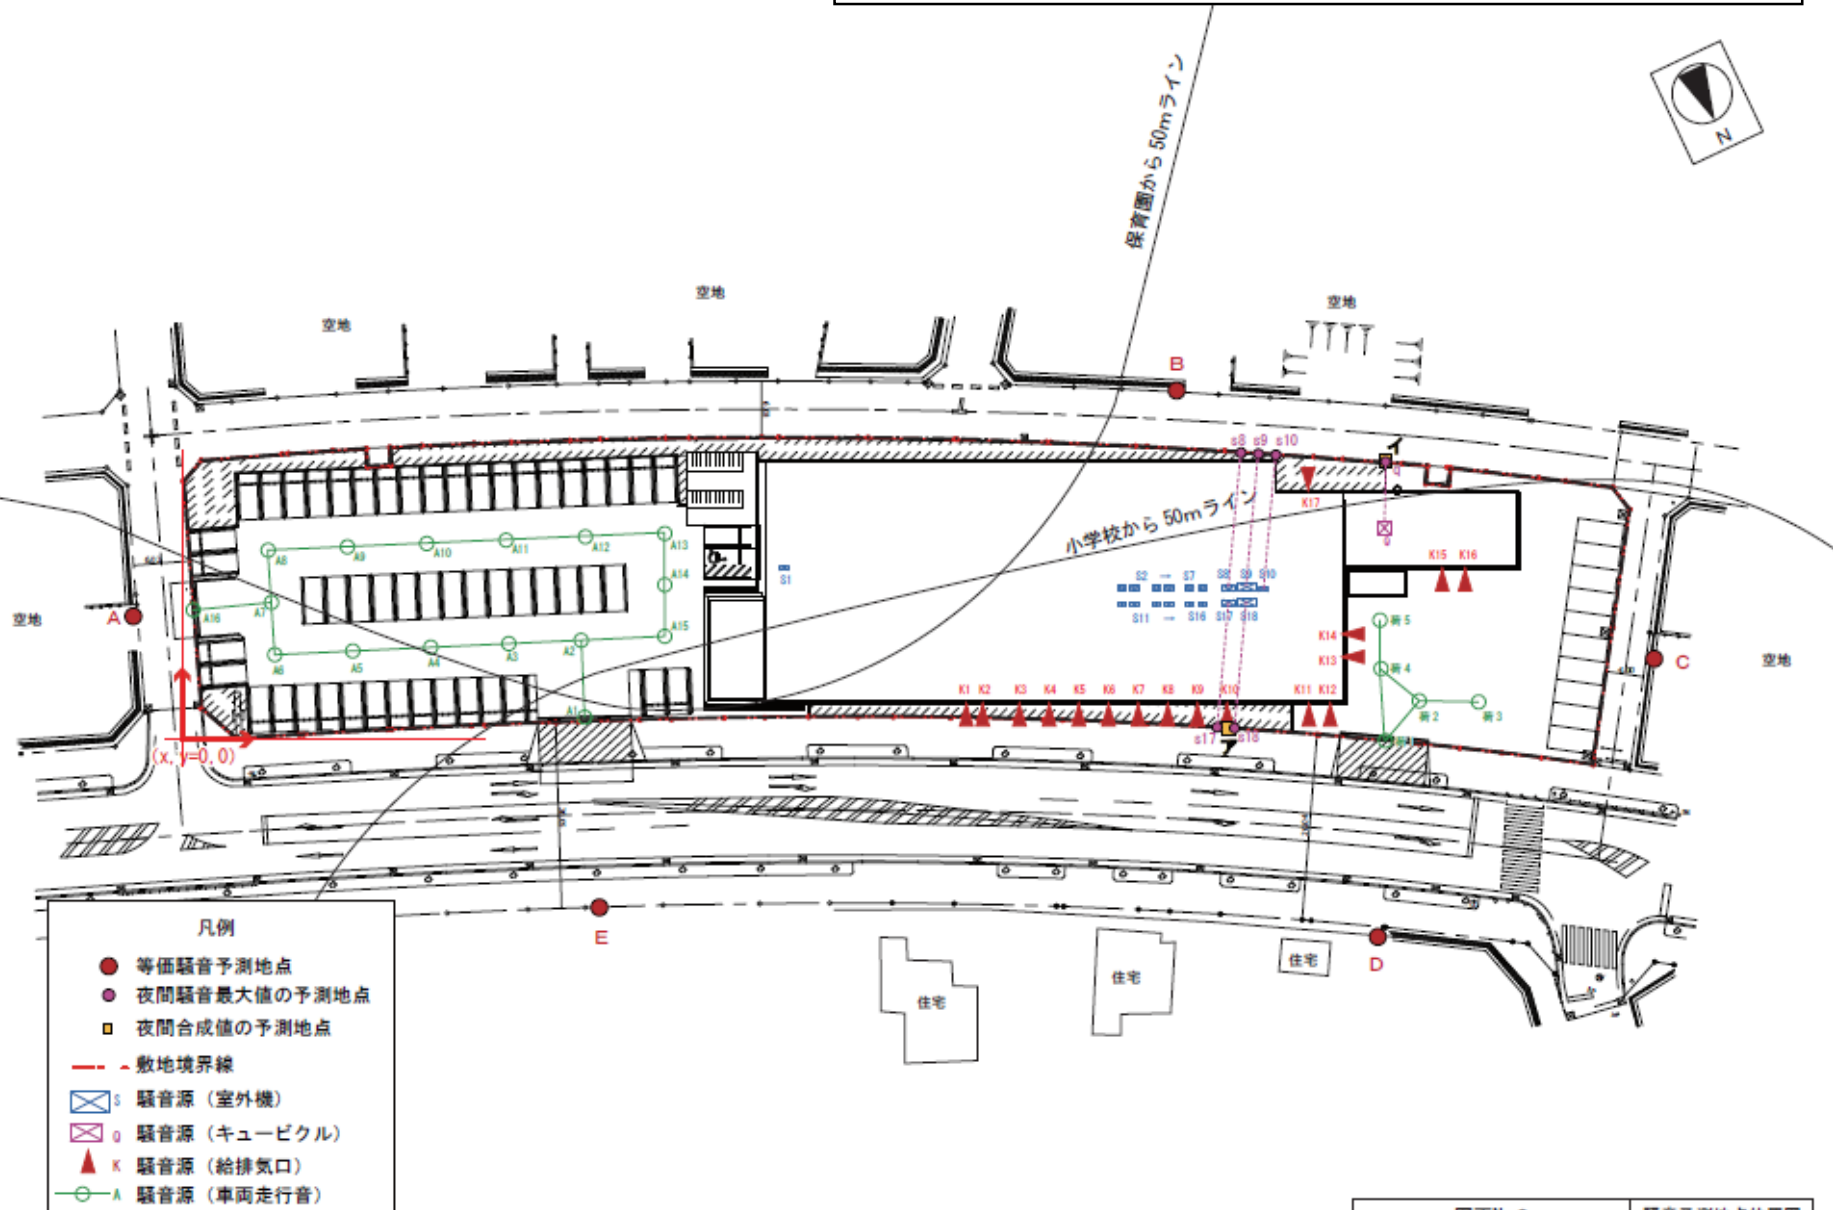

図面No. 9	騒音予測地点位置図
(仮称) コスモスユーカリが丘	縮尺=1:500