


(仮称)イオンタウン旭

図1 広域見取図

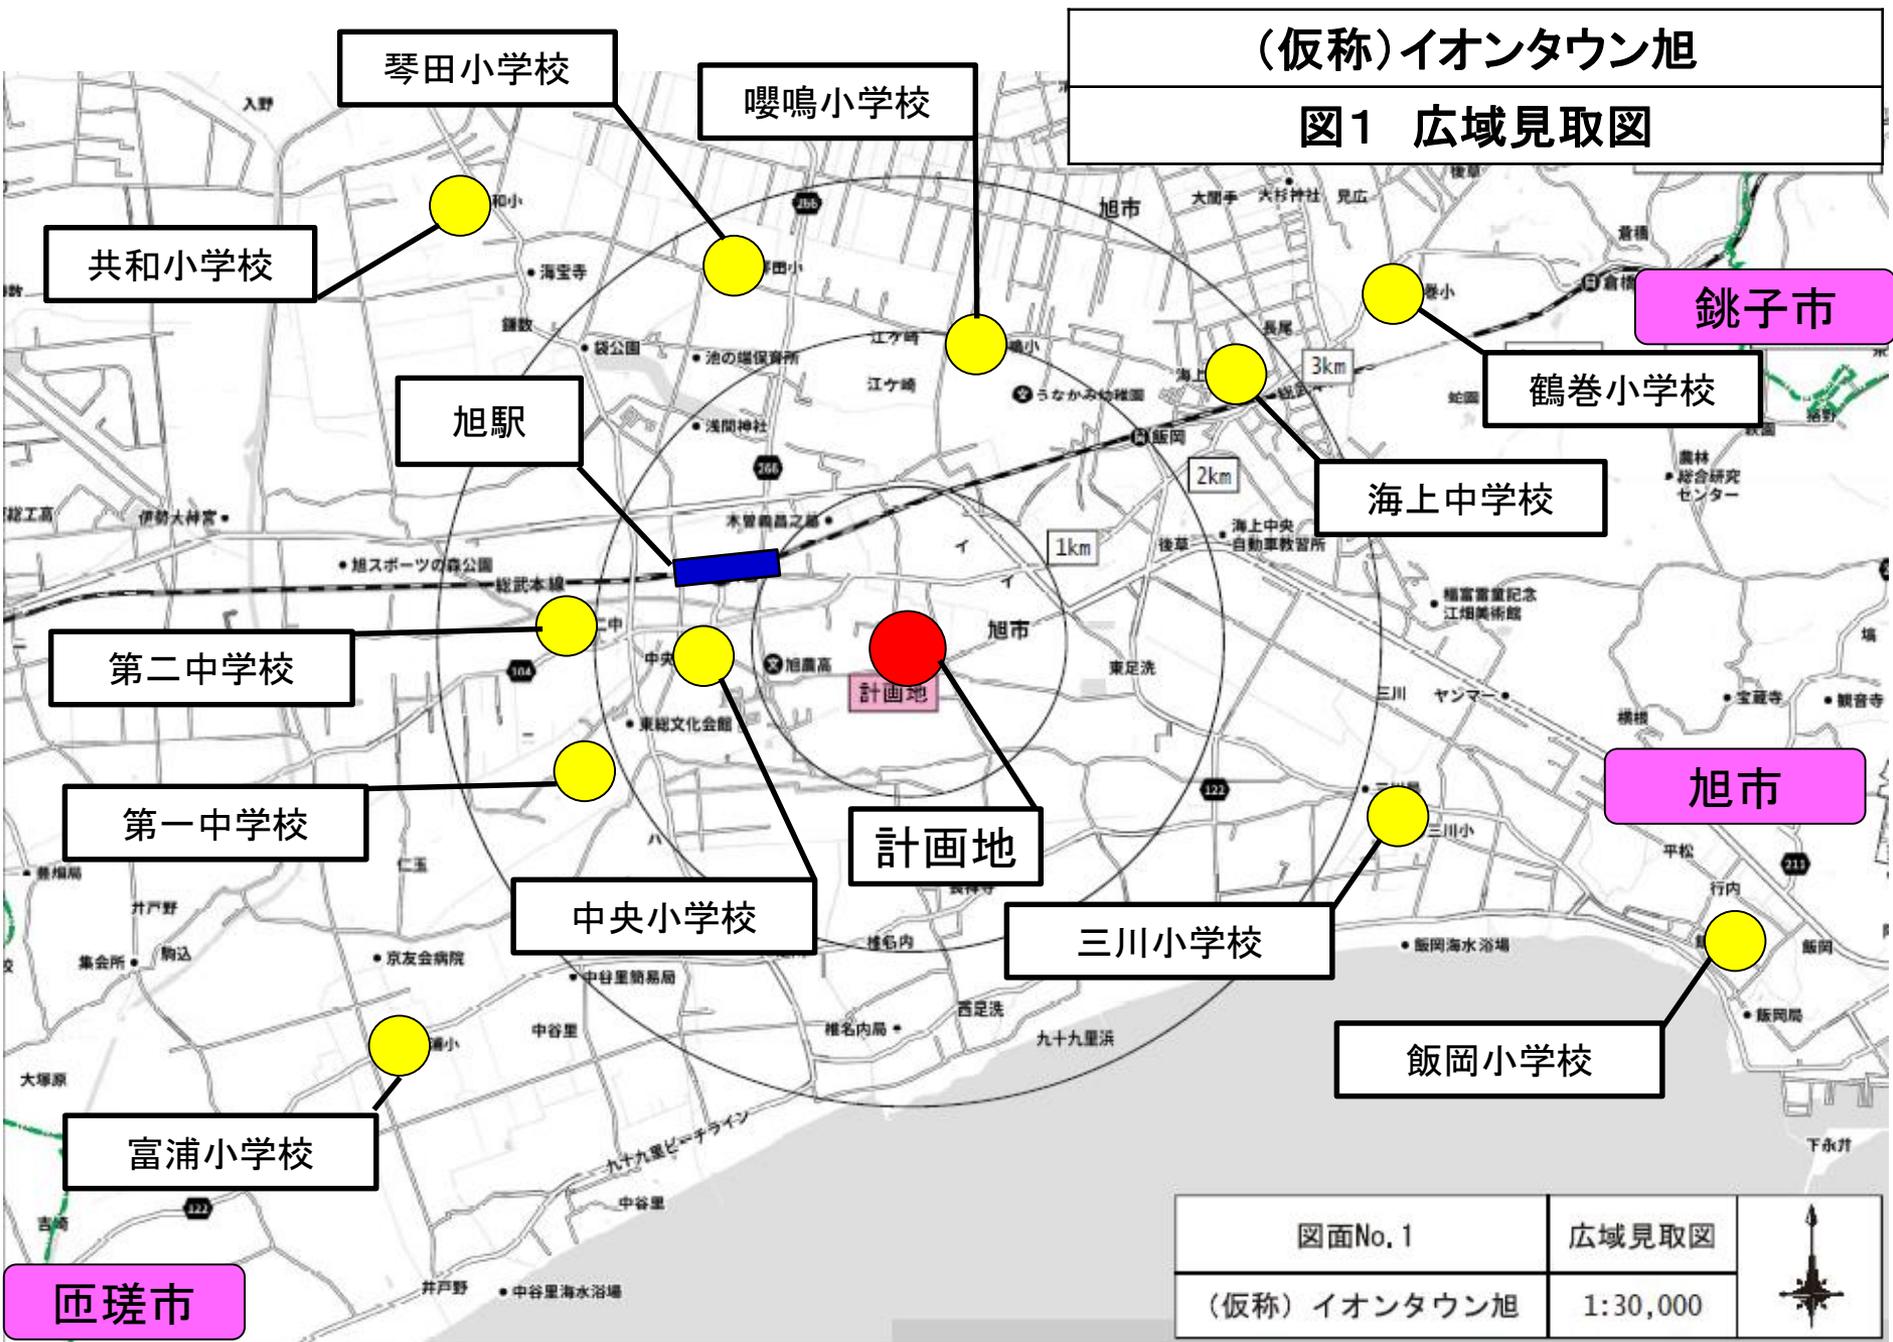

図面No. 1	広域見取図	
(仮称)イオンタウン旭	1:30,000	

図2 周辺見取図



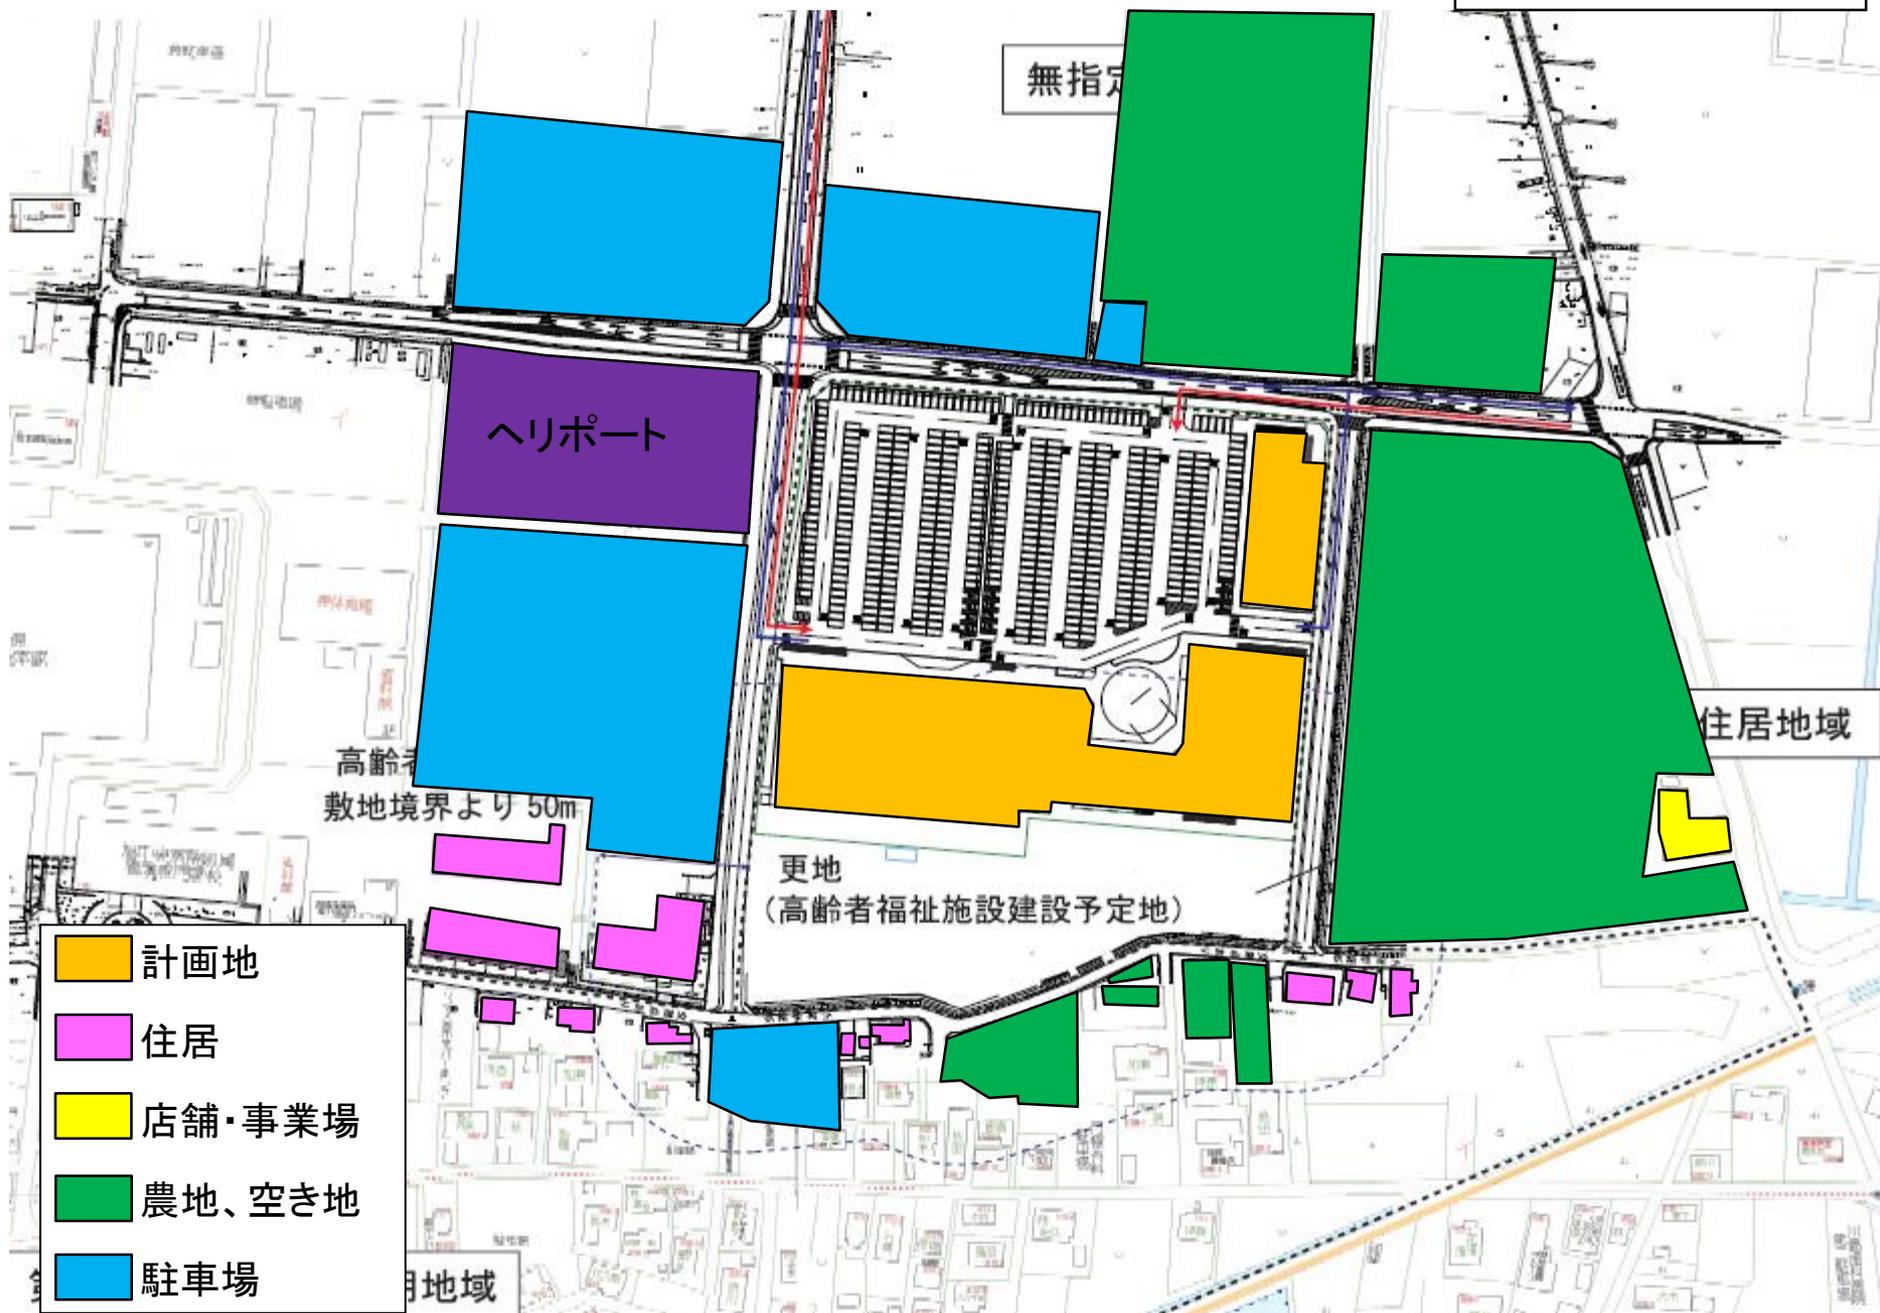


図3 建物配置図

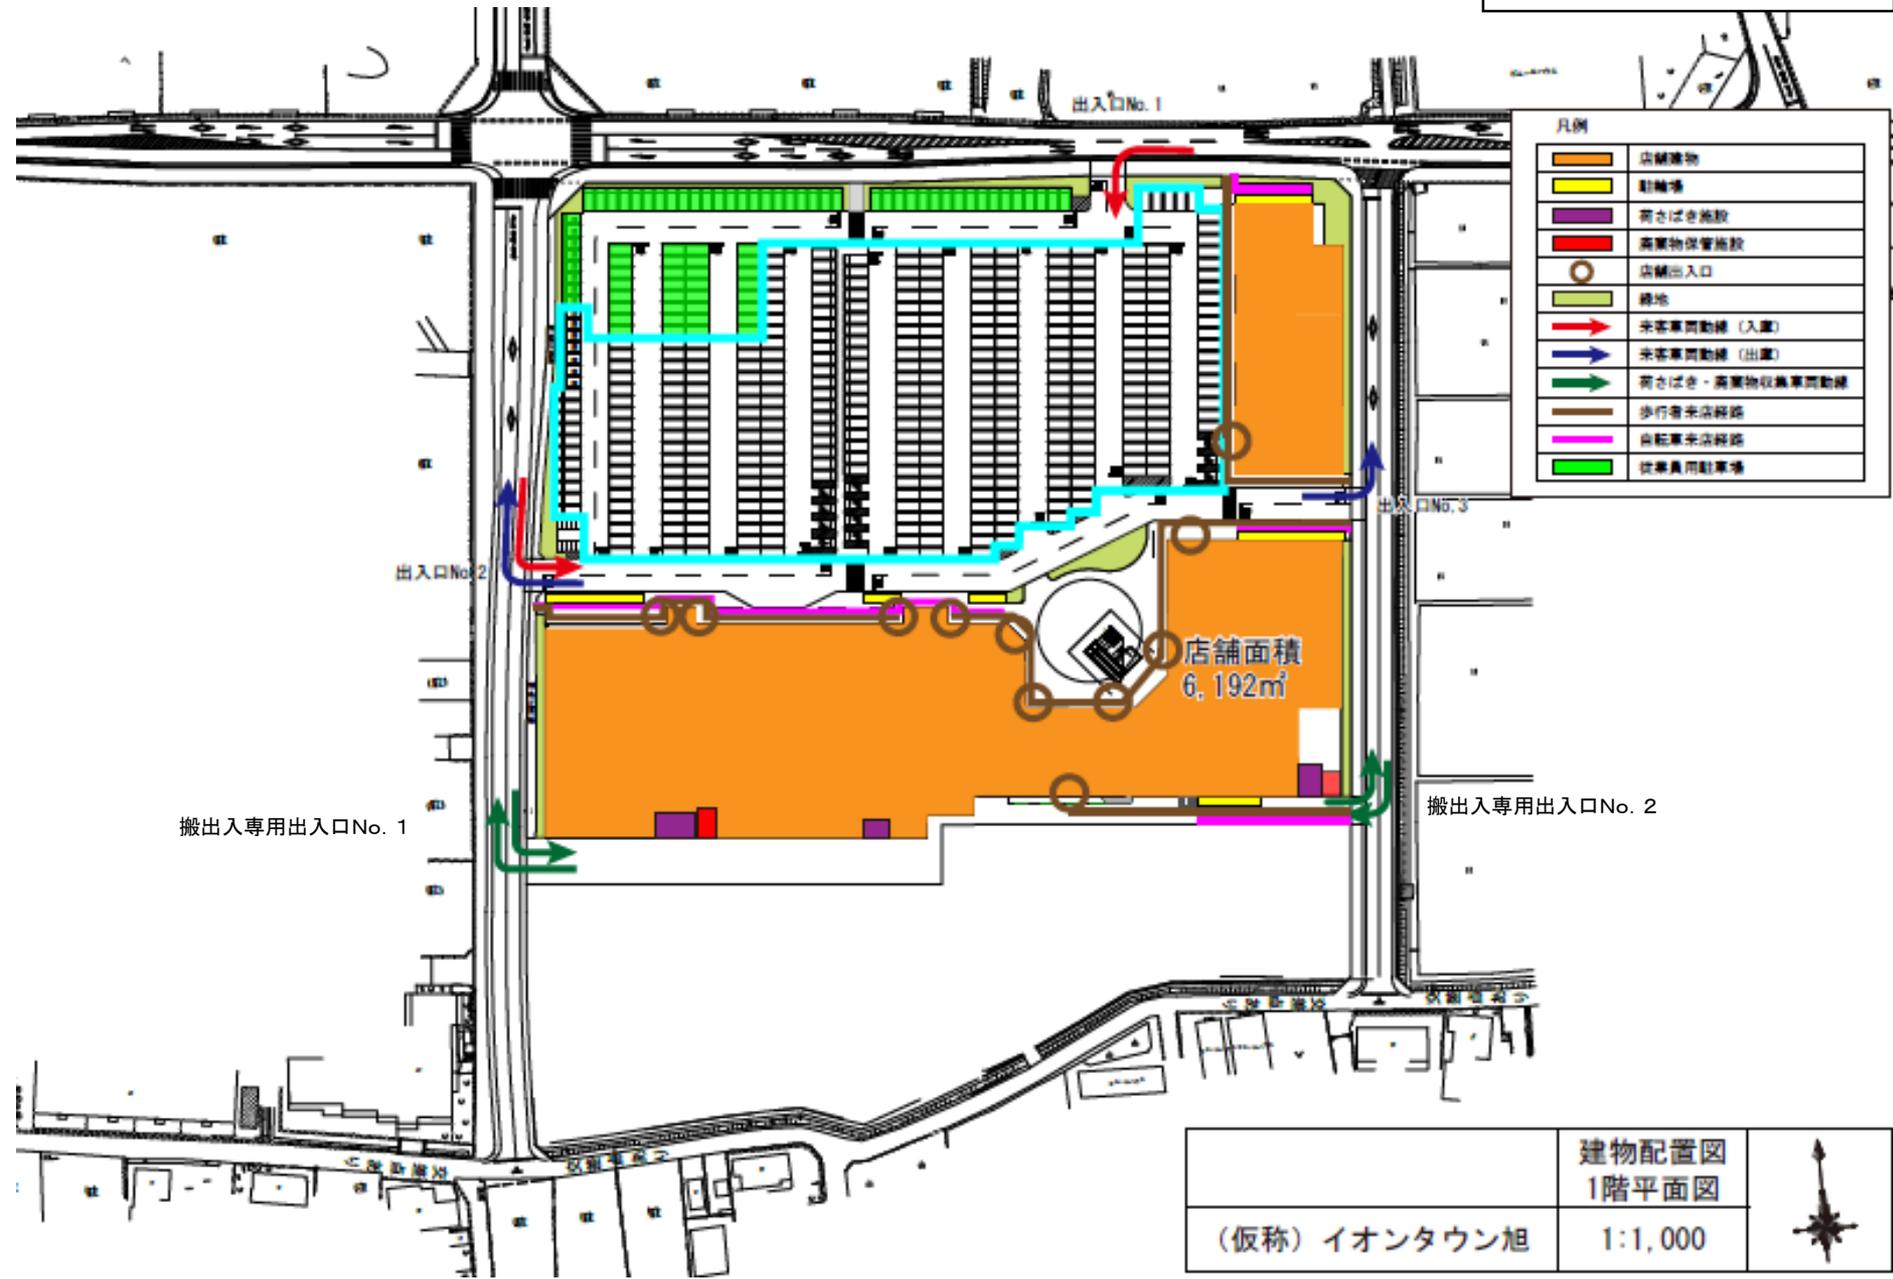

	建物配置図 1階平面図	
(仮称) イオンタウン旭	1:1,000	

图4 来退店経路图

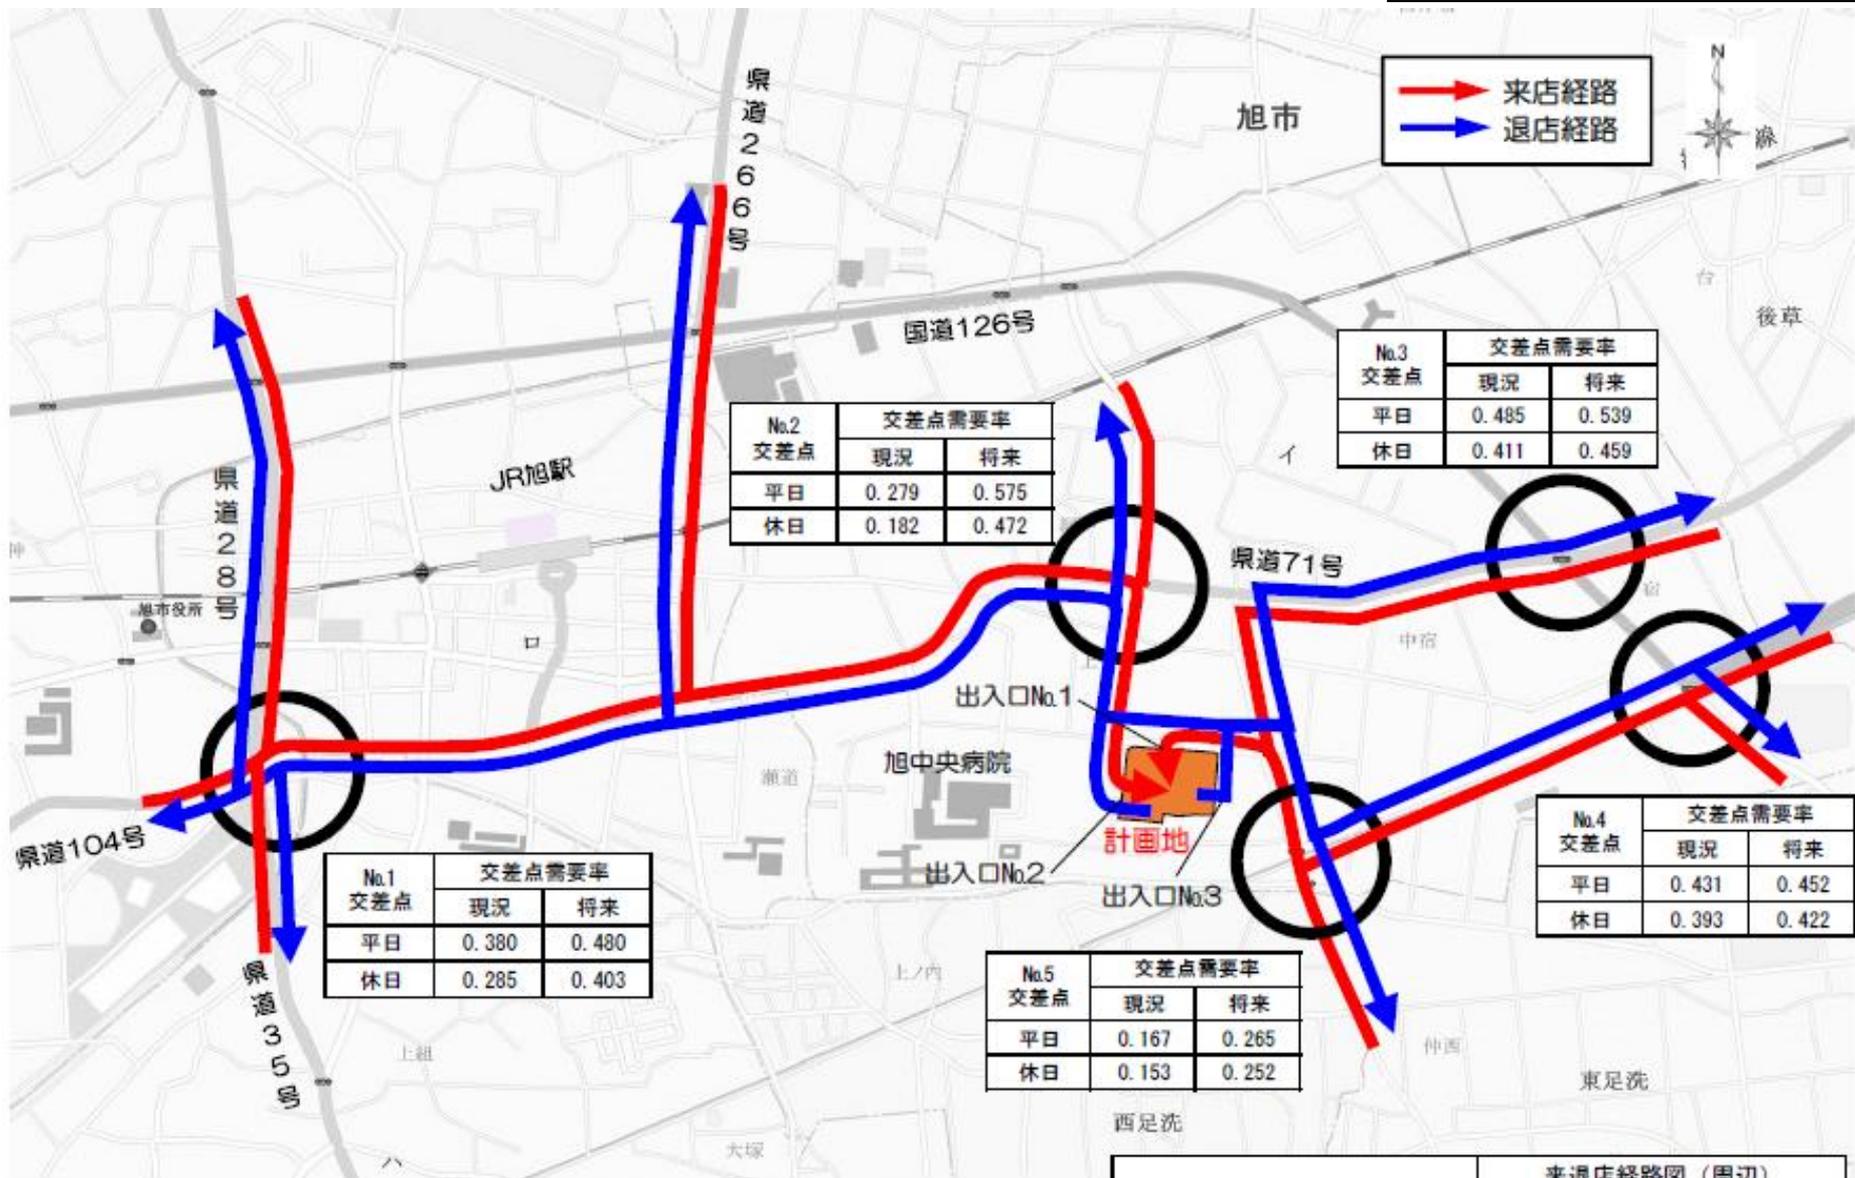

No.3 交差点	交差点需要率	
	現況	将来
平日	0.485	0.539
休日	0.411	0.459

No.2 交差点	交差点需要率	
	現況	将来
平日	0.279	0.575
休日	0.182	0.472

No.1 交差点	交差点需要率	
	現況	将来
平日	0.380	0.480
休日	0.285	0.403

No.4 交差点	交差点需要率	
	現況	将来
平日	0.431	0.452
休日	0.393	0.422

No.5 交差点	交差点需要率	
	現況	将来
平日	0.167	0.265
休日	0.153	0.252

(仮称) イオンタウン旭	来退店経路图 (周辺)
	1:10,000

図5 騒音発生予測地点位置図(2)

凡例	
	計画地
	住居
	店舗、事業所等
	夜間最大騒音レベル予測地点 (自動車走行騒音)
	夜間最大騒音レベル再予測地点 (自動車走行)
	夜間最大騒音レベル再々予測地点 (自動車走行騒音)



図面No. 9	騒音発生源予測地点 ■ 発生源位置図 (2)	
(仮称) イオンタウン旭	1:3,000	