


(仮称)千葉ニュータウン駅前複合施設

図1 広域見取図

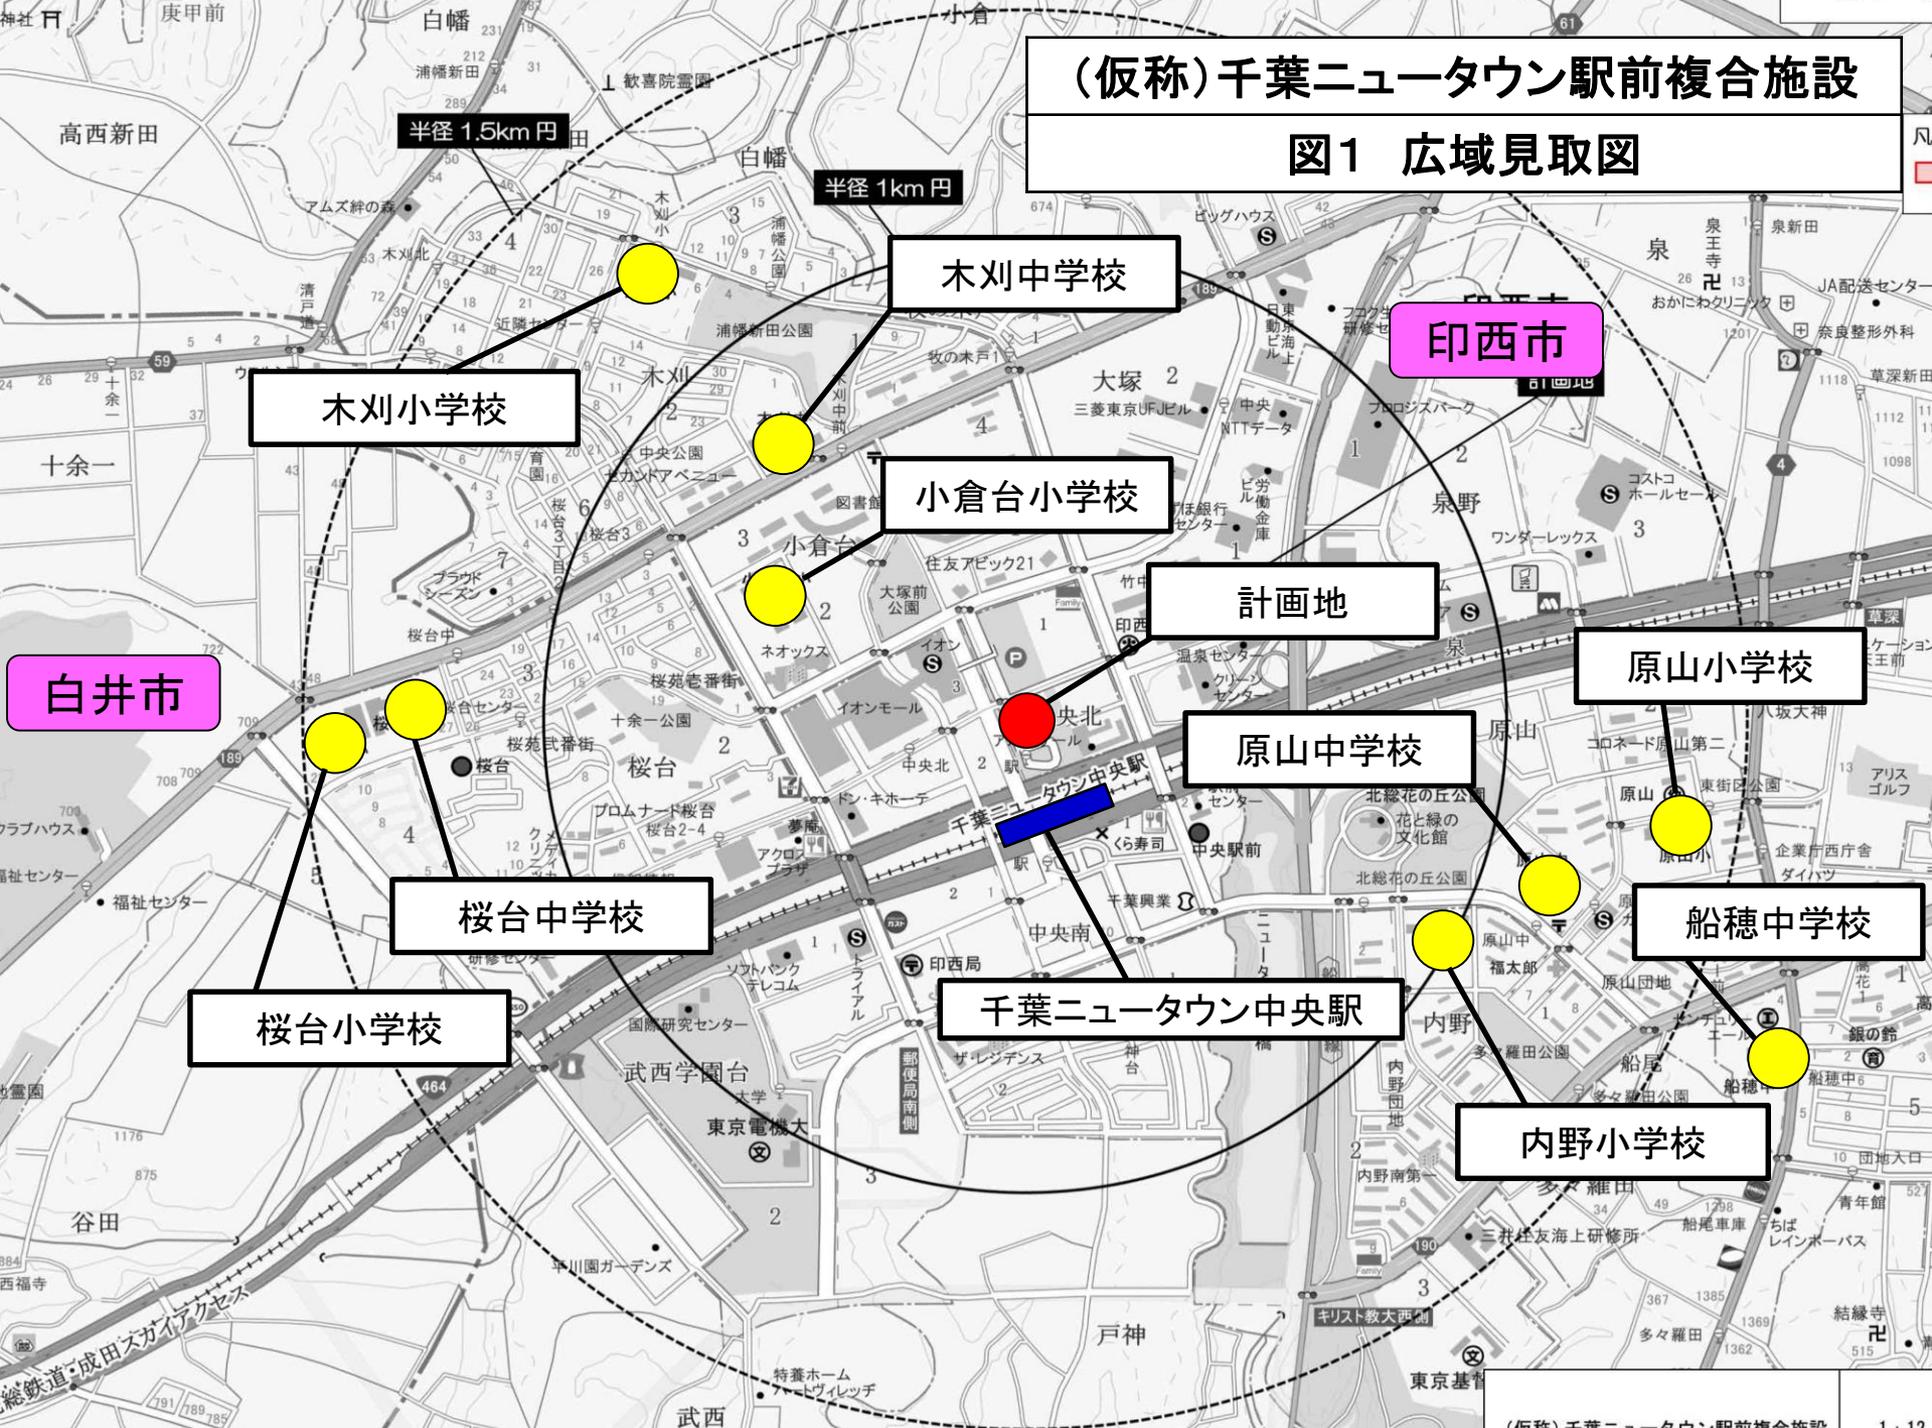

木川小学校

木川中学校

小倉台小学校

計画地

原山小学校

原山中学校

船穂中学校

桜台中学校

桜台小学校

千葉ニュータウン中央駅

内野小学校


白井市

印西市


半径 1.5km 円

半径 1km 円

図2 周辺見取図

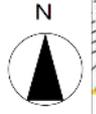

第二種住居地域

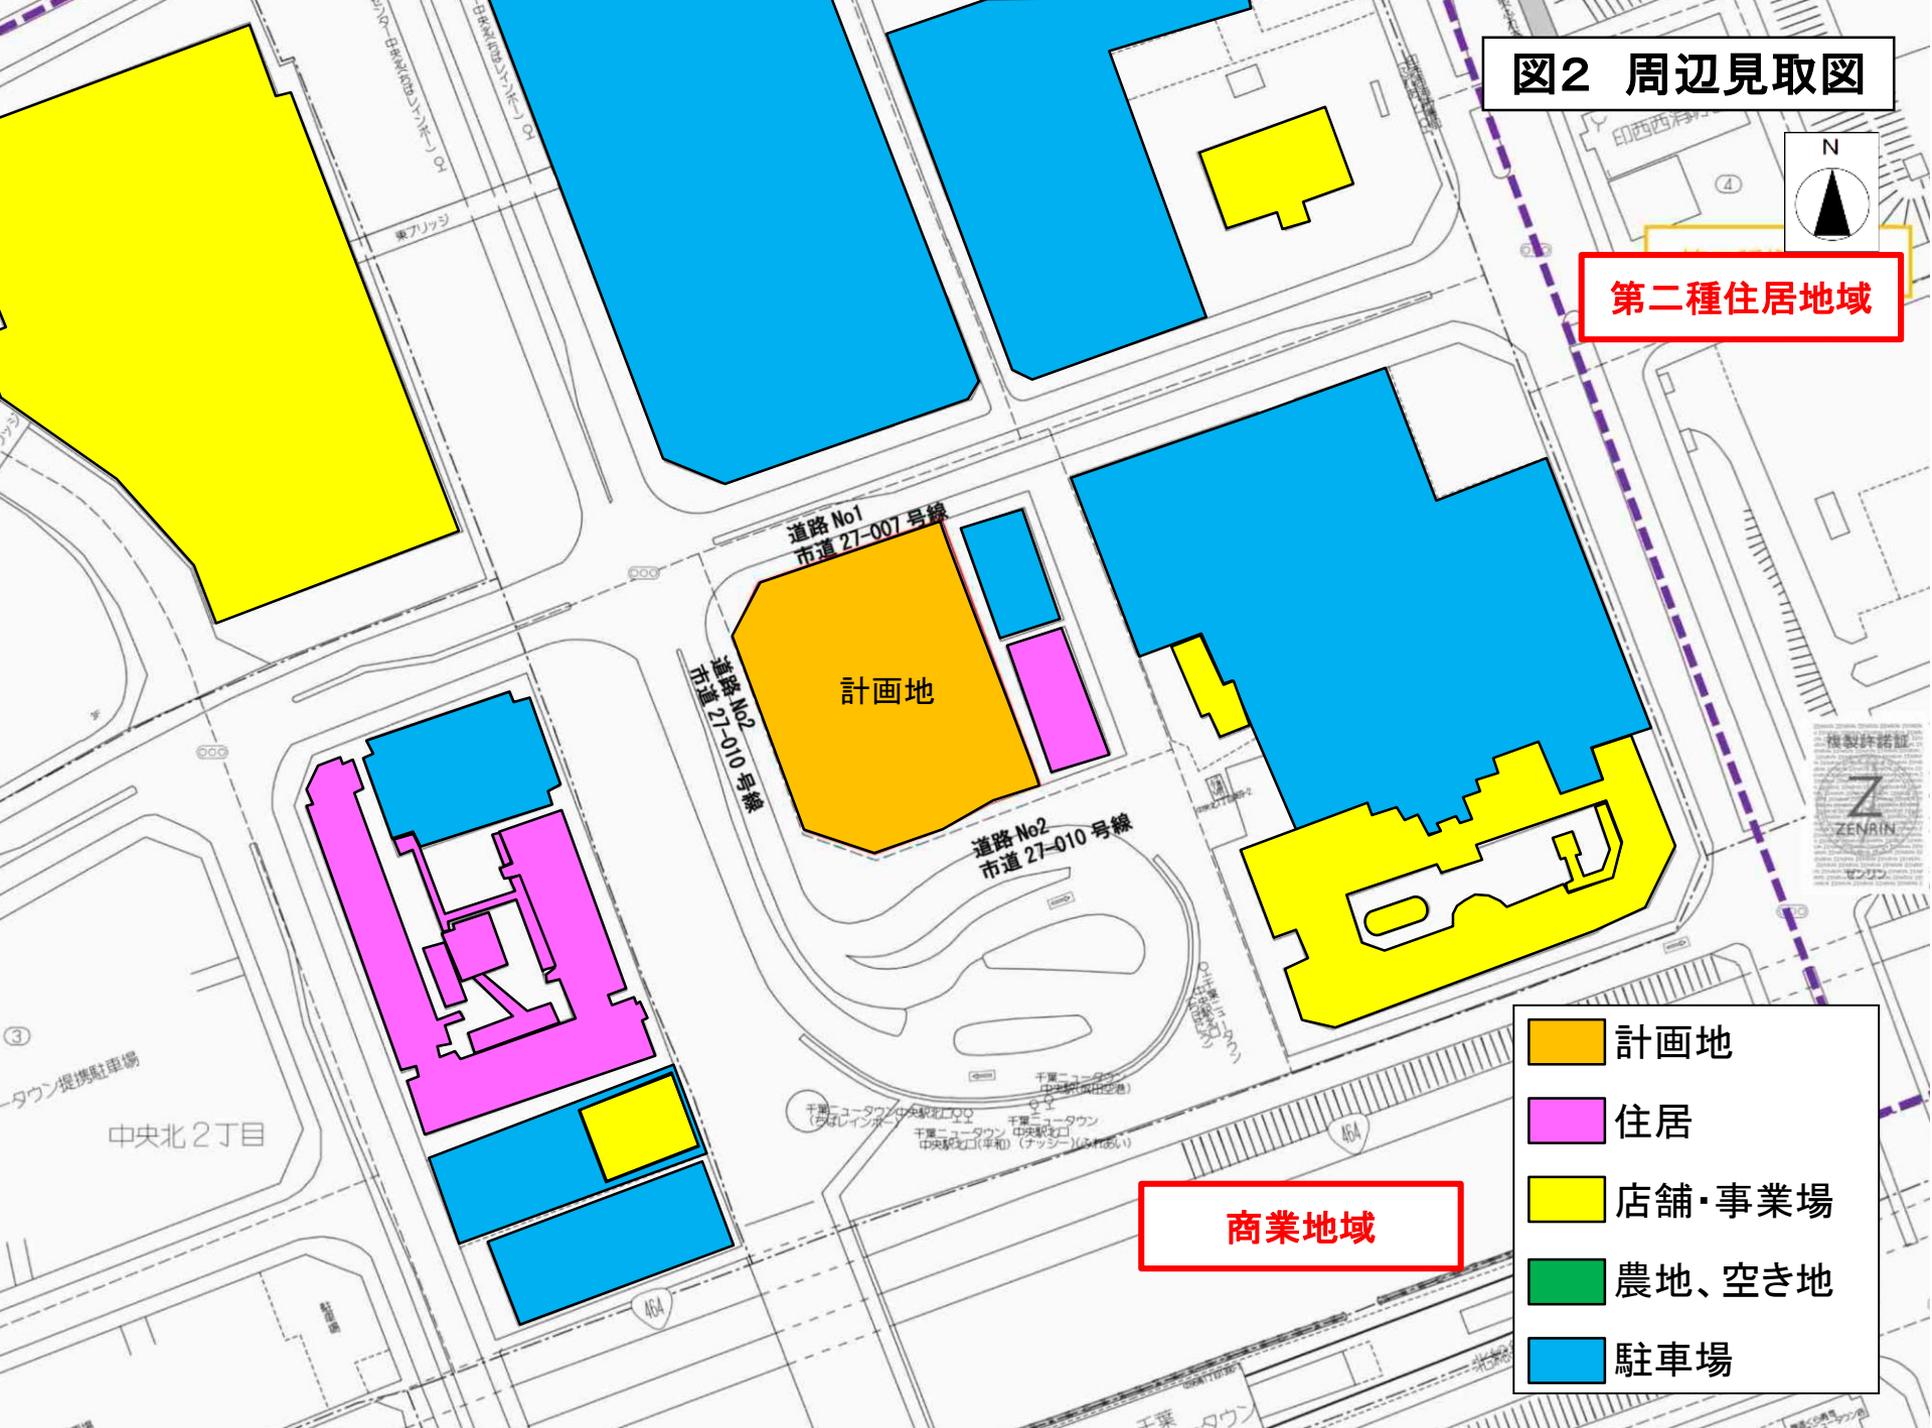

計画地

道路 No1
市道 27-007 号線

道路 No2
市道 27-010 号線

道路 No2
市道 27-010 号線

商業地域

- 計画地
- 住居
- 店舗・事業場
- 農地、空き地
- 駐車場

中央北 2丁目



図4 来退店経路図

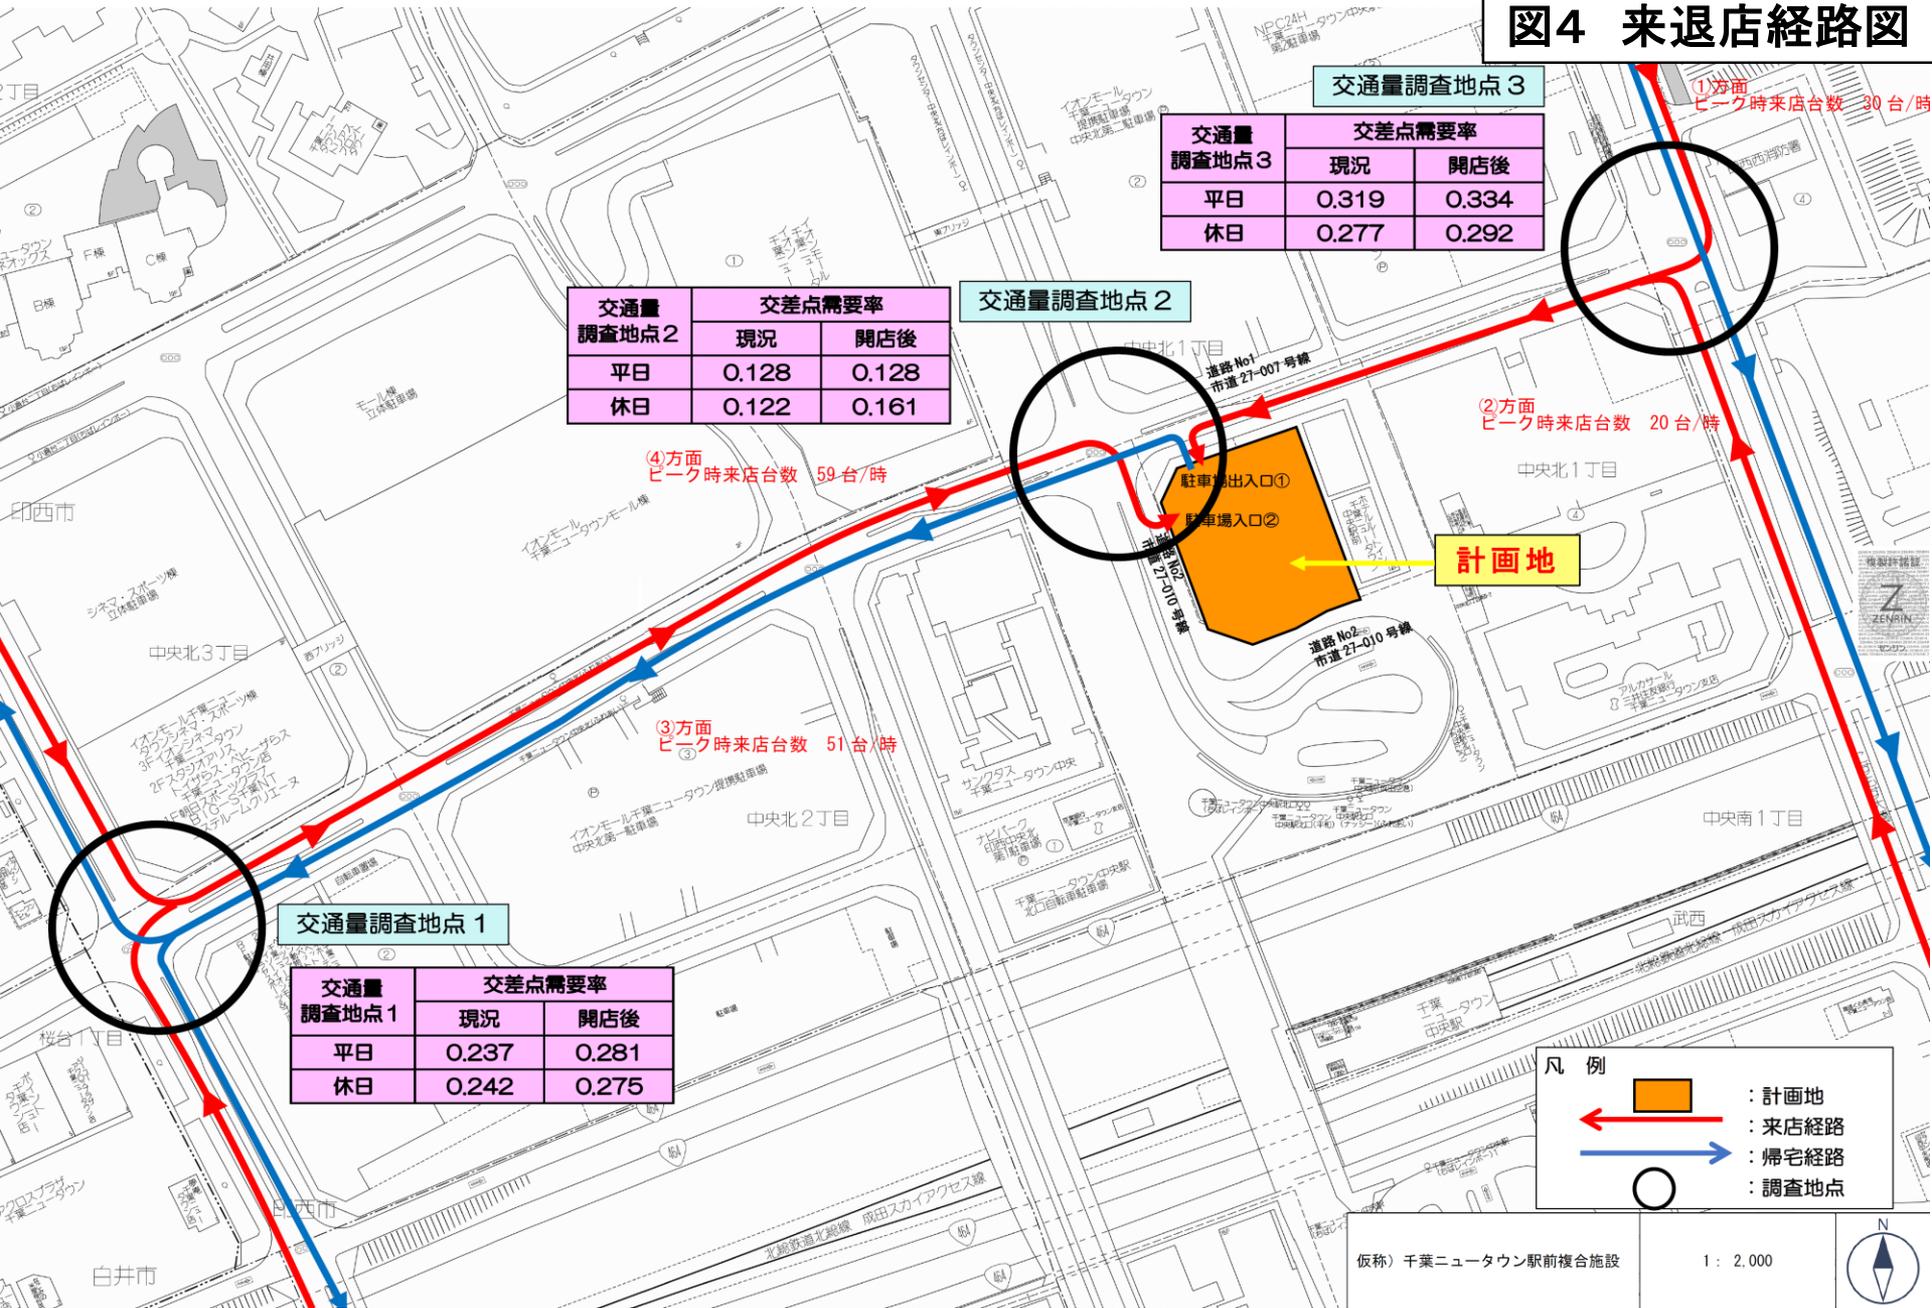


図6 騒音発生予測地点及び発生源位置図(屋上階)

