

# (仮称)ドラッグコスモス東金田間店

## 図1 広域見取図



図2 周辺見取図



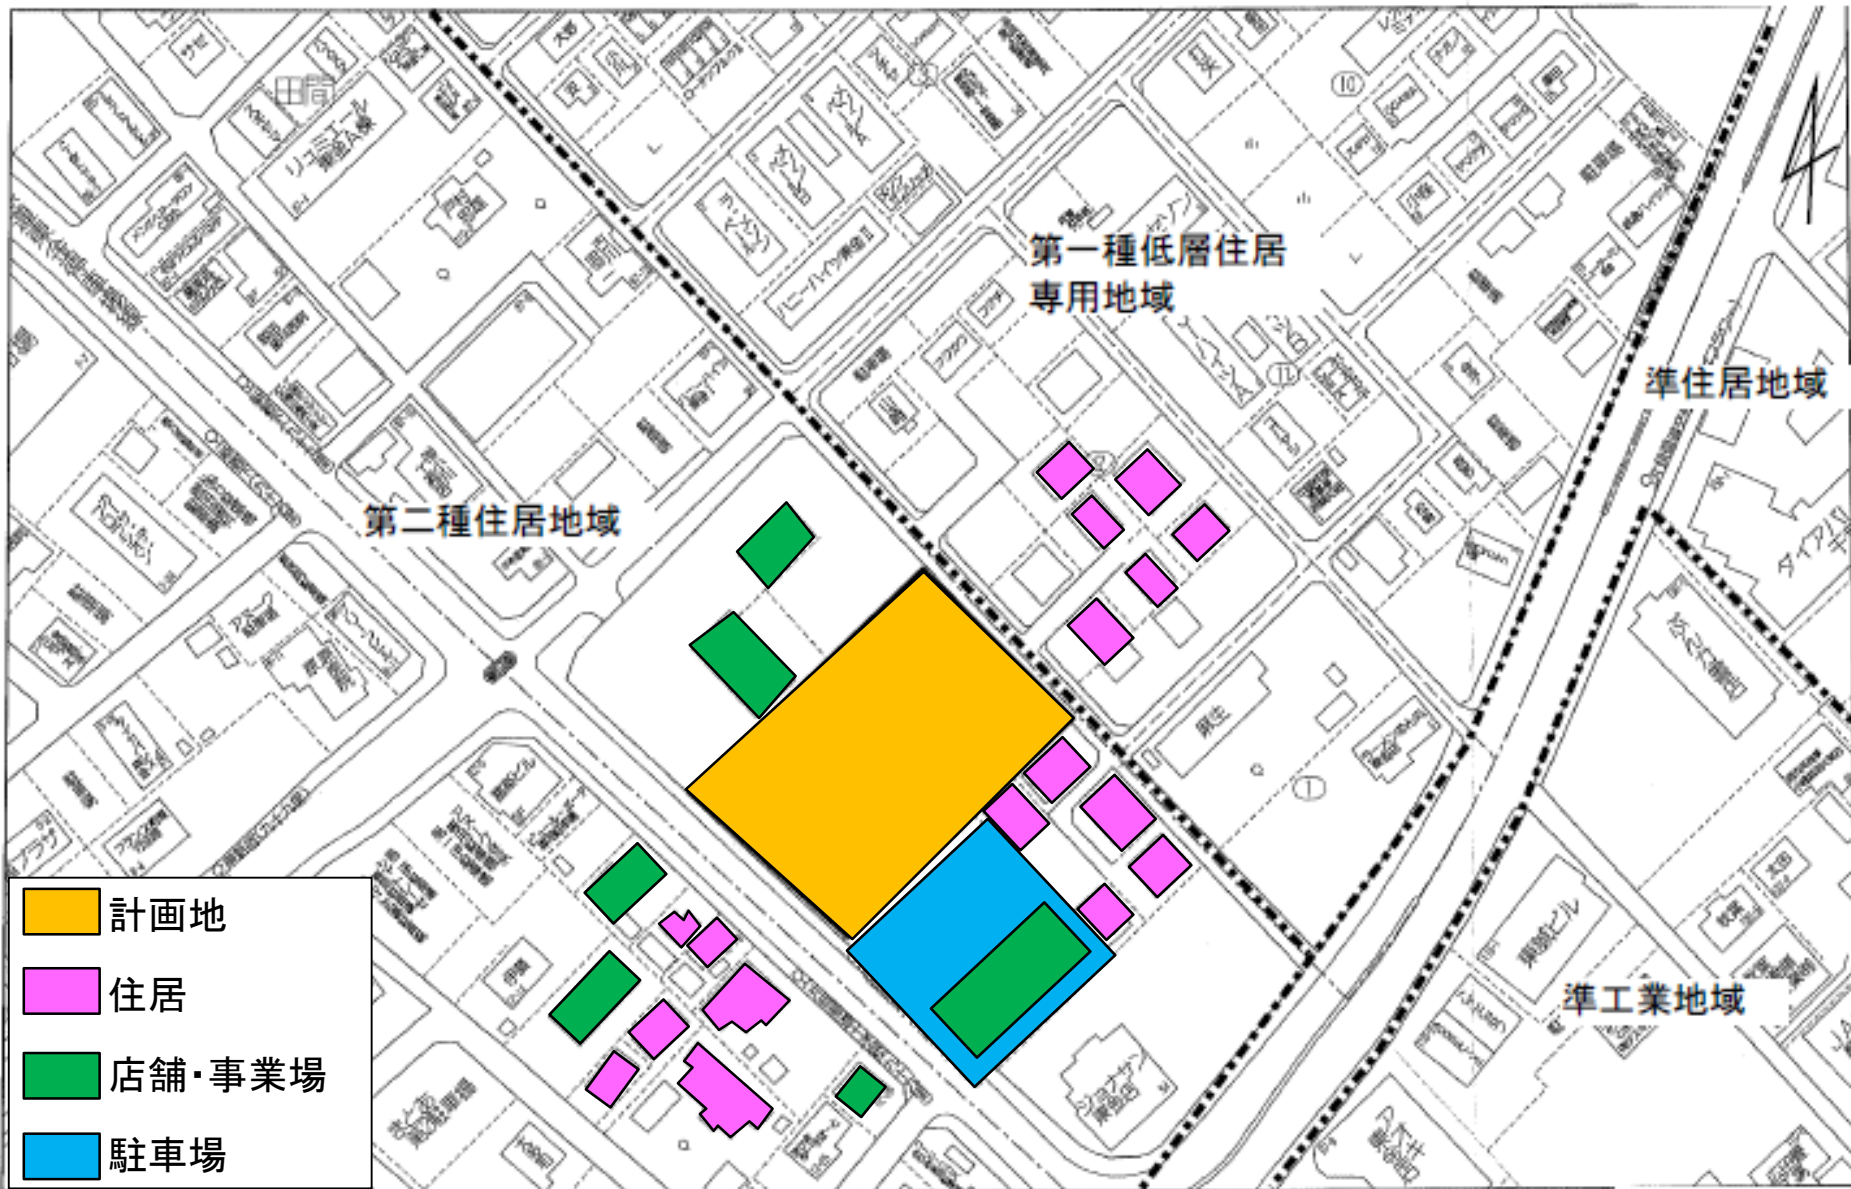


図3 建物配置図

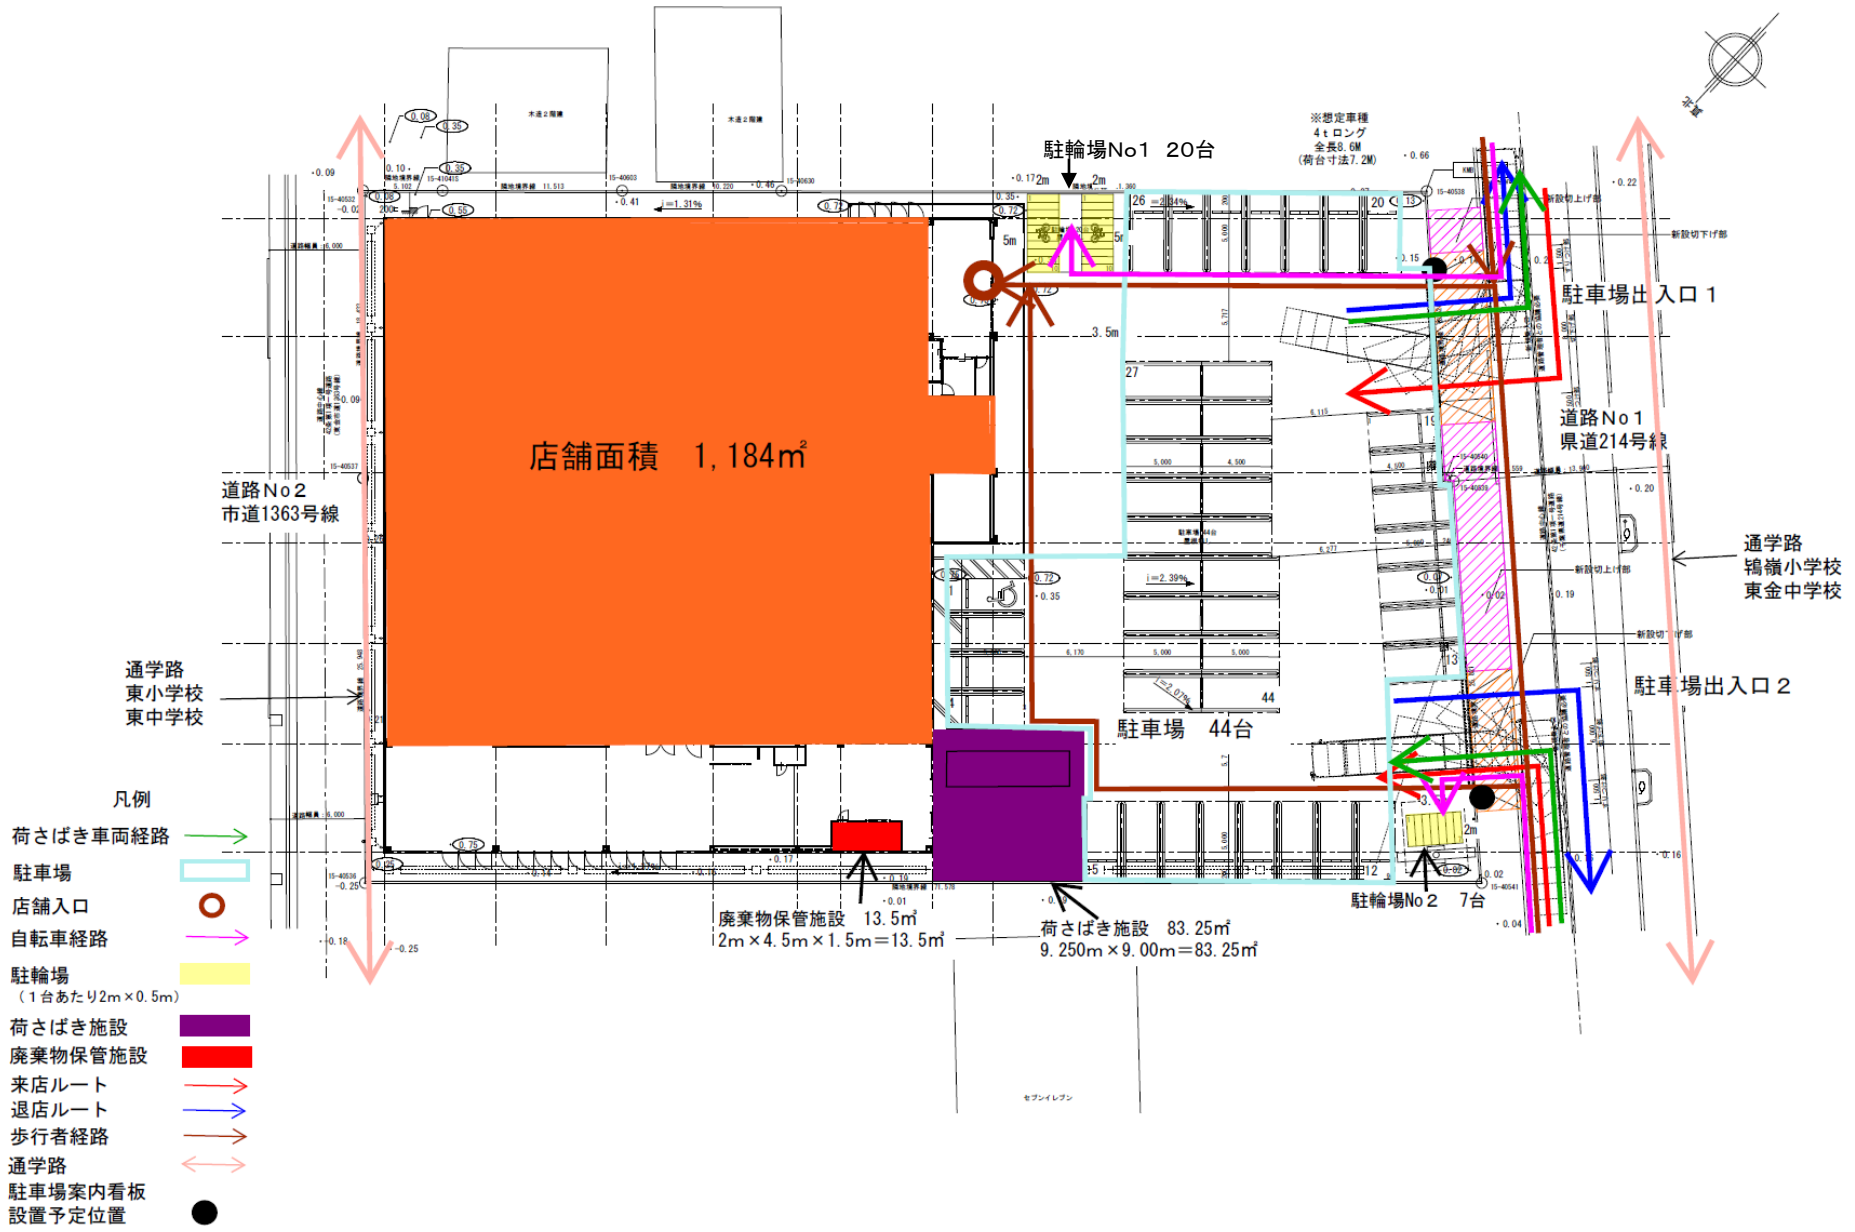

- 凡例
- 荷さばき車両経路 →
  - 駐車場
  - 店舗入口 ○
  - 自転車経路 →
  - 駐輪場 (1台あたり2m × 0.5m)
  - 荷さばき施設
  - 廃棄物保管施設
  - 来店ルート →
  - 退店ルート →
  - 歩行者経路 →
  - 通学路 →
  - 駐車場案内看板設置予定位置 ●

図4 来退店経路図

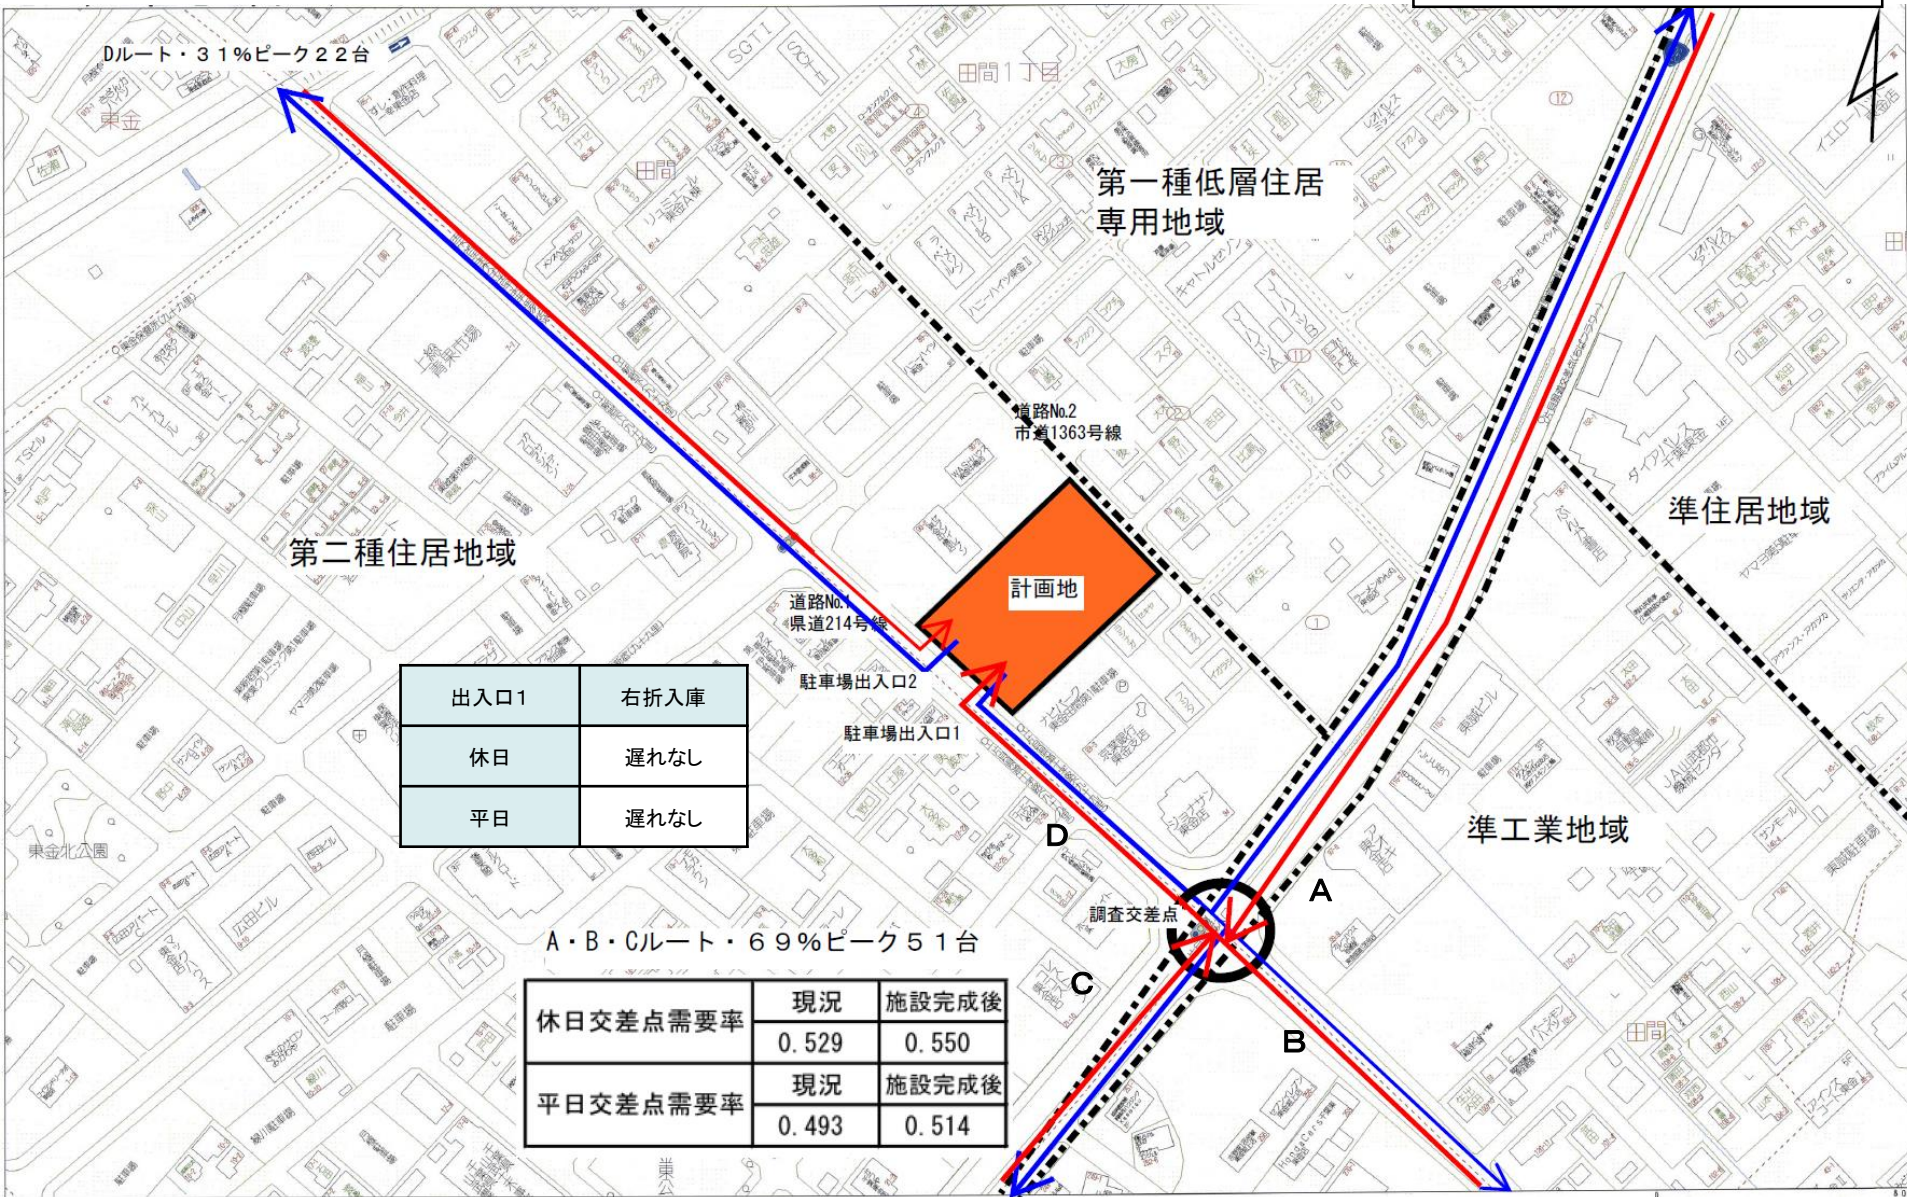


出入口1	右折入庫
休日	遅れなし
平日	遅れなし

A・B・Cルート・69%ピーク51台

休日交差点需要率	現況	施設完成後
	0.529	0.550
平日交差点需要率	現況	施設完成後
	0.493	0.514

# 図5 騒音発生予測地点位置図

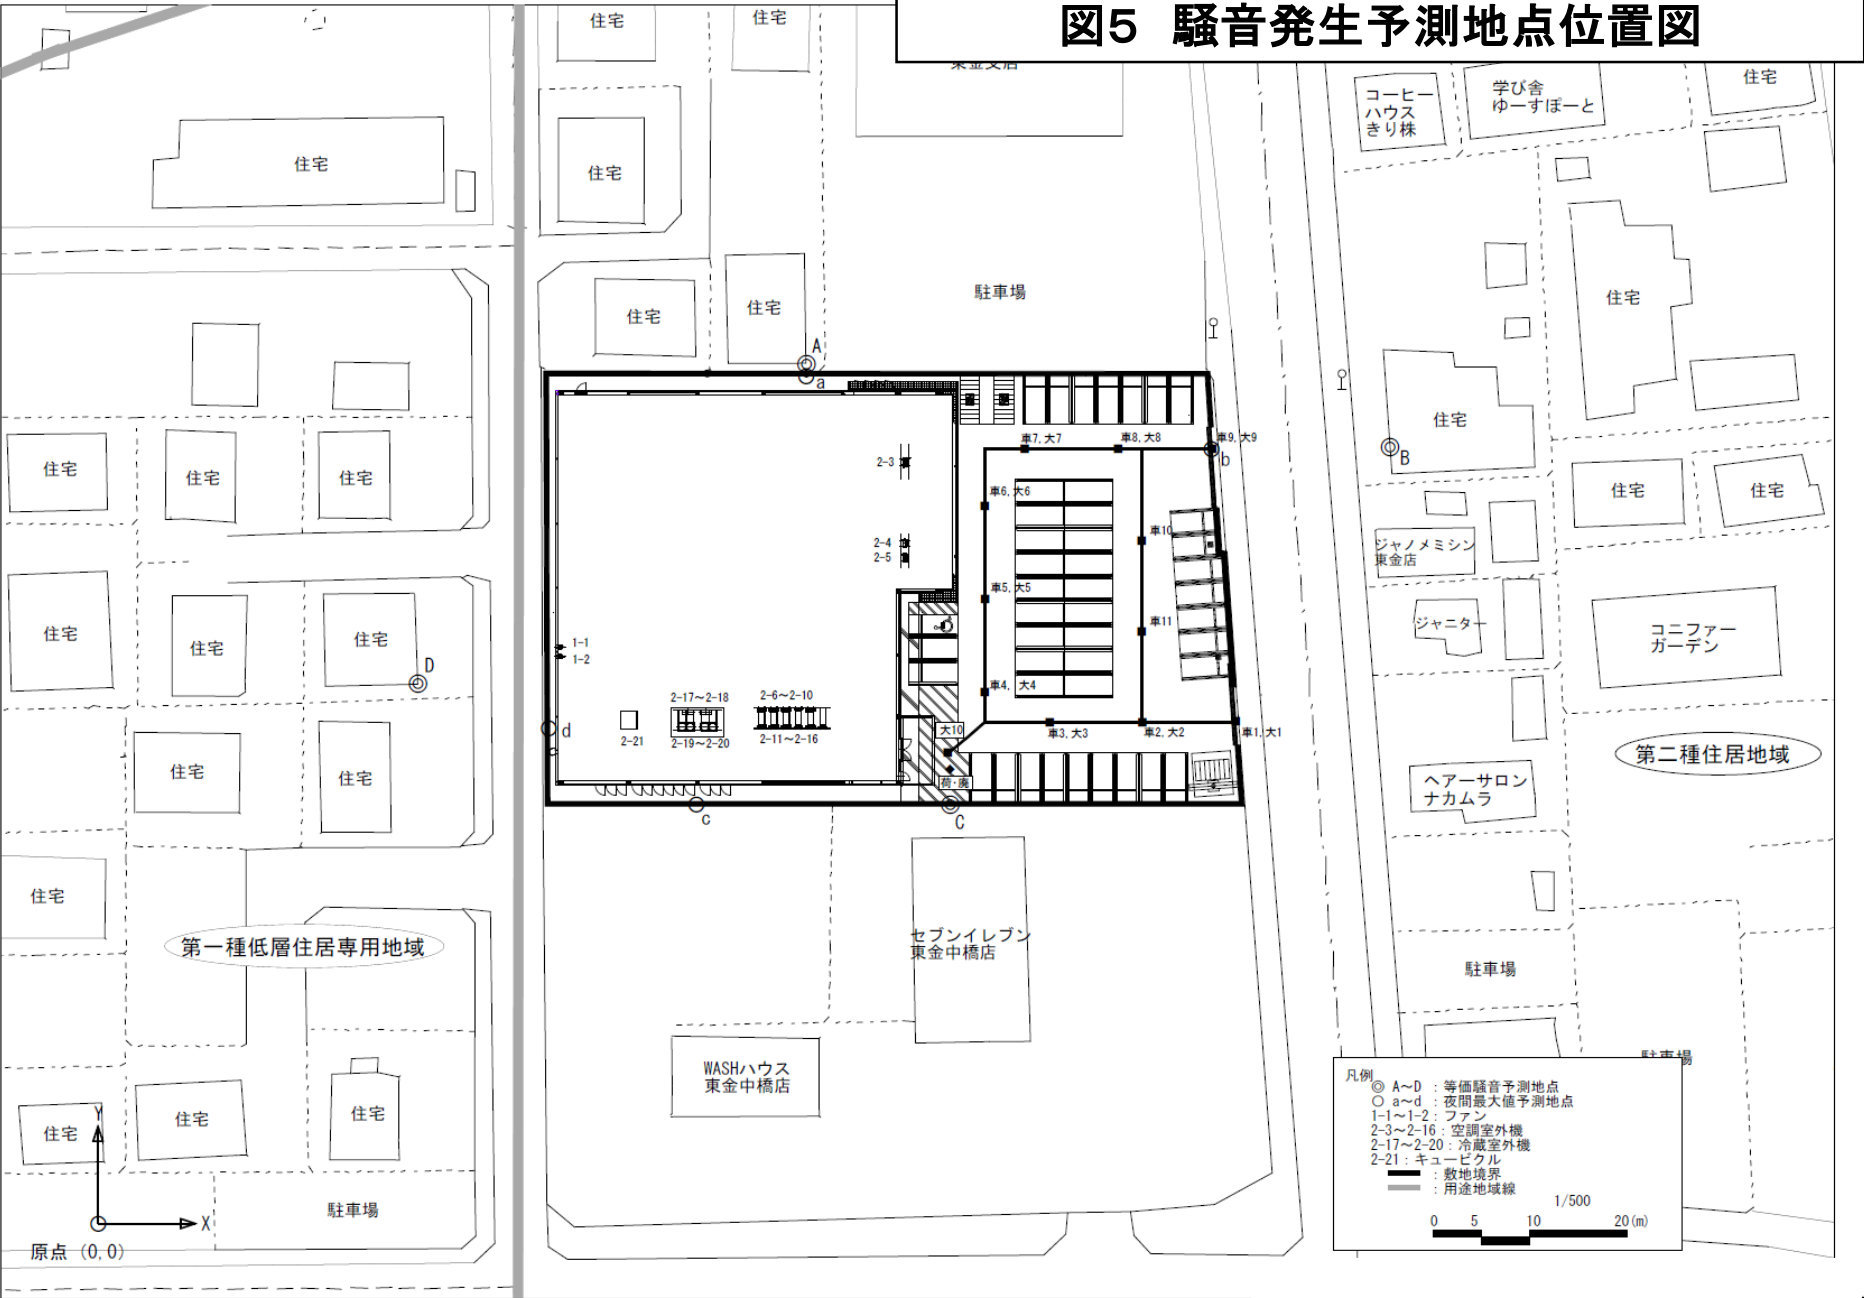

凡例

- ◎ A~D : 等価騒音予測地点
- a~d : 夜間最大値予測地点
- 1-1~1-2 : ファン
- 2-3~2-16 : 空調室外機
- 2-17~2-20 : 冷蔵庫外機
- 2-21 : キュービクル
- : 敷地境界
- : 用途地域線

1/500

0 5 10 20(m)